




STRALCIO PLANIMETRICO: TRACCIAMENTO AREA GIOCO-A
SCALA 1:100

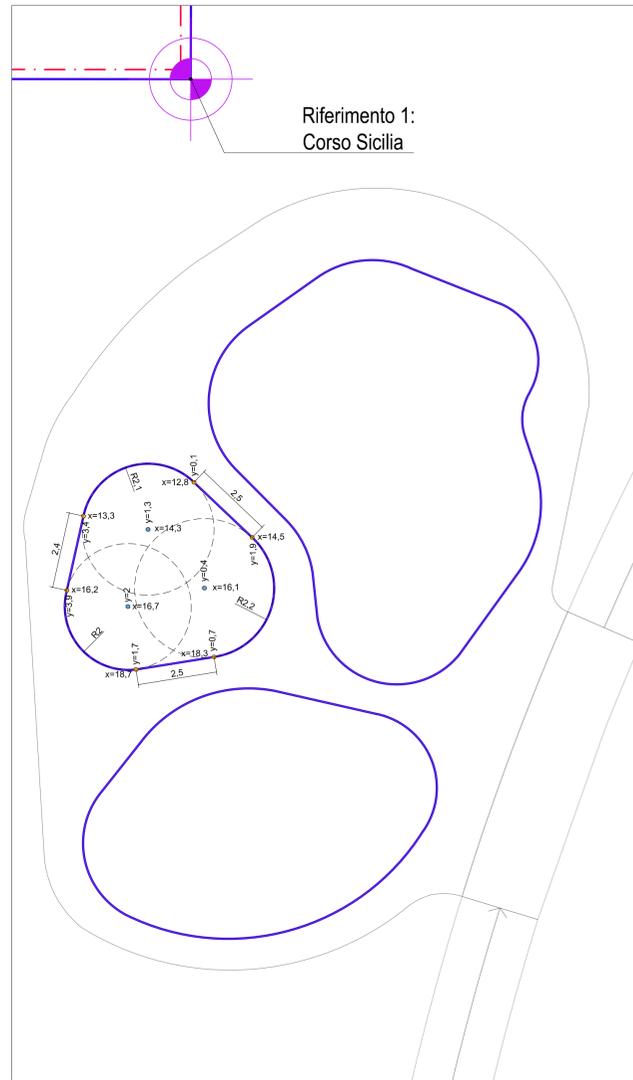

STRALCIO PLANIMETRICO: TRACCIAMENTO AREA GIOCO-B
SCALA 1:100

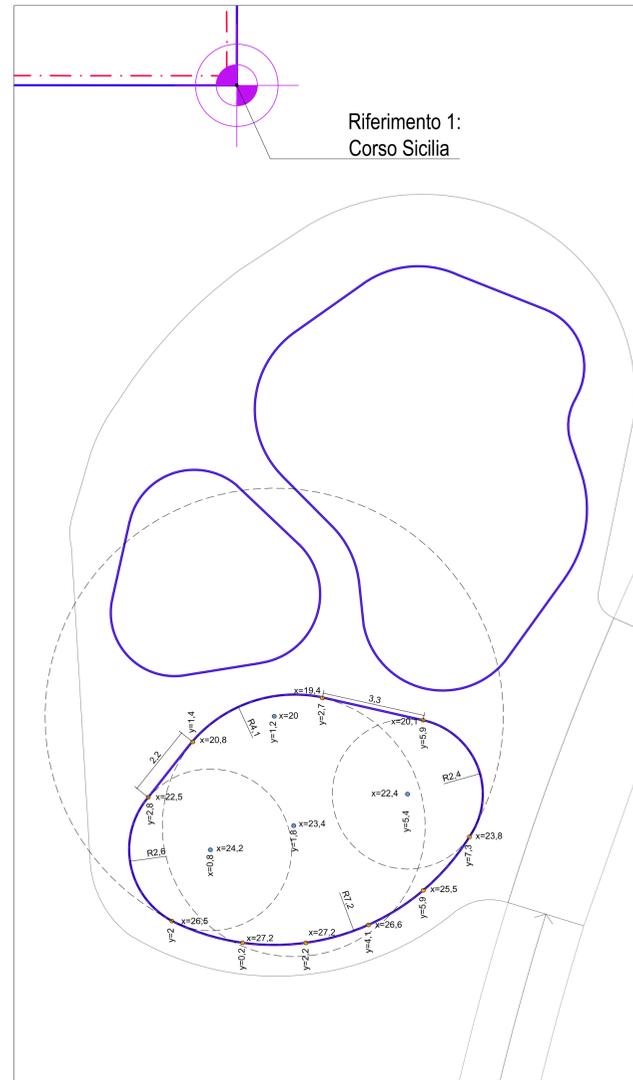

STRALCIO PLANIMETRICO: TRACCIAMENTO AREA GIOCO-C
SCALA 1:100

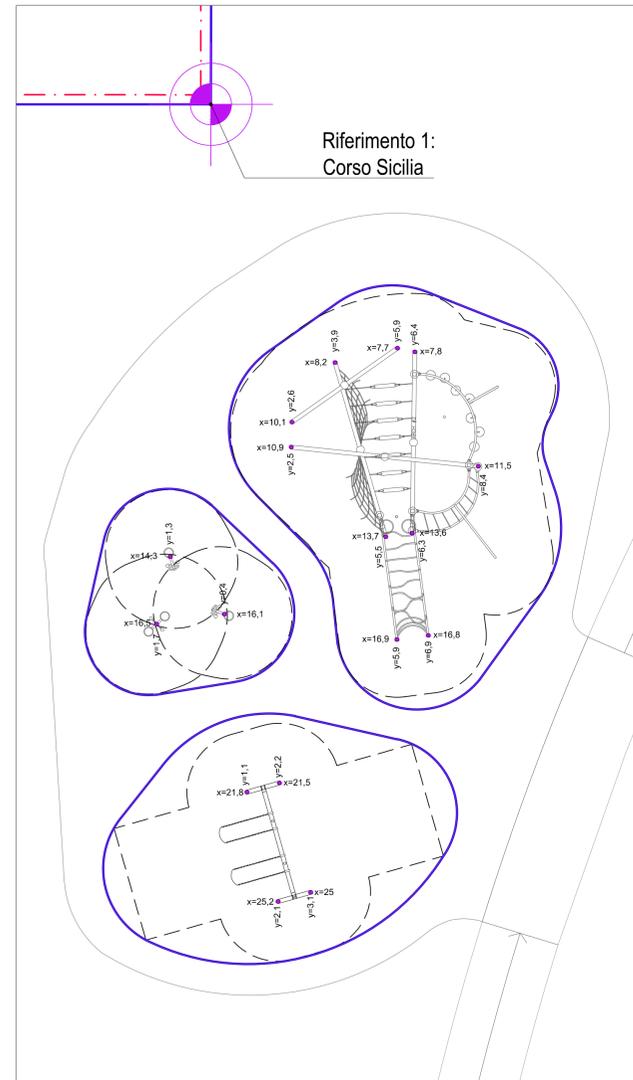

STRALCIO PLANIMETRICO: TRACCIAMENTO ATTREZZATURE LUDICHE
SCALA 1:100

LEGENDA

ARREDI

- 
 Attrezzatura ludica tipo Double Bobble Rider
 azienda: GiochiSport
 età: 5-12 anni
 n.1
 DT_AR_G_1
- 
 Attrezzatura ludica tipo Single Bobble Rider
 azienda: GiochiSport
 età: 5-12 anni
 n.2
 DT_AR_G_2
- 
 Attrezzatura ludica tipo Altalena ad arco
 azienda: GiochiSport
 età: 5-12
 n.1
 DT_AR_G_3
- 
 Attrezzatura ludica tipo Struttura composta
 EVOS
 azienda: GiochiSport
 età: 5-12
 n.1
 DT_AR_G_4



RIFERIMENTI

- 
 Riferimento 1:
 Corso Sicilia
- 
 Coordinate x e y rispetto
 al punto di riferimento 1 - Cordoli interni_Verici
- 
 Coordinate x e y rispetto
 al punto di riferimento 1 - Cordoli interni_Centro curve
- 
 Coordinate x e y rispetto
 al punto di riferimento 1 - Attrezzature Verici

PAVIMENTAZIONI

- 
 Cordolo a "L" in acciaio zincato
 dim. 60x60 mm sp. 5 mm
 tot. 608 m
 DT_PV_CL



KPLAN

LEGENDA

- 
 LIMITE AREA DI INTERVENTO



EMISSIONE	DATA	MODIFICHE
A	2017.11.10	PRIMA EMISSIONE

COMUNE DI CATANIA

Completamento del Piano di Risanamento del Rione S. Berillo
 Convenzione urbanistica del 16/11/2012 tra Comune di Catania e Istica s.p.a. - C.E.Co.S. s.r.l. - Risanamento San Berillo s.r.l.

OPERE DI URBANIZZAZIONE PRIMARIA - PARCHEGGI PUBBLICI INTERRATI CON SOVRASTANTE E
 ATTIGUA AREA A VERDE ATTREZZATO Vp1-Vp2

PROGETTO ESECUTIVO

PLANIMETRIA PAVIMENTAZIONI - AREA GIOCHI
 Tav: VP1-2_P04/b
 Scala: 1:100

Progetto Architettonico:
 Mario Cucinella architects
MC A
 Mario Cucinella Architects Srl
 Via Francesco Flora 6
 40129 Bologna Italia
 T +39 051 631 3381
 F +39 051 631 3316
 mca@mcarchitects.it
 www.mcarchitects.it
 Certi UNI EN ISO 9001:2008 n°91580

Progetto Paesaggistico:
LAND
 LANDSCAPE ARCHITECTURE NATURE DEVELOPMENT
 LAND Italia Srl
 Via Varese, 16
 IT - 20121 Milano
 +39 02 8069111
 italia@landsr.it
 LAND Italia S.r.l.
 Direttore Tecnico
 Dr. Arch. Andreas Kippar

