




CORPI SCALA NORD E SUD - SEZIONI A-A' E D-D' - Scala 1:50

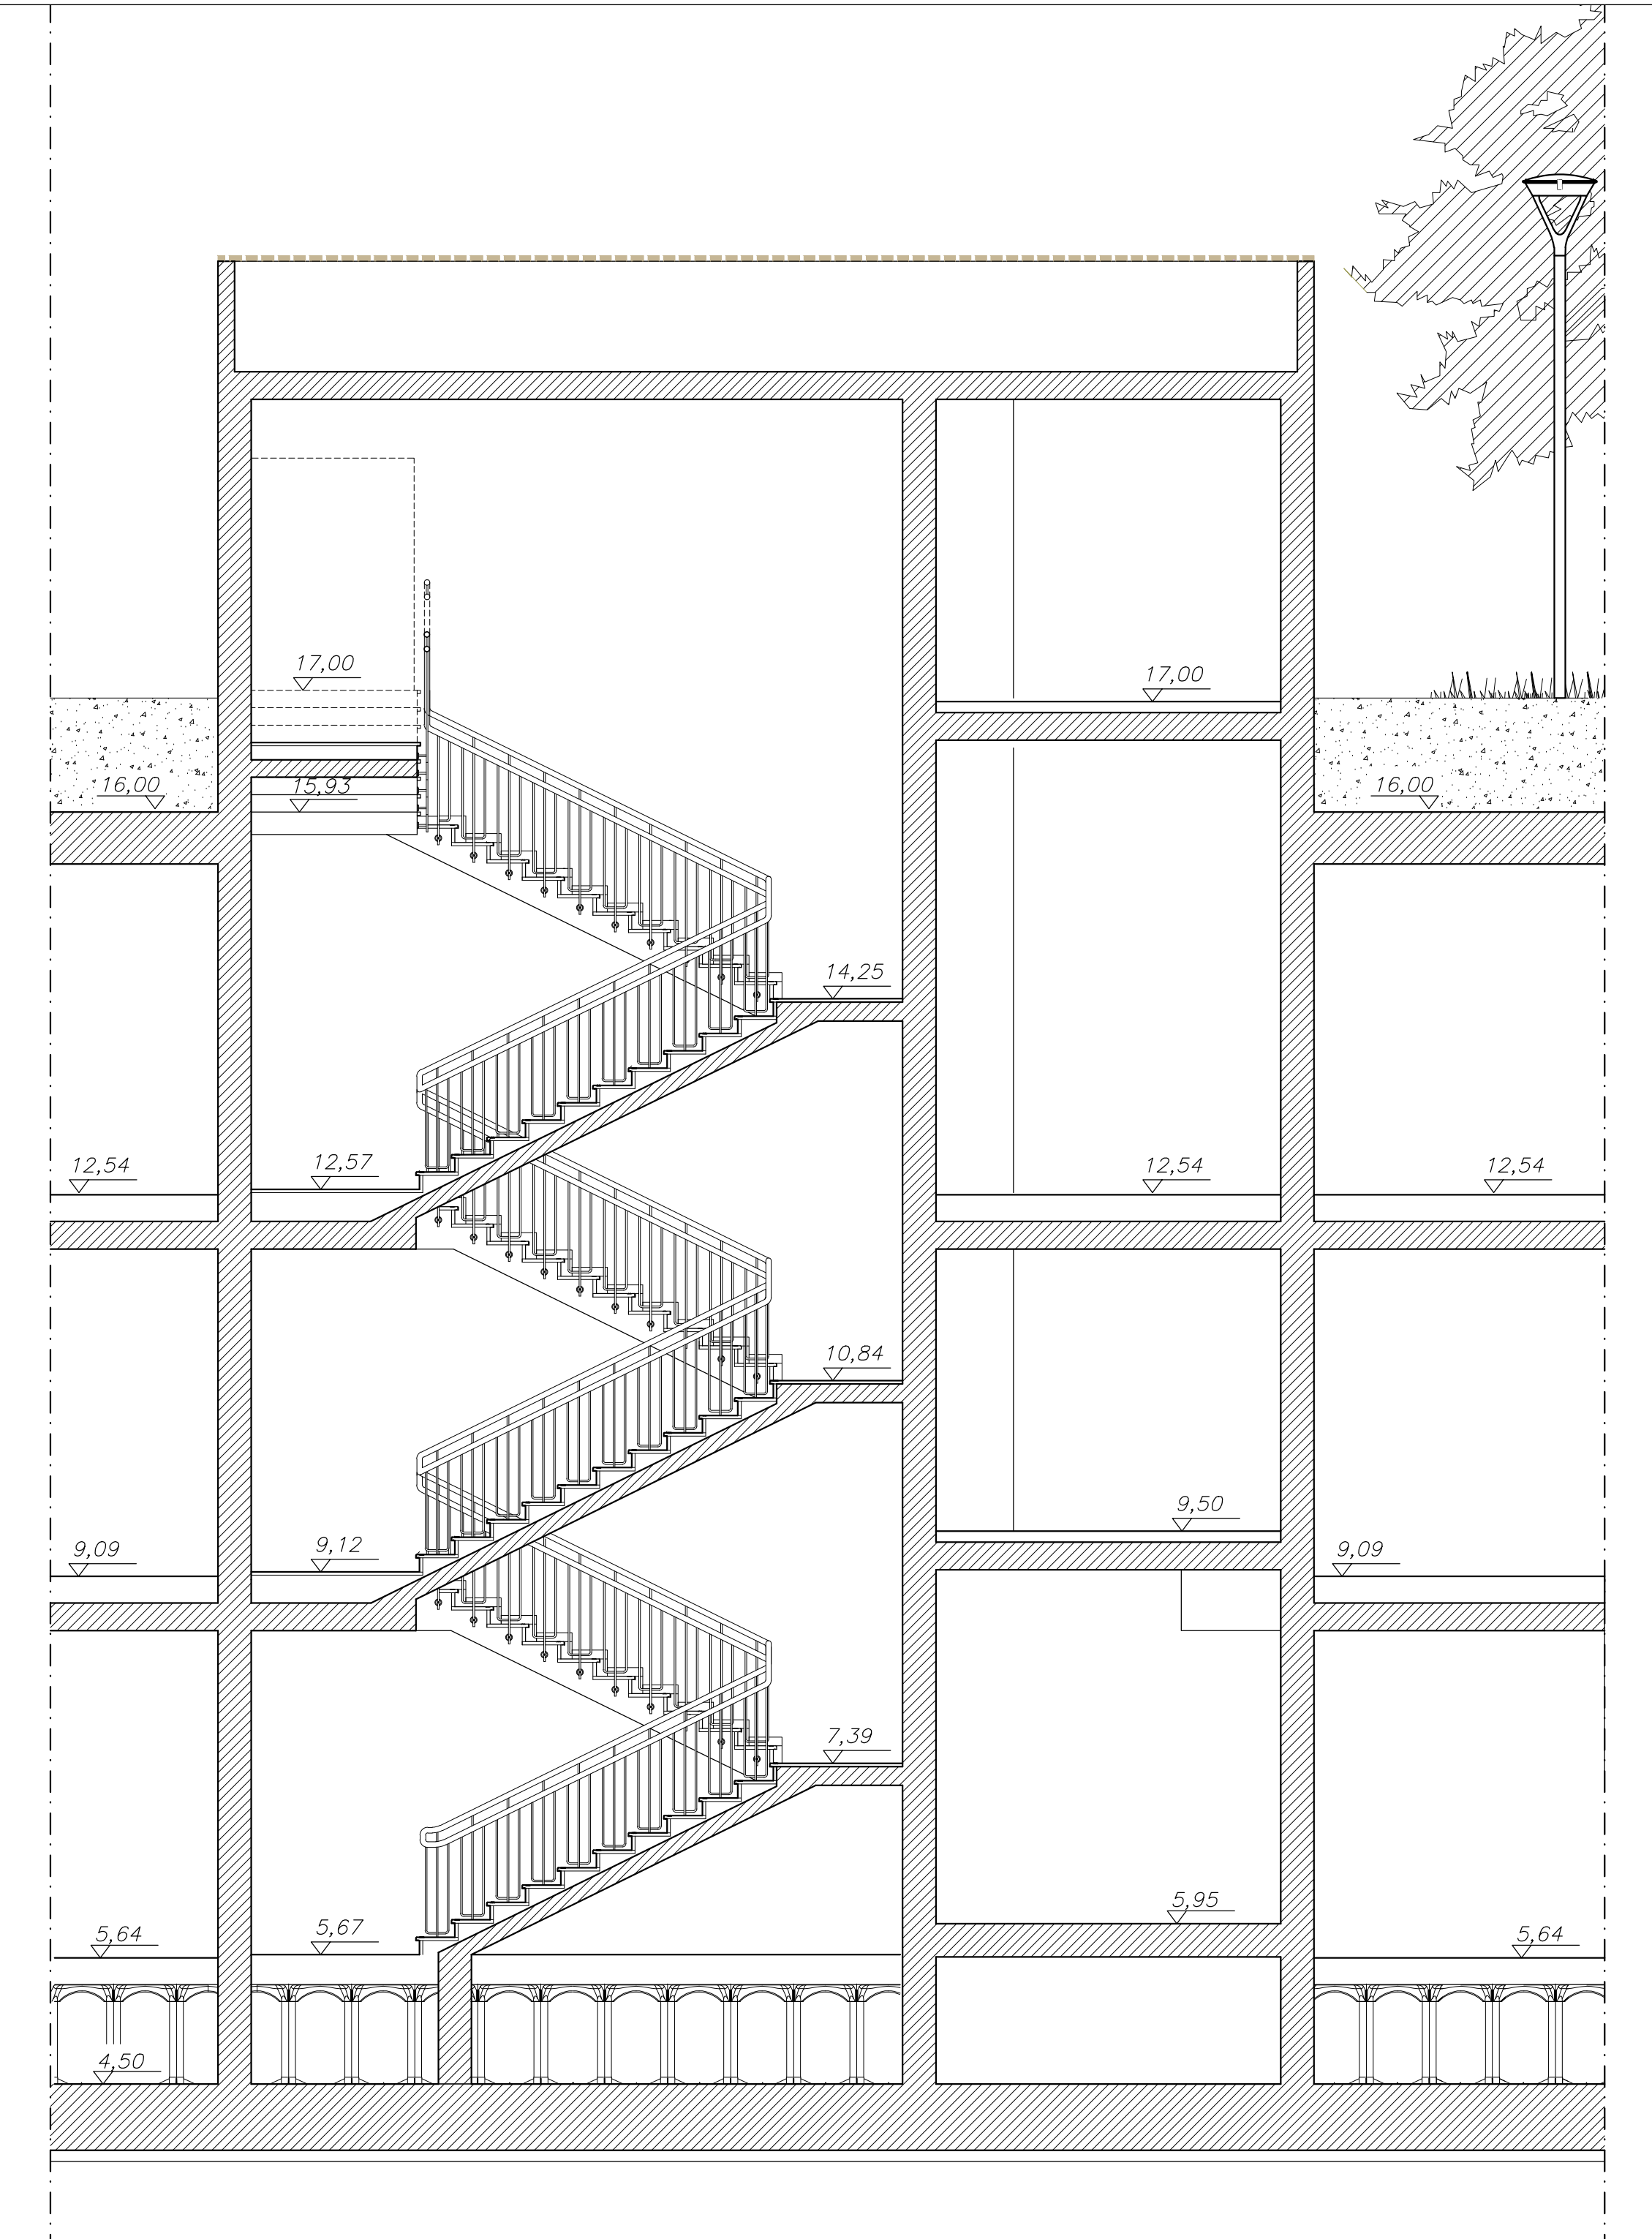


CORPO SCALA CENTRALE - SEZIONE B-B' - Scala 1:50

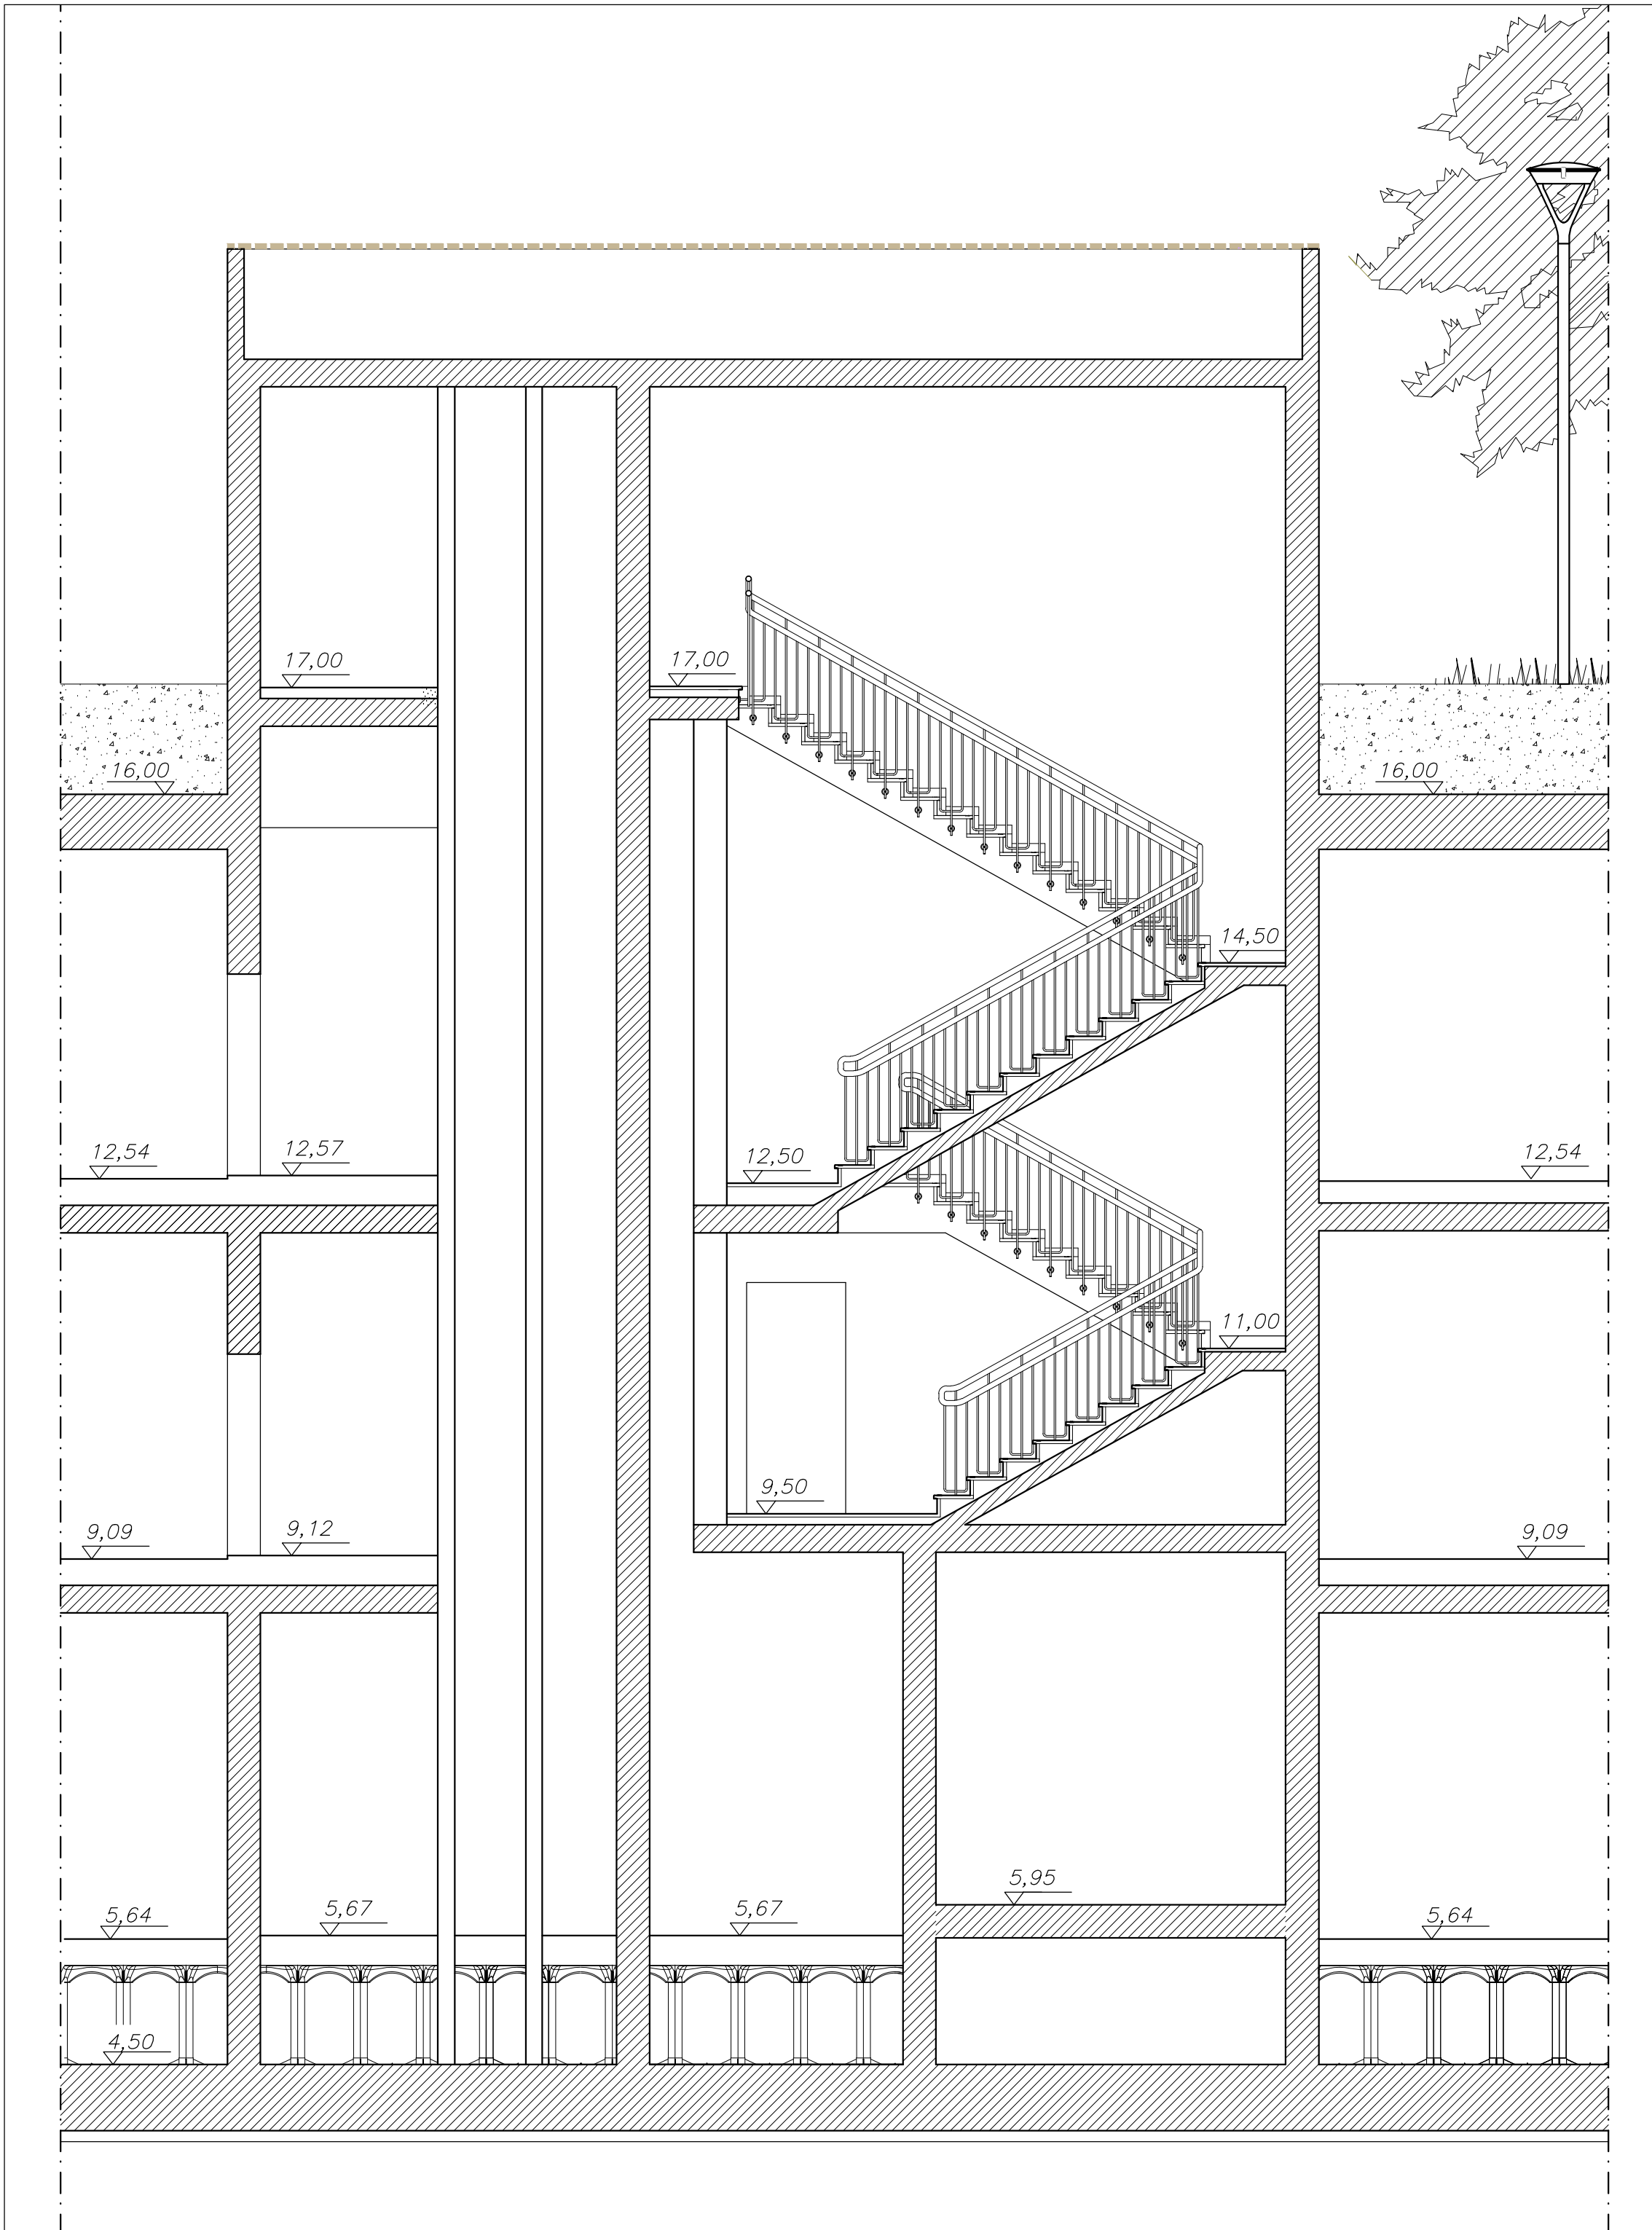

CORPO SCALA CENTRALE - SEZIONE C-C' - Scala 1:50

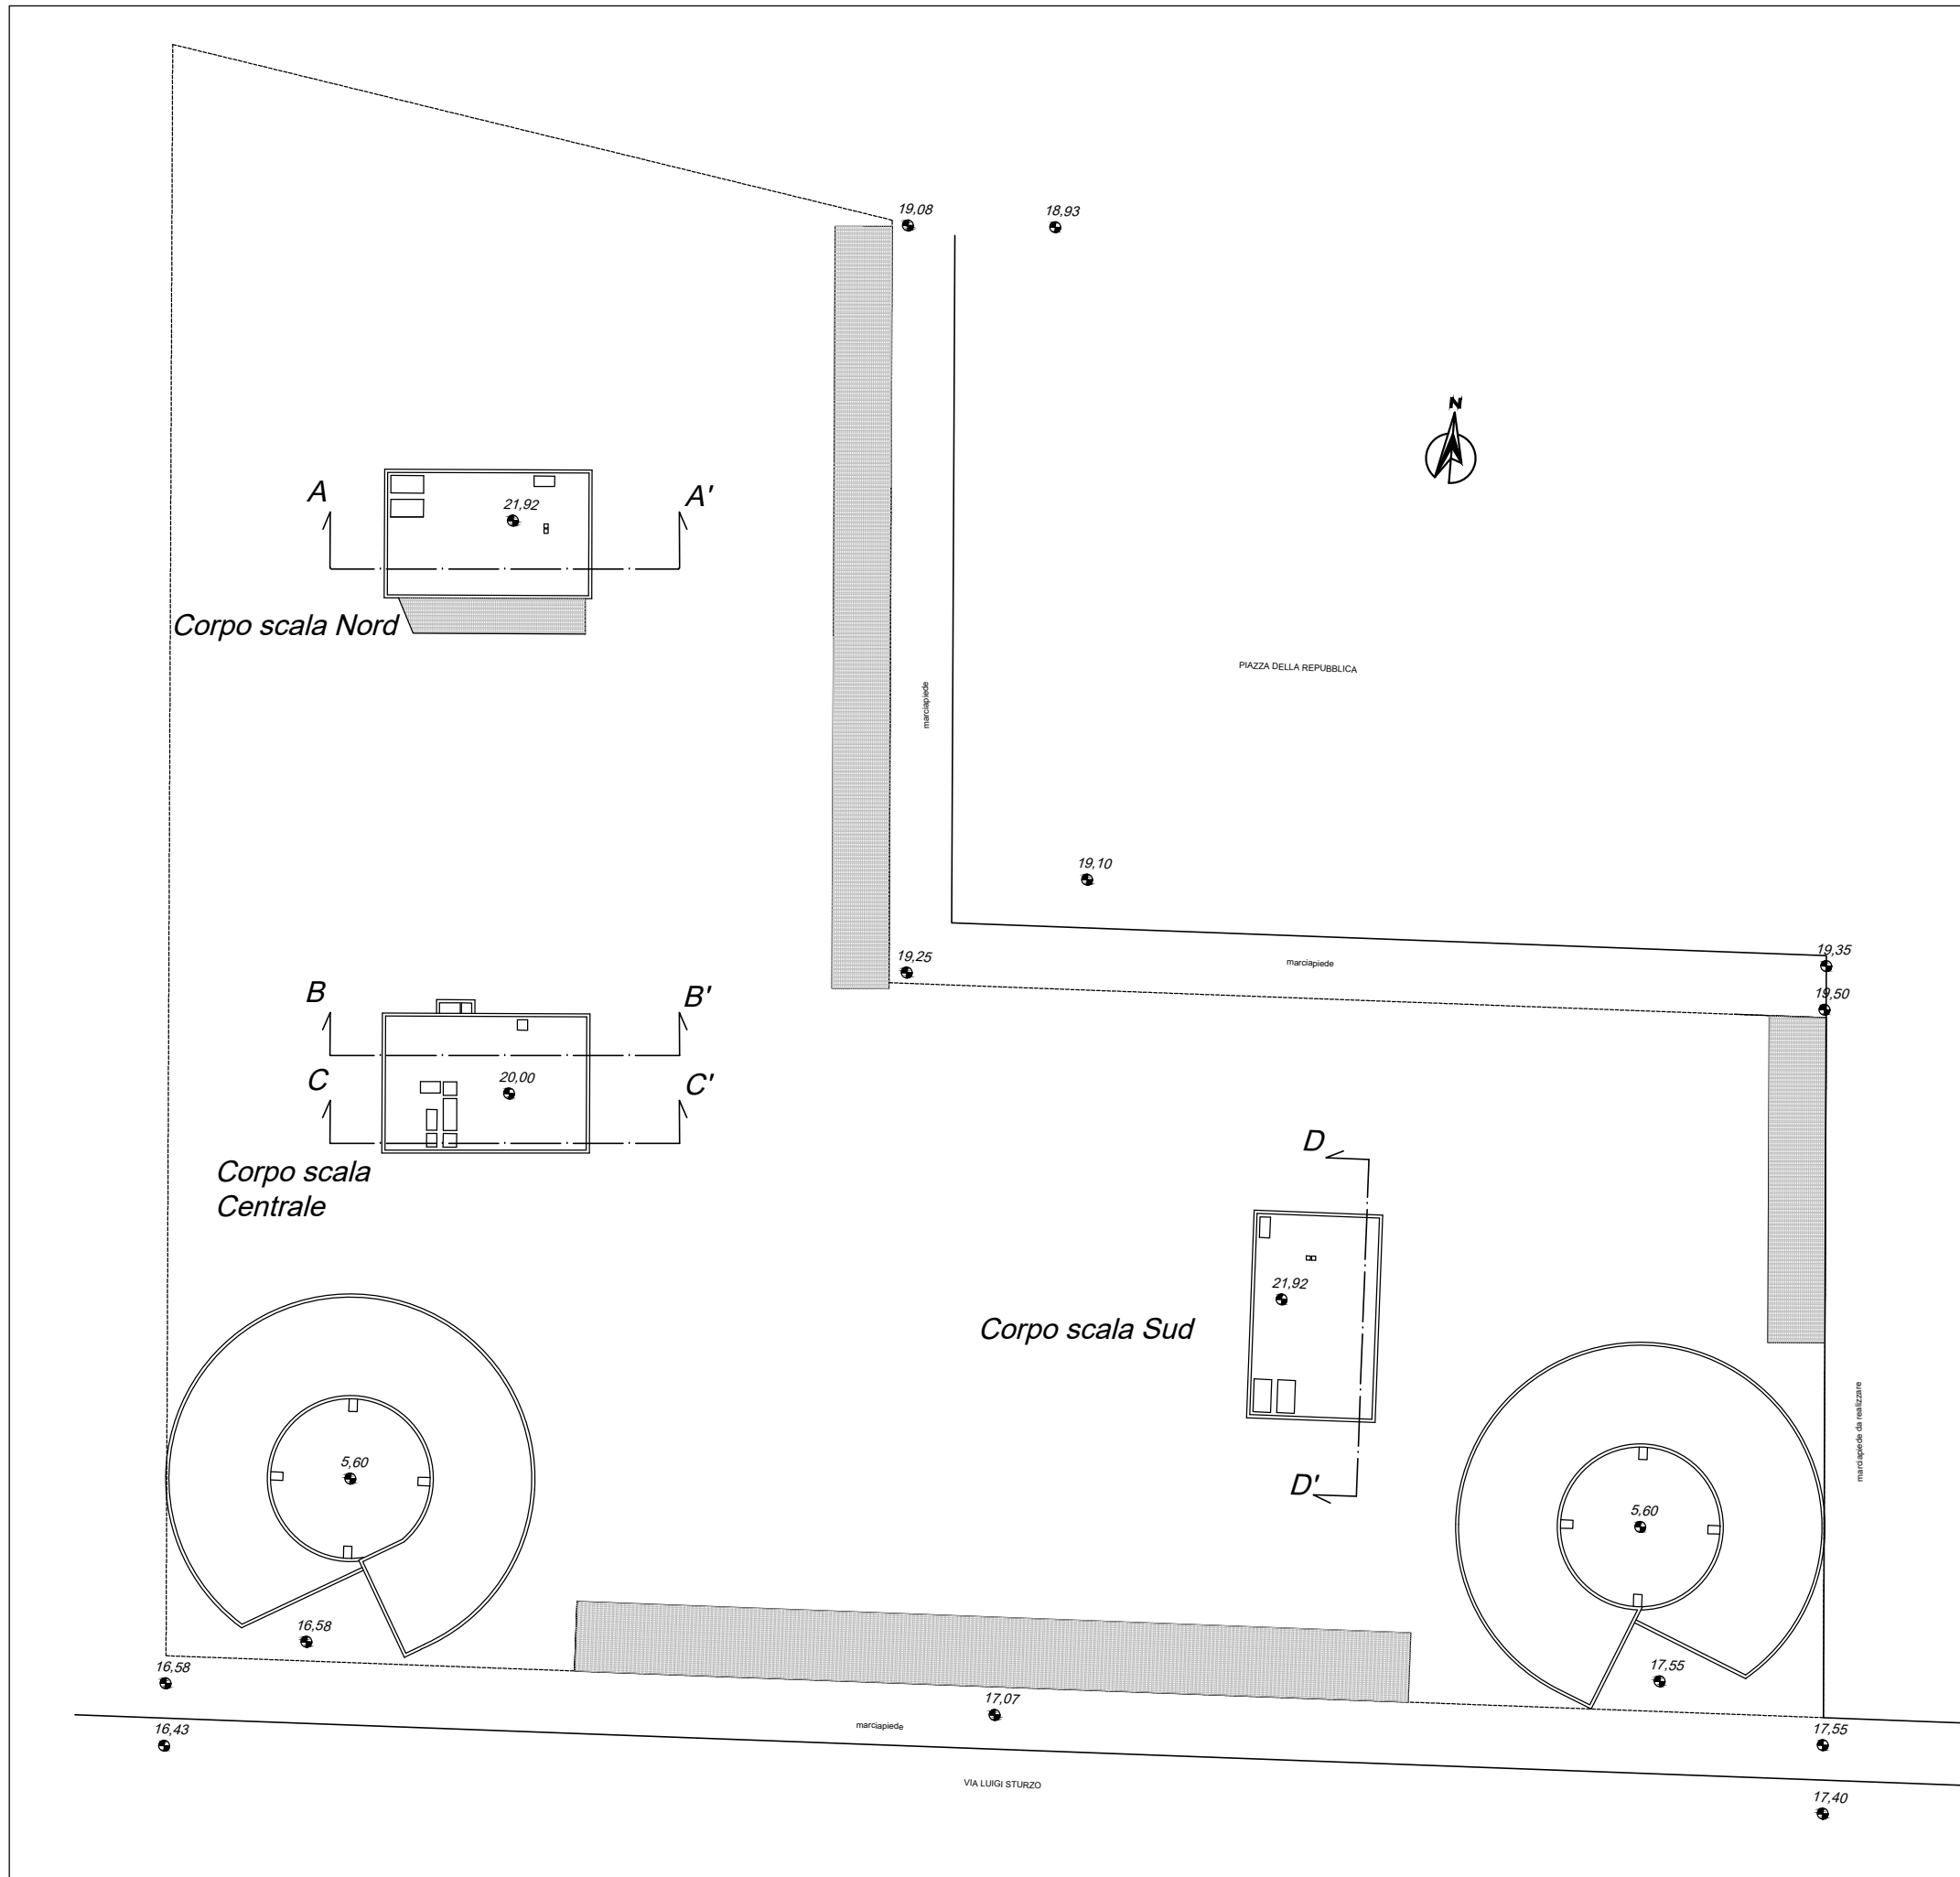


KPLAN

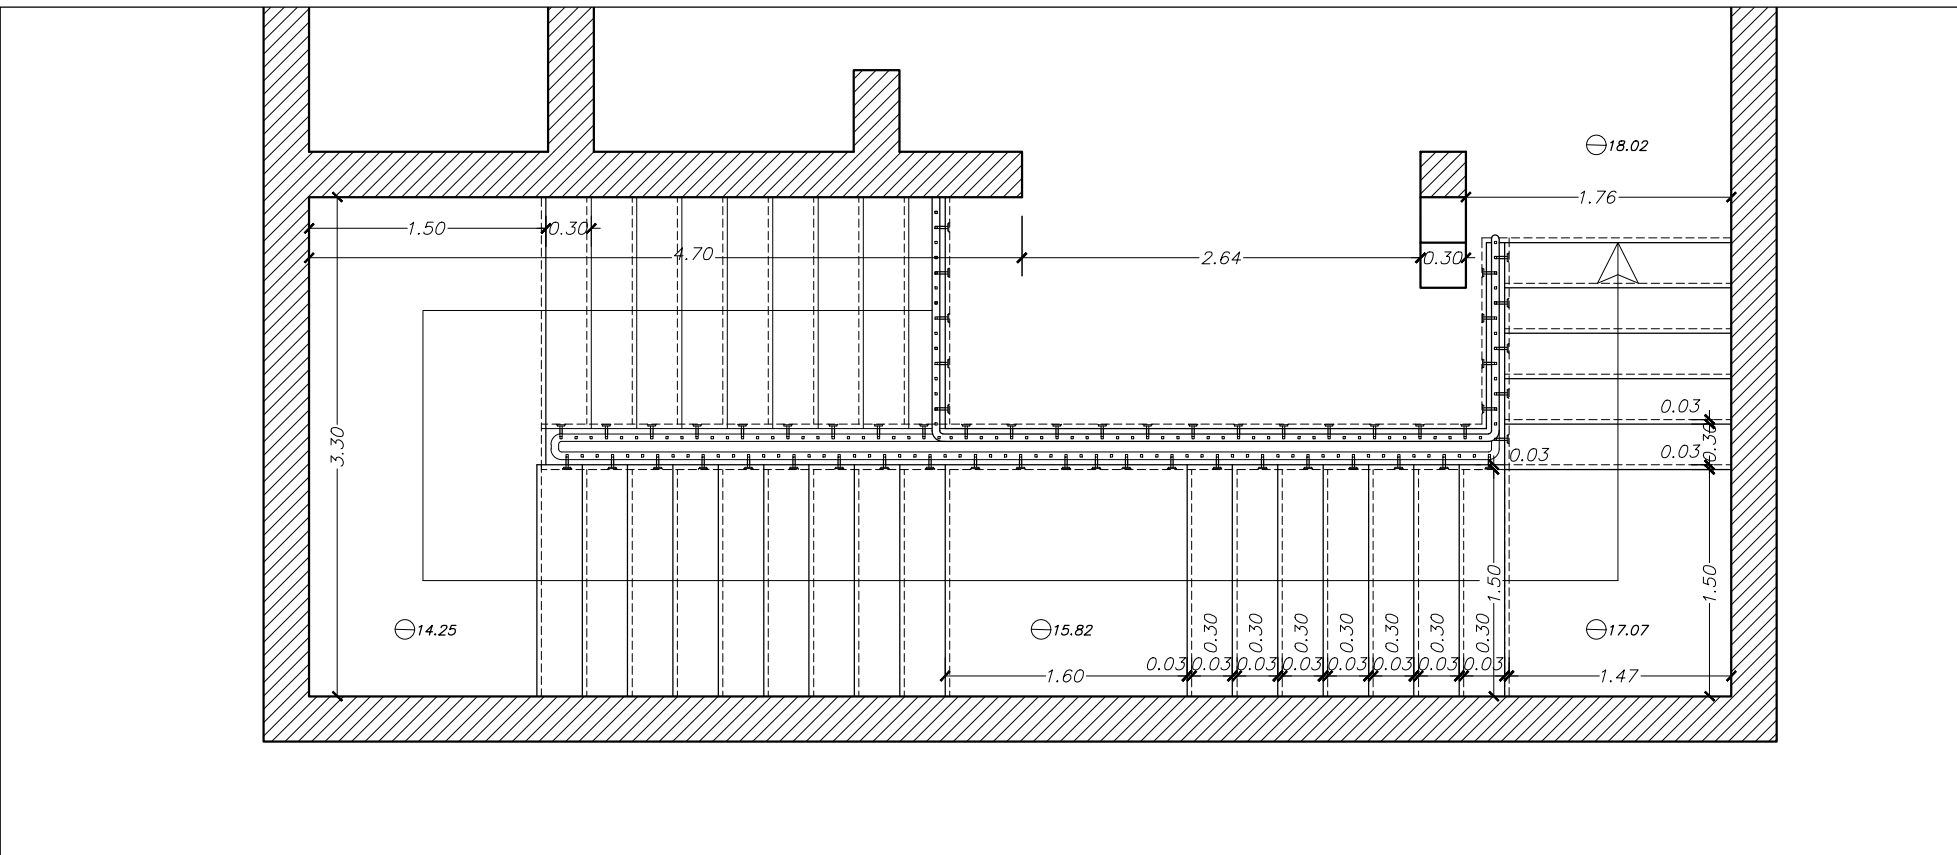


CORPI SCALA NORD E SUD - PIANTA QUOTA DI ARRIVO - Scala 1:50

CORPI SCALA NORD E SUD
79 alzate da cm 15,70 da quota 5,63 fino a quota 18,02.

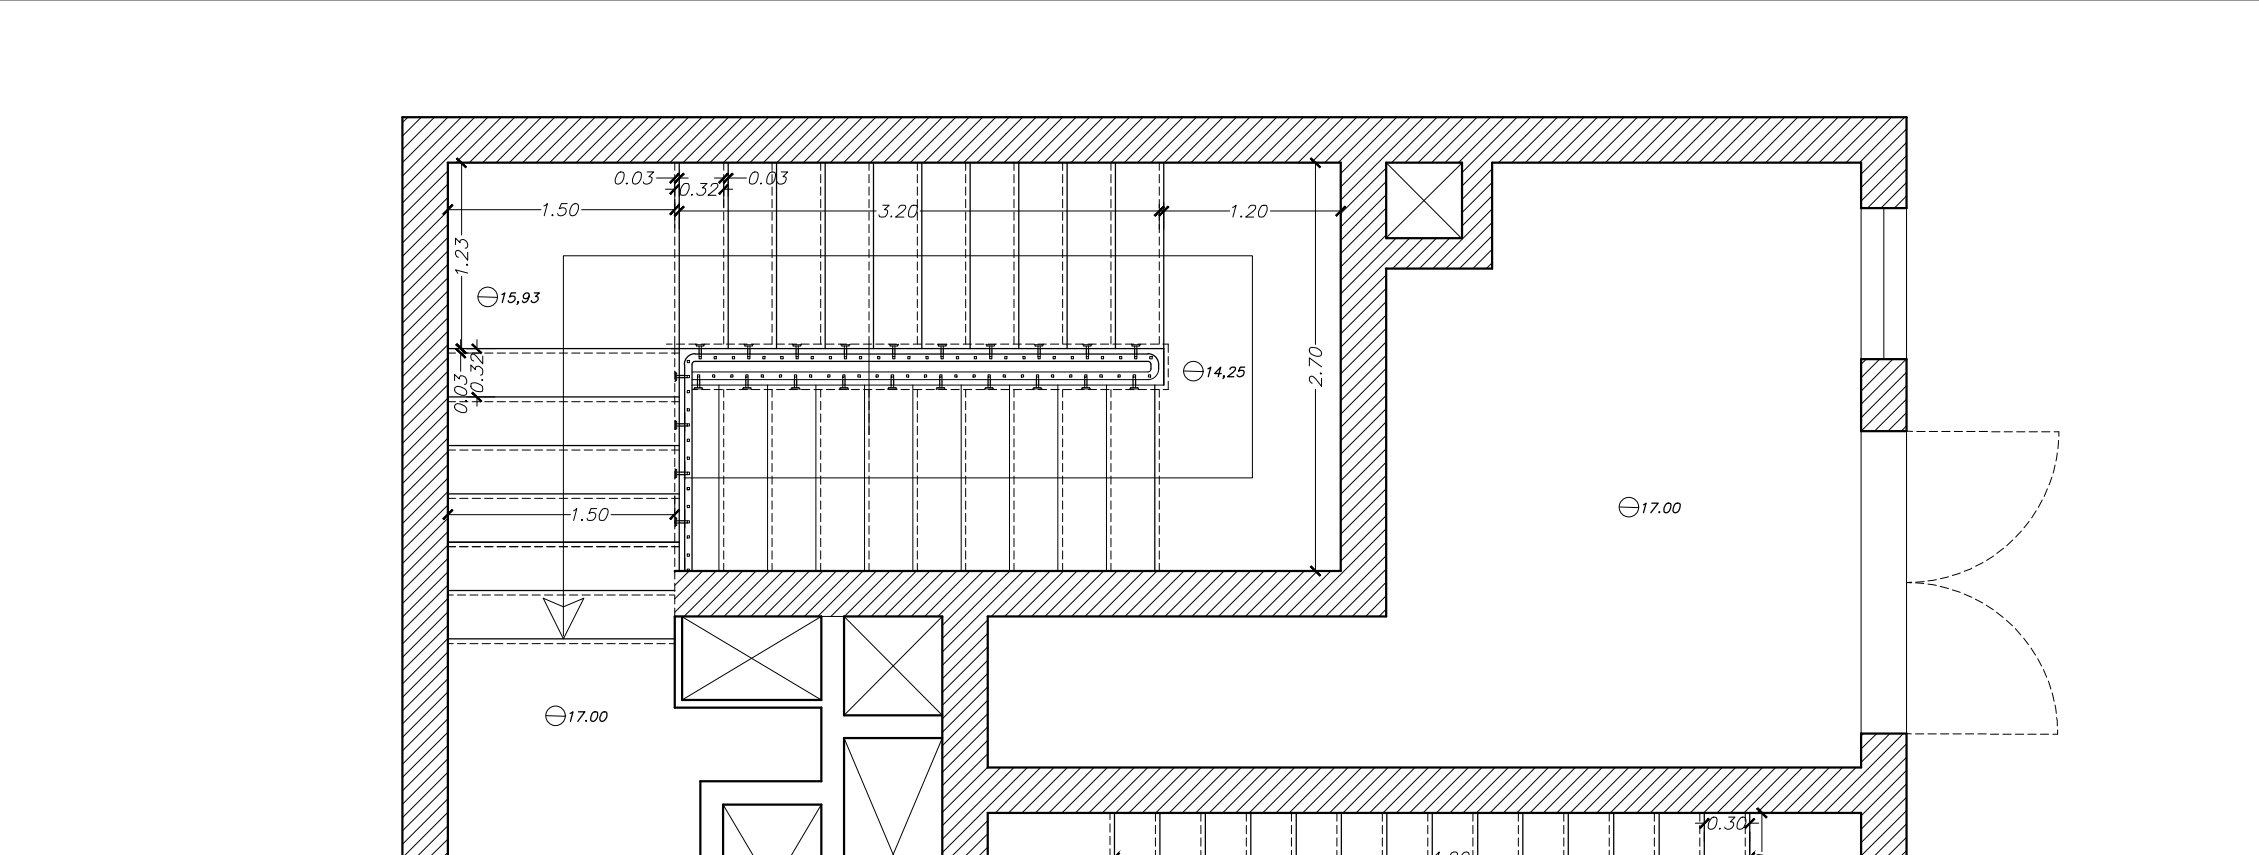


CORPO SCALA CENTRALE - PIANTA QUOTA DI ARRIVO DELLA SCALA PRINCIPALE
Scala 1:50

SCALA PRINCIPALE CORPO SCALA CENTRALE
44 alzate da cm 15,70 da quota 5,67 fino a quota 12,57.
29 alzate da cm 15,30 da qota 12,57 a quota 17,00

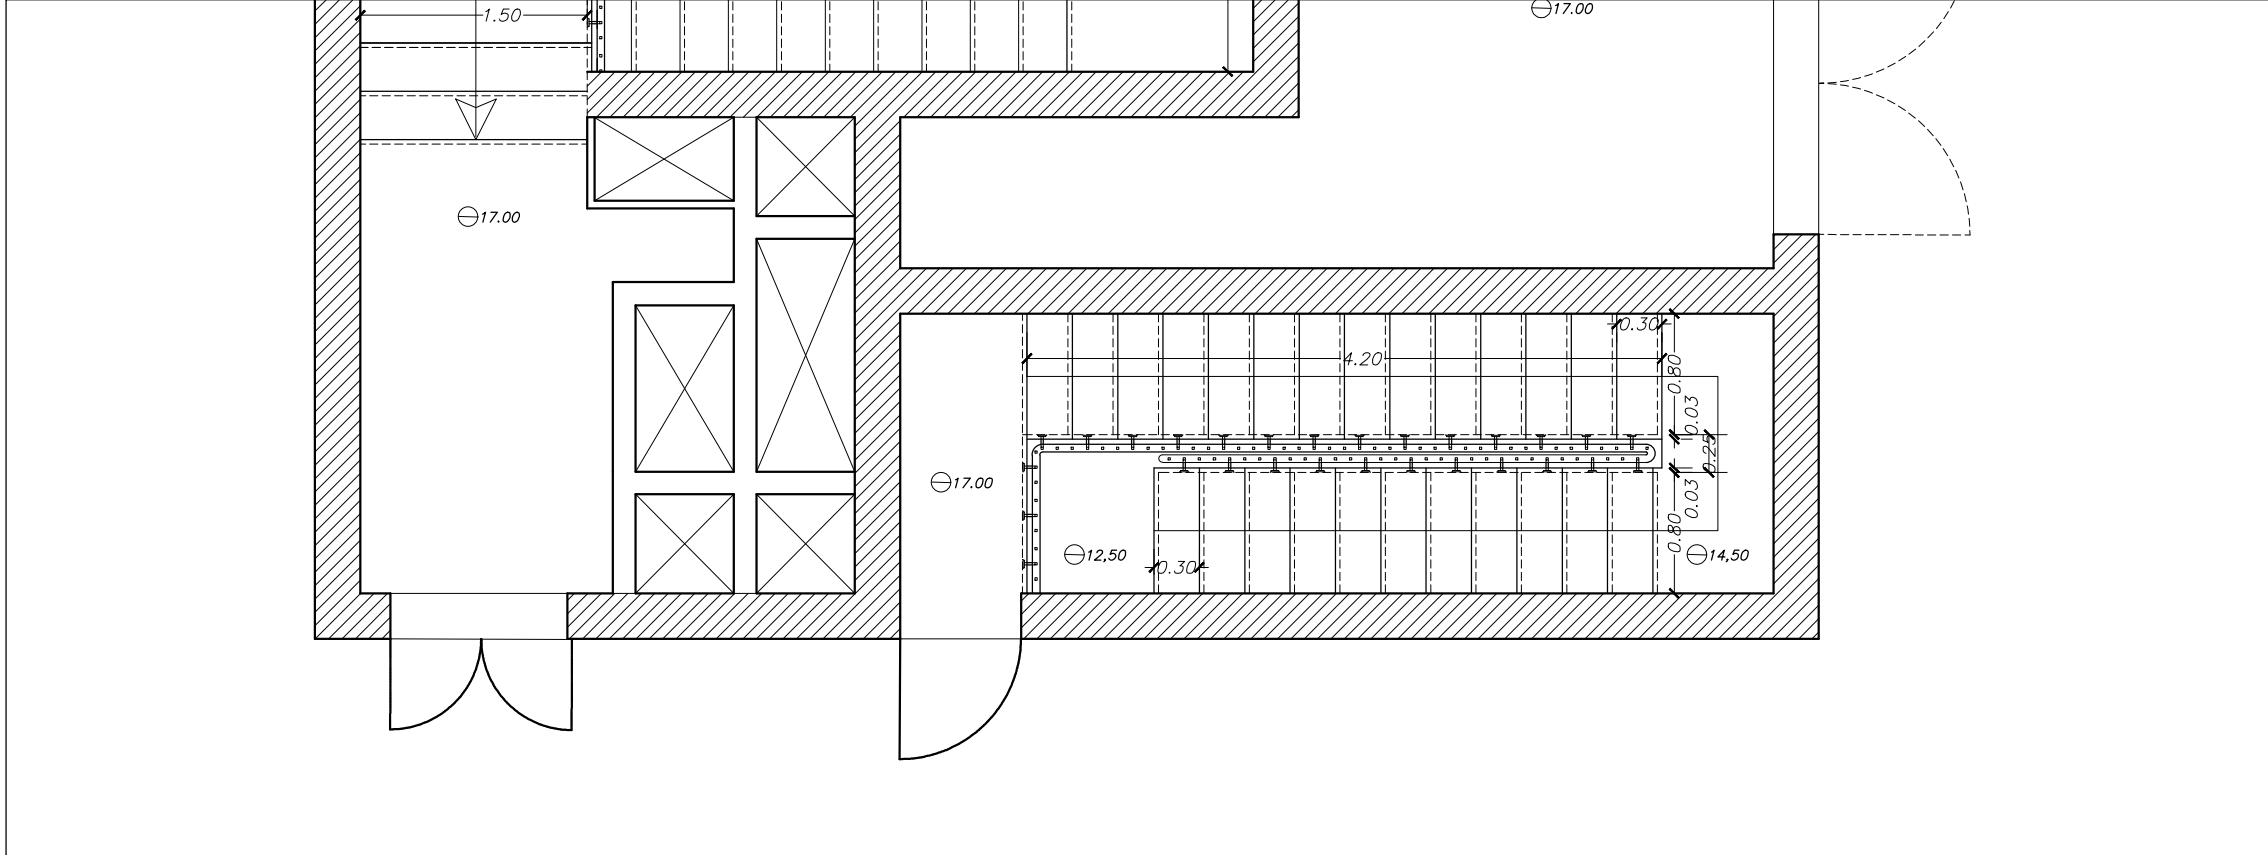


CORPO SCALA CENTRALE - PIANTA QUOTA DI ARRIVO DELLA SCALA SECONDARIA
Scala 1:50


SCALA DI SERVIZIO CORPO SCALA 2
45 alzate da cm 16,70 da quota 9,50 fino a quota 17,00.

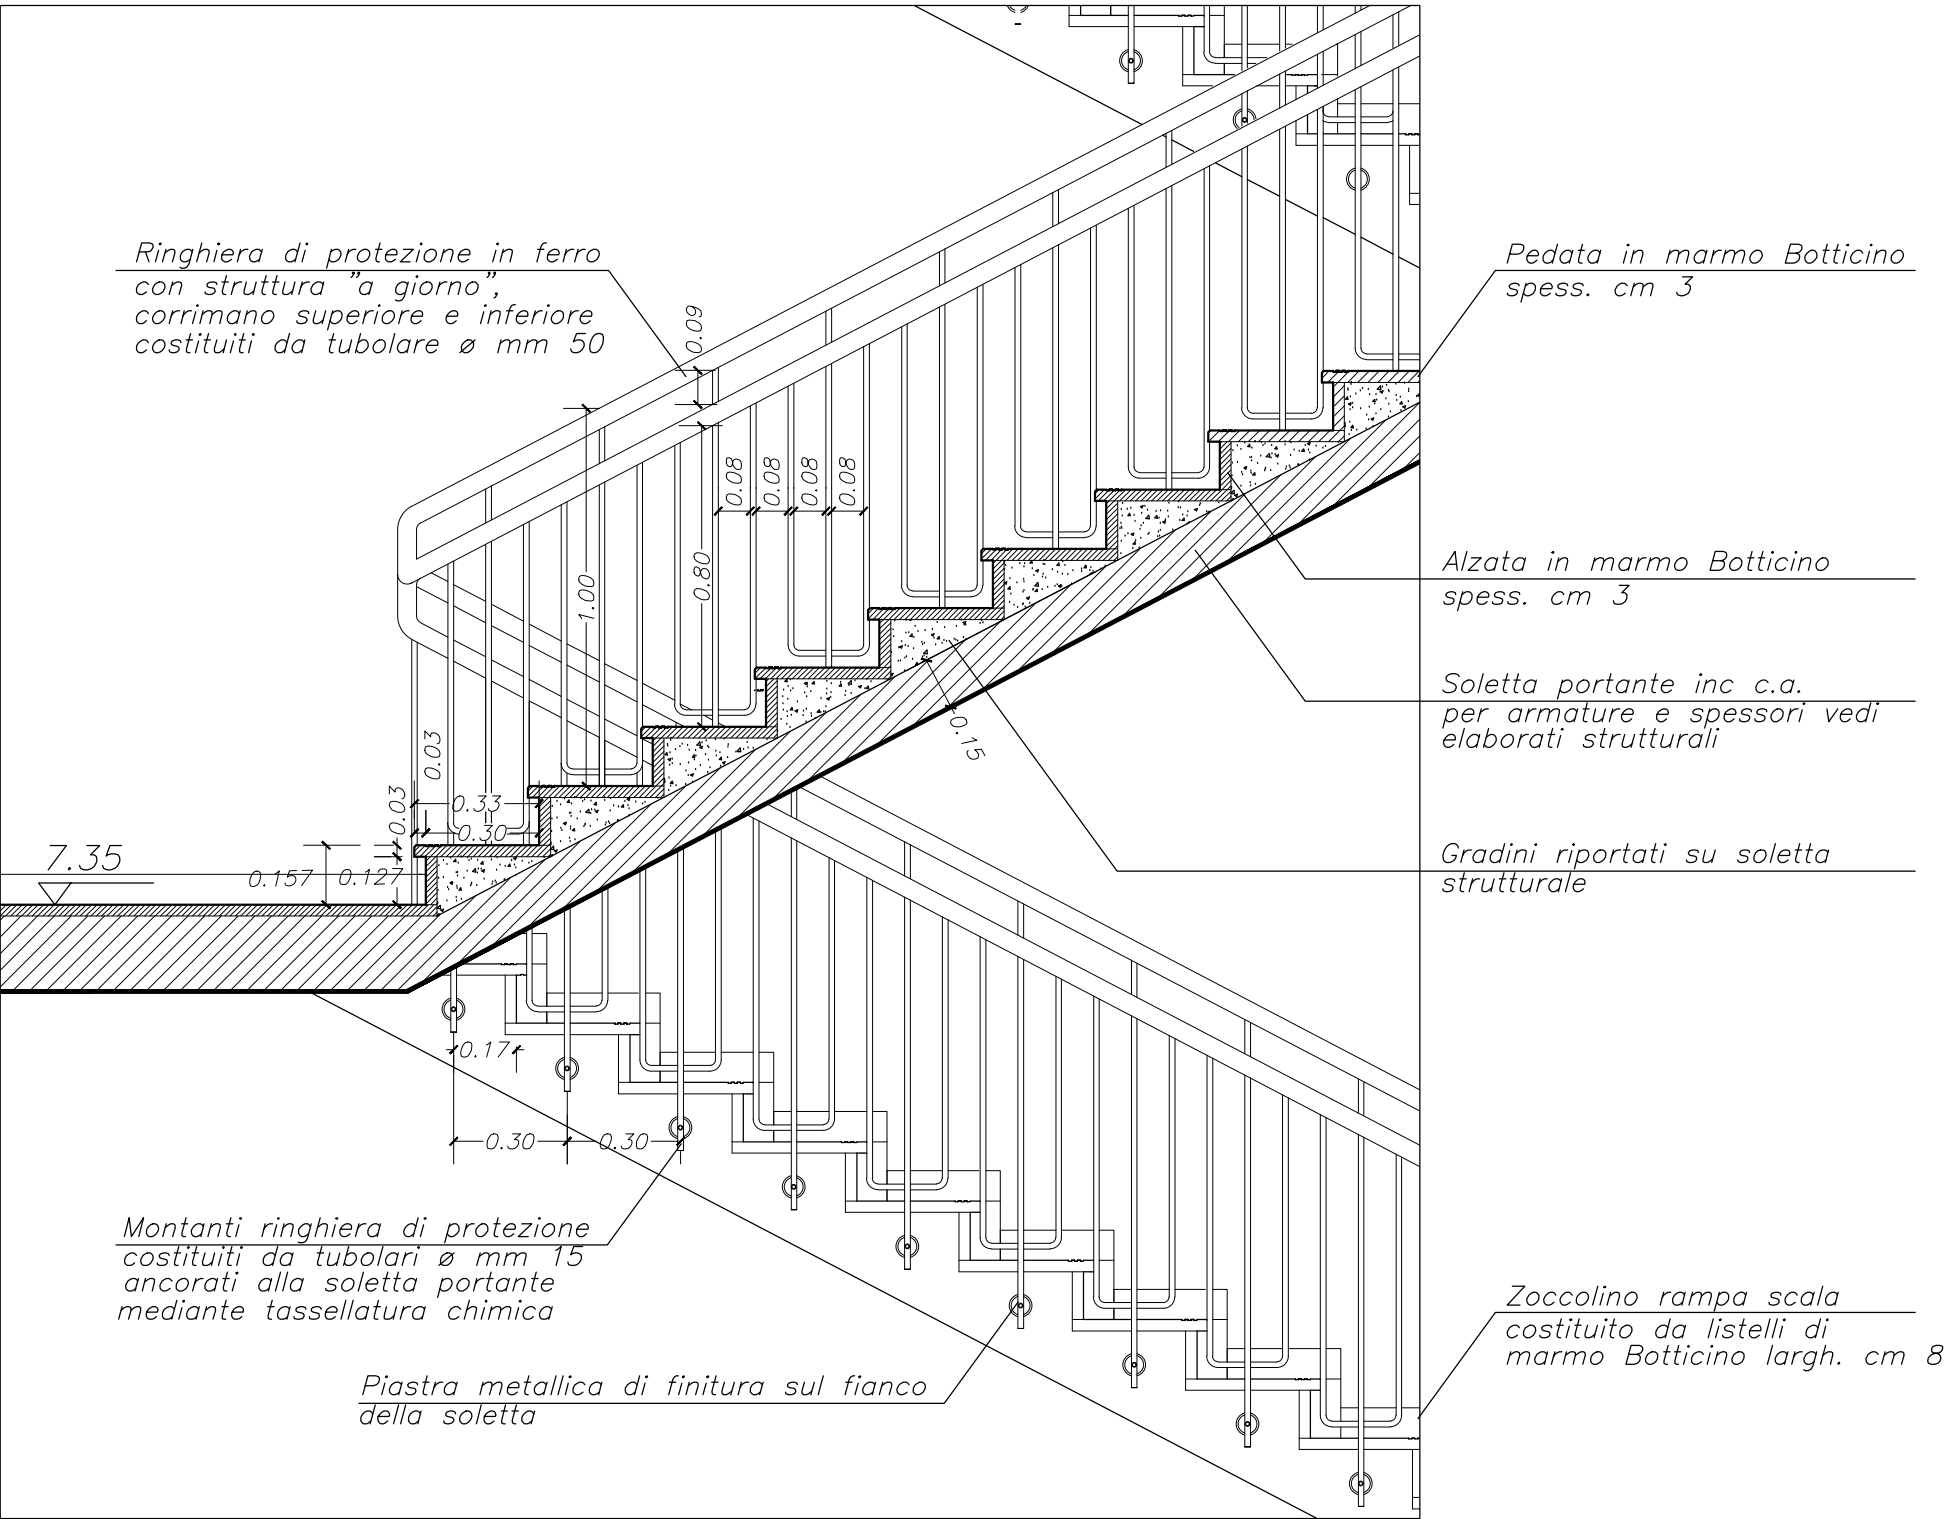


CORPI SCALA NORD E SUD - PARTICOLARE GRADINI - Scala 1:20

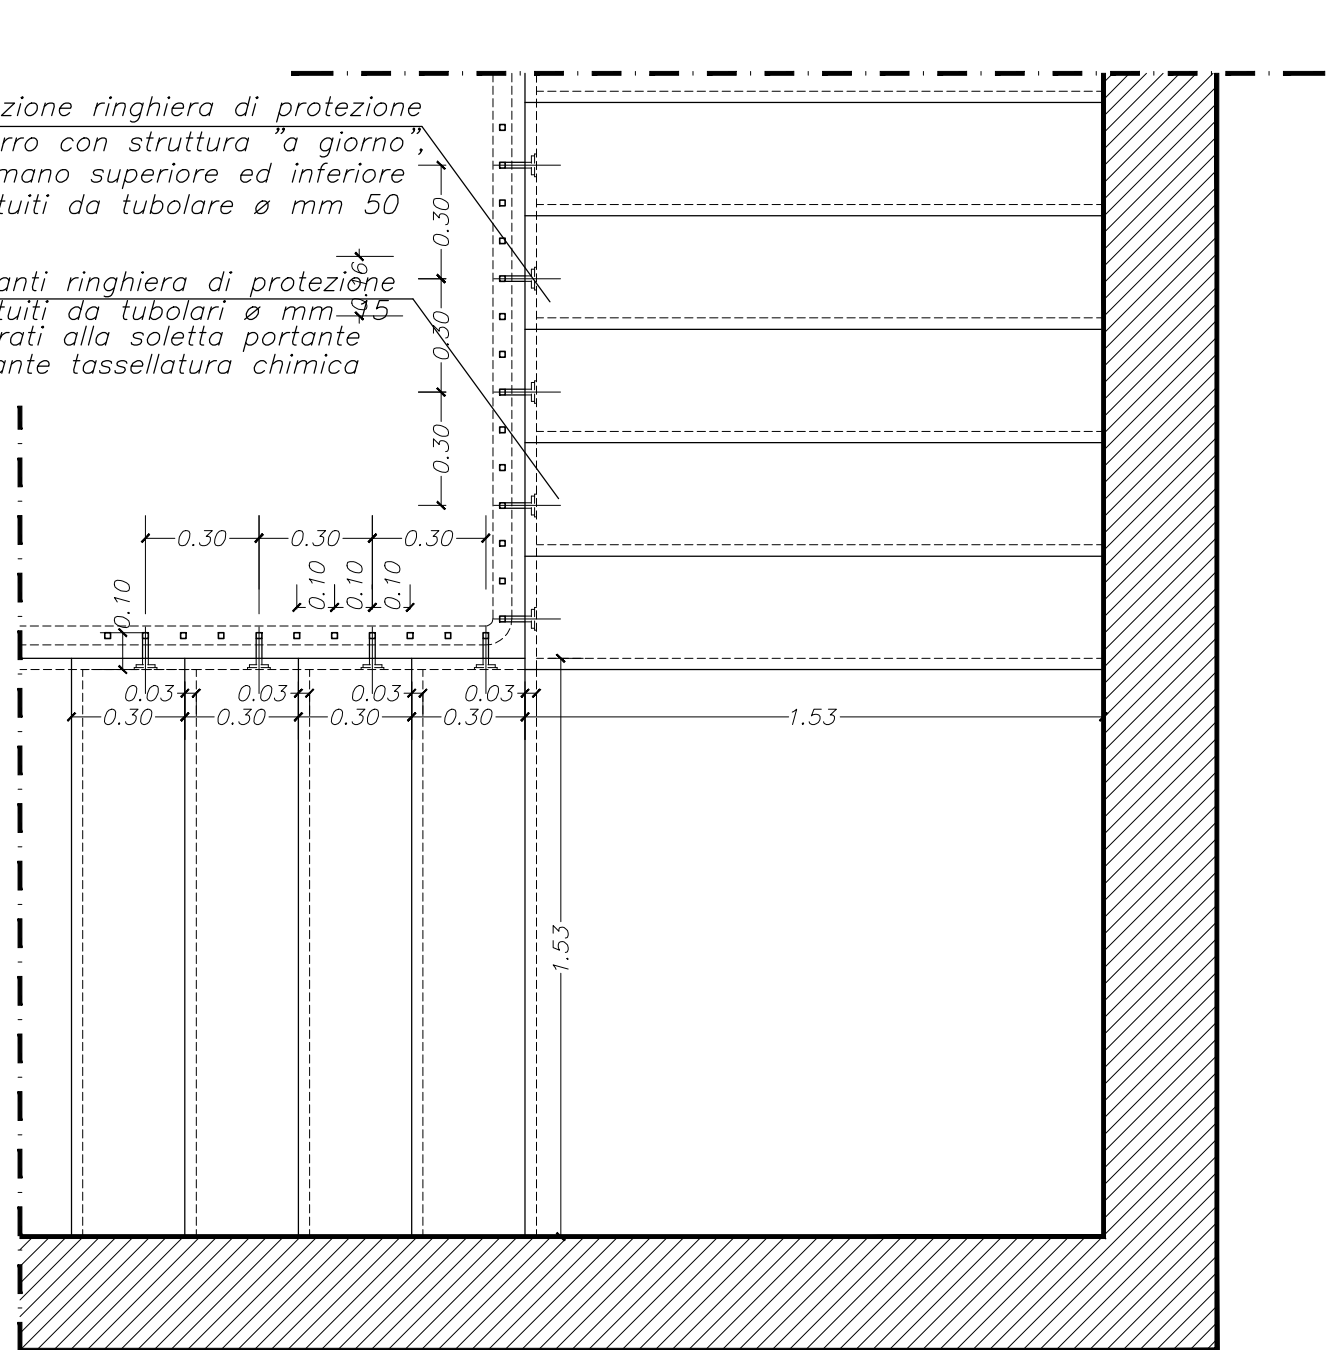

CORPI SCALA NORD E SUD - PARTICOLARE PIANEROTTOLO - Scala 1:20

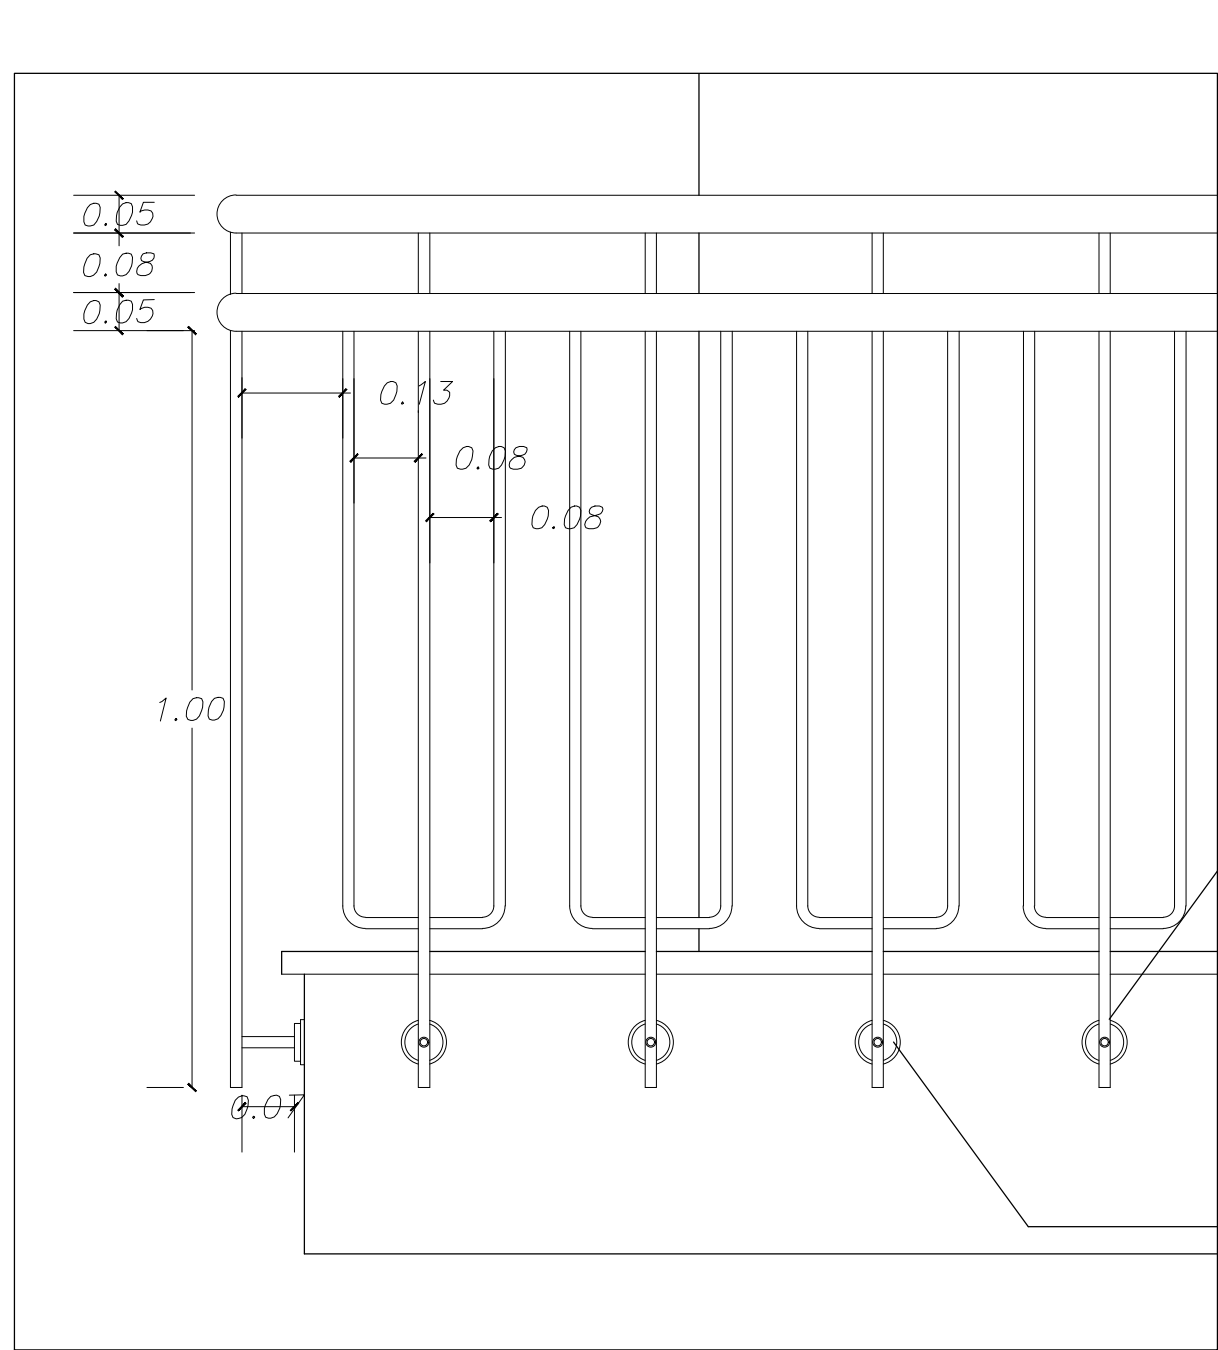

PARTICOLARE ANCORAGGI MONTANTI RINGHIERA DI PROTEZIONE - Scala 1:10

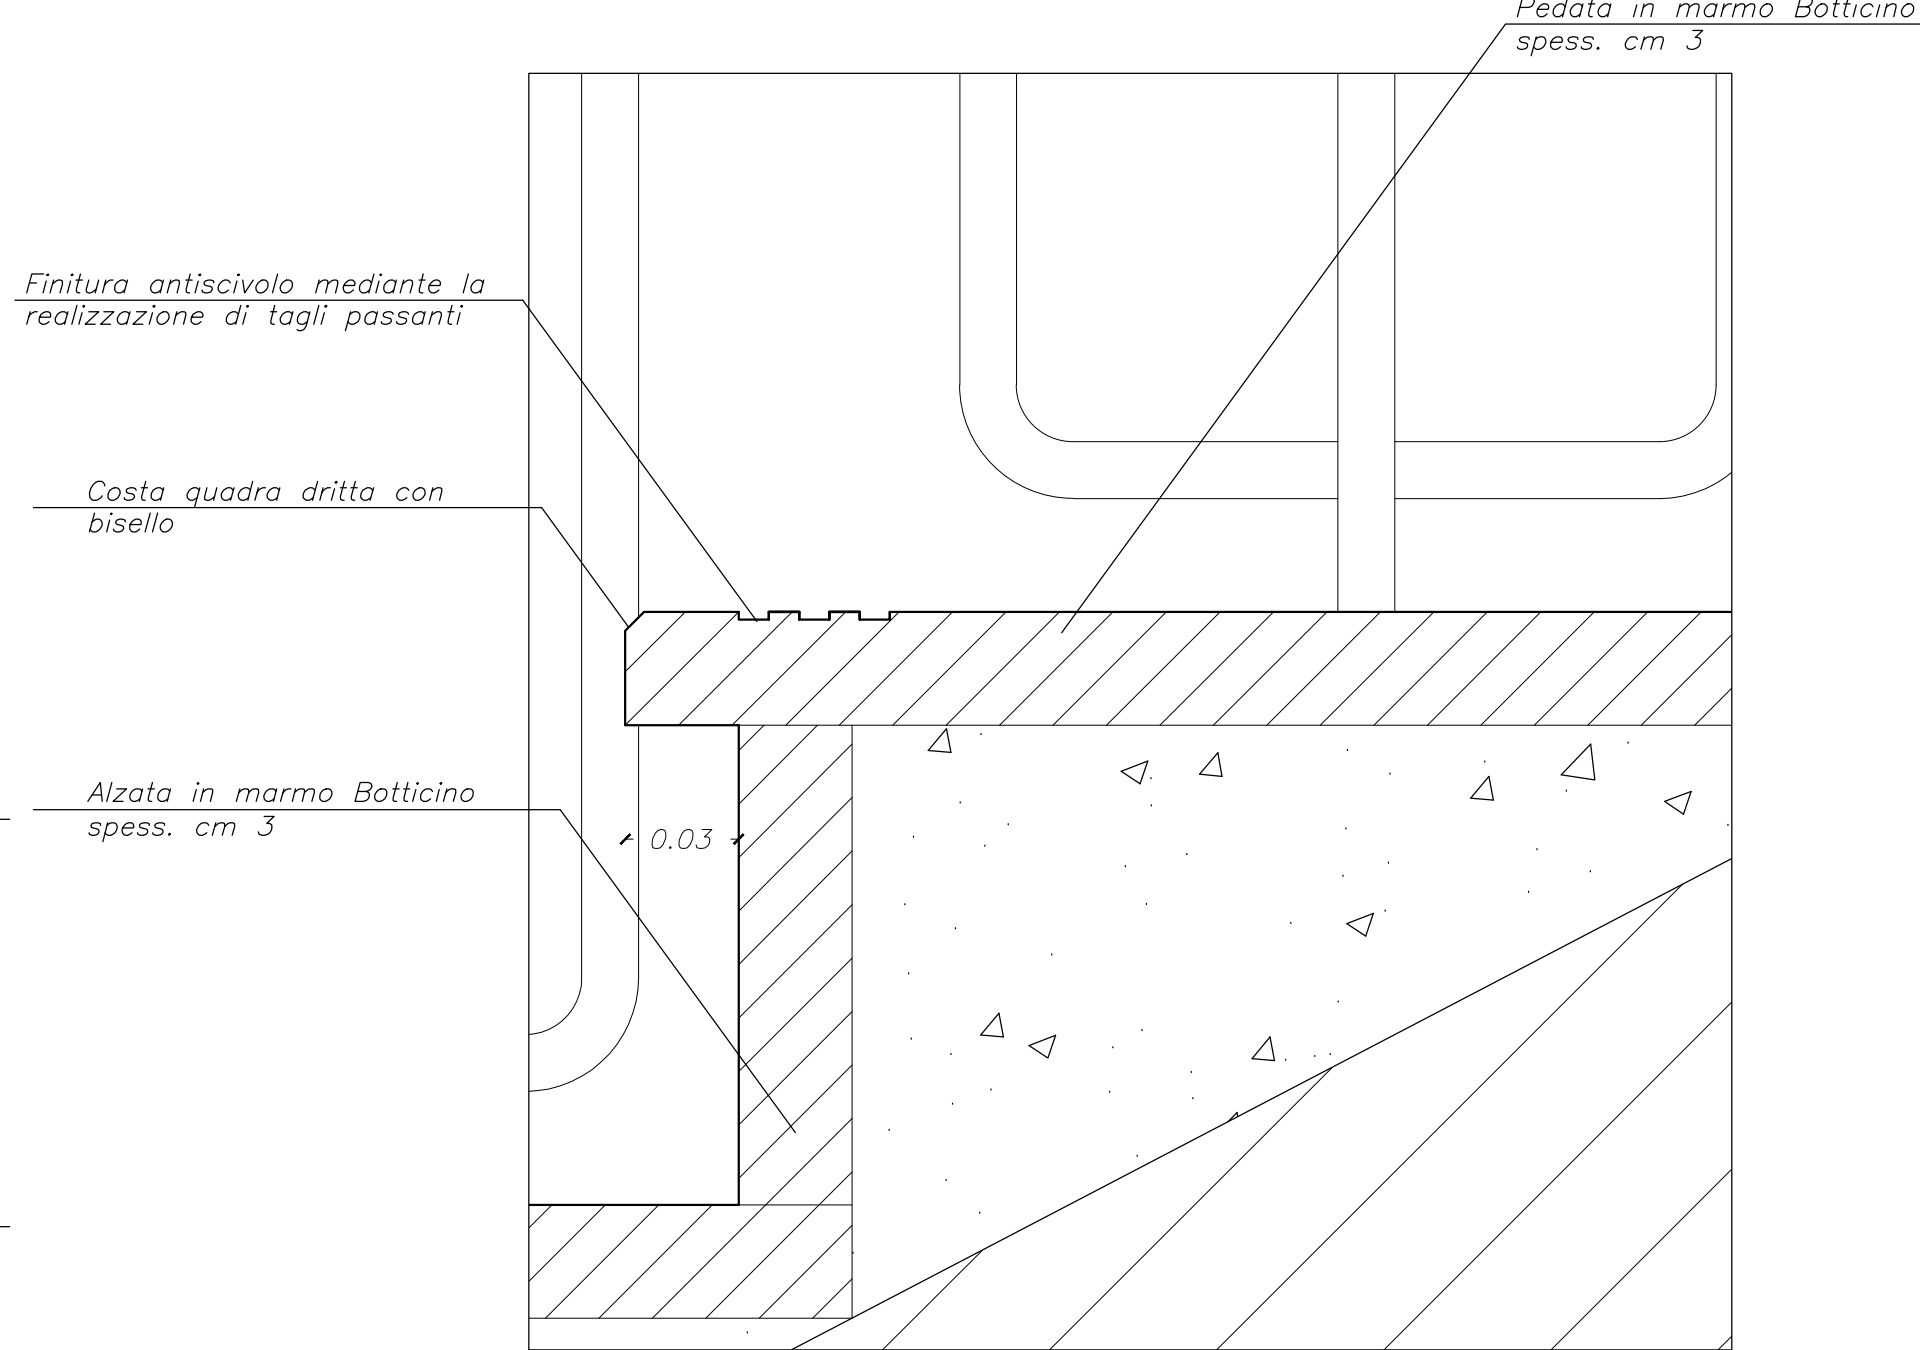

PARTICOLARE RIVESTIMENTO GRADINI
Scala 1:2

EMISSIONE	DATA	MODIFICHE
B	2018.06.15	PRIMA EMISSIONE

COMUNE DI CATANIA
Completamento del Piano di Risanamento del Rione S. Berillo Convenzione urbanistica del 16/11/2012 tra Comune di Catania e Istica s.p.a. - C.E.Co.S. s.r.l. - Risanamento San Berillo s.r.l.

OPERE DI URBANIZZAZIONE PRIMARIA - PARCHEGGI PUBBLICI INTERRATI CON SOVRASTANTE E ATTIGUA AREA A VERDE ATTREZZATO Vp1-Vp2

PROGETTO ESECUTIVO

PARTICOLARI COSTRUTTIVI: SCALE INTERNE	Tav: P17/e Scala: varie
---	----------------------------

