




SCHEMA DI POSA POZZETTO PREFABBRICATO IN CLS VIBRATO 60x60 CM E SOVRASTANTE CHIUSINO IN GHISA SFEROIDALE LIVELLO -3

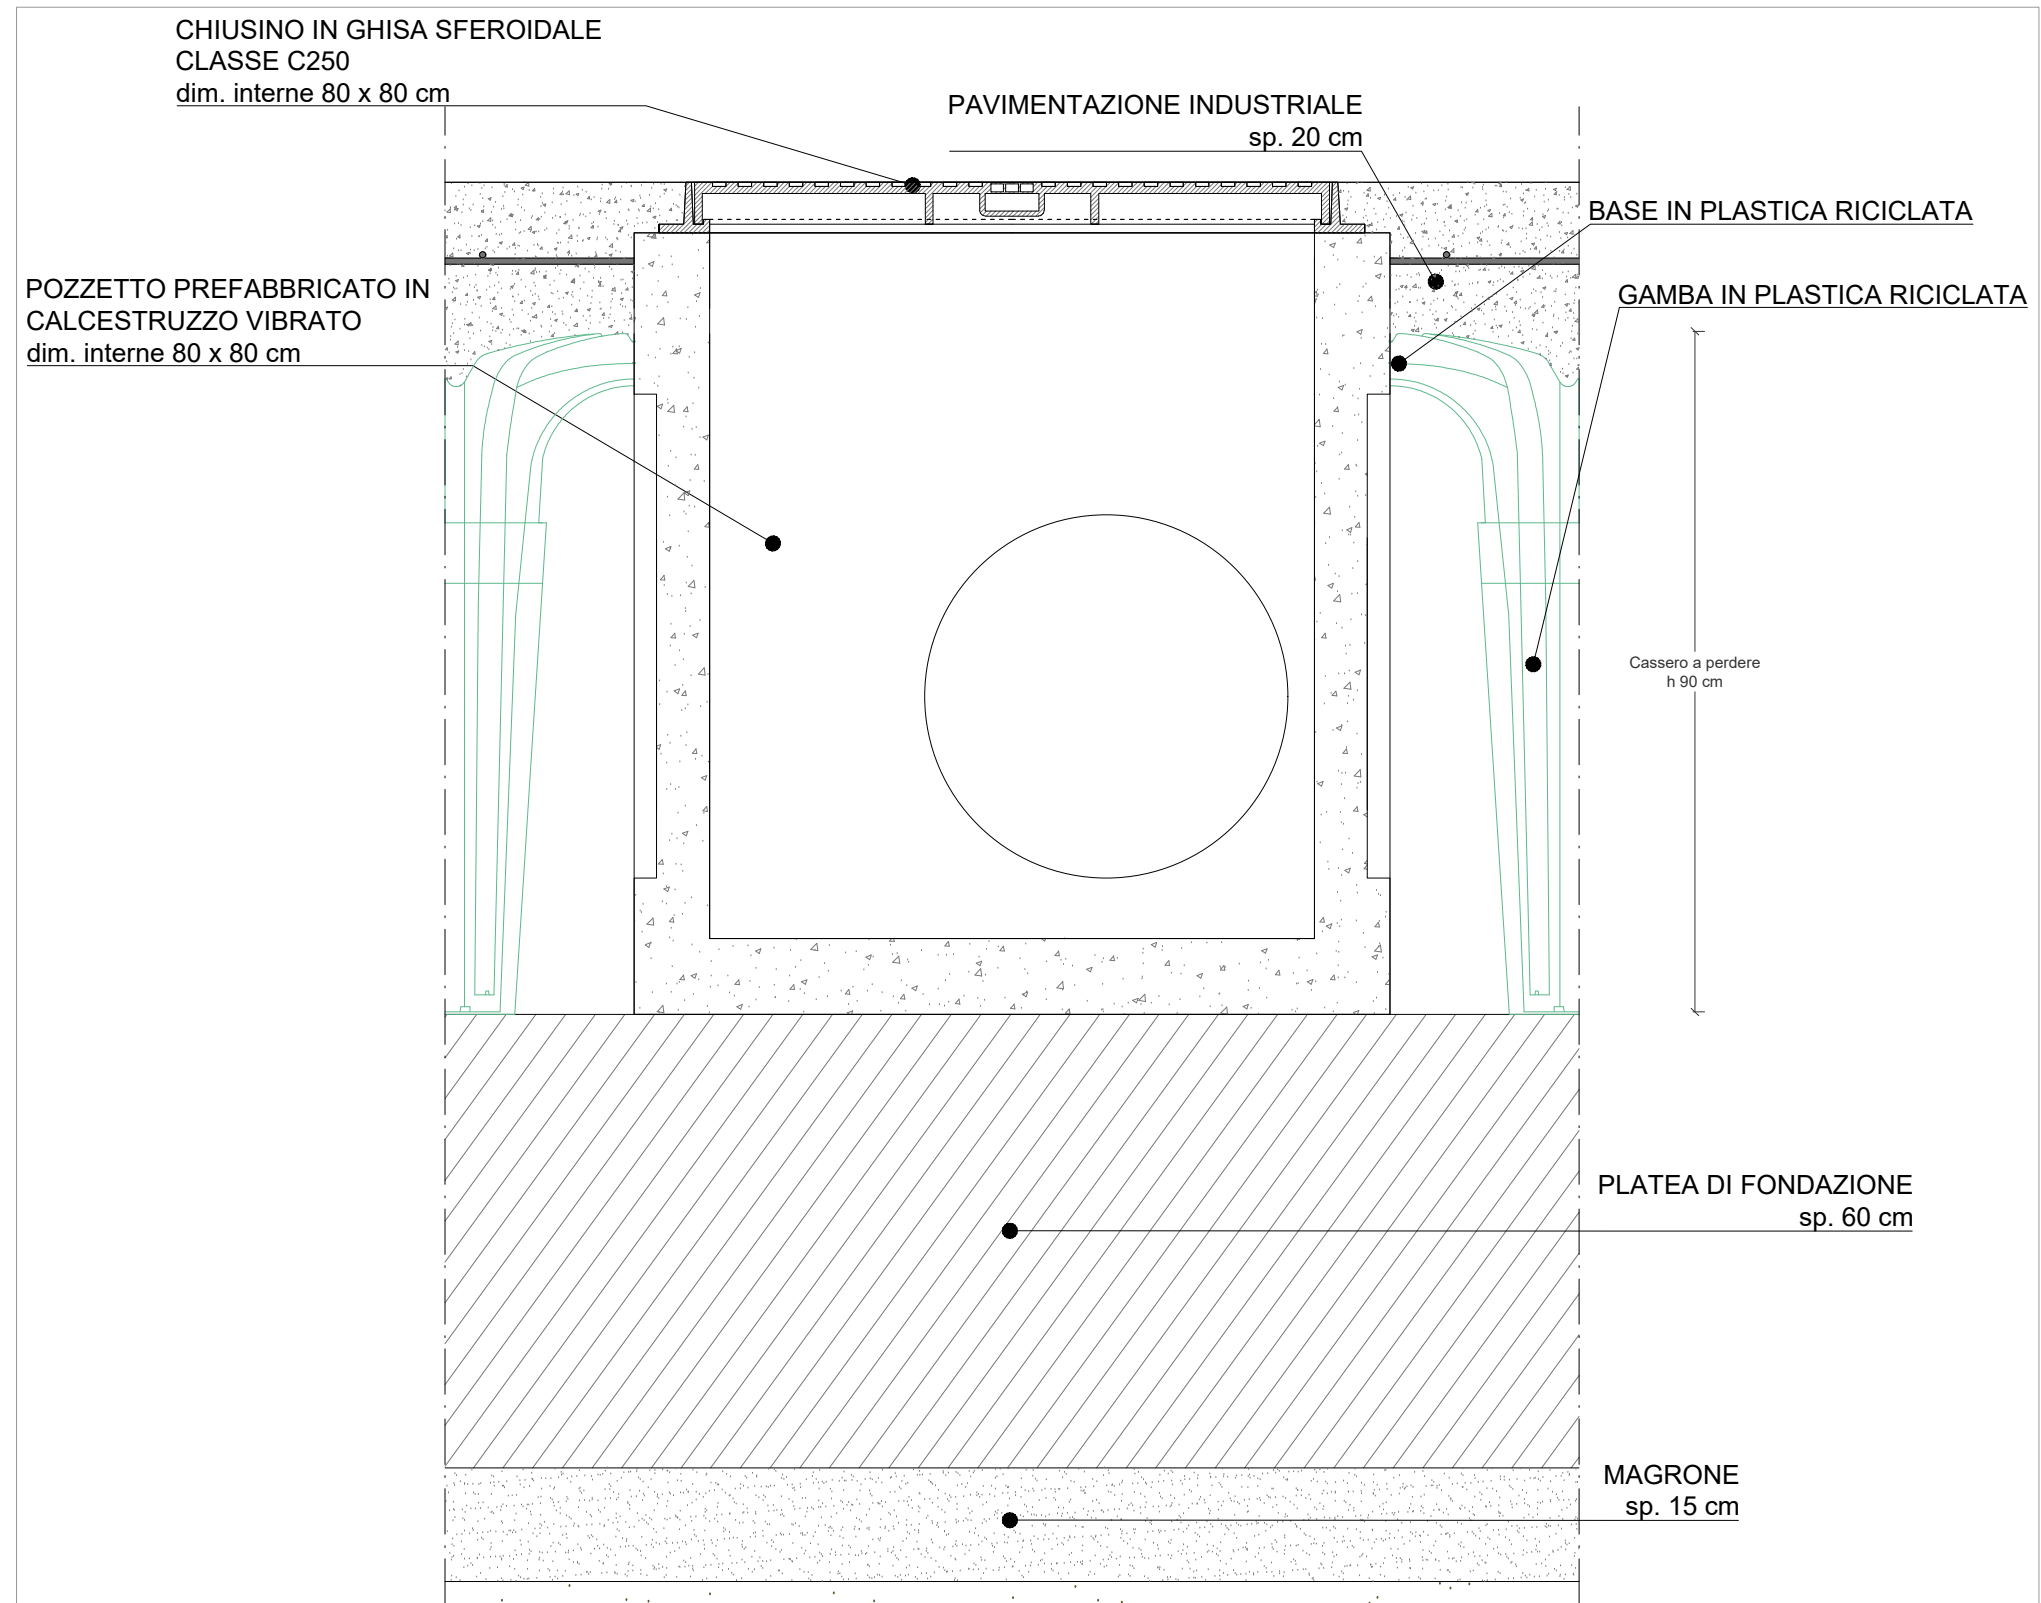


SCHEMA DI POSA POZZETTO PREFABBRICATO IN CLS VIBRATO 80x80 CM E SOVRASTANTE CHIUSINO IN GHISA SFEROIDALE LIVELLO -3

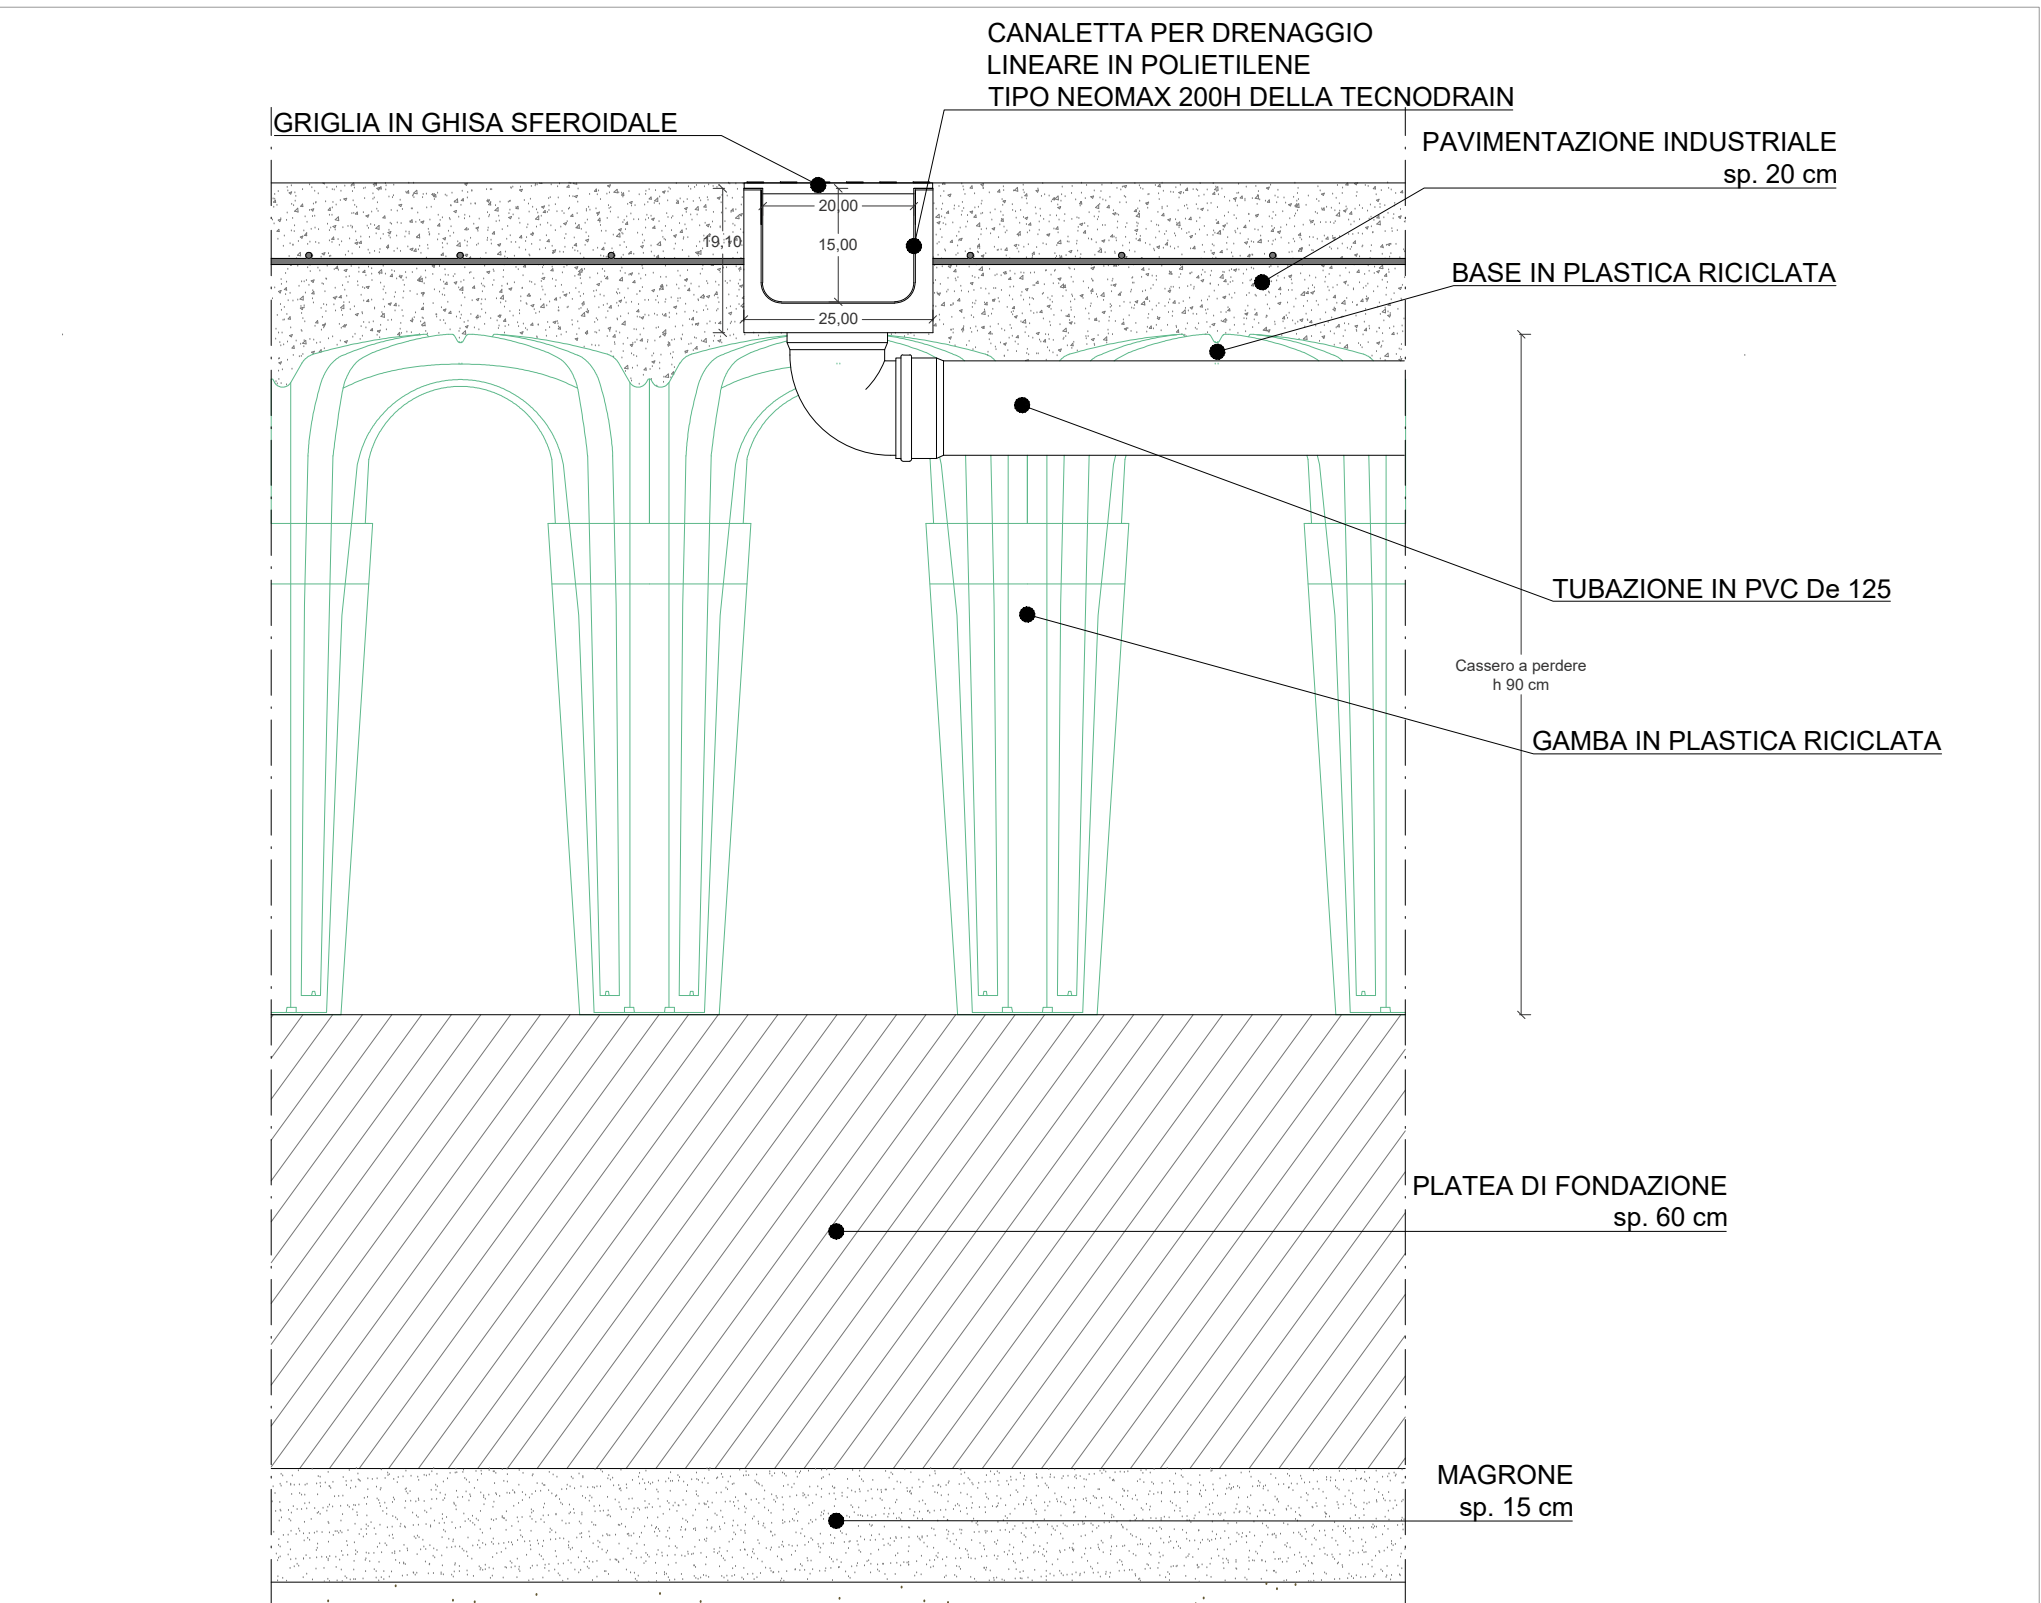


SCHEMA DI POSA CANALETTA PER DRENAGGIO LINEARE IN POLIETILENE E SOVRASTANTE GRIGLIA IN GHISA SFEROIDALE LIVELLO -3

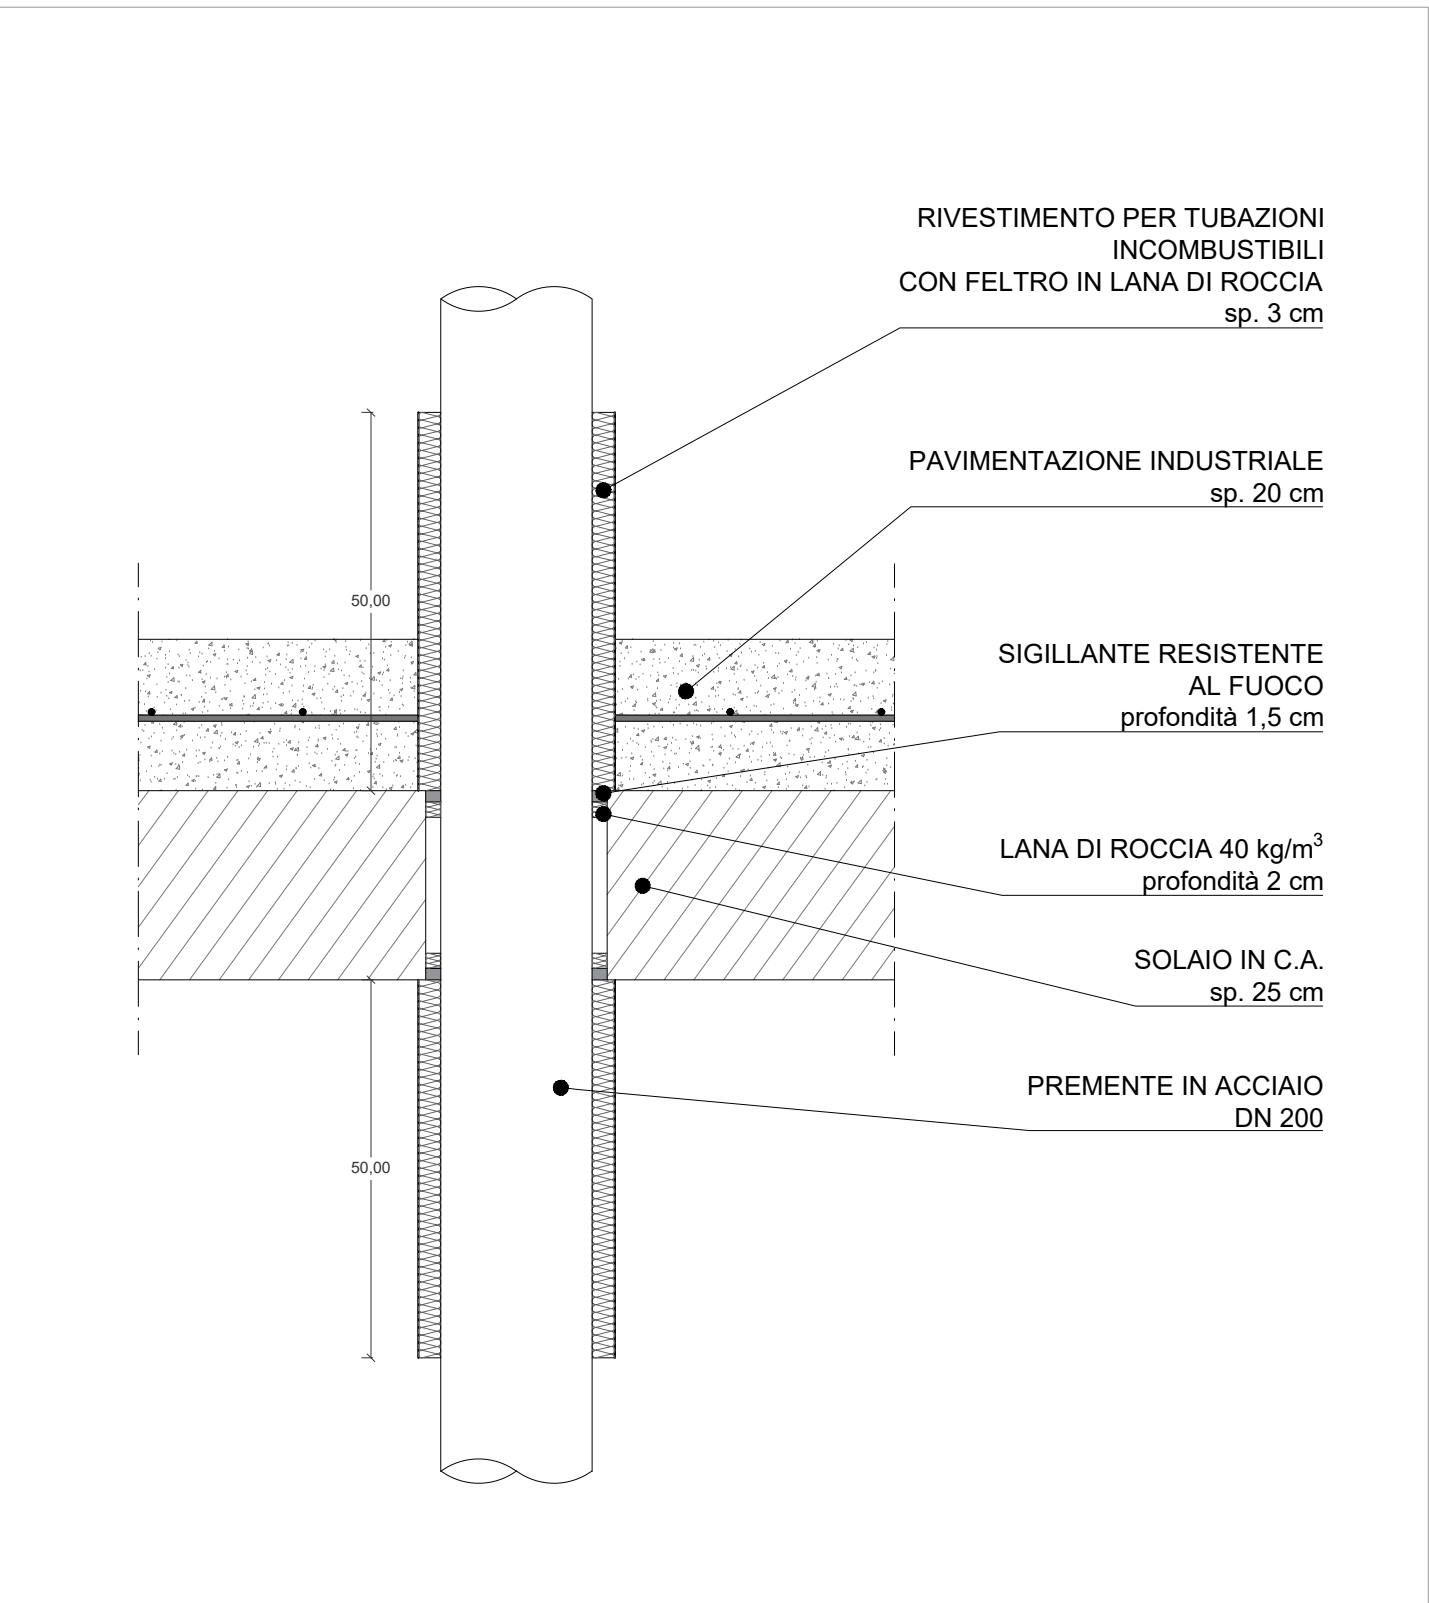


PARTICOLARE RIVESTIMENTO PER TUBAZIONI INCOMBUSTIBILI - ATTRAVERSAMENTO SOLAIO

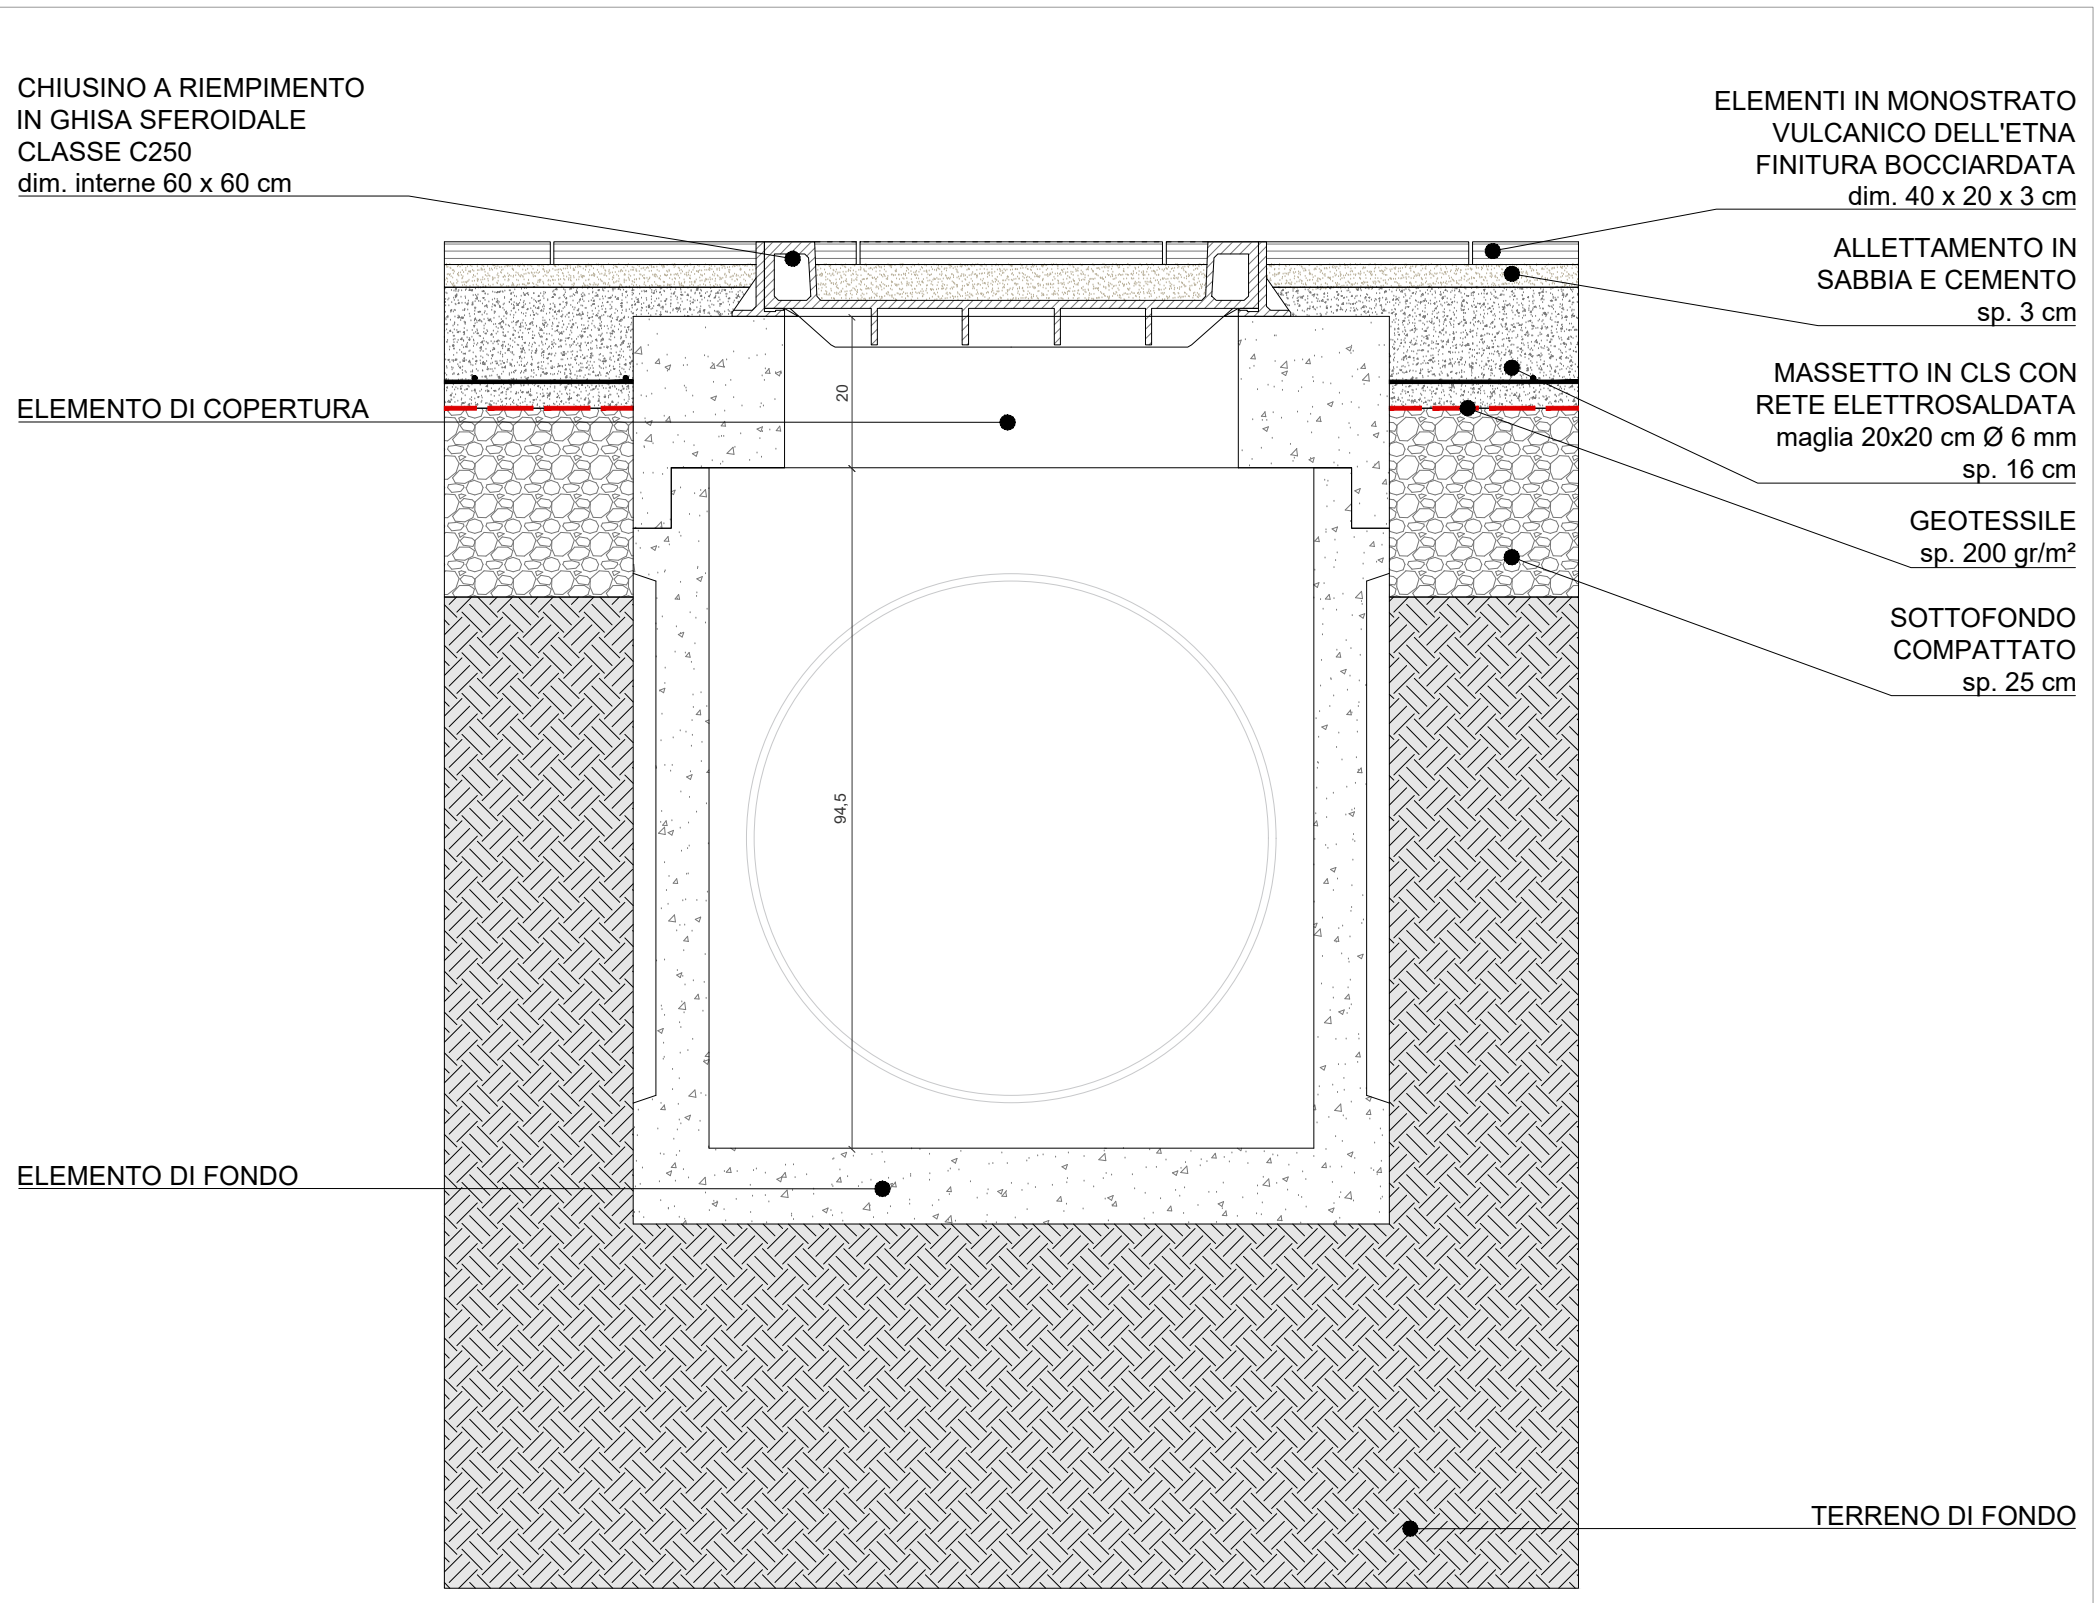


SCHEMA DI POSA POZZETTO PREFABBRICATO IN CLS VIBRATO 80x80 CM CON SOVRASTANTE CHIUSINO A RIEMPIMENTO

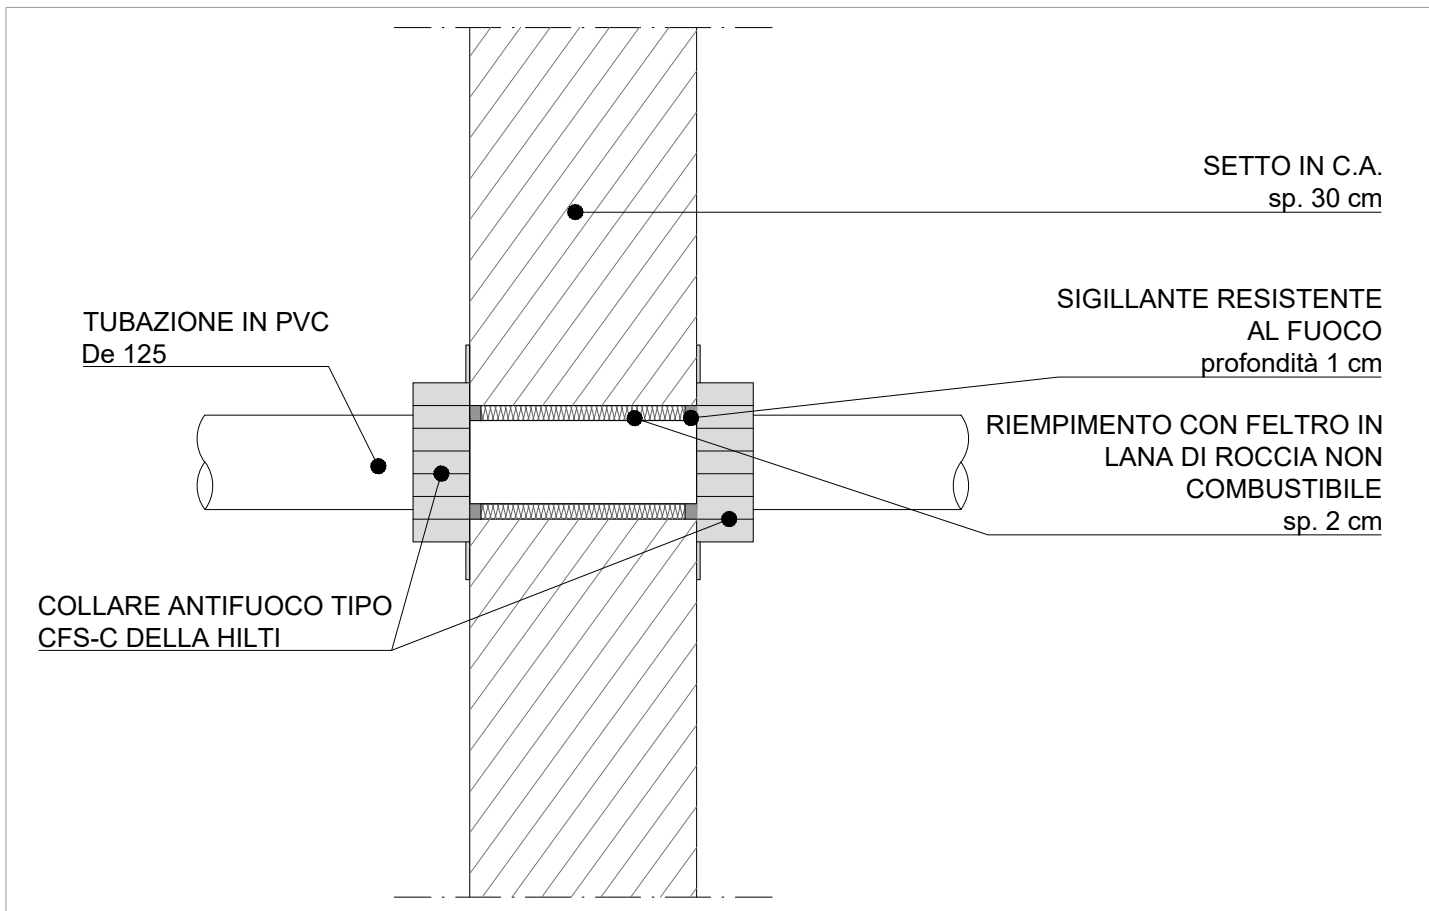


PARTICOLARE ATTRAVERSAMENTO SETTO CON COLLARI ANTIFUOCO

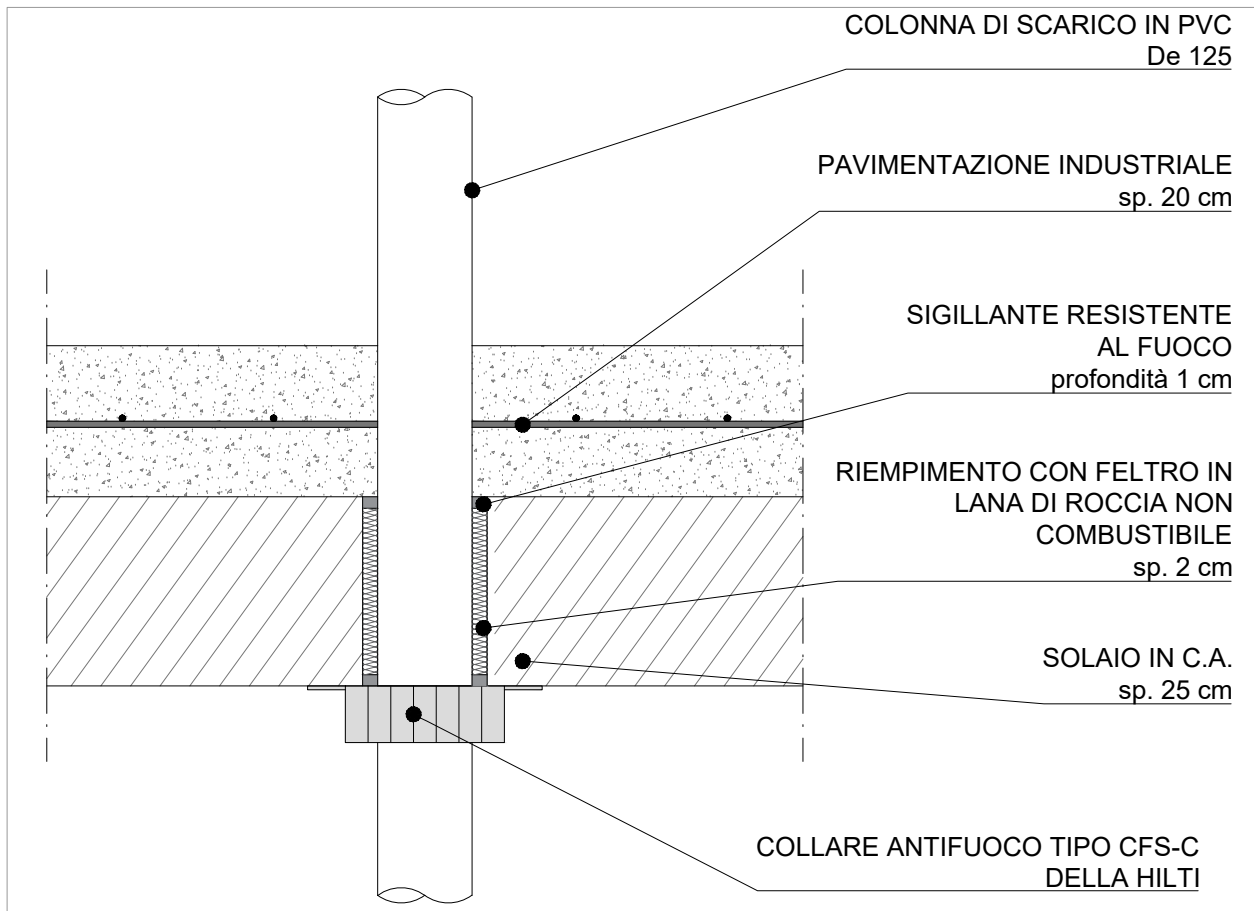


PARTICOLARE ATTRAVERSAMENTO SOLAIO CON COLLARE ANTIFUOCO

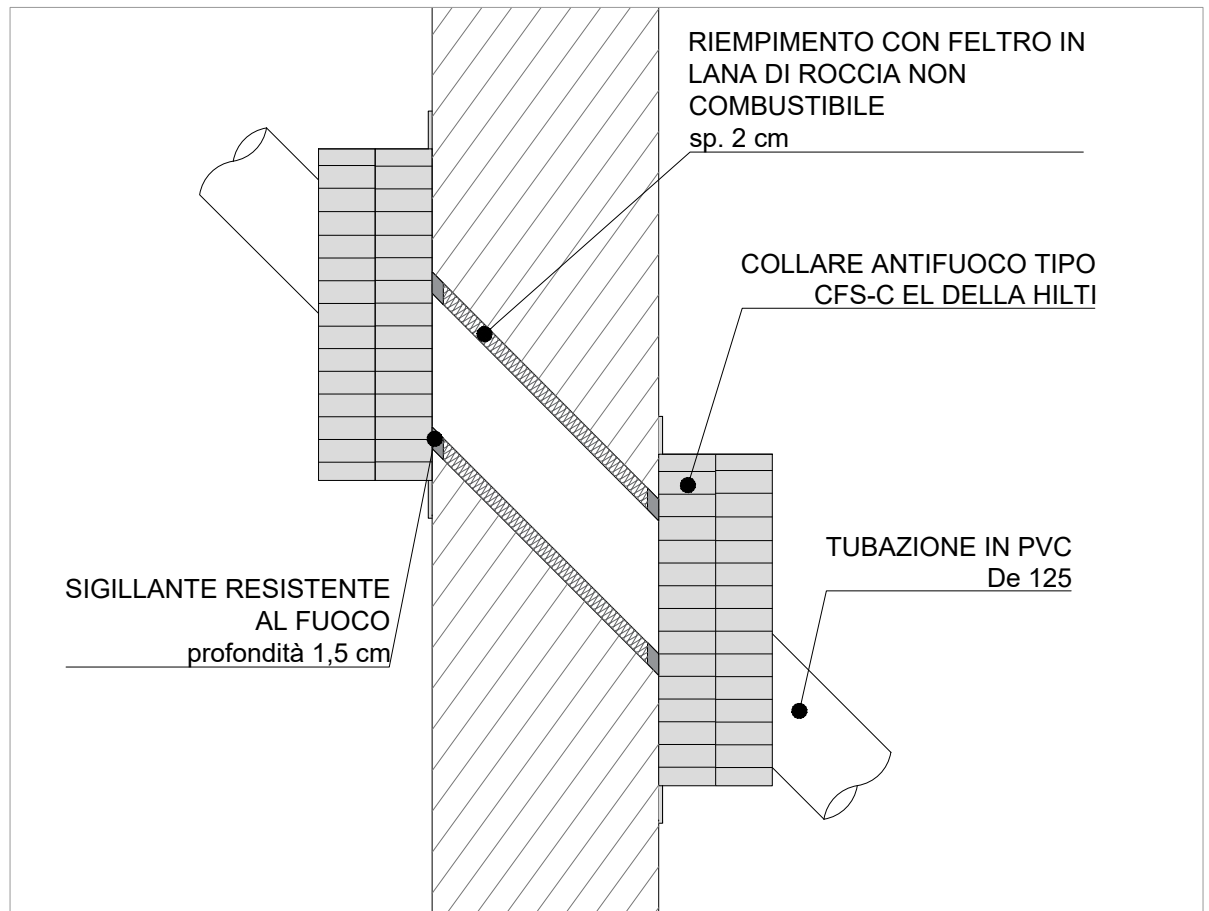


PARTICOLARE ATTRAVERSAMENTO INCLINATO SETTO CON COLLARE ANTIFUOCO (LOCALE POMPE IDRANTI)

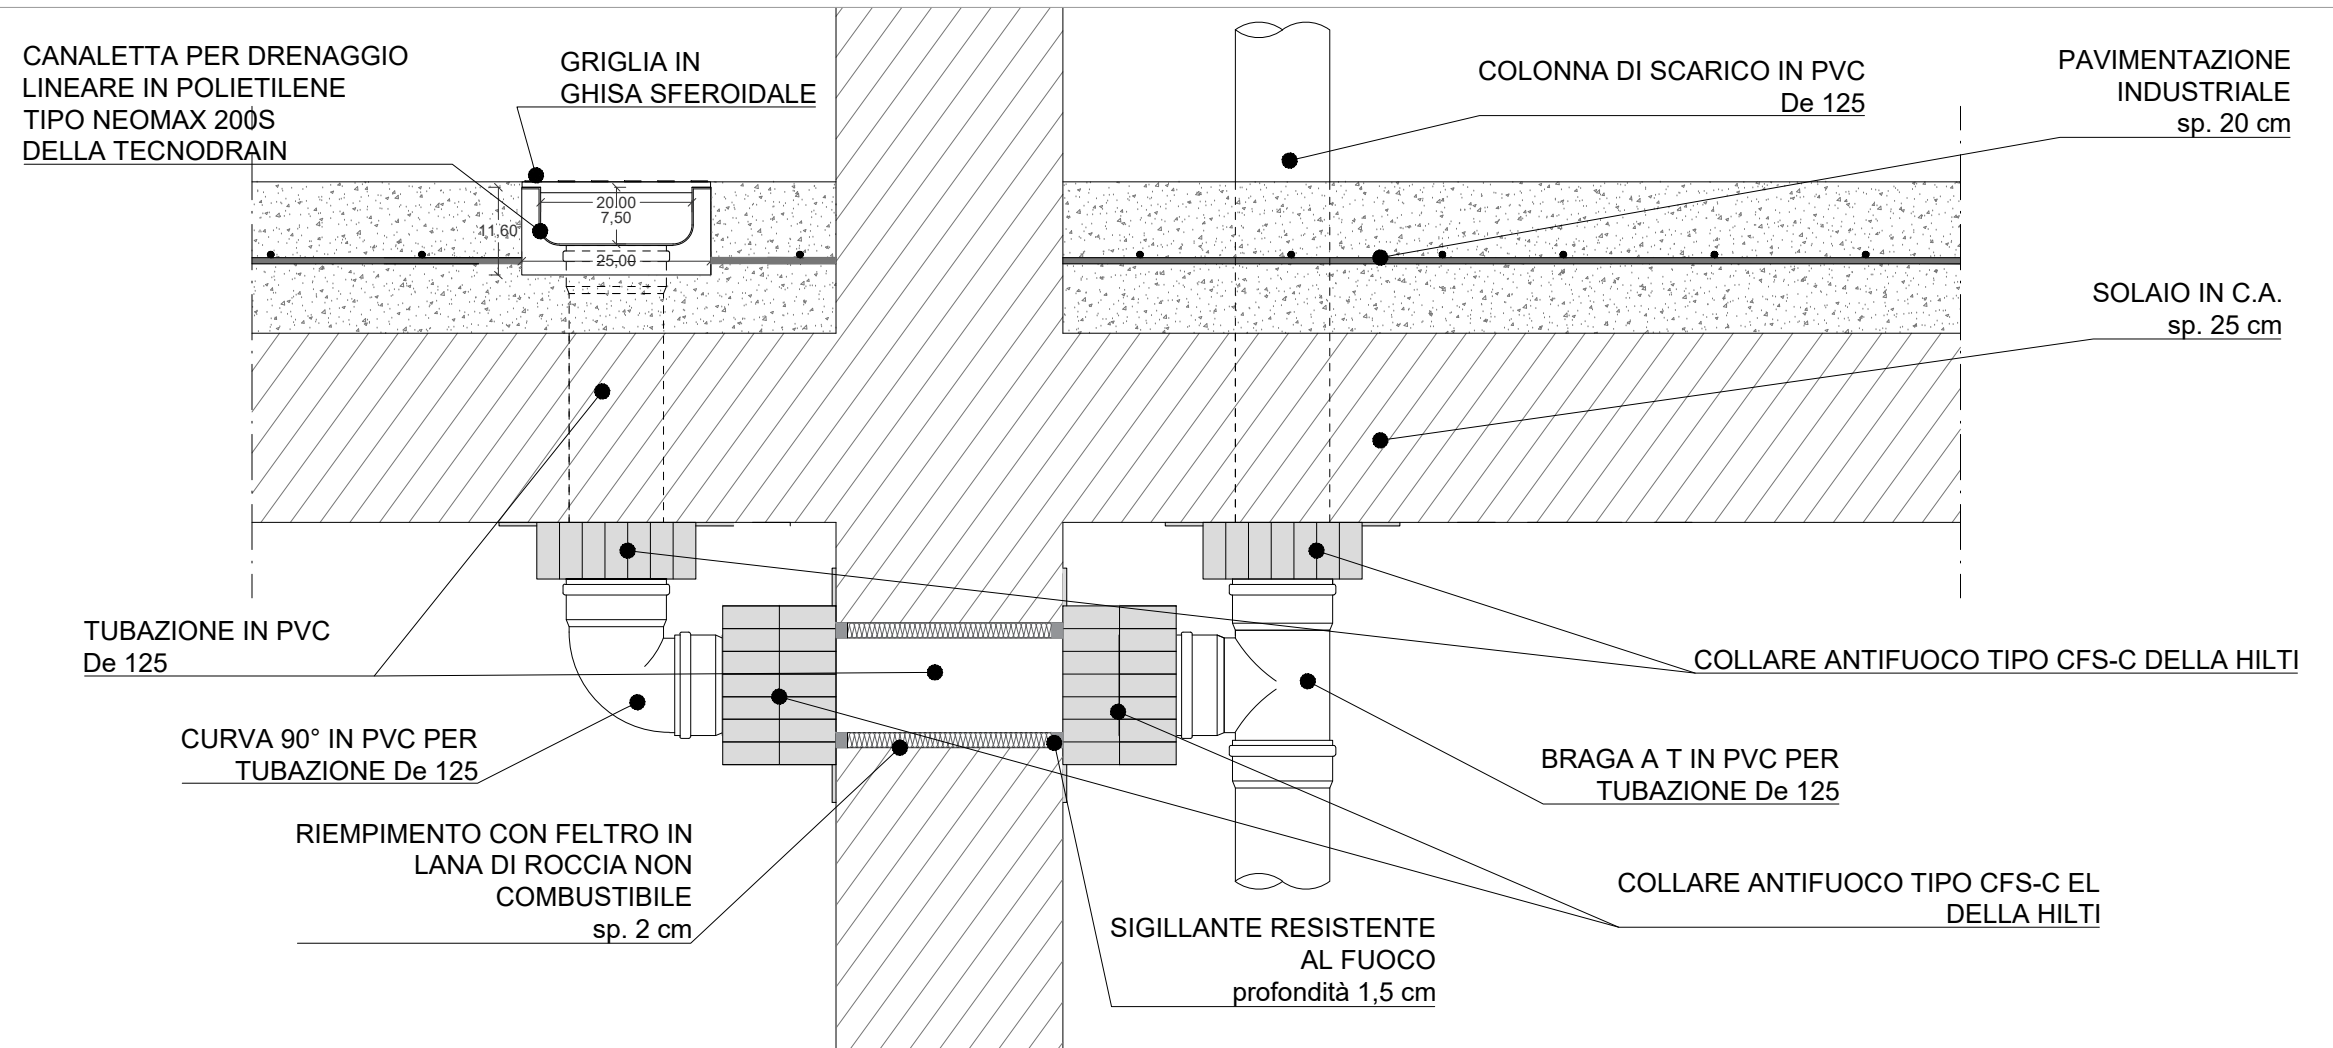


SCHEMA DI POSA CANALETTA PER DRENAGGIO IN POLIETILENE E COLLEGAMENTO ALLA COLONNA DI SCARICO TRA LIVELLO -2 E -3 (LOCALE POMPE IDRANTI)

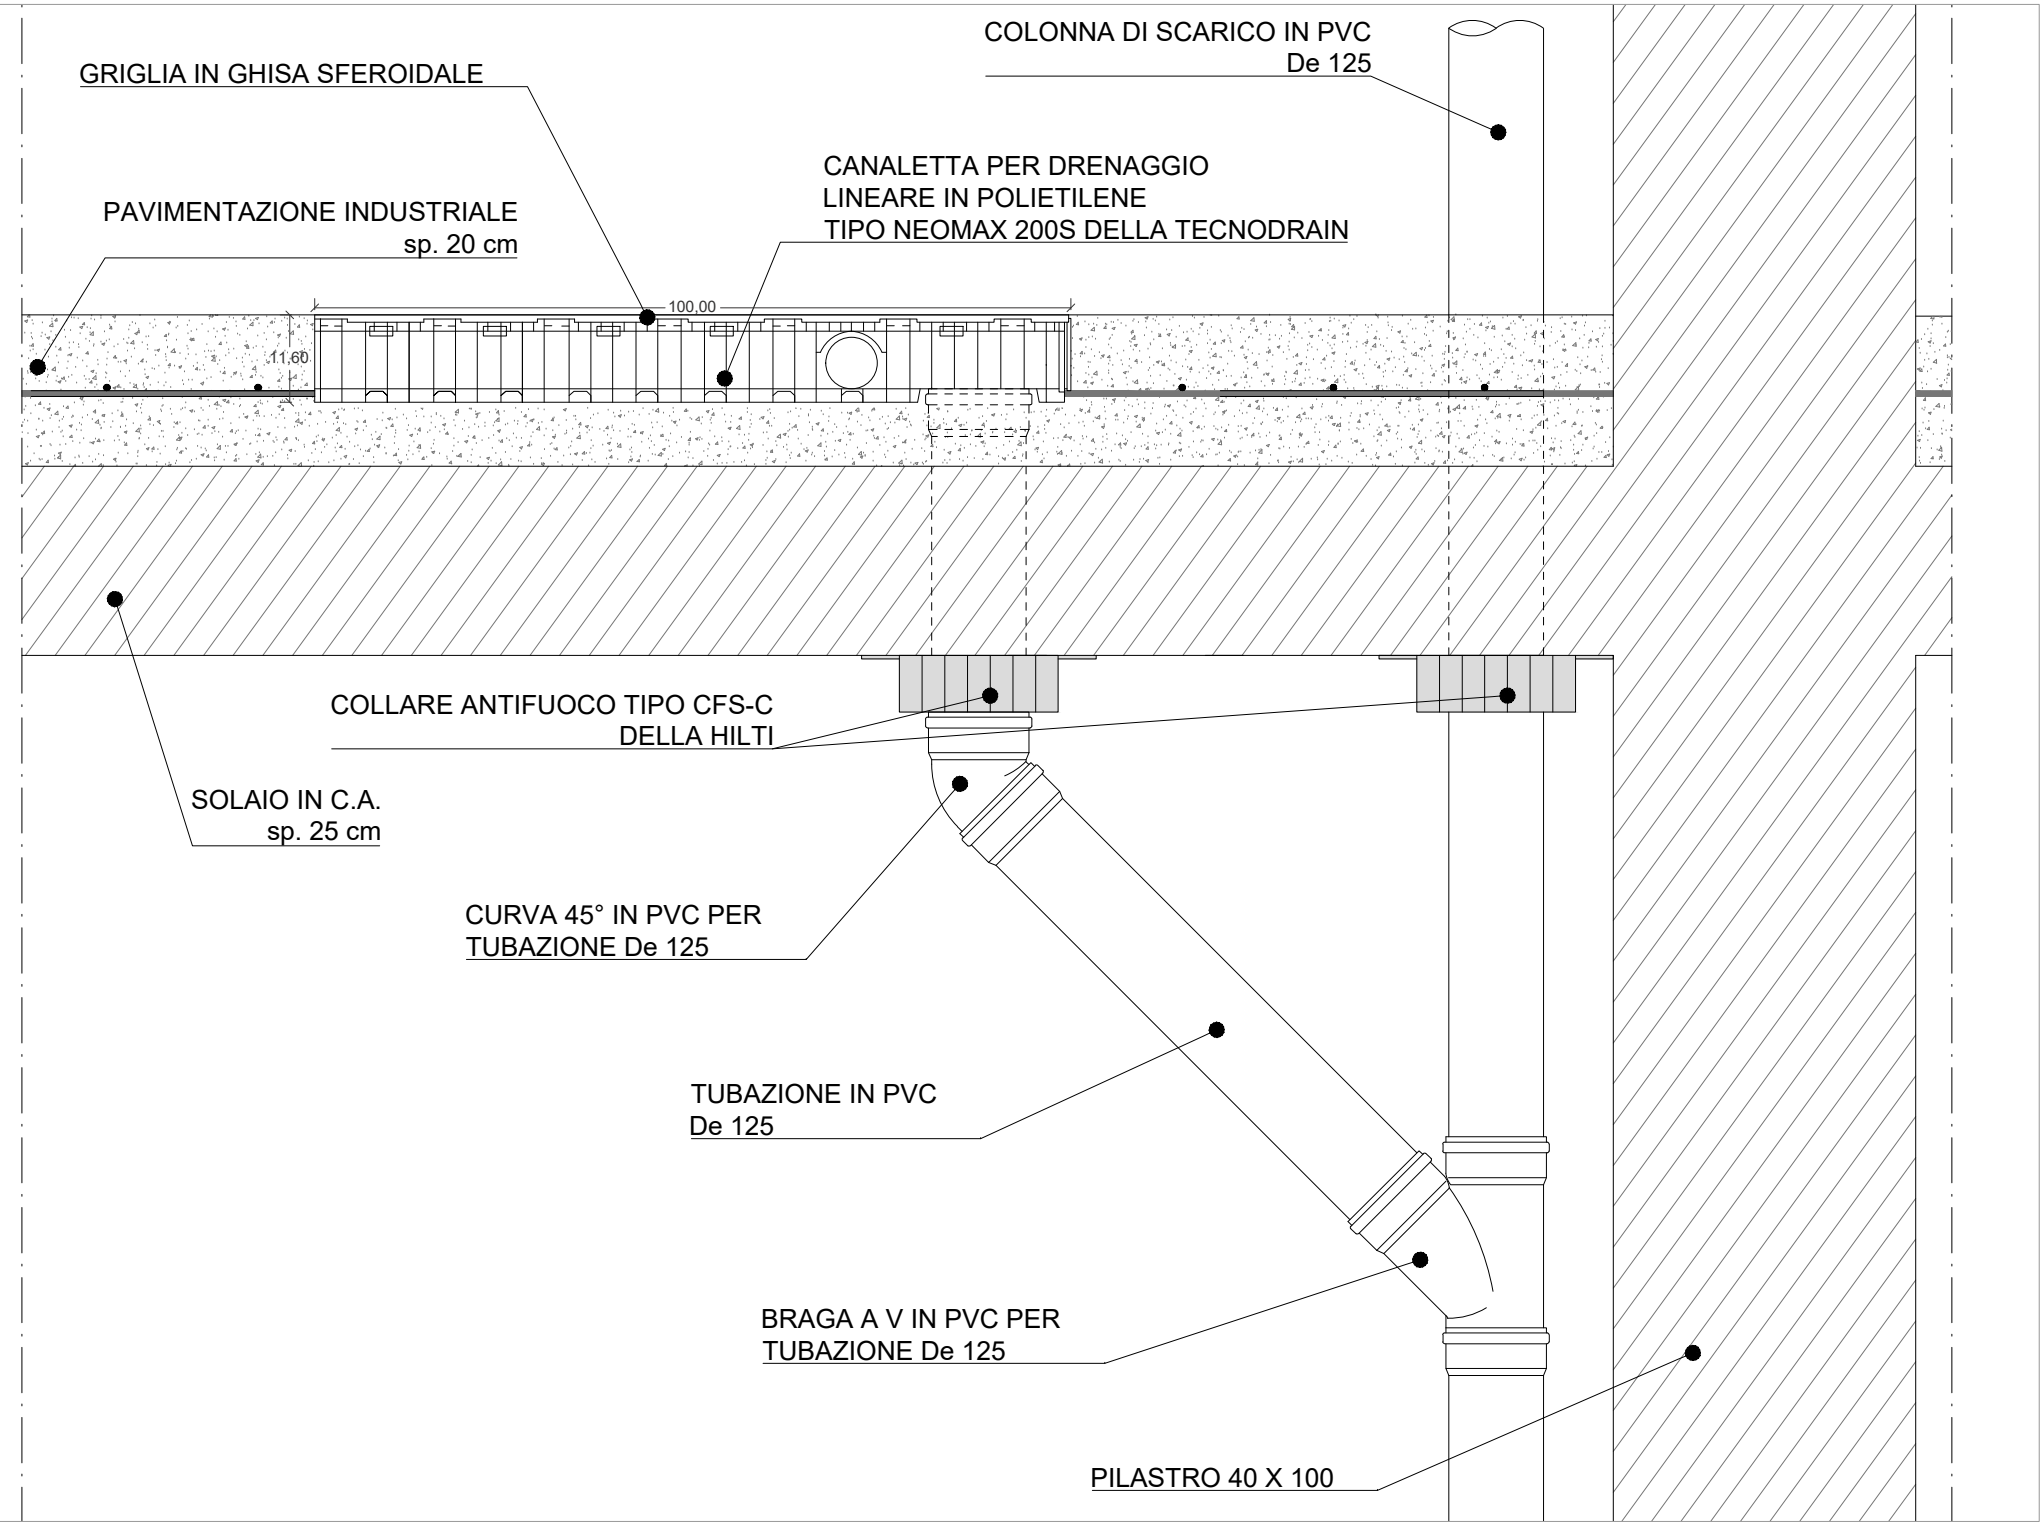

SCHEMA DI POSA CANALETTA PER DRENAGGIO LINEARE IN POLIETILENE E COLLEGAMENTO ALLA COLONNA DI SCARICO TRA LIVELLO -2 E -3

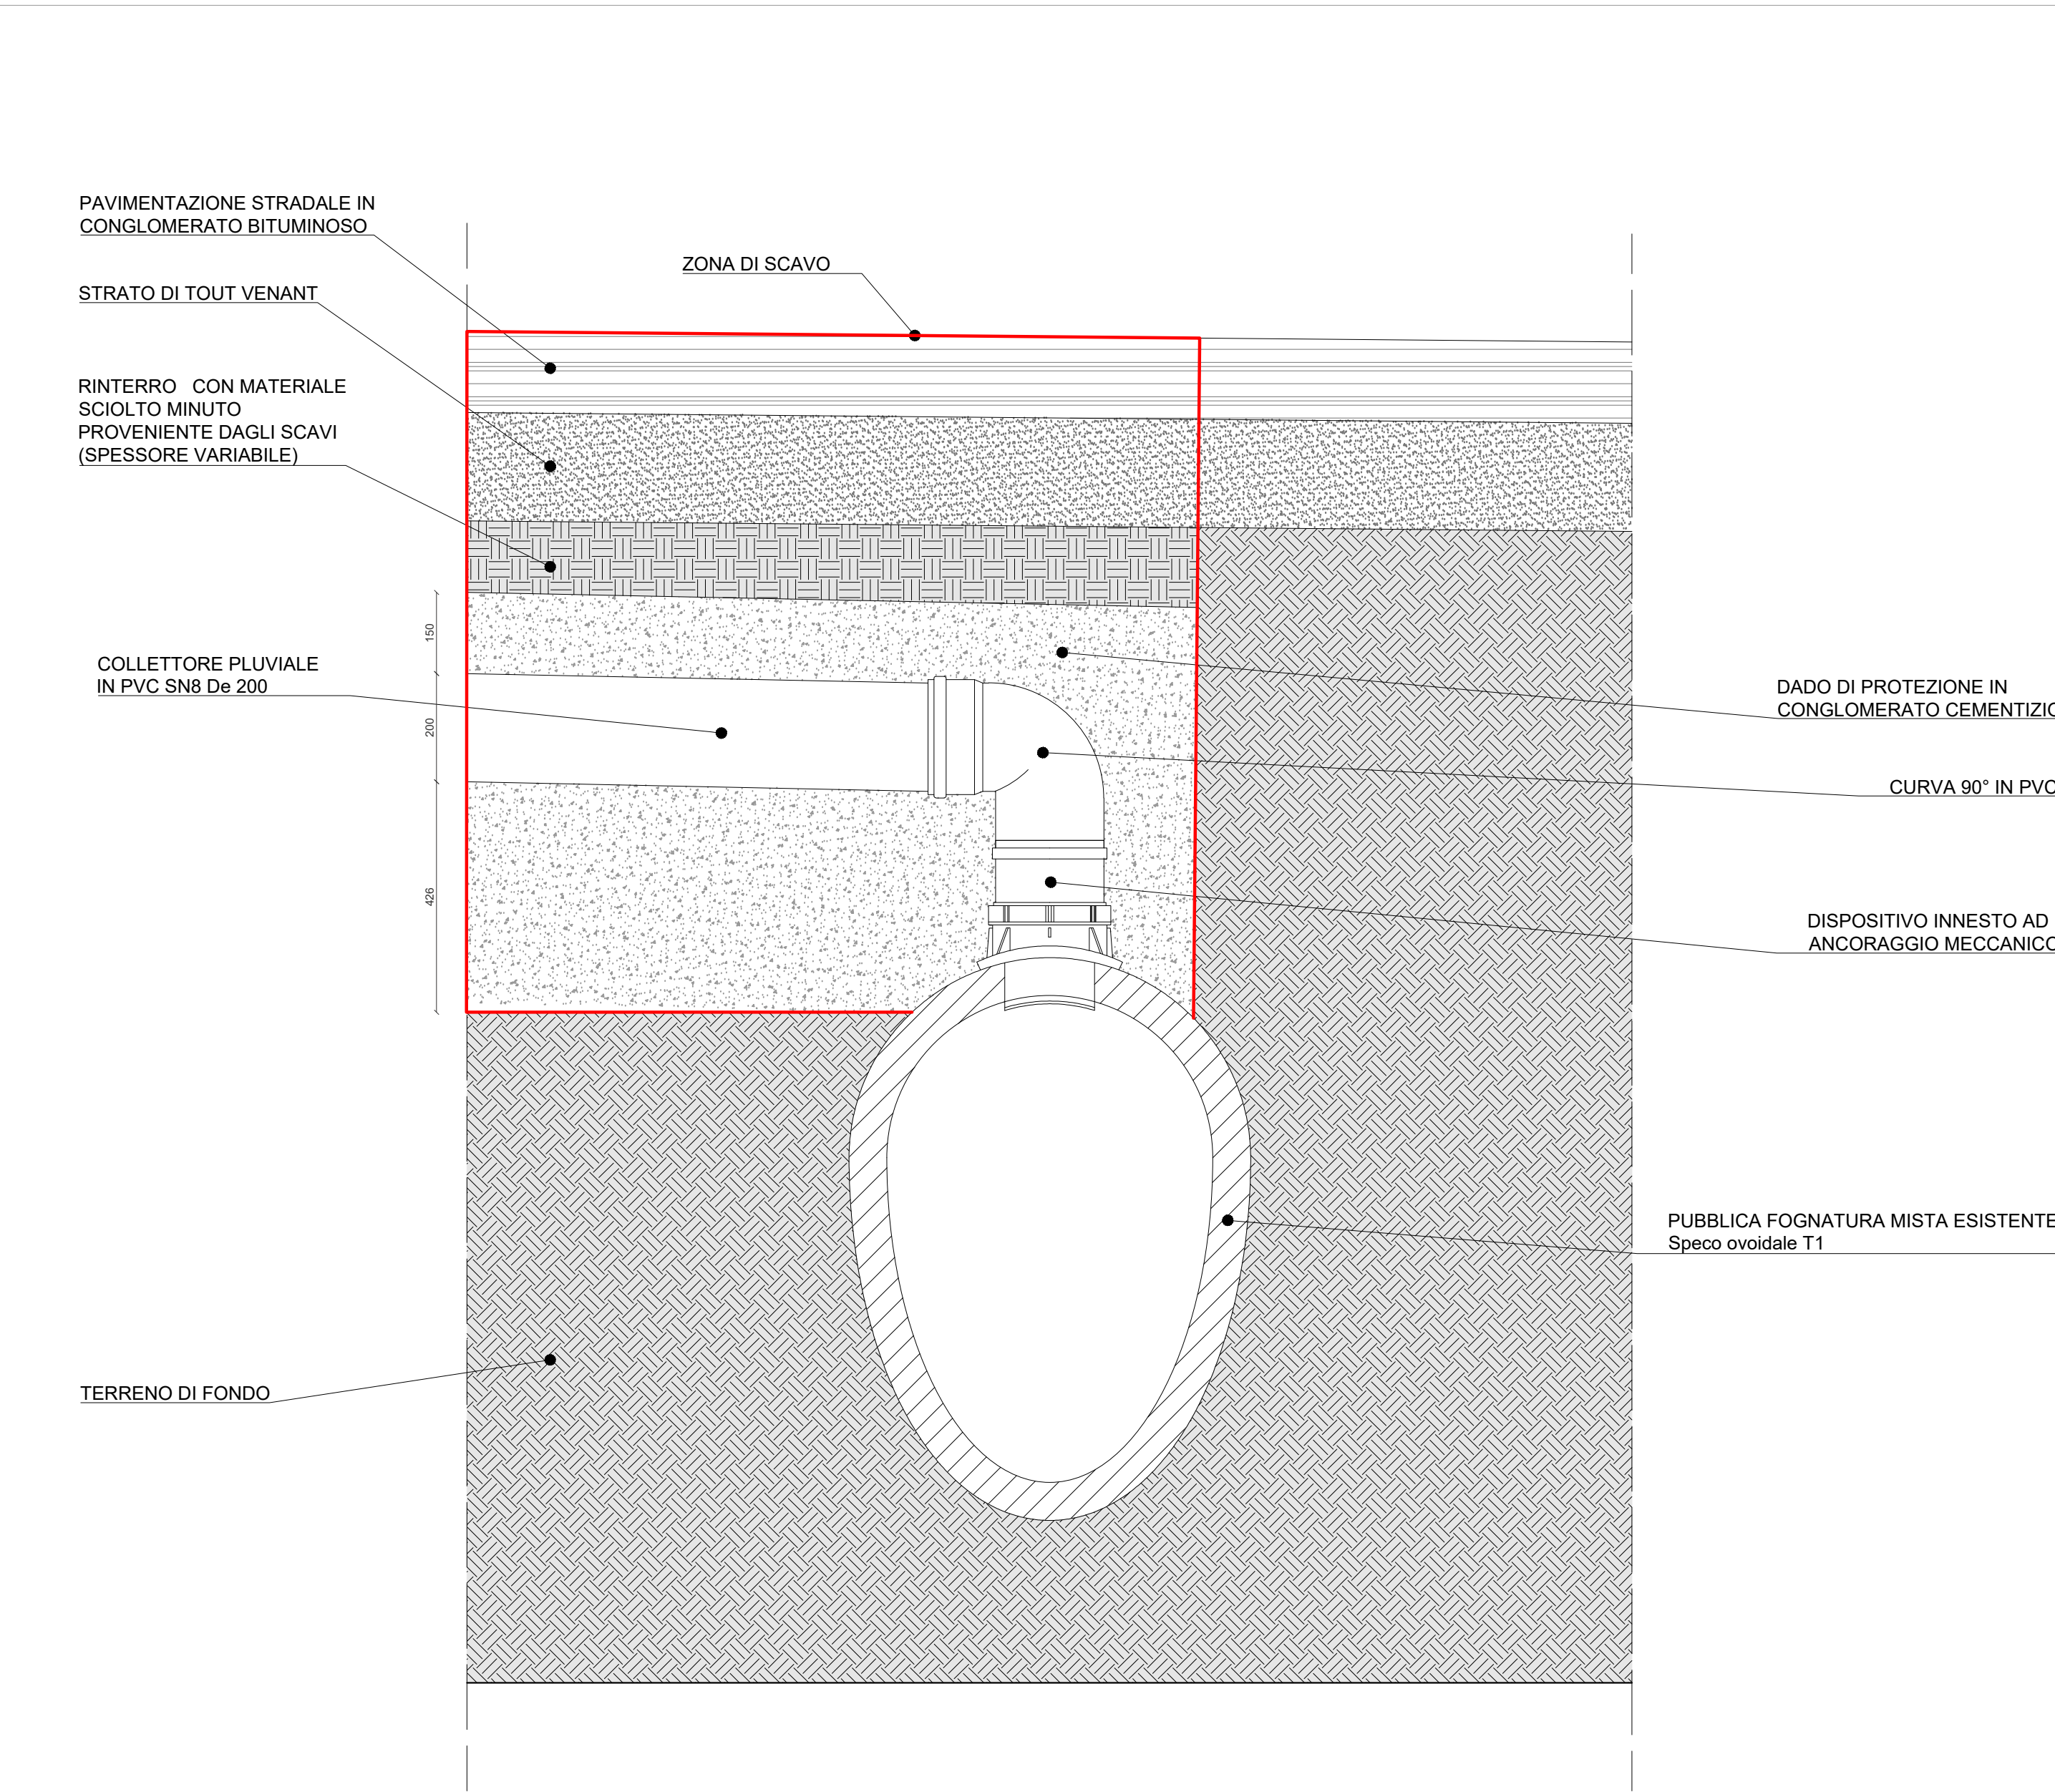


PARTICOLARE INNESTO DIRETTO CON DISPOSITIVO AD ANCORAGGIO MECCANICO (TUBAZIONE IN PVC - SPECO OVOIDALE T1)

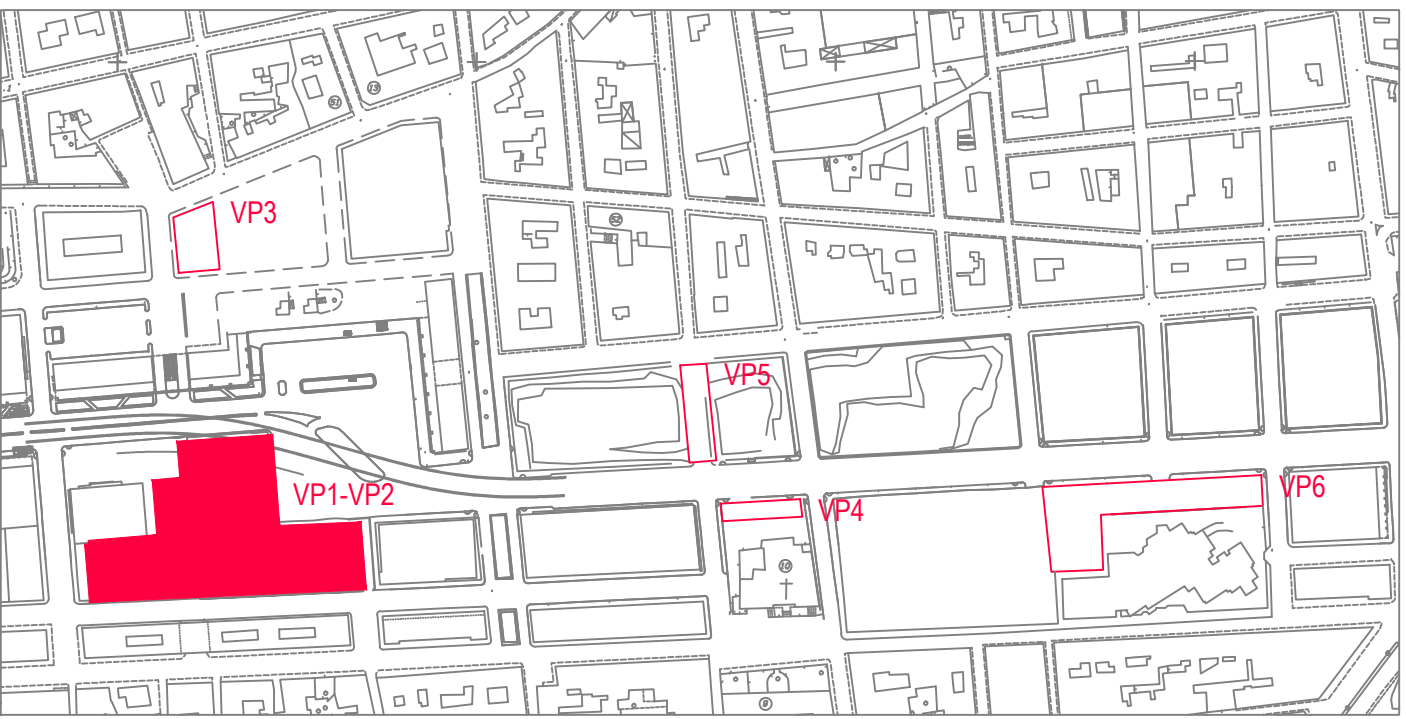

KPLAN

LEGENDA

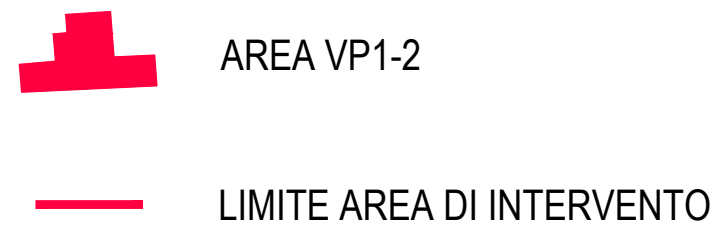

EMISSIONE	DATA	MODIFICHE
A	2017.11.10	PRIMA EMISSIONE
B	2018.06.15	SECONDA EMISSIONE

COMUNE DI CATANIA

Completamento del Piano di Risanamento del Rione S. Berillo

Convenzione urbanistica del 16/11/2012 tra Comune di Catania e Istica s.p.a. - C.E.Co.S. s.r.l. - Risanamento San Berillo s.r.l.

OPERE DI URBANIZZAZIONE PRIMARIA - PARCHEGGI PUBBLICI INTERATTI CON SOVRASTANTE E ATTIGUA AREA A VERDE ATTREZZATO Vp1-Vp2

PROGETTO ESECUTIVO

PARTICOLARI COSTRUTTIVI SMALTIMENTO ACQUE BIANCHE

Tav. P22/a

Scala: 1:10

