

COMUNE DI TRAPANI

TRAPANI SERVIZI S.P.A.
VIA DEL SERRO - C/DA BELVEDERE
91100 TRAPANI

PROGETTO PER LA REALIZZAZIONE DI UN LOTTO DI DISCARICA PER RIFIUTI NON PERICOLOSI DENOMINATO "TPS1" PRESSO IL SITO DI CONTRADA BORRANEA NEL TERRITORIO DEL COMUNE DI TRAPANI


CONSOLIDAMENTI sez 1-1 / 2-2 / 3-3 / 4-4
SCALA 1:100
PROGETTO ESECUTIVO

Consulenza alla Progettazione
PERIODICO
3 Periodico sez. di Biundo, Gesani & Lattuca- Piazza Castellomaro n° 42 - 90141 Palermo
+39 091 5076934 - www.periodico.it - info@periodico.it - P.IVA e CF 05882310823

ELABORATO
E.G.13.4
LUGLIO 2019
Rev.1 GIUGNO 2020
Rev.2 LUGLIO 2020

TRAPANI SERVIZI S.P.A.
L'Amministratore Unico
(Ing. Carlo Maria Guarnotta)

Il Progettista
Ing. Carlo Maria Guarnotta

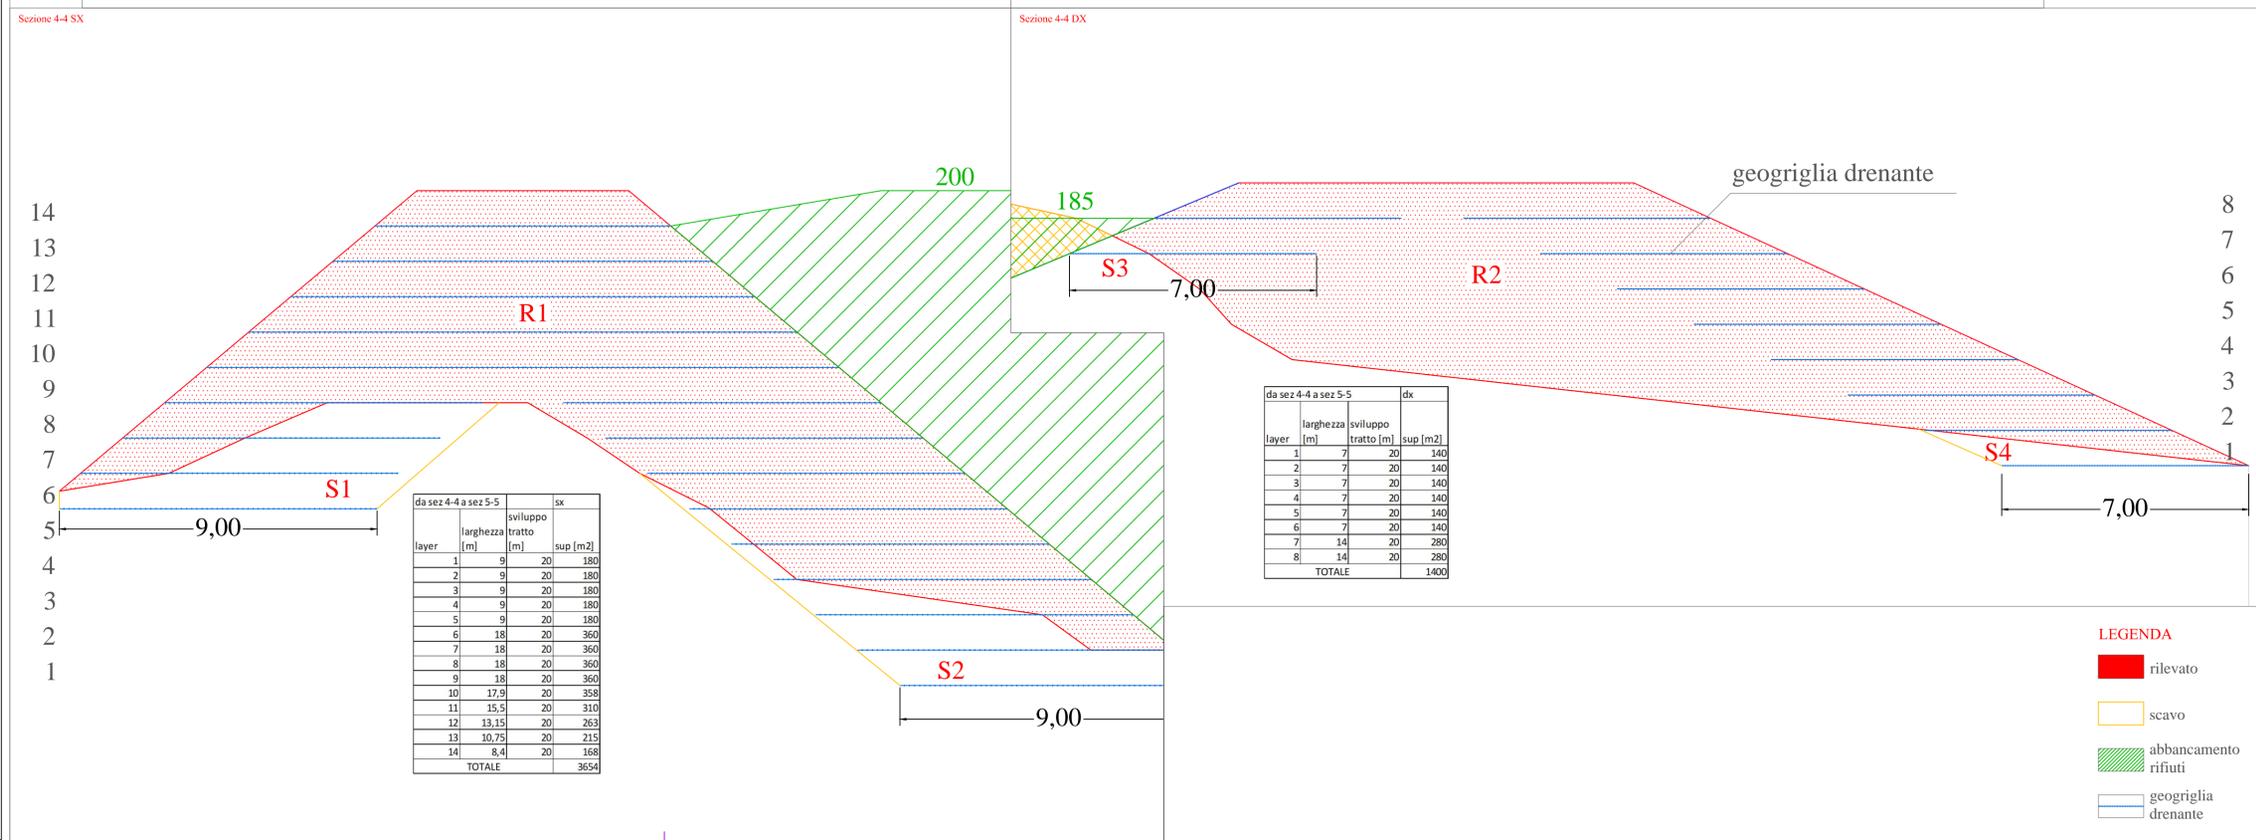

- LEGENDA
- rilevato
 - scavo
 - abbancamento rifiuti
 - geogriglia drenante