




Stralcio Planimetria Edificio E (Quota+ 0,00 m) - scala 1:50

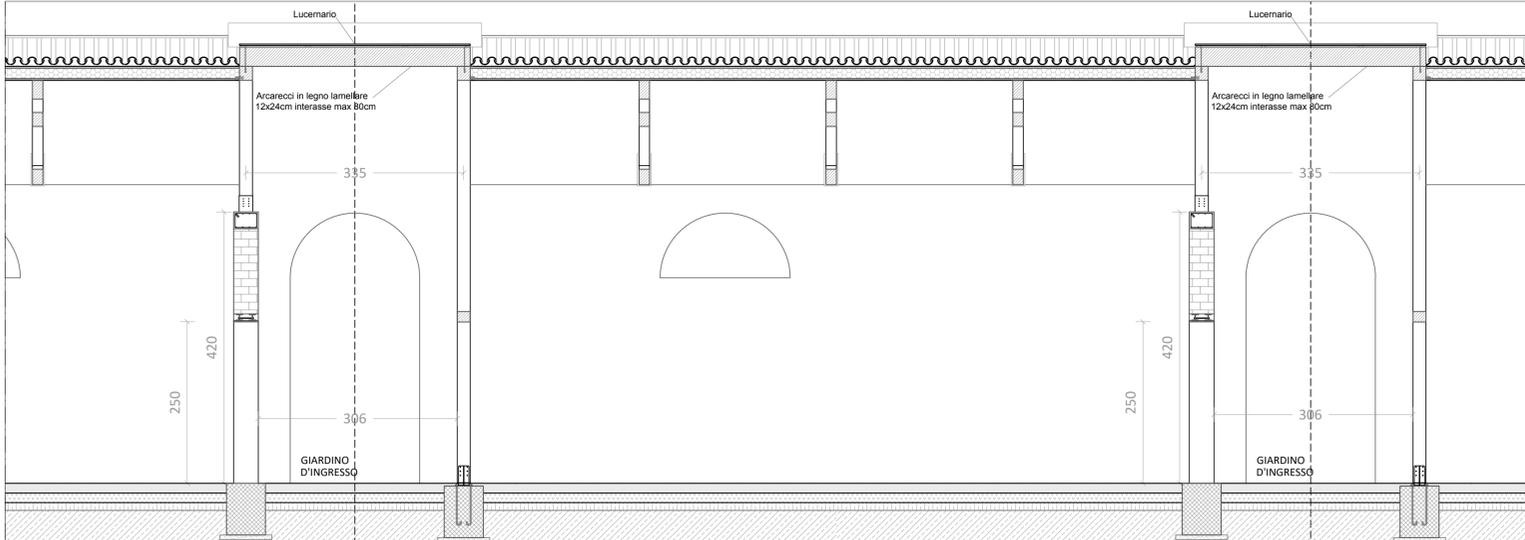


Sezione AA - scala 1:50

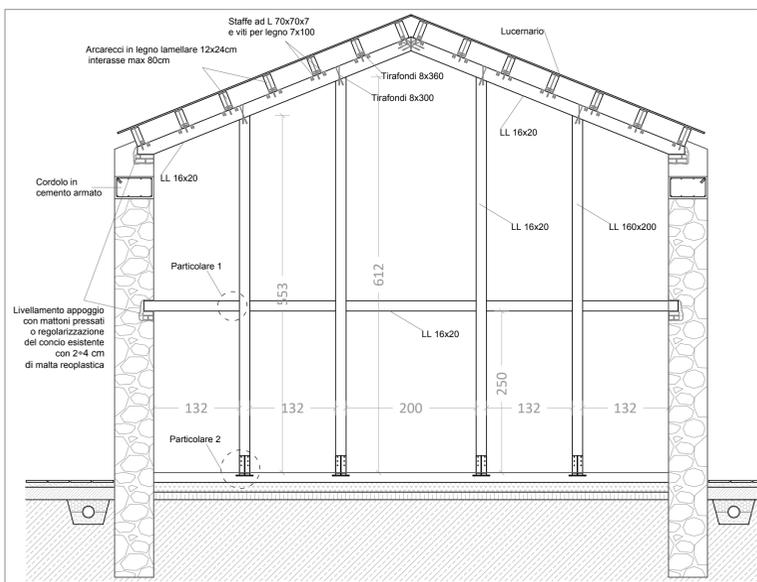


Sezione BB - scala 1:50

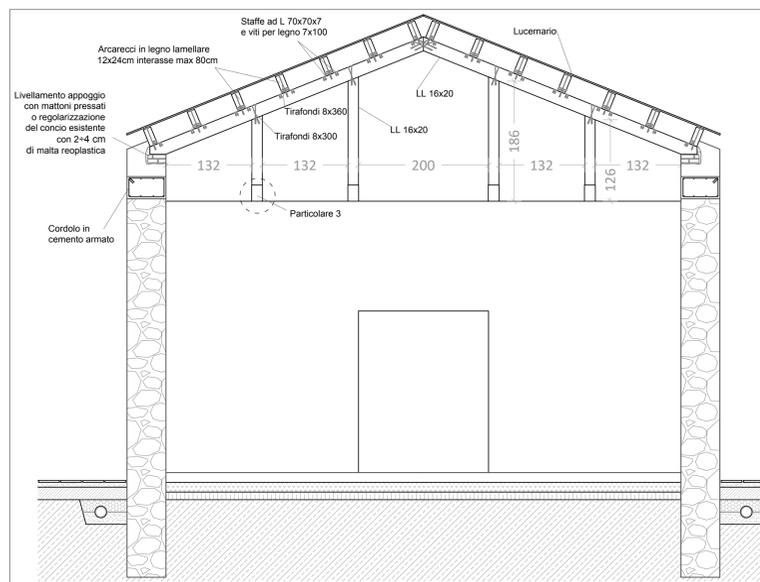


Sezione CC - scala 1:50

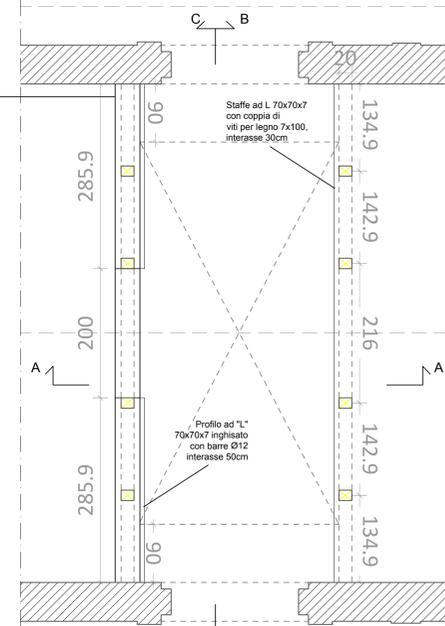

Stralcio Planimetria Edificio E (Quota+ 4,25 m) - scala 1:50

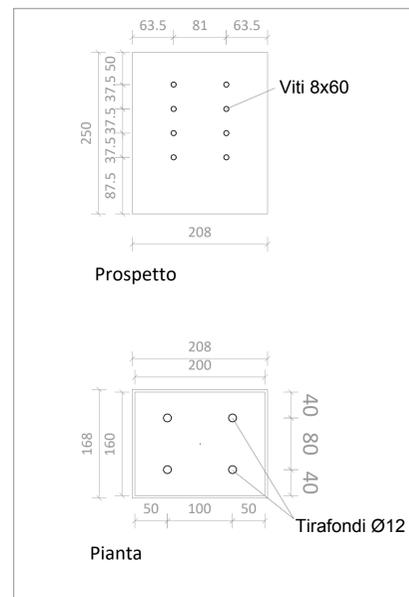

Particolare 3 - Edificio E - Portapilastro a bicchiere - Scala 1:10

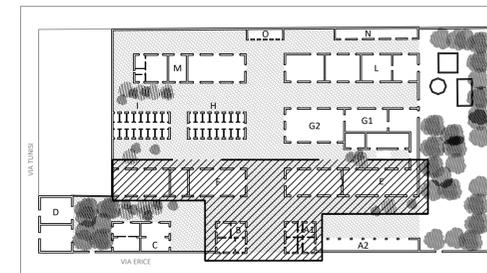

Specifiche materiali:

- Legno lamellare classe GL28h
- Connettori classe 8.8
- Viti da legno classe 8.8
- piastre acciaio zincato S275
- Pannelli tipo Timber (Legno lamellare GL28h) per coperture h=200 con irrigidimenti ogni 60cm 50x200mm
- Pannelli multistrato in legno lamellare h=120 cm

COMMITTENTE: **Comune di TRAPANI**

OGGETTO: **"EX MATTATOIO COMUNALE" DI TRAPANI CAMPUS del MEDITERRANEO**

PROGETTO DI RECUPERO FUNZIONALE E RIUSO DI ALCUNI CAPANNONI DELL'EX MATTATOIO COMUNALE PER REALIZZARE LABORATORI ARTIGIANALI E SPAZI FORMATIVI PER MIGRANTI REGOLARI - CUP: I98D20000050001

SEDE CENTRALE ED ISTITUZIONALE EUROPEA: SAIR-GEIE - L'EUROPE VIA E. ZEMMA, 51 00187 ROMA (RM) - TEL. +39 06 43488000 FAX +39 06 43455530 E-MAIL: info@sair-europe.com mail PEC: sairpec@pec.it

SEDE LEGALE ED AMMINISTRATIVA IN ITALIA: SAIR-GEIE - L'EUROPE VIA E. ZEMMA, 51 00187 ROMA (RM) - TEL. +39 06 43488000 FAX +39 06 43455530 E-MAIL: info@sair-europe.com mail PEC: sairpec@pec.it

CAPO GRUPPO RESPONSABILE: **FRANCESCO SINDONI** architetto

ARCHITETTO: **FRANCESCO SINDONI** architetto

COORD. DELLE INTEGRAZIONI SPECIALISTICHE TRA LE PARTI: **Giuseppe BELLANCA** architetto

ARCHITETTURA (E.20) **Carles GELPI** architetto
Giuseppe BELLANCA architetto
Agata BUSADE architetto
Anna CALTAGIRONE architetto
Federica MORANA architetto
Estherina SINDONI architetto

STRUTTURE (S.03) **Giovanni MARGIOTTA** ingegnere
Piercarlo MARGIOTTA ingegnere
Ramon FERRANDO architetto

IMPIANTI FLUIDI E TERMOFLUIDI (IA.01 - IA.02) **Antonio SINDONI** ingegnere
Carmelo FILIPPINI ingegnere
Salvatore VENTO ingegnere

IMPIANTI ELETTRICI (IA.03) **Sergio RAPPA** ingegnere
Giuseppe MIRELLI ingegnere

COORDINAMENTO DELLA SICUREZZA **Daniele CARRUBA** ingegnere
Francesco CASTRONOVO architetto

GEOLOGIA E RIEVI **Daniele POLIZZI** geologo
Luigi FONTANA geometra

RESPONSABILE UNICO DEL PROCEDIMENTO: **Antonino ALESTRA** architetto

TITOLO: **PROGETTAZIONE ESECUTIVA**

TIPOLOGIA: **STRUTTURE**

ELABORATO: **STRALCIO I**

DESCRIZIONE: **PARTICOLARI COSTRUTTIVI EDIFICIO E**

ELABORATO: **PE1** **S03** **012**

CODICE DI RIFERIMENTO: 07.10 CM 182 DATA PROGETTO: 15.APR.2021 REV. DATA: ELABORATO REDATTO DA: PIERCARLO MARGIOTTA VERIFICATO DA: GIOVANNI MARGIOTTA APPROVATO DA: FRANCESCO SINDONI AUTORIZZATO DA: FRANCESCO SINDONI