




STATO DI FATTO PROSPETTO NORD

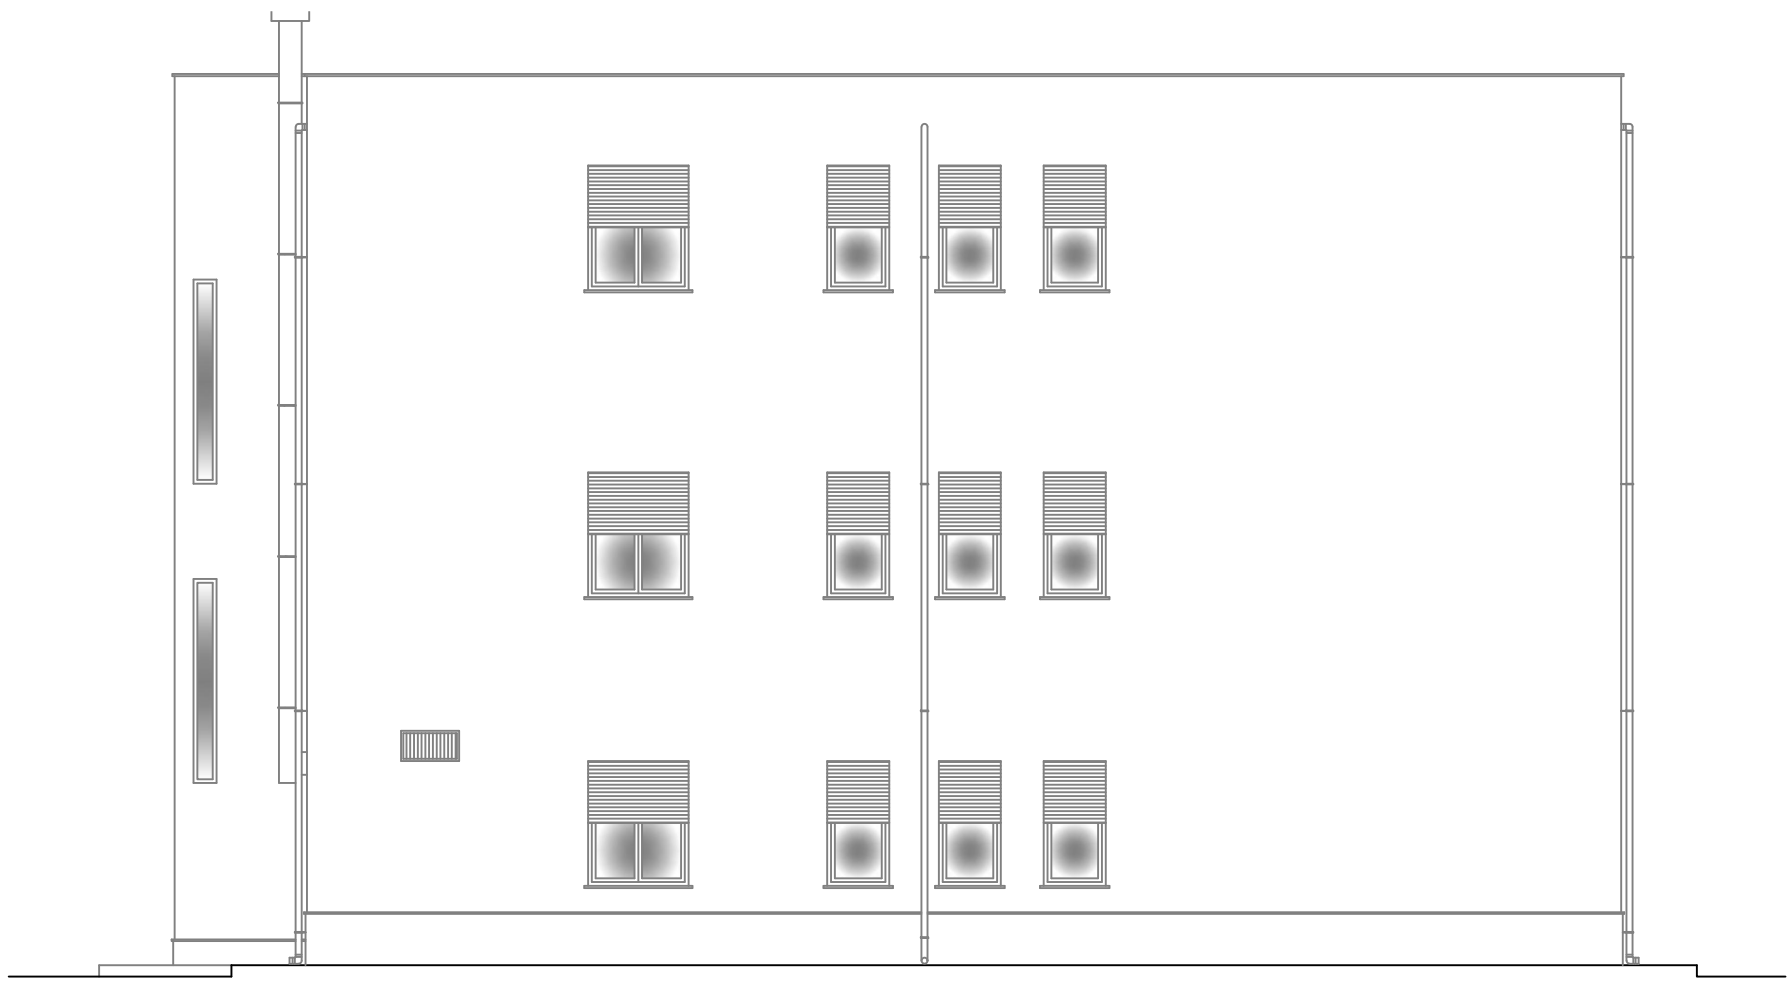


STATO DI FATTO PROSPETTO EST

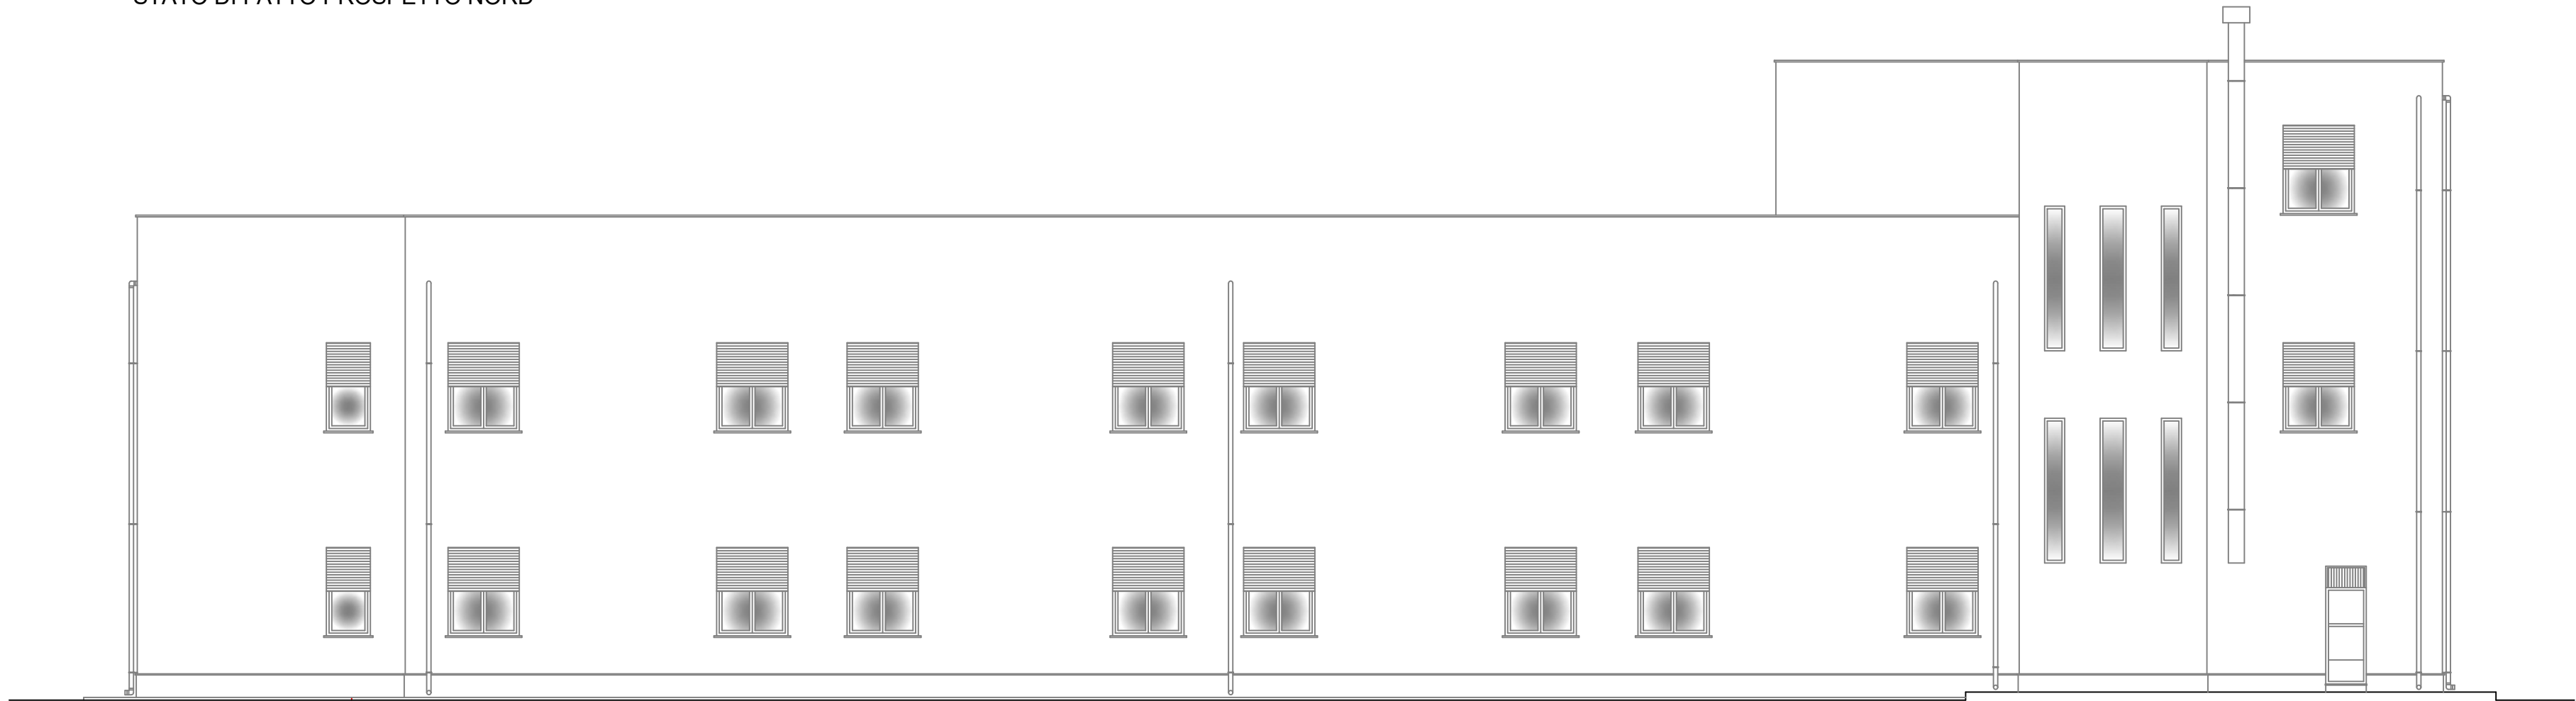


STATO DI FATTO PROSPETTO SUD

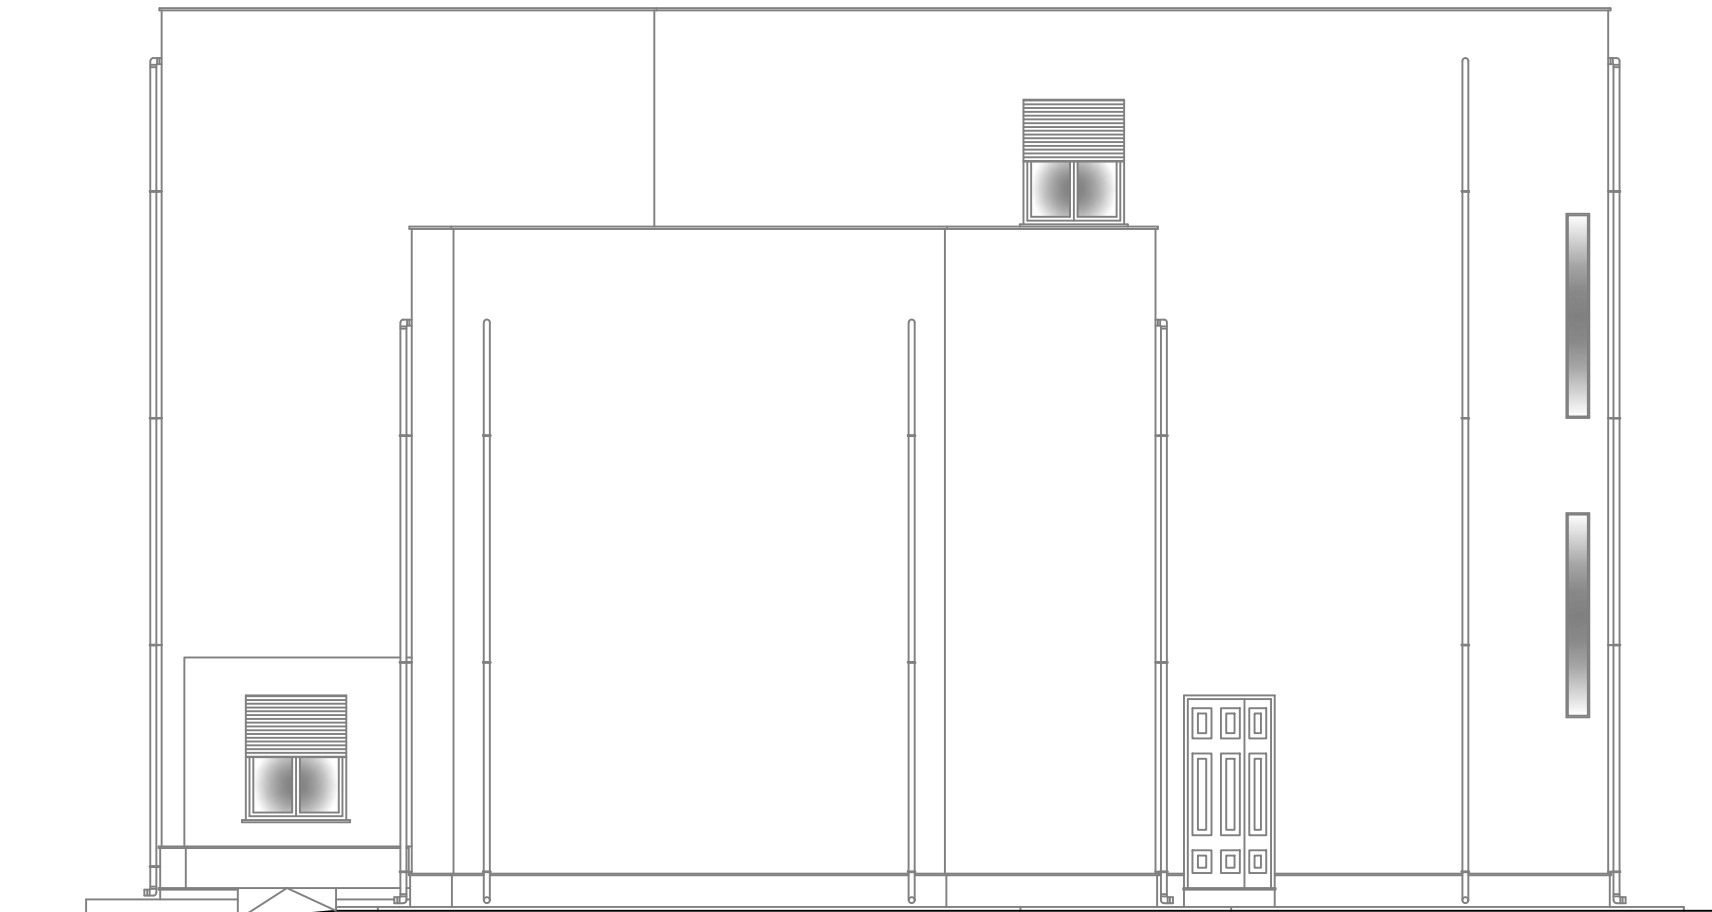

STATO DI FATTO PROSPETTO OVEST

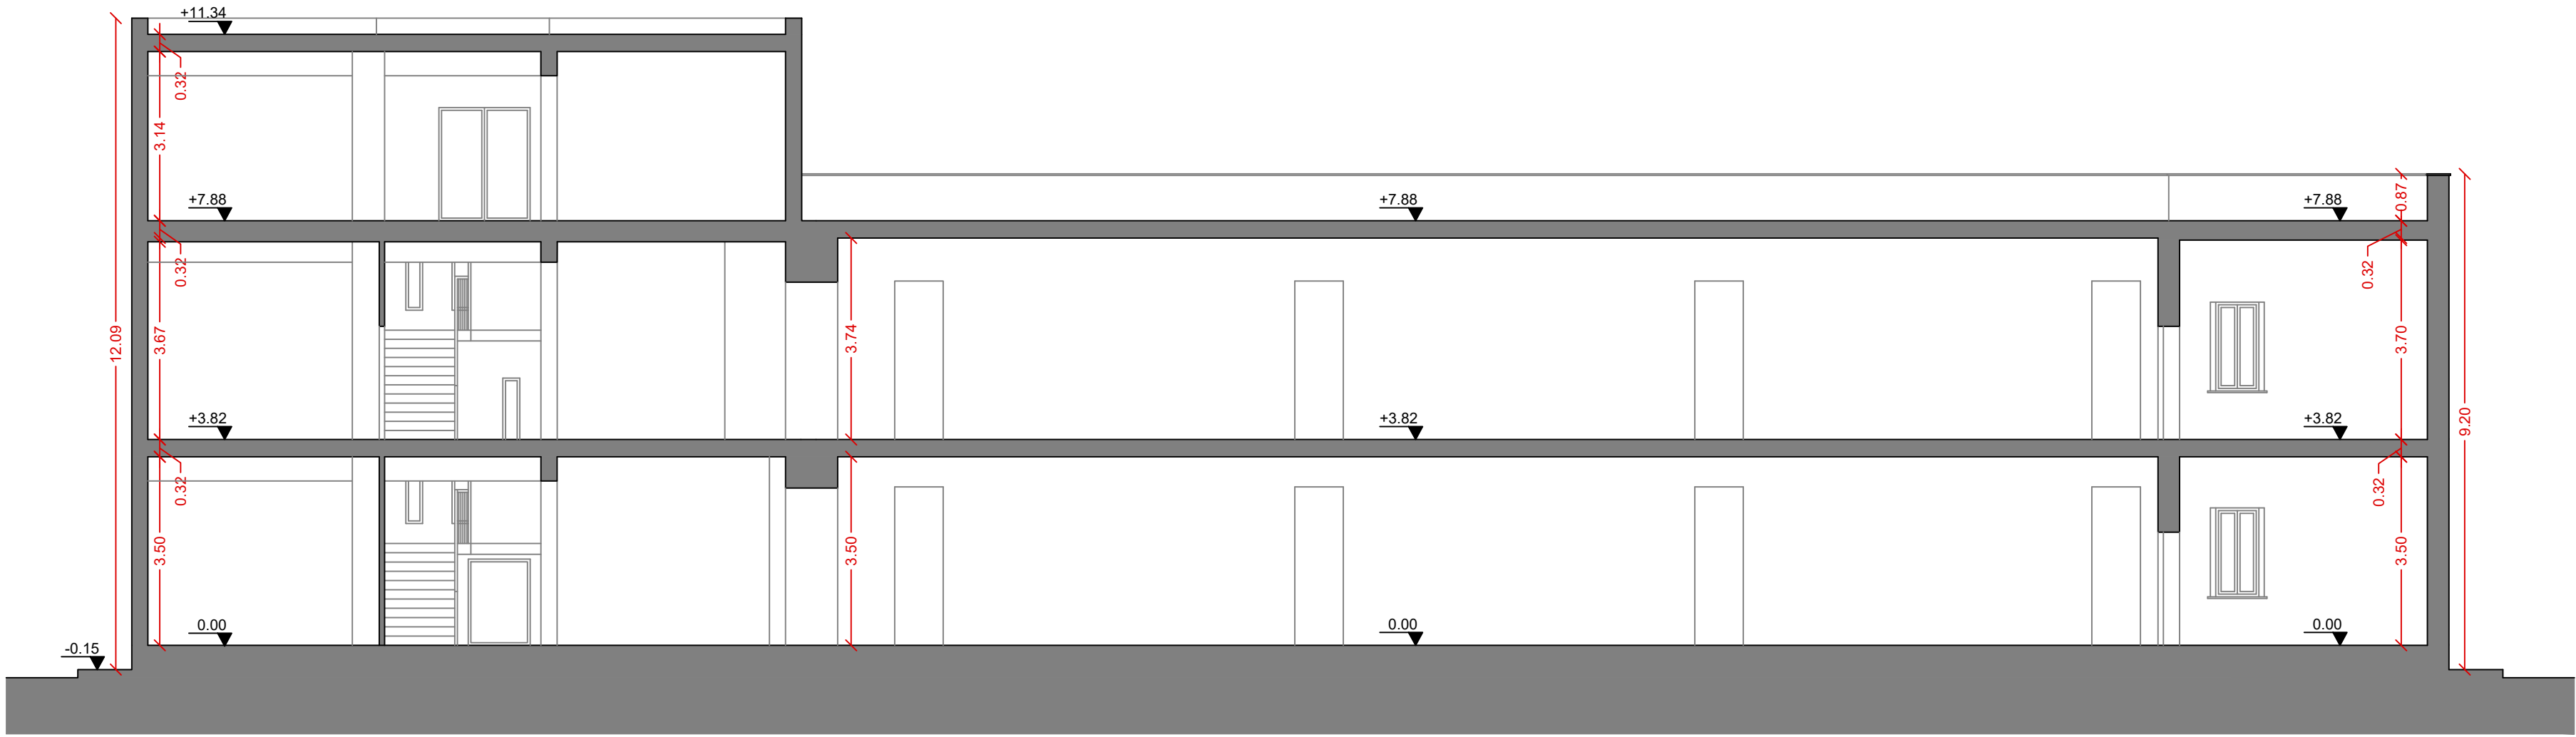

STATO DI FATTO SEZIONE A-A

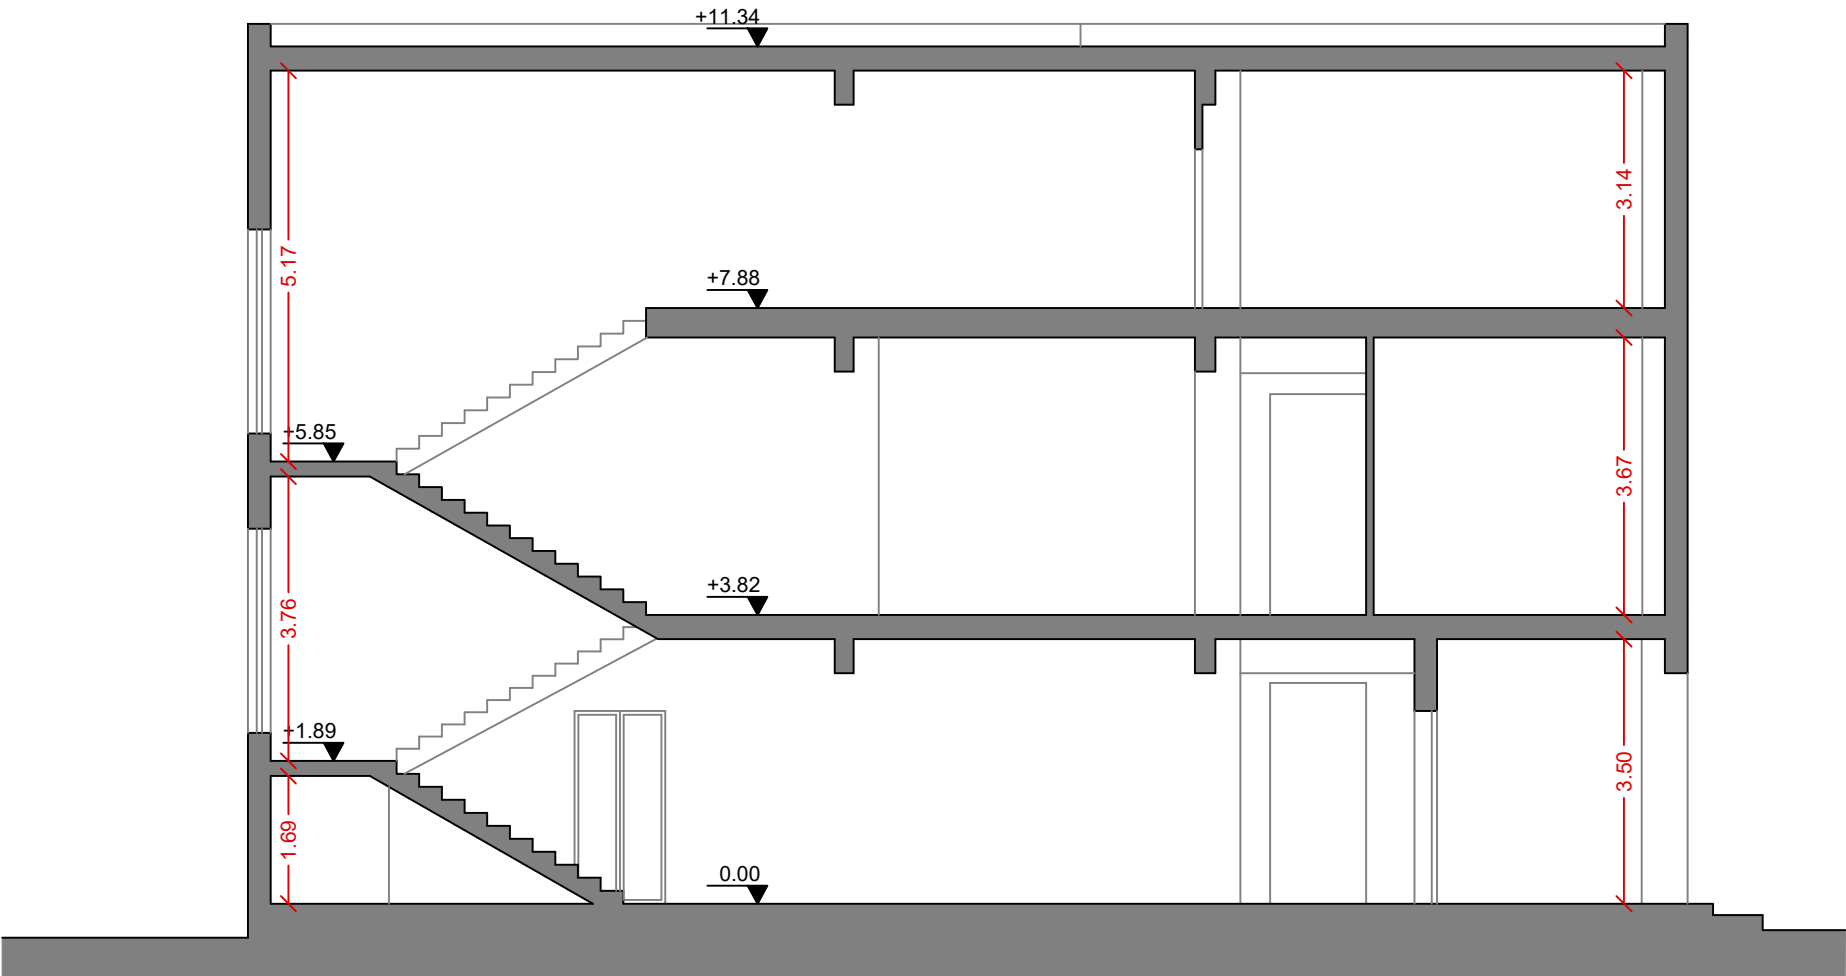

STATO DI FATTO SEZIONE B-B

COMUNE DI SANTA ELISABETTA

Libero Consorzio Comunale di Agrigento

LAVORI DI RISTRUTTURAZIONE, PROMOZIONE DELL'ECOEFFICIENZA E RIDUZIONE DEI
CONSUMI ENERGETICI DEL PALAZZO DI CITTA' DI SANTA ELISABETTA
CIG 8499097CB5 - CUP C44H17001010005

Elaborato:
- Prospetti e sezioni nello stato di fatto

TAV.	AR7
SCALA	1:100

Visti e approvazioni

I Progettisti: Raggruppamento Temporaneo di Professionisti
G.P.T. Progetti s.r.l. (mandataria) ING. ANTONIO COVAIS (mandante)

PROGETTI

Arch. Ing. Pietro Tabbuso
Arch. Giorgia Palizzolo

Ing. Antonio Covais

Arch. Giorgia Palizzolo
Soc. A
N° 6637

Ing. Antonio Covais
Soc. A
N° 6637

DATA: ottobre 2021