
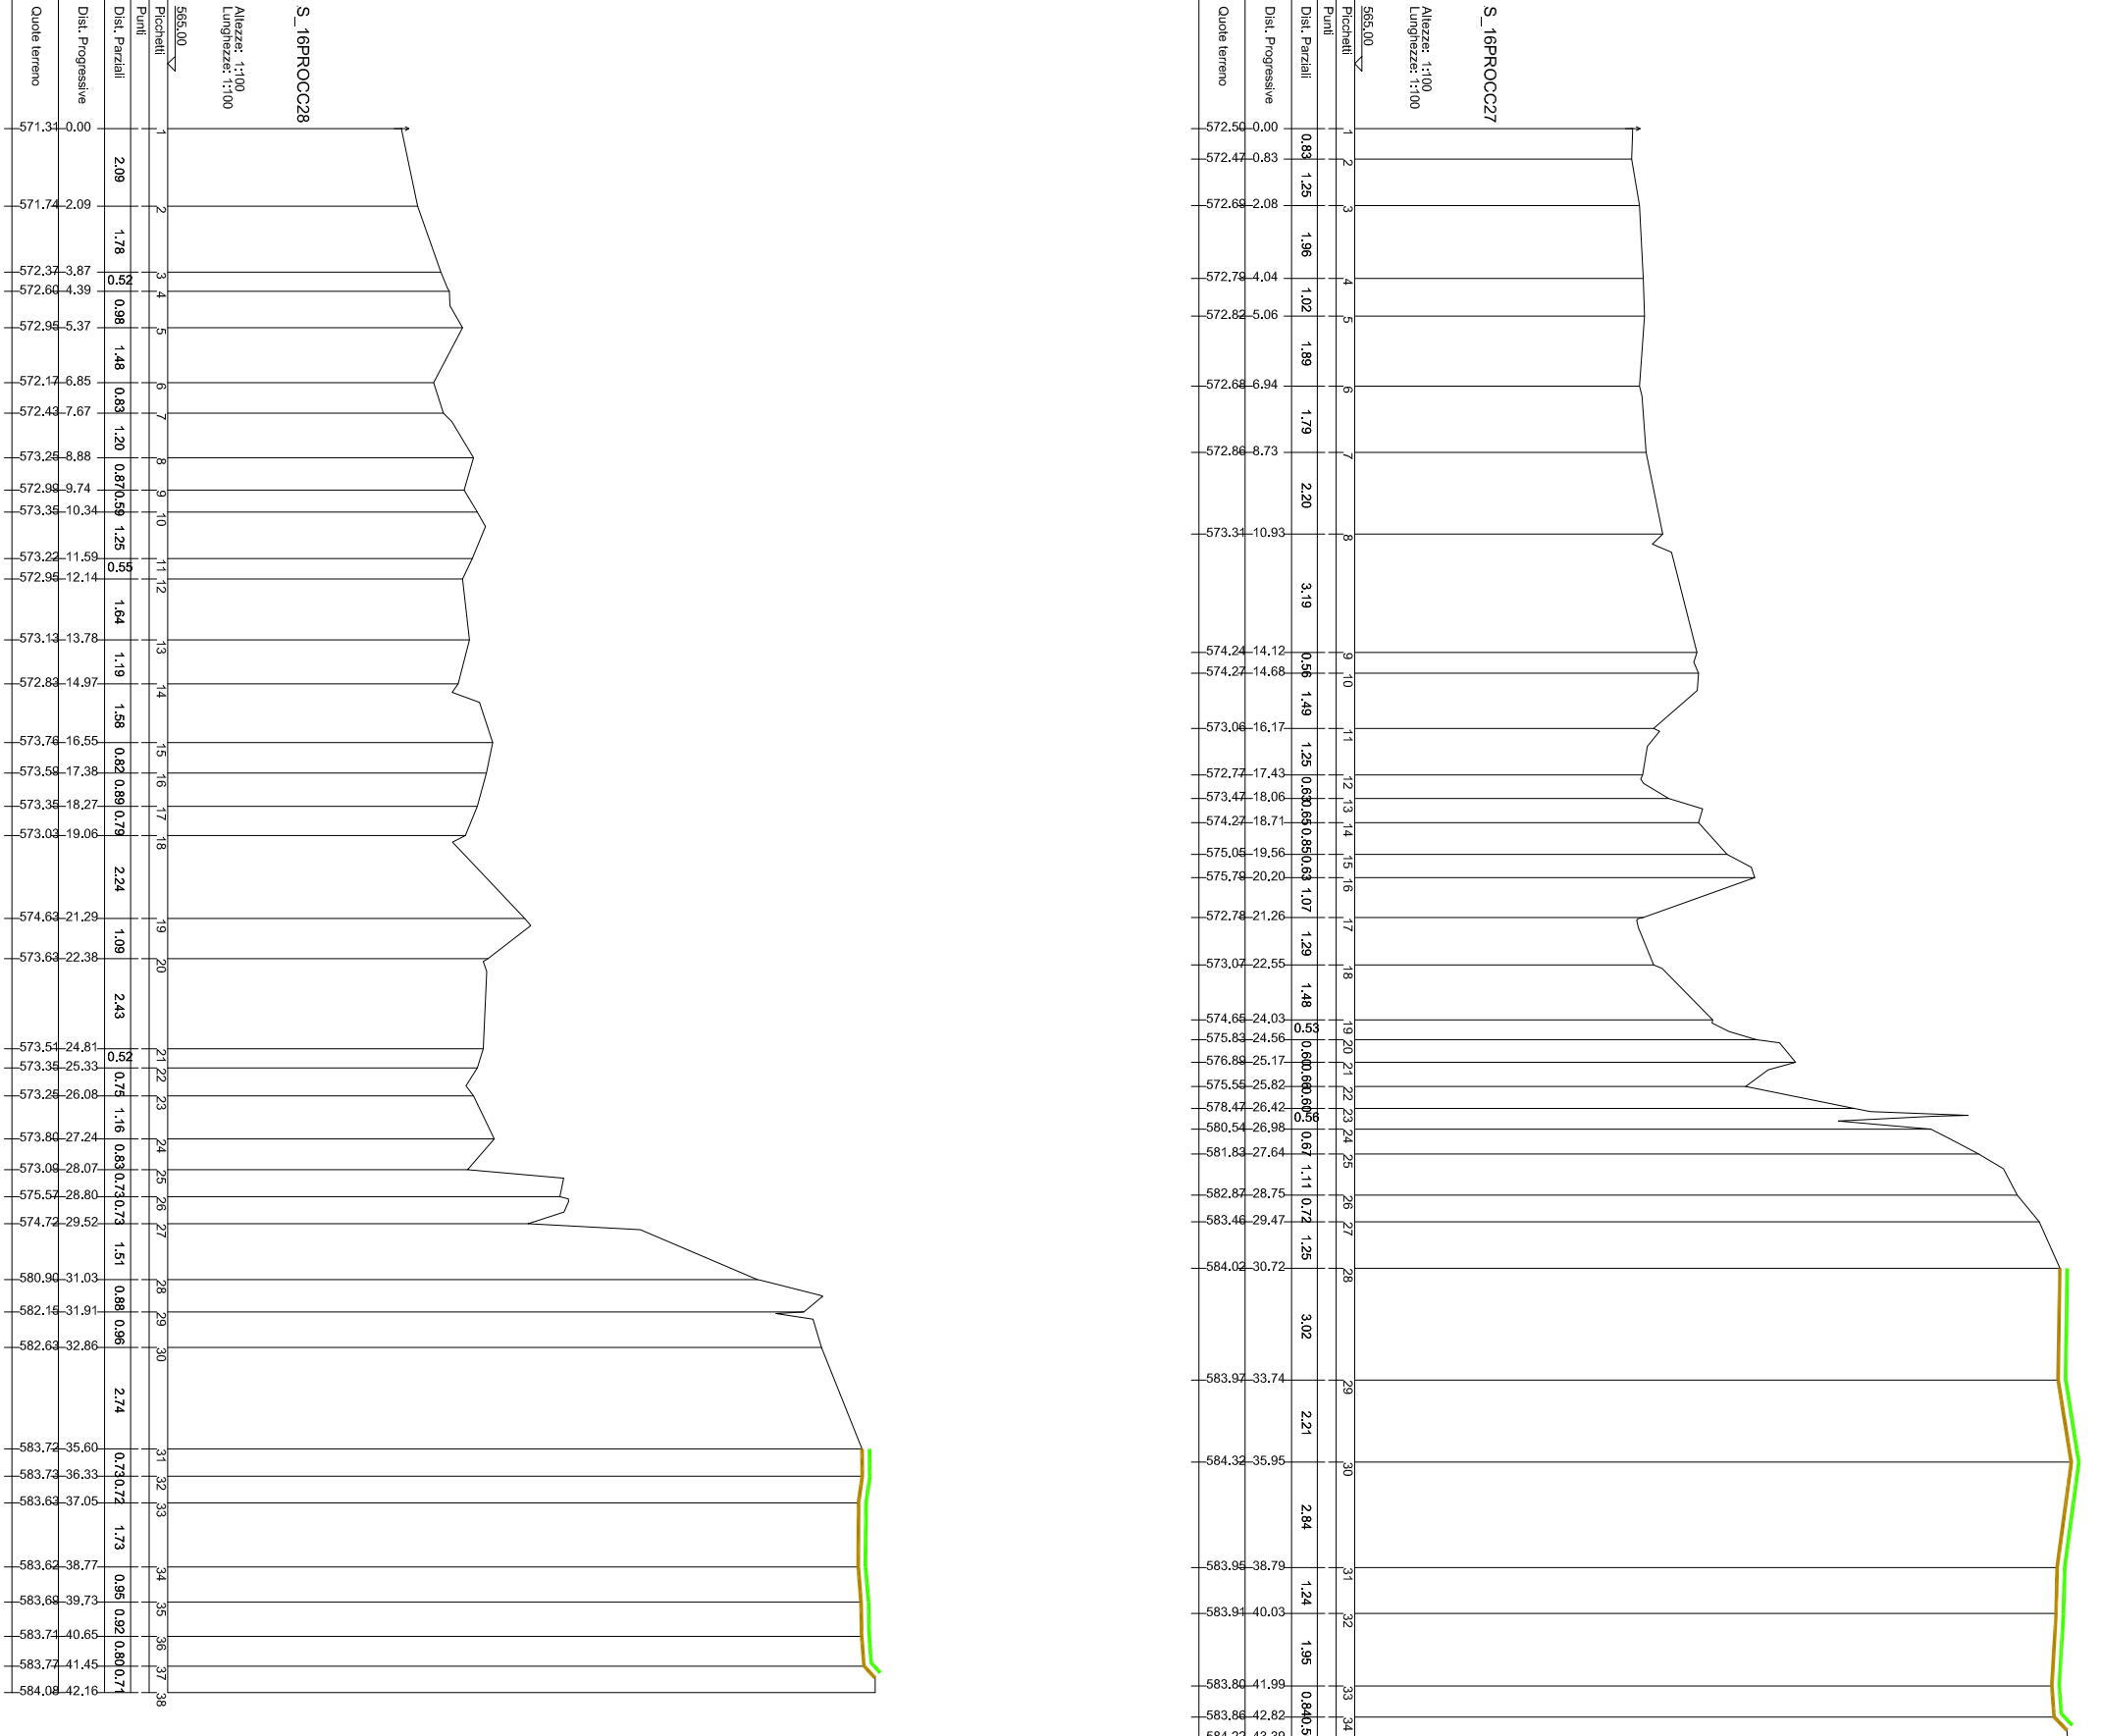
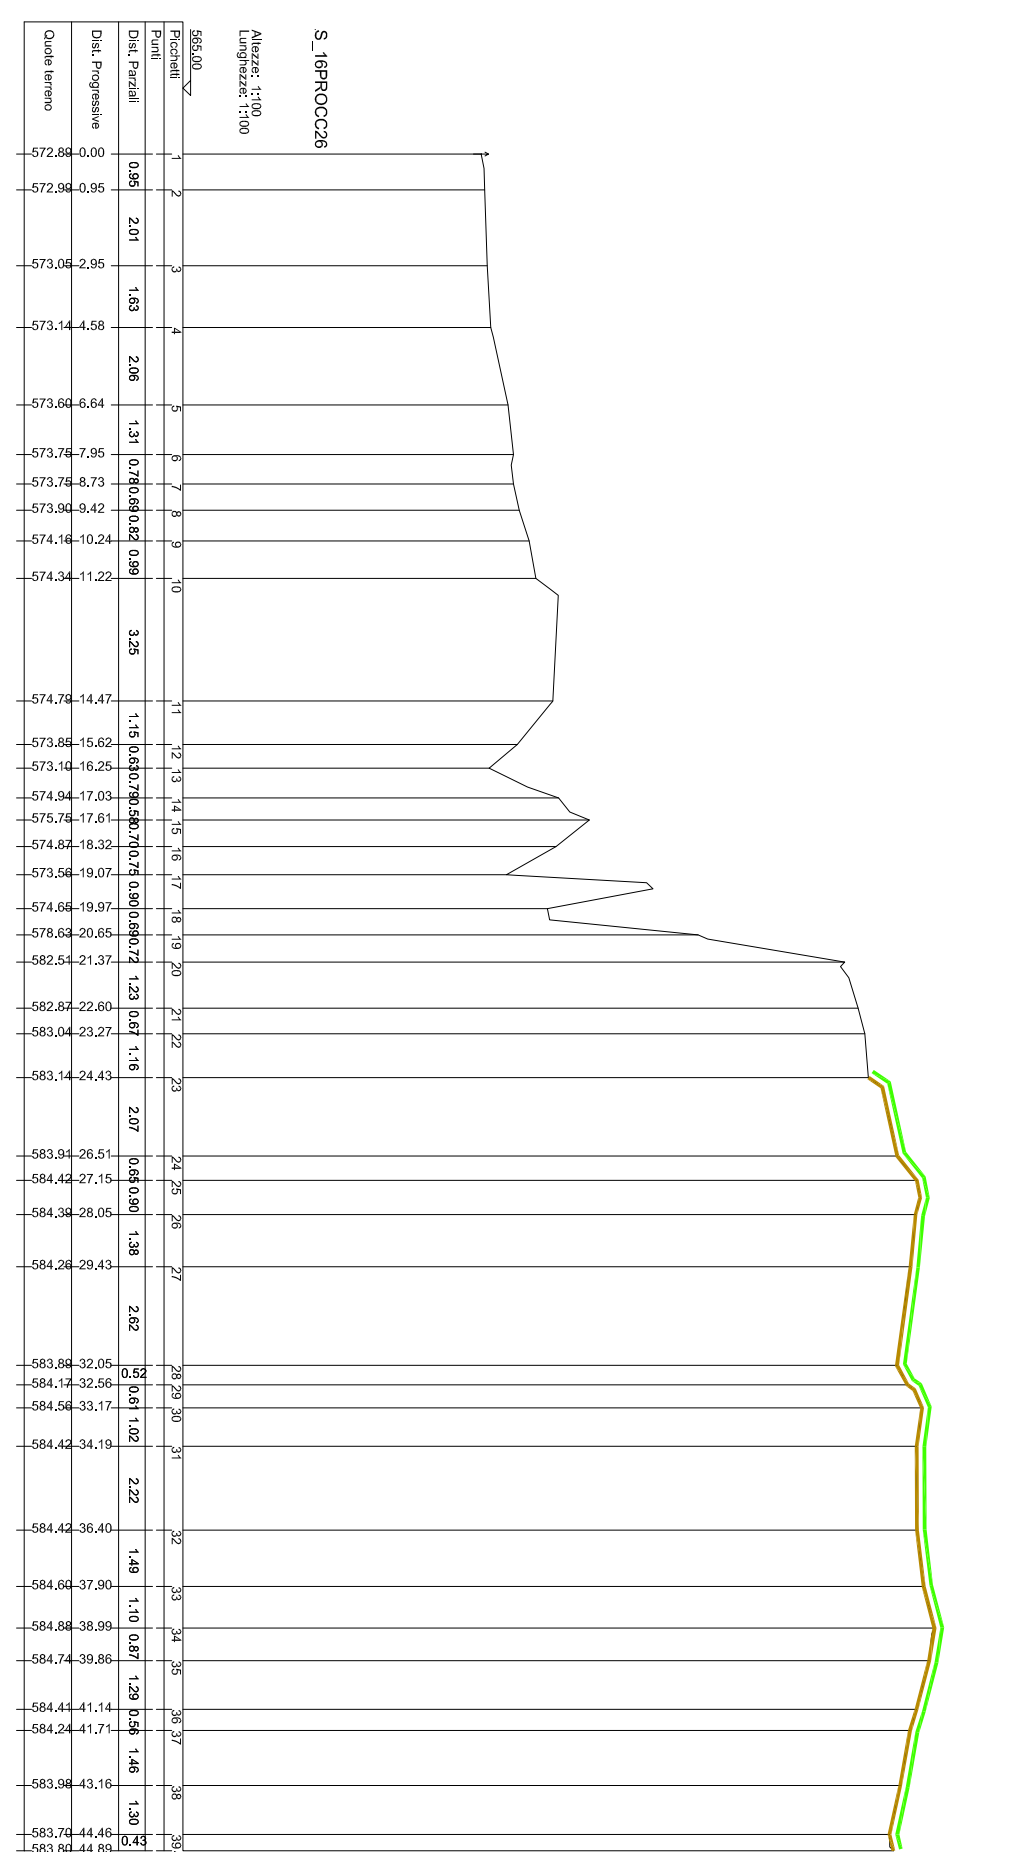
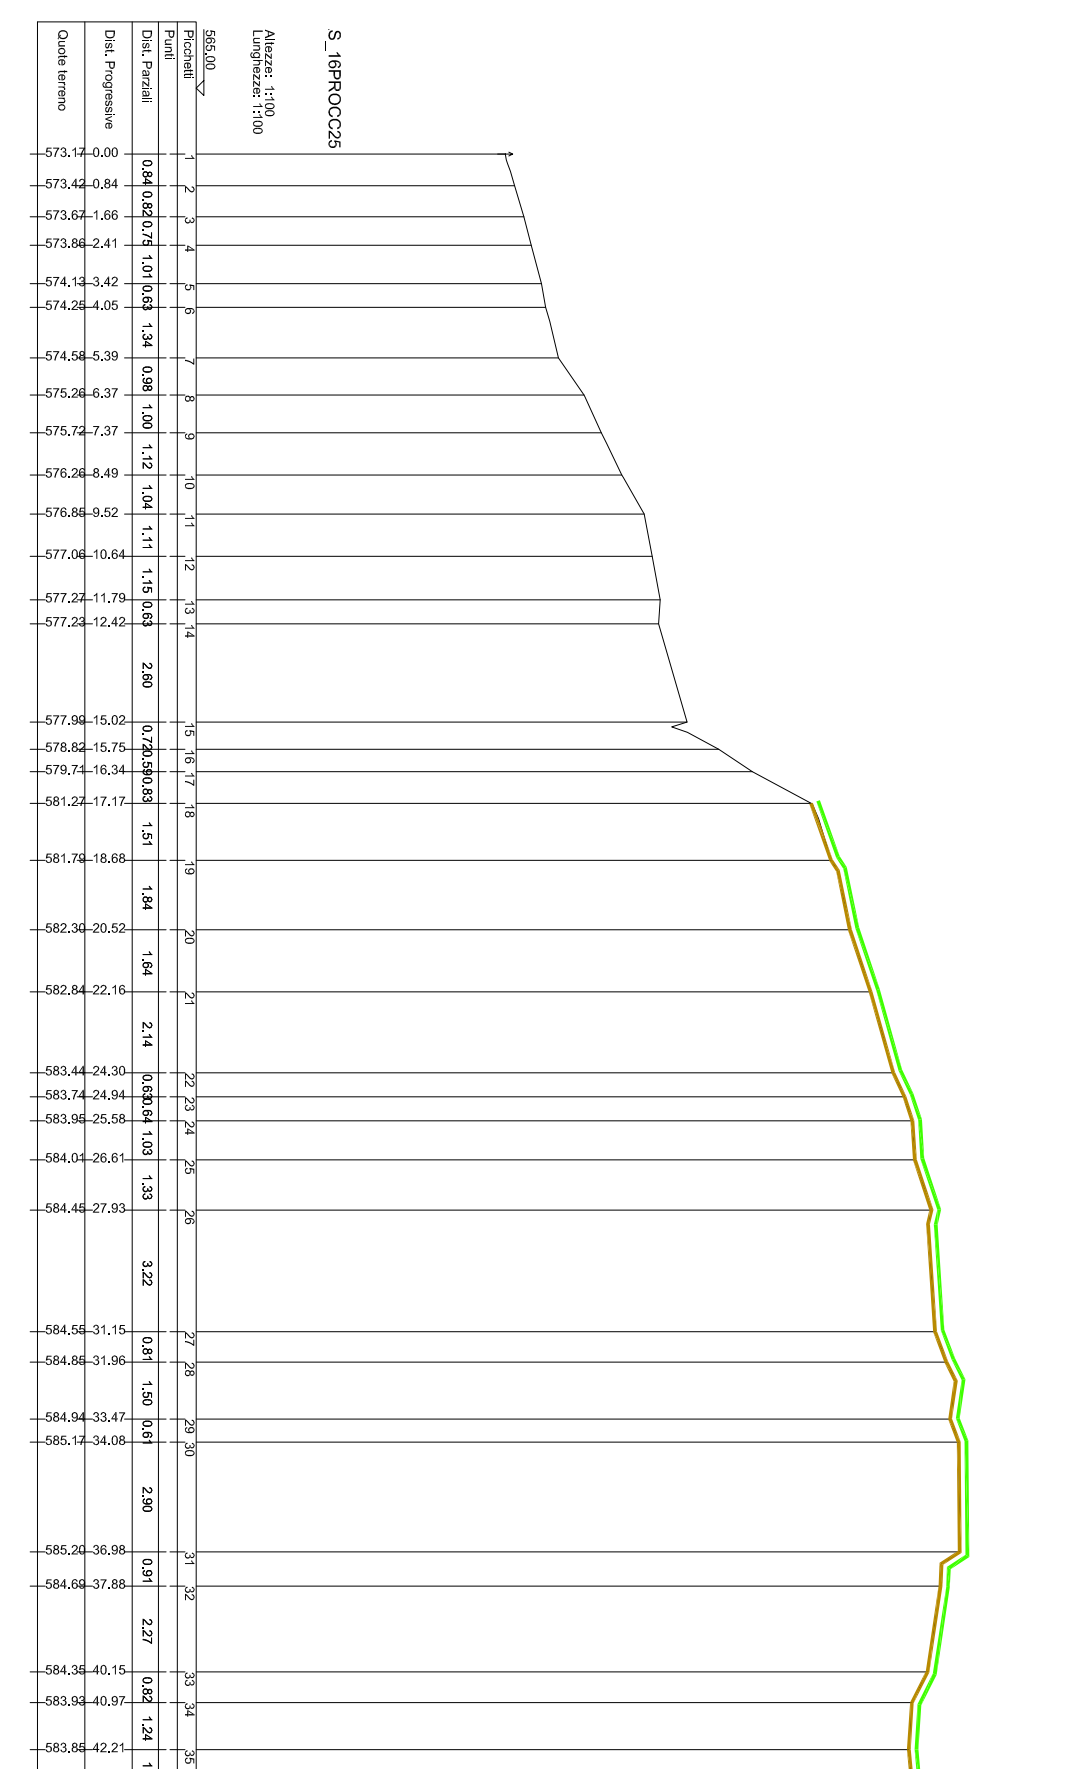
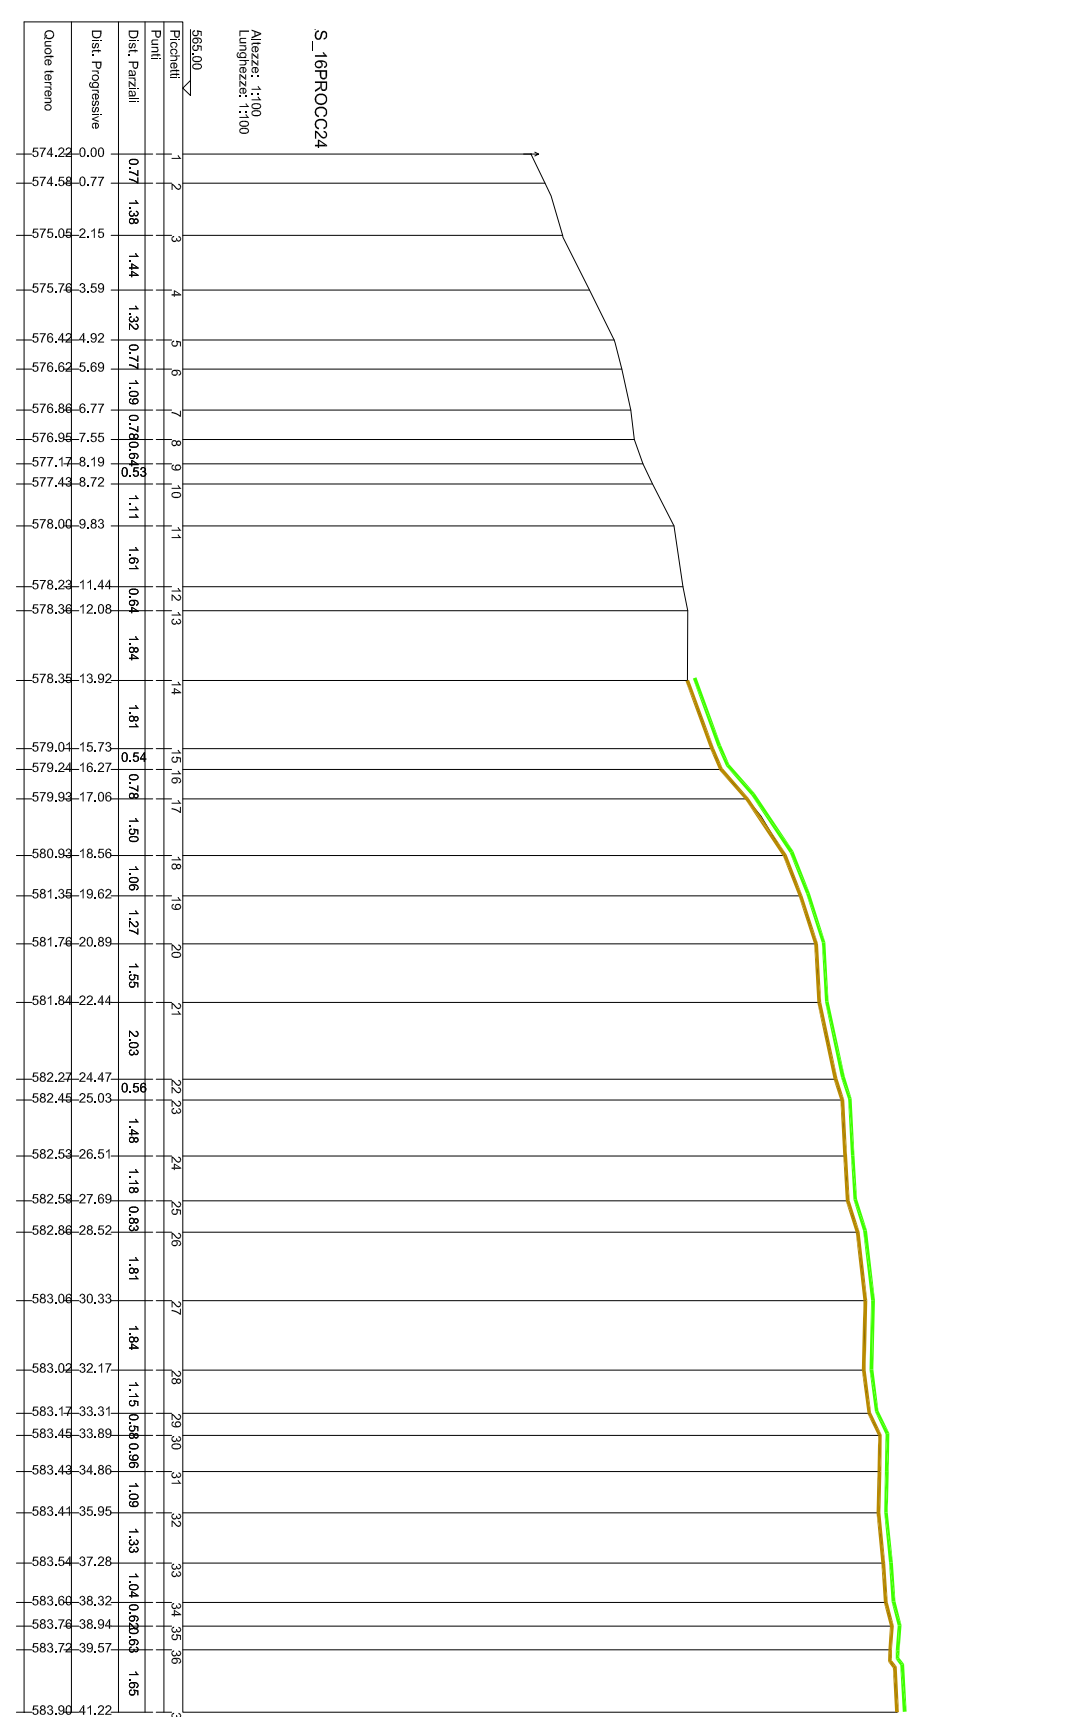
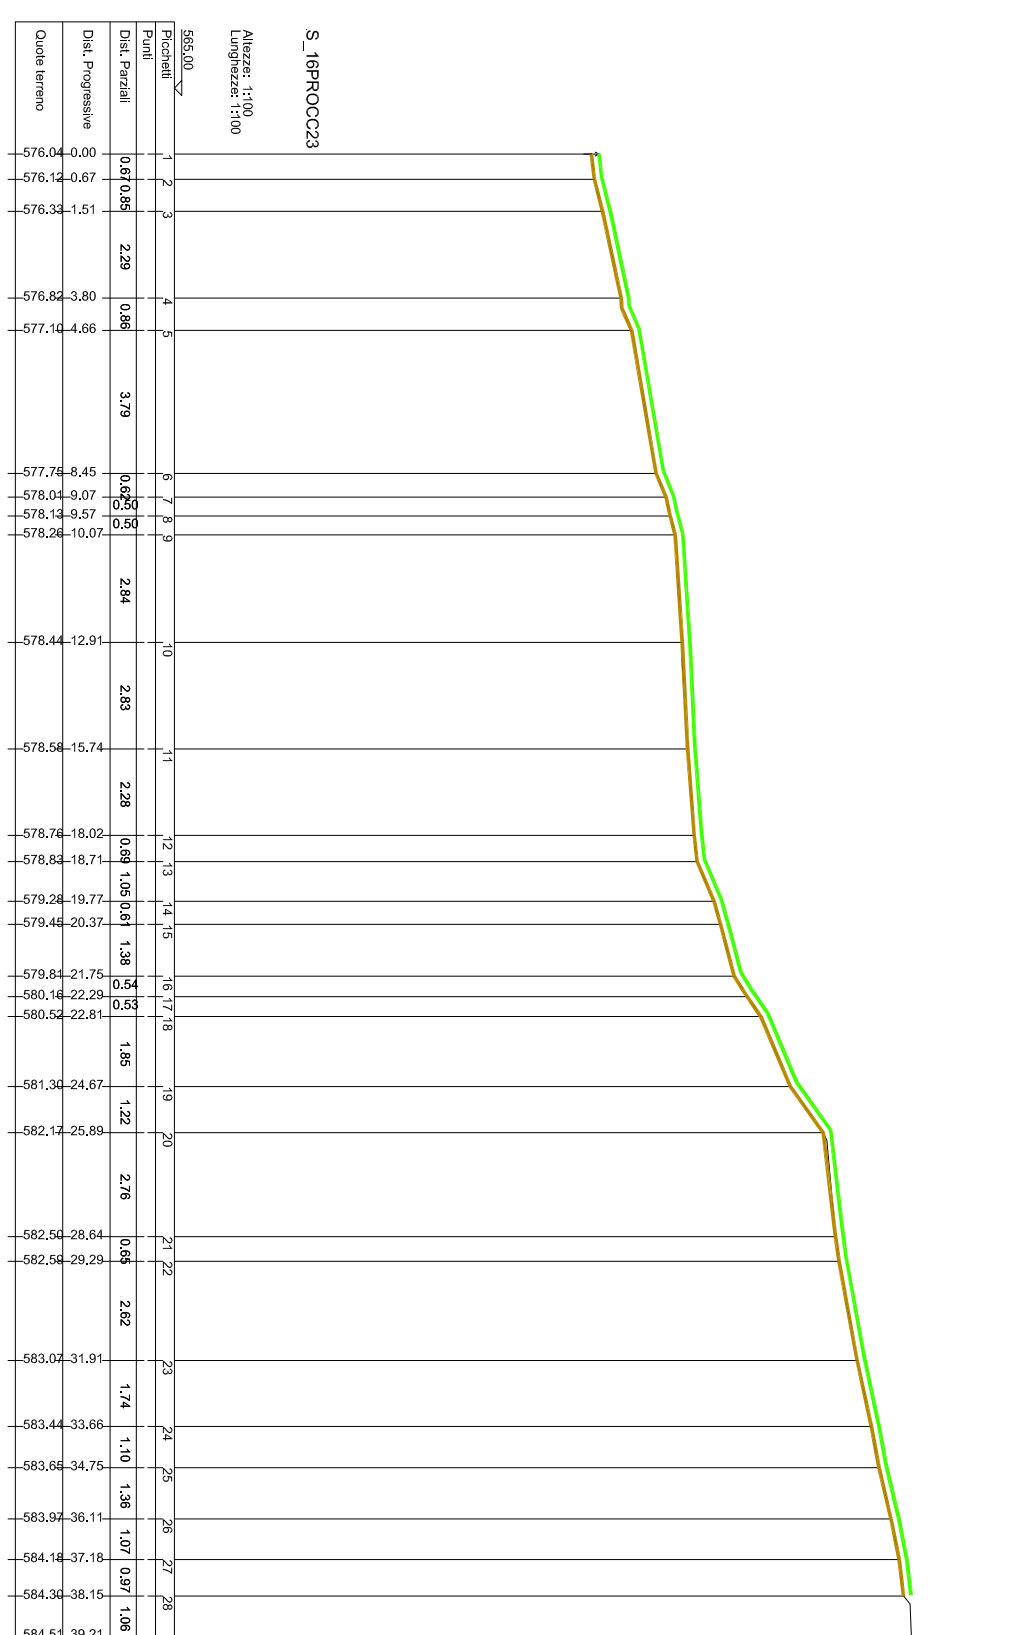
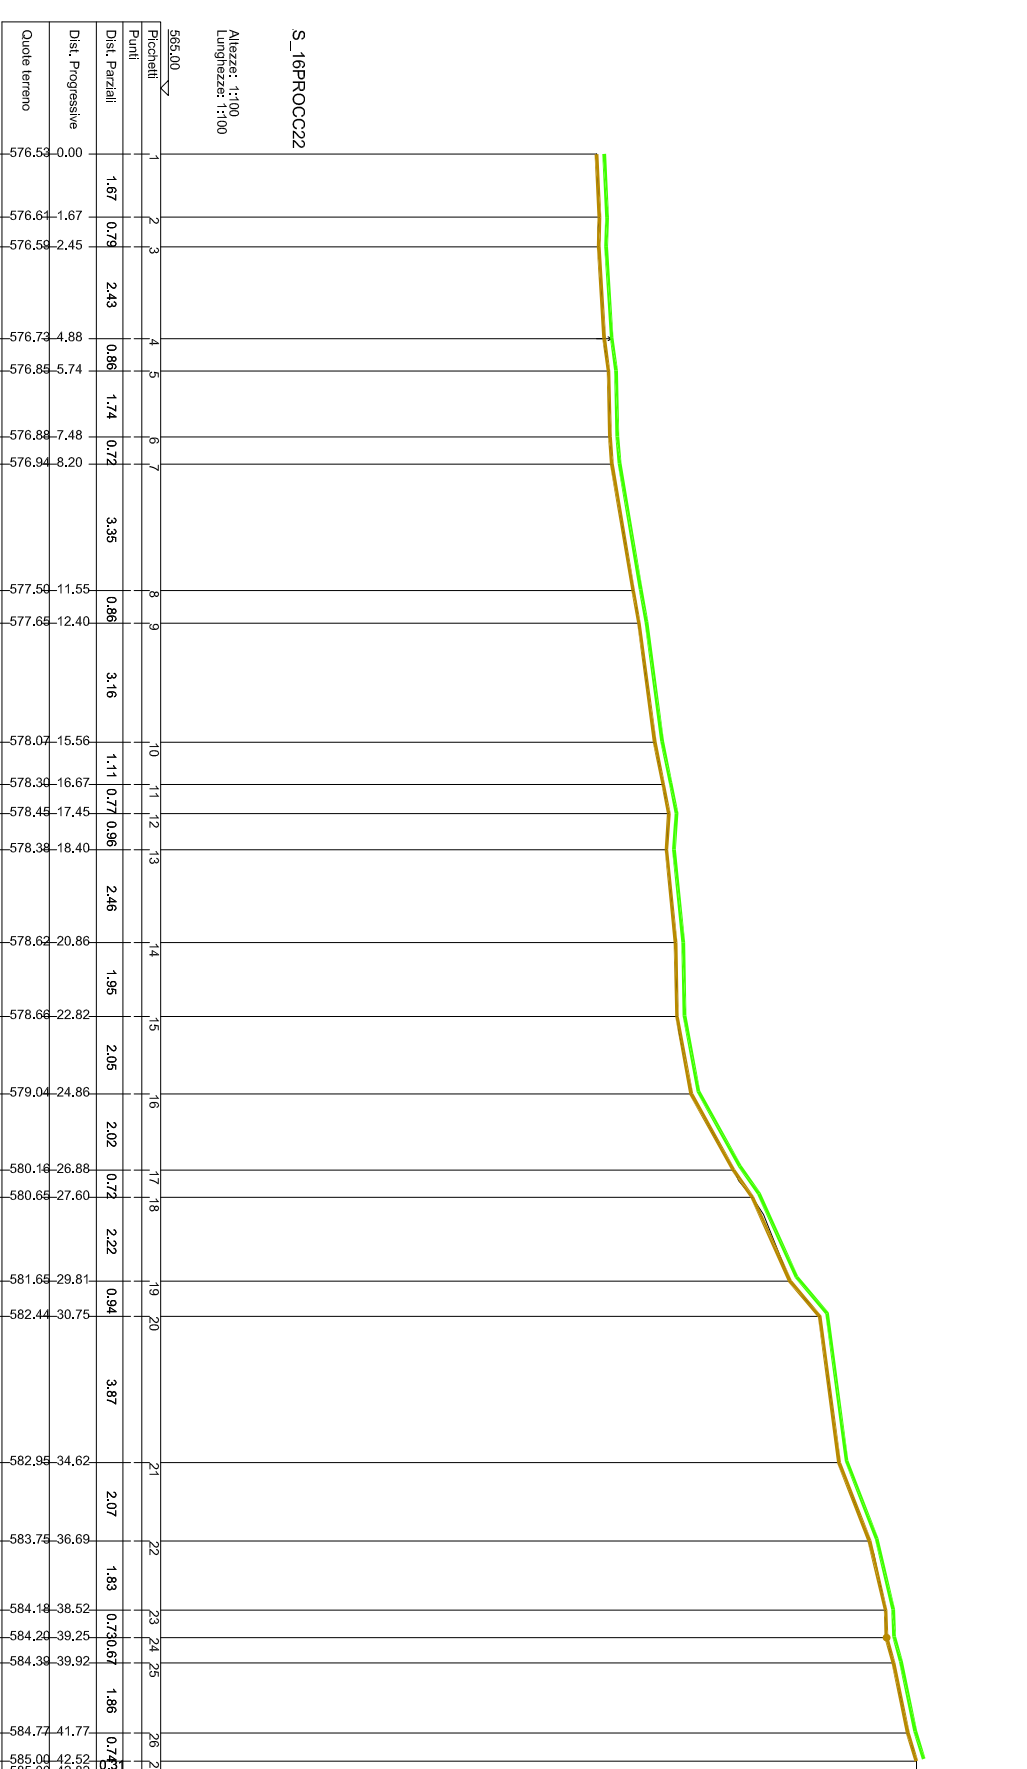
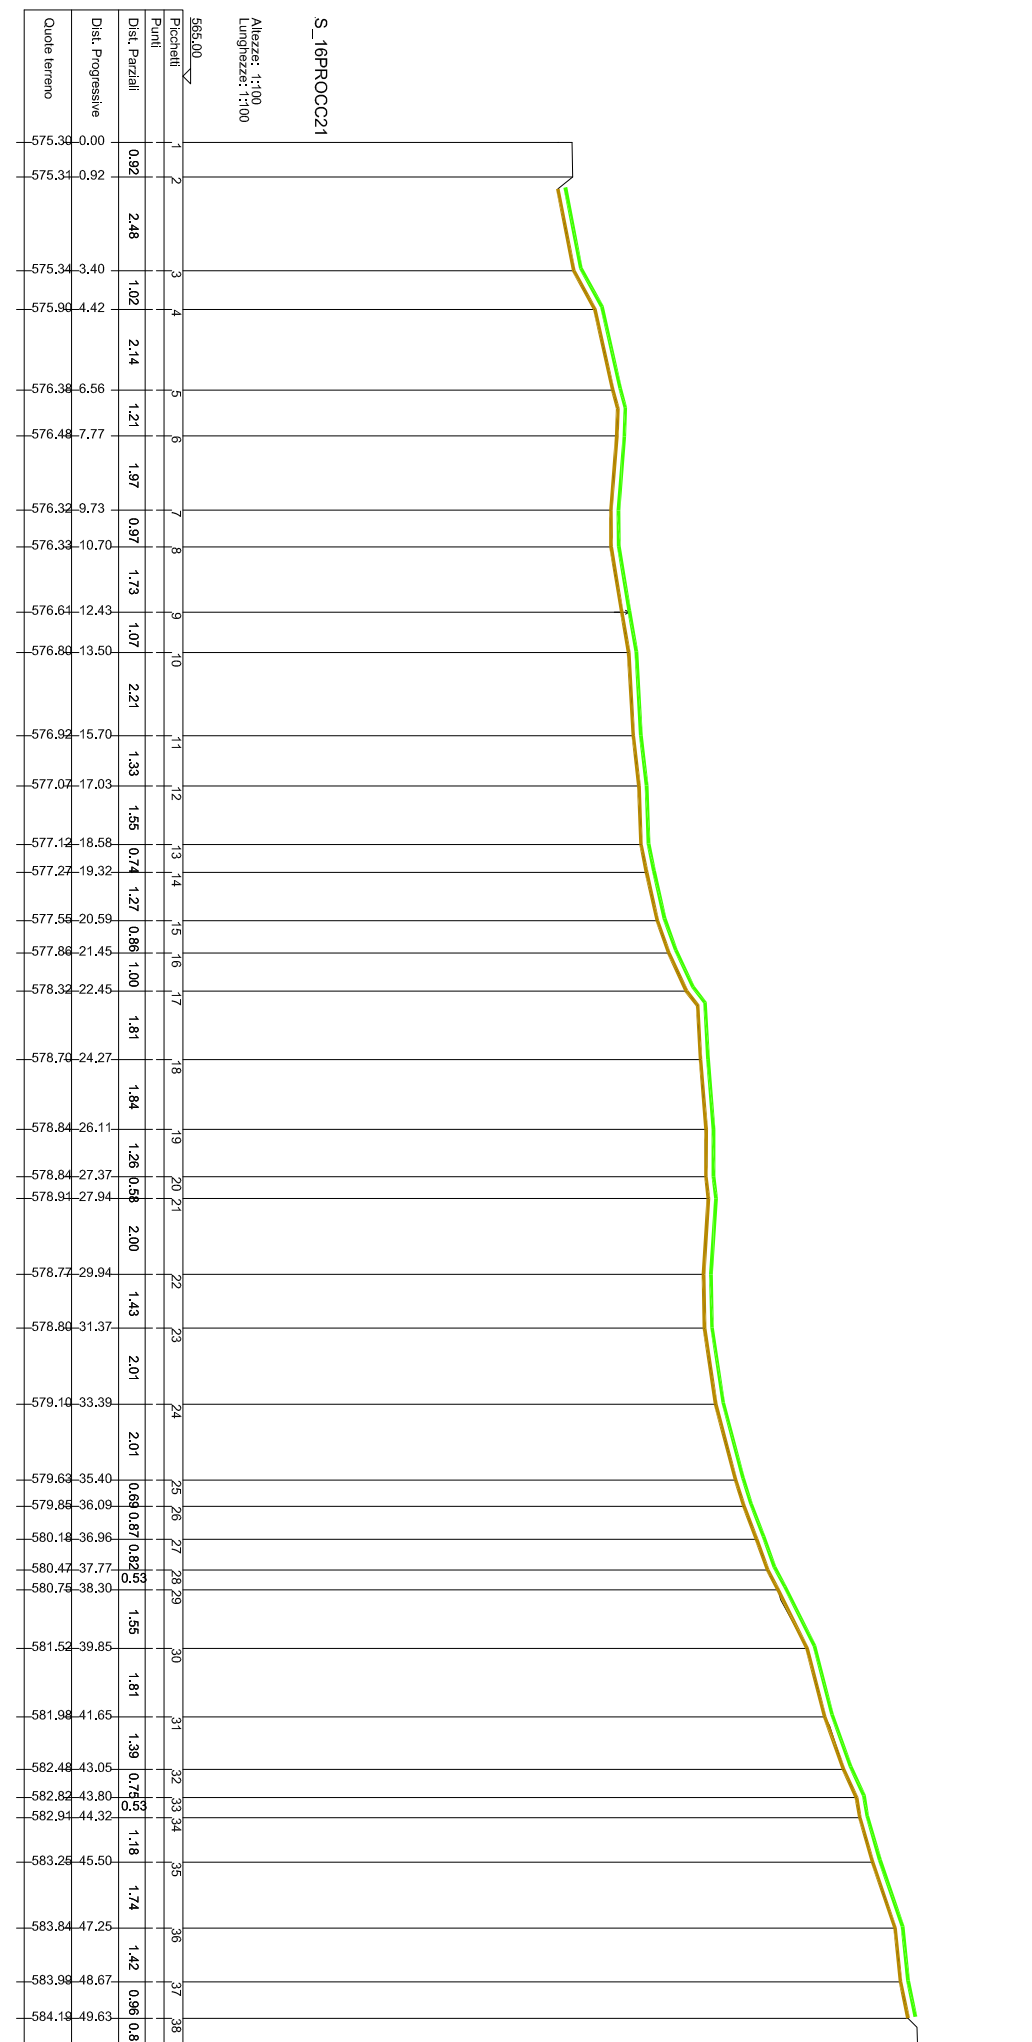
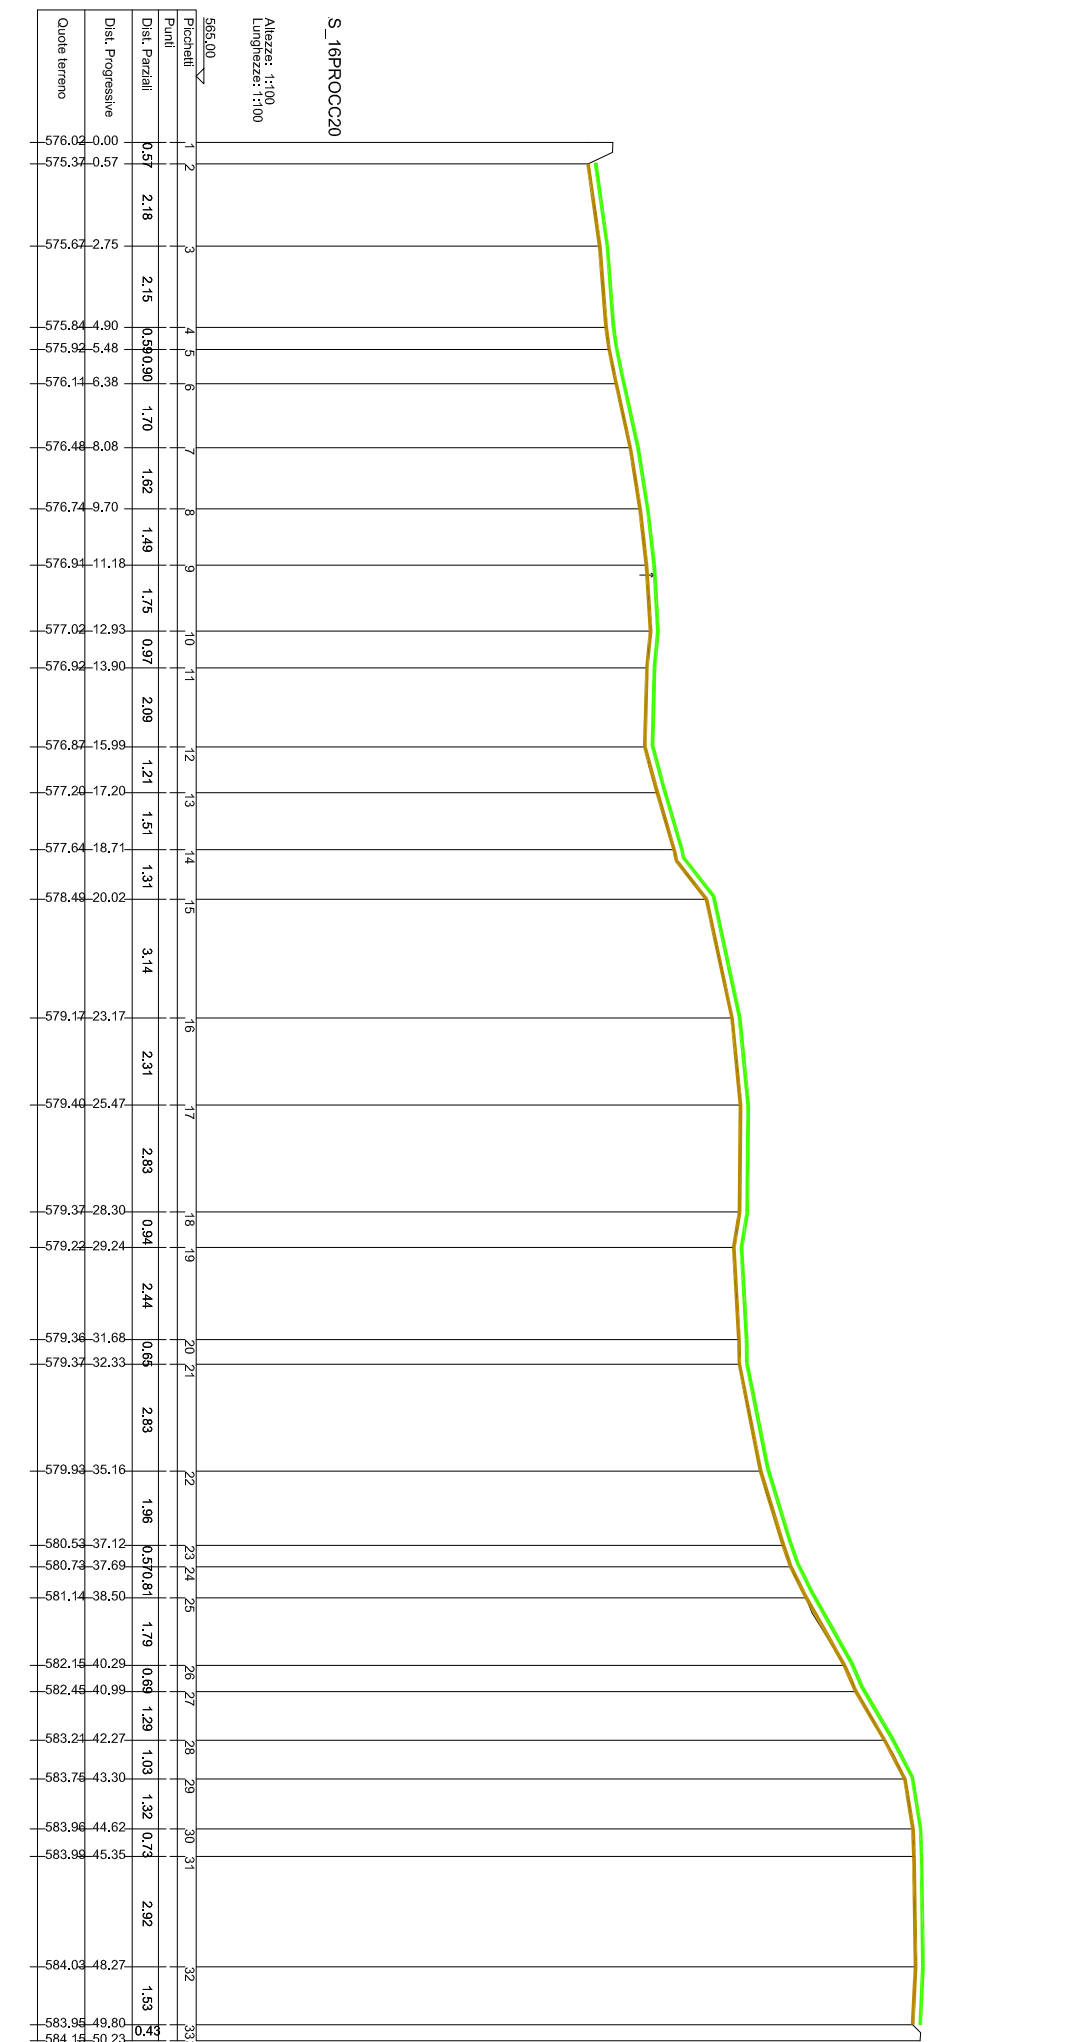
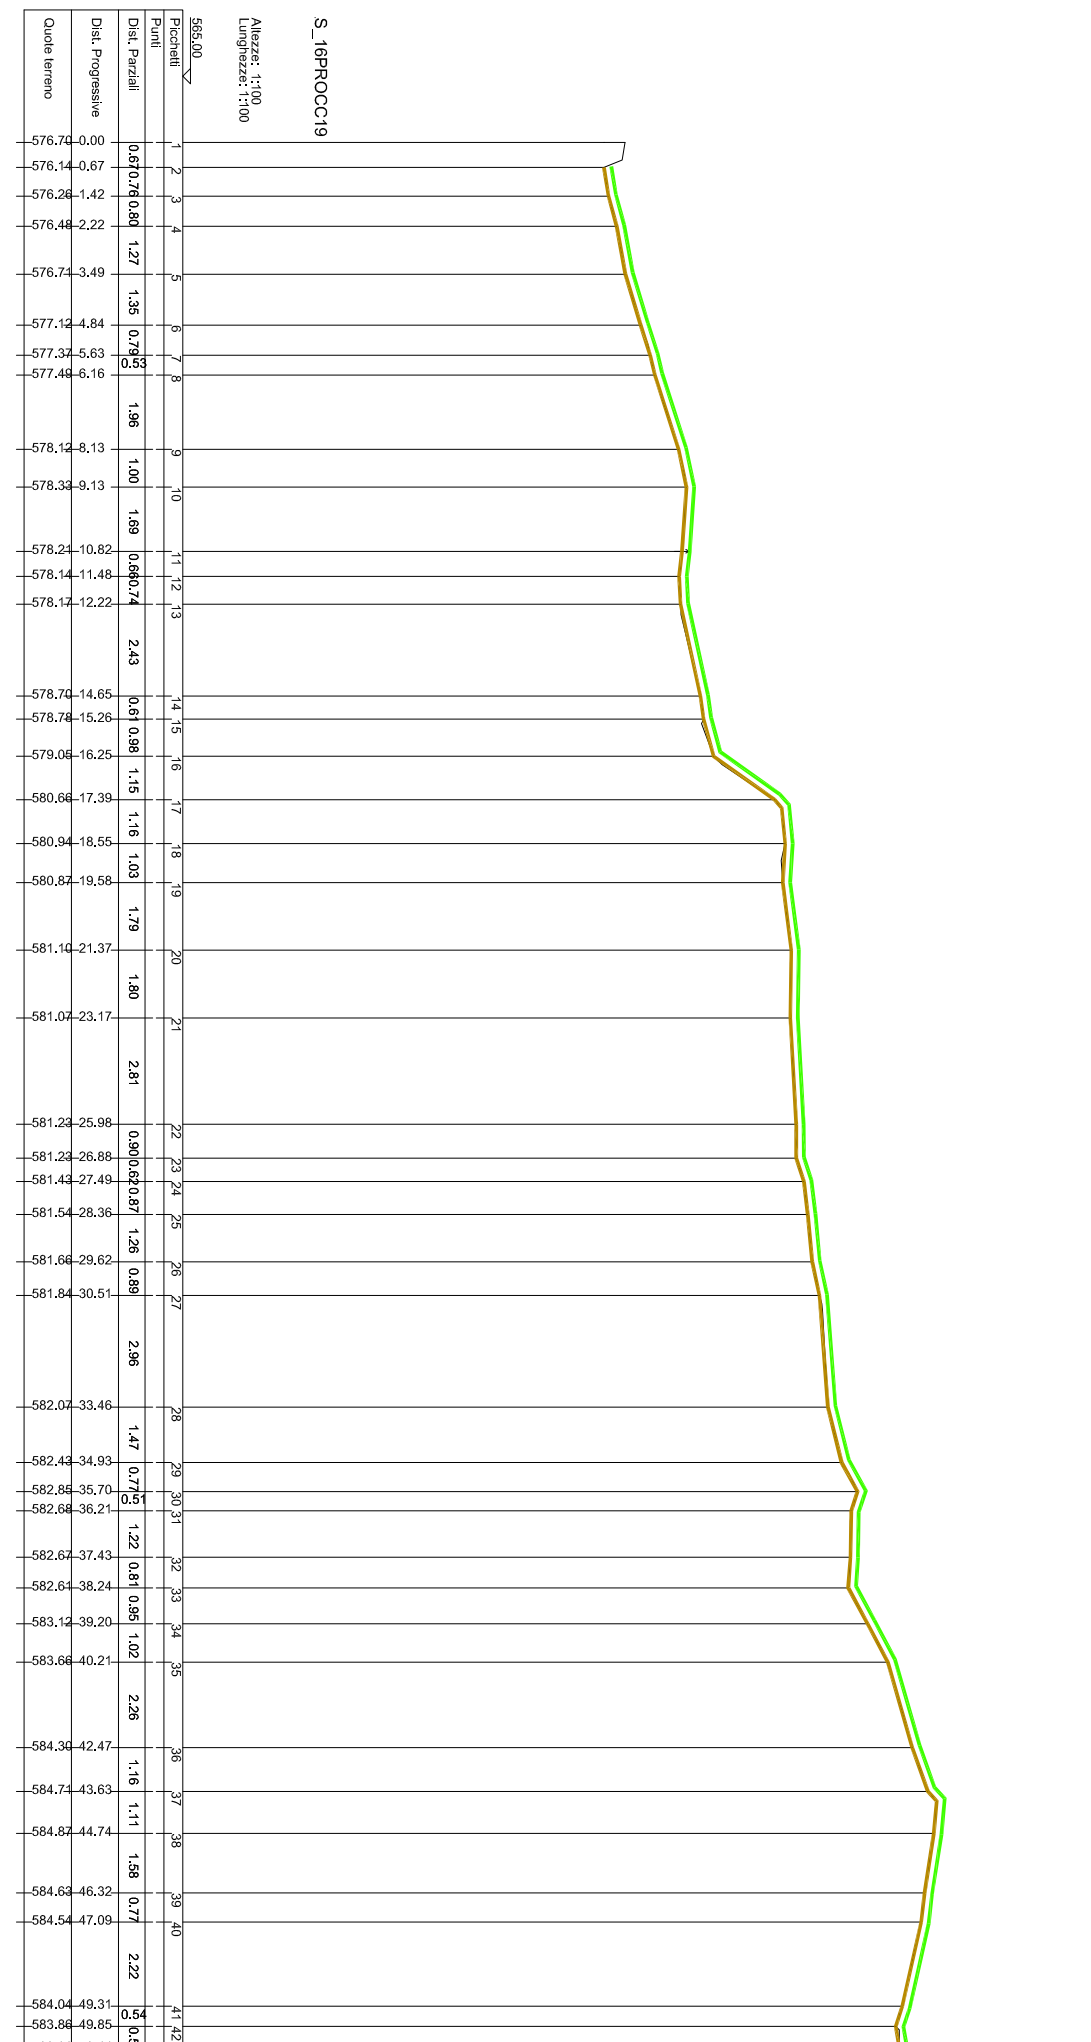
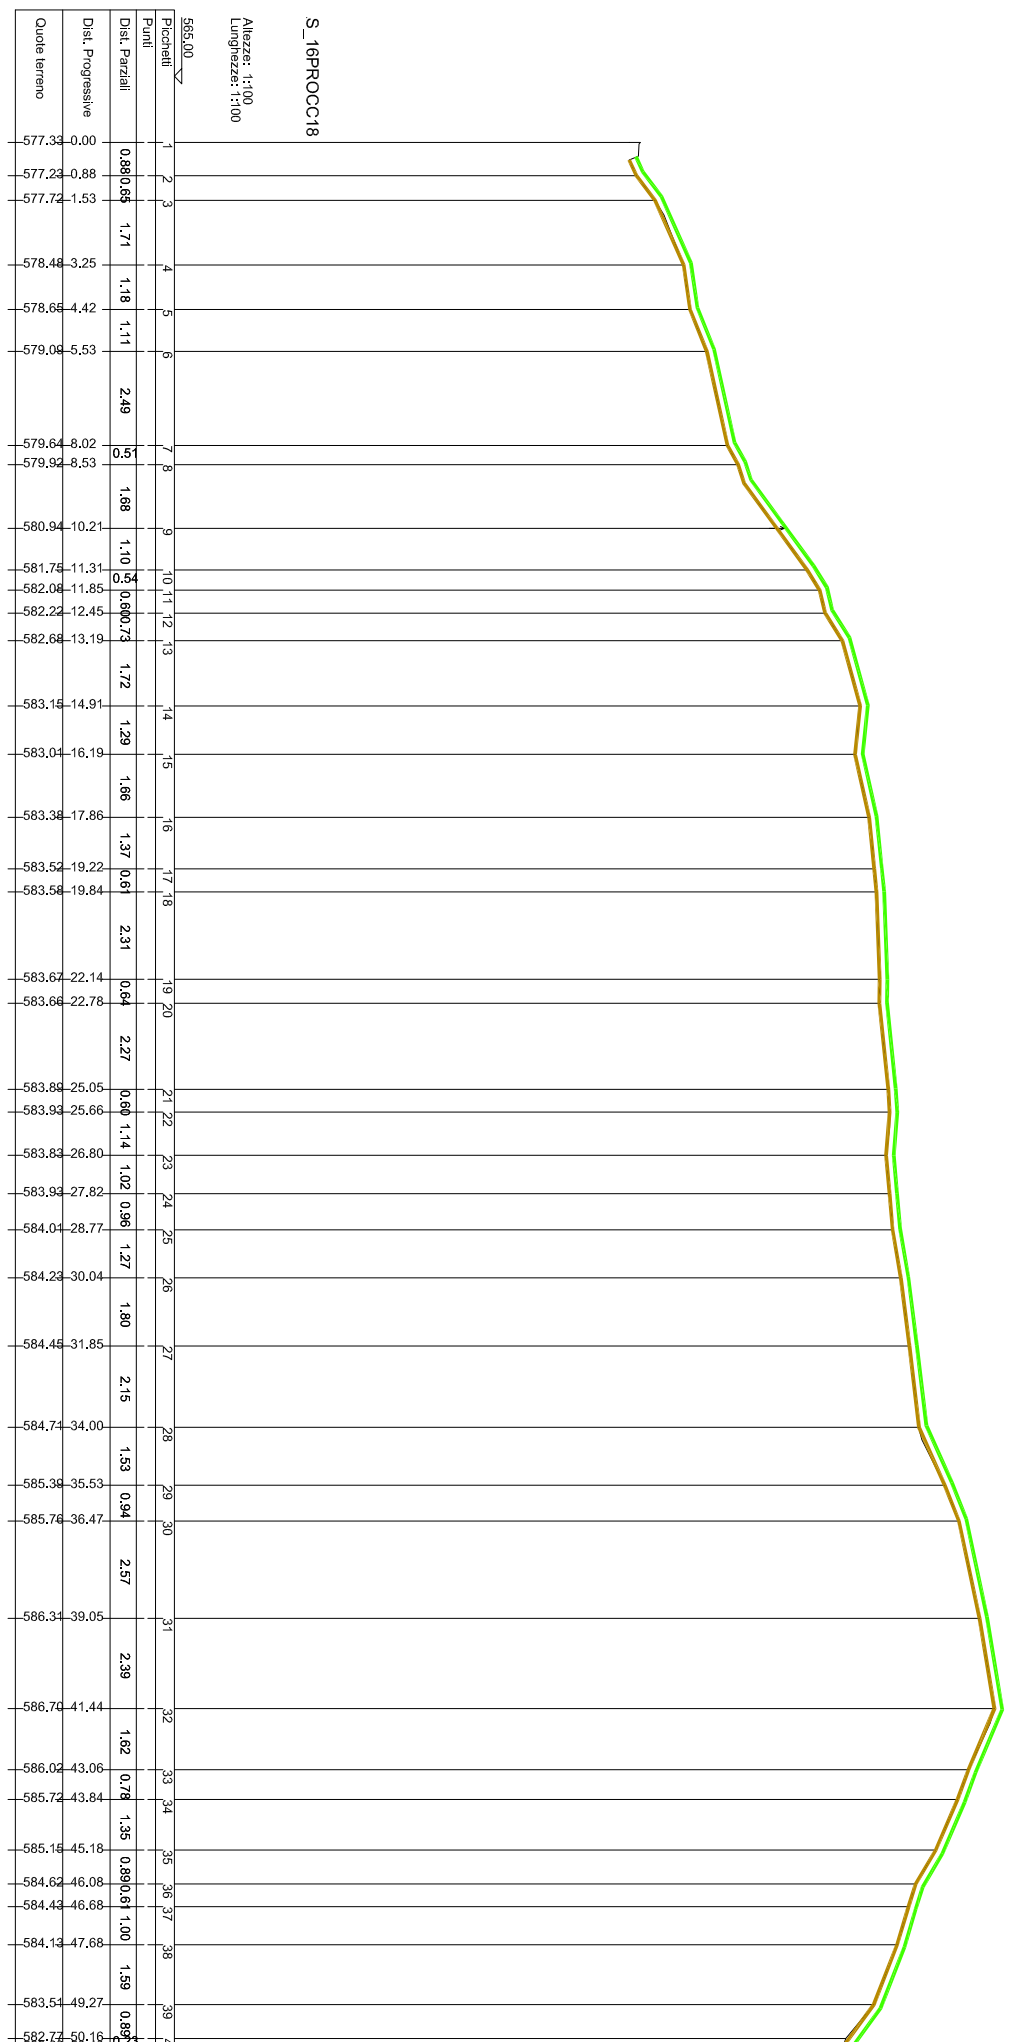
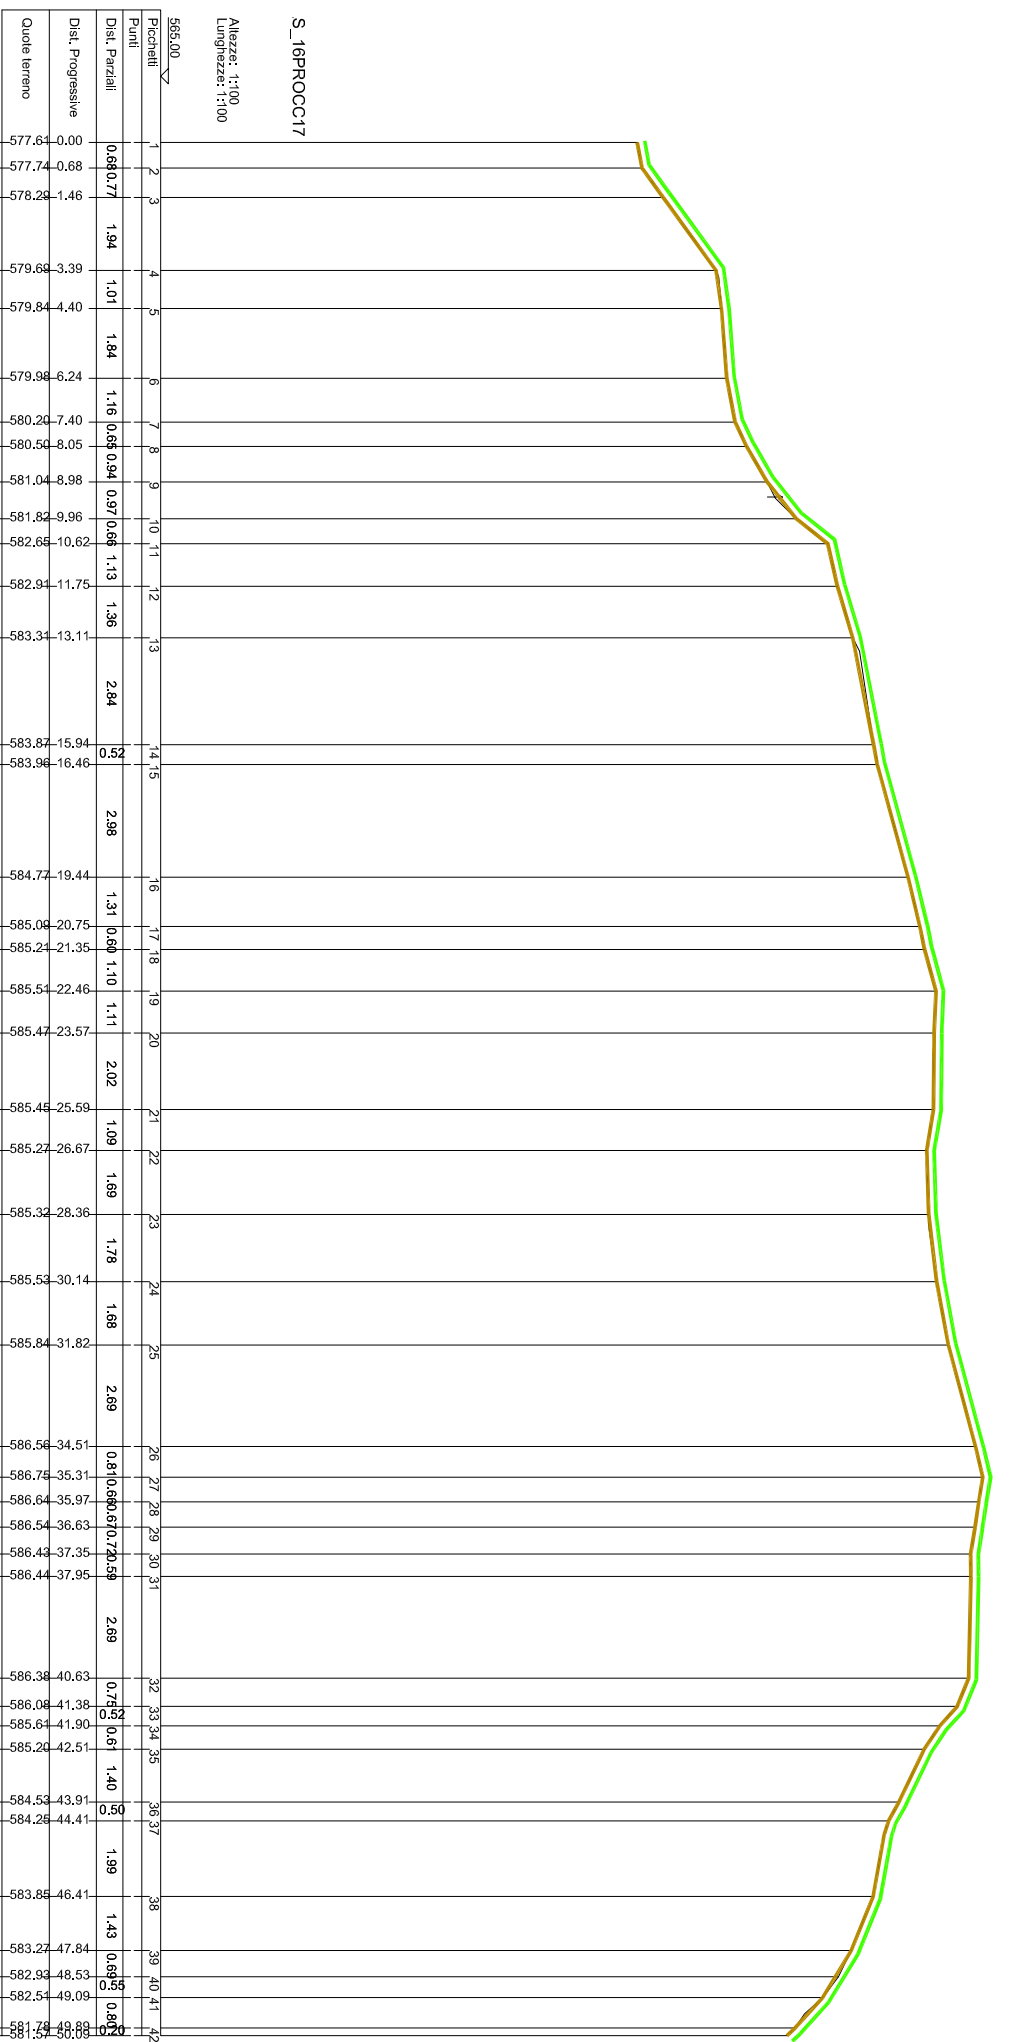
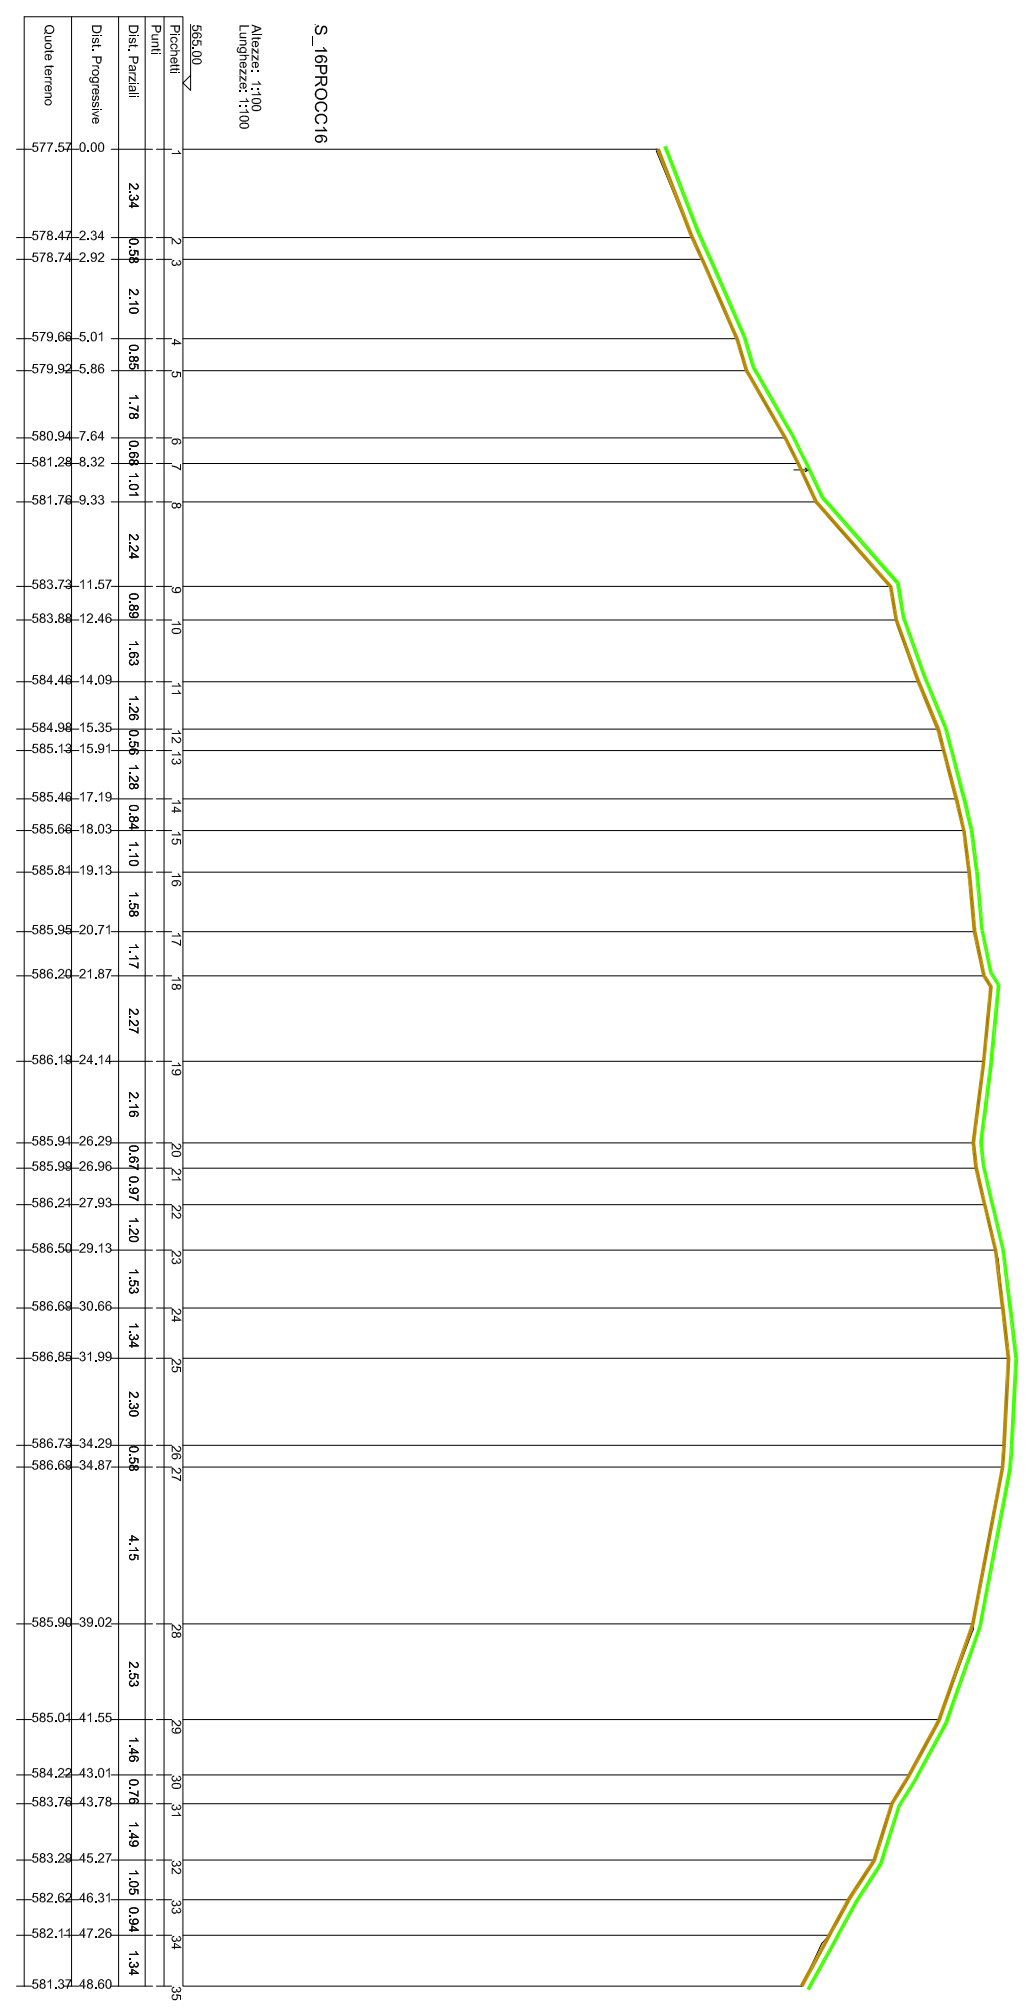
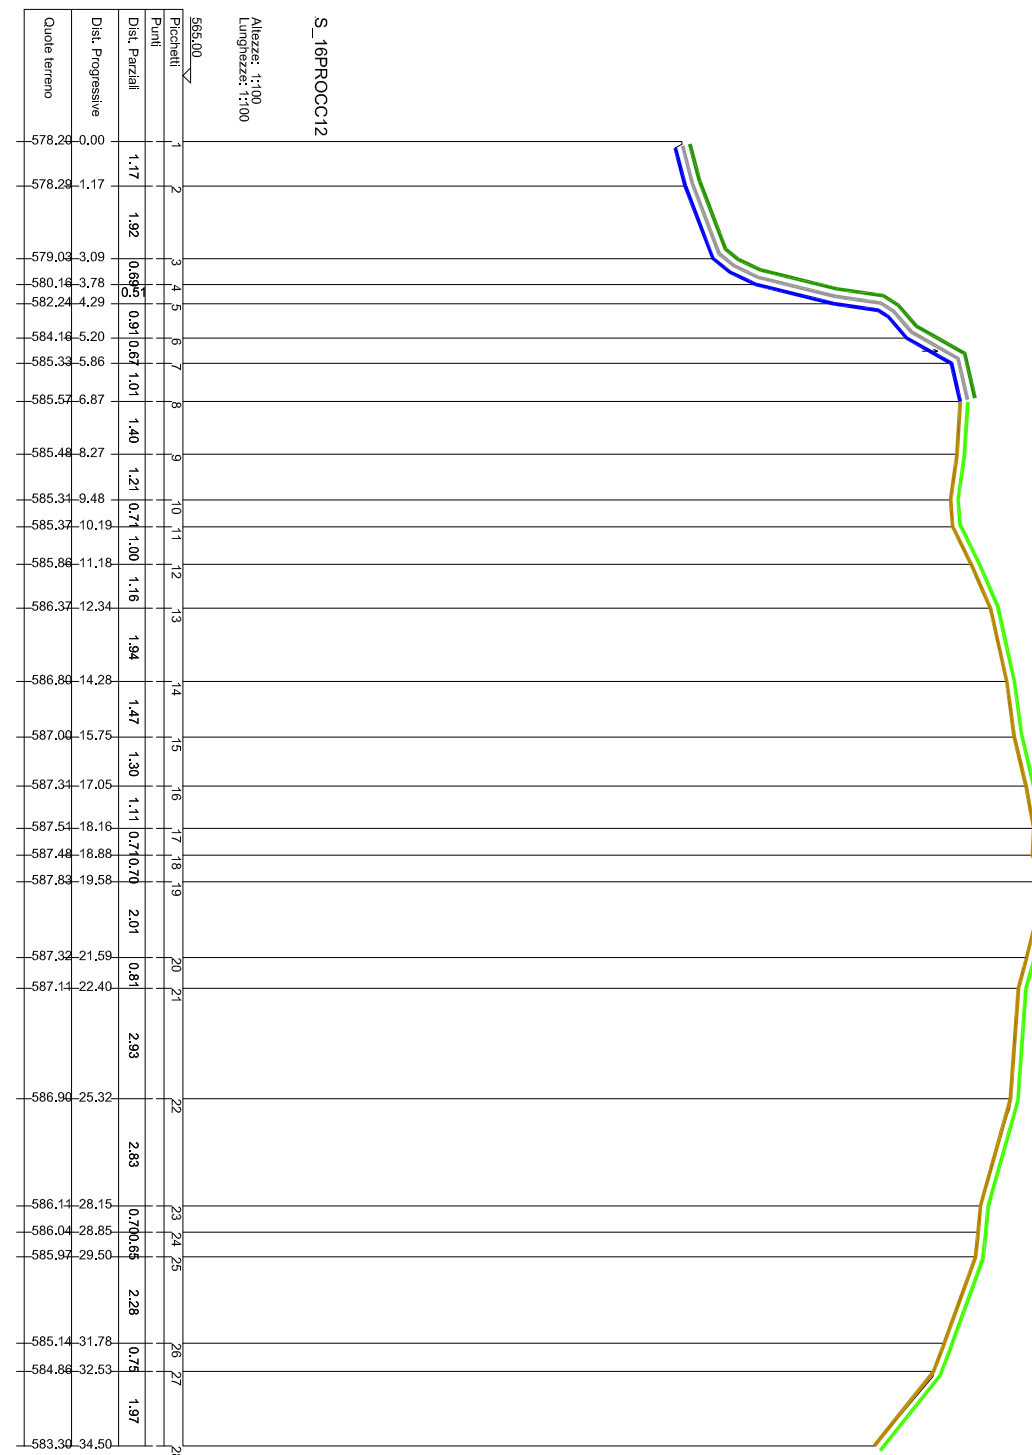
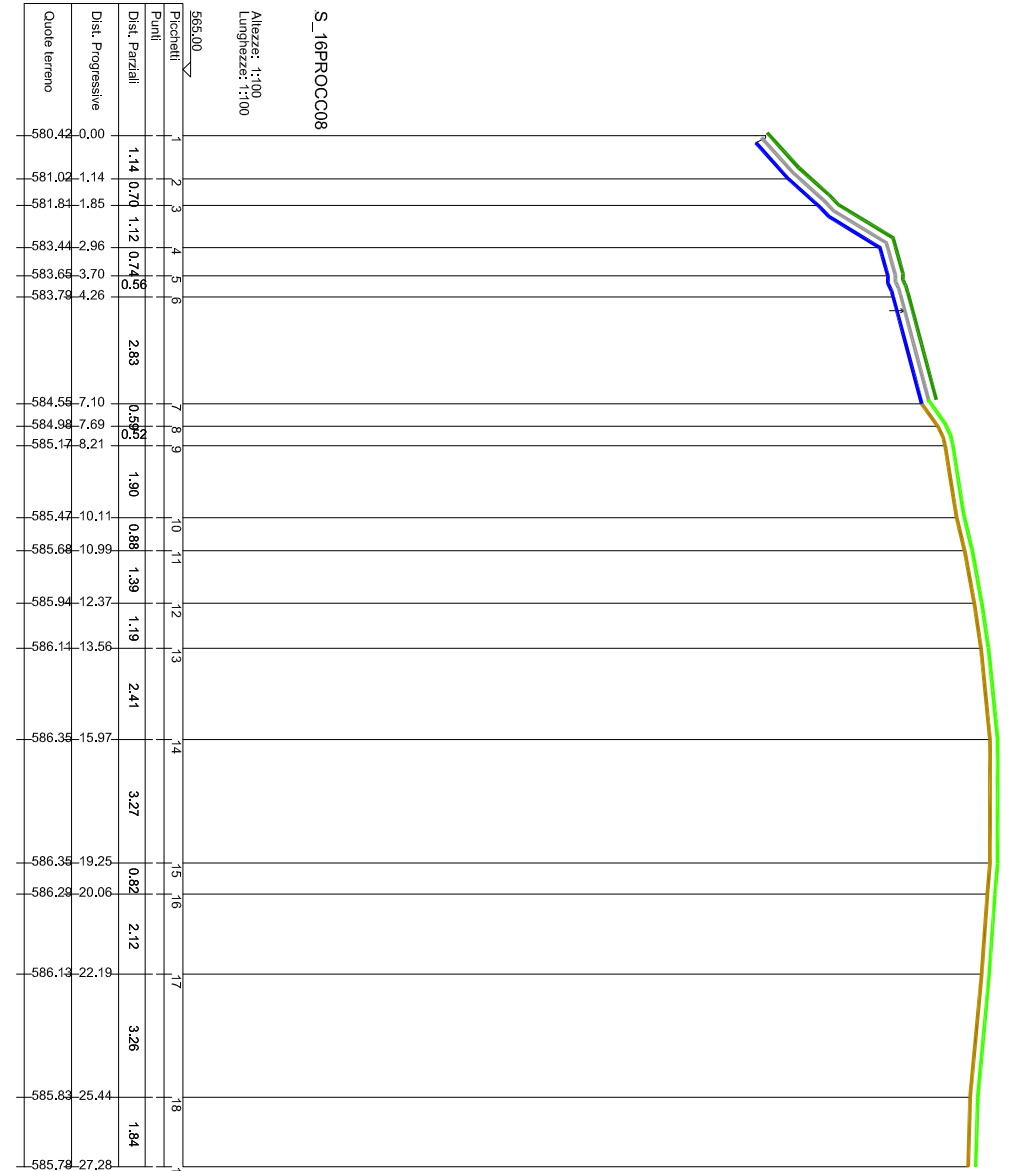
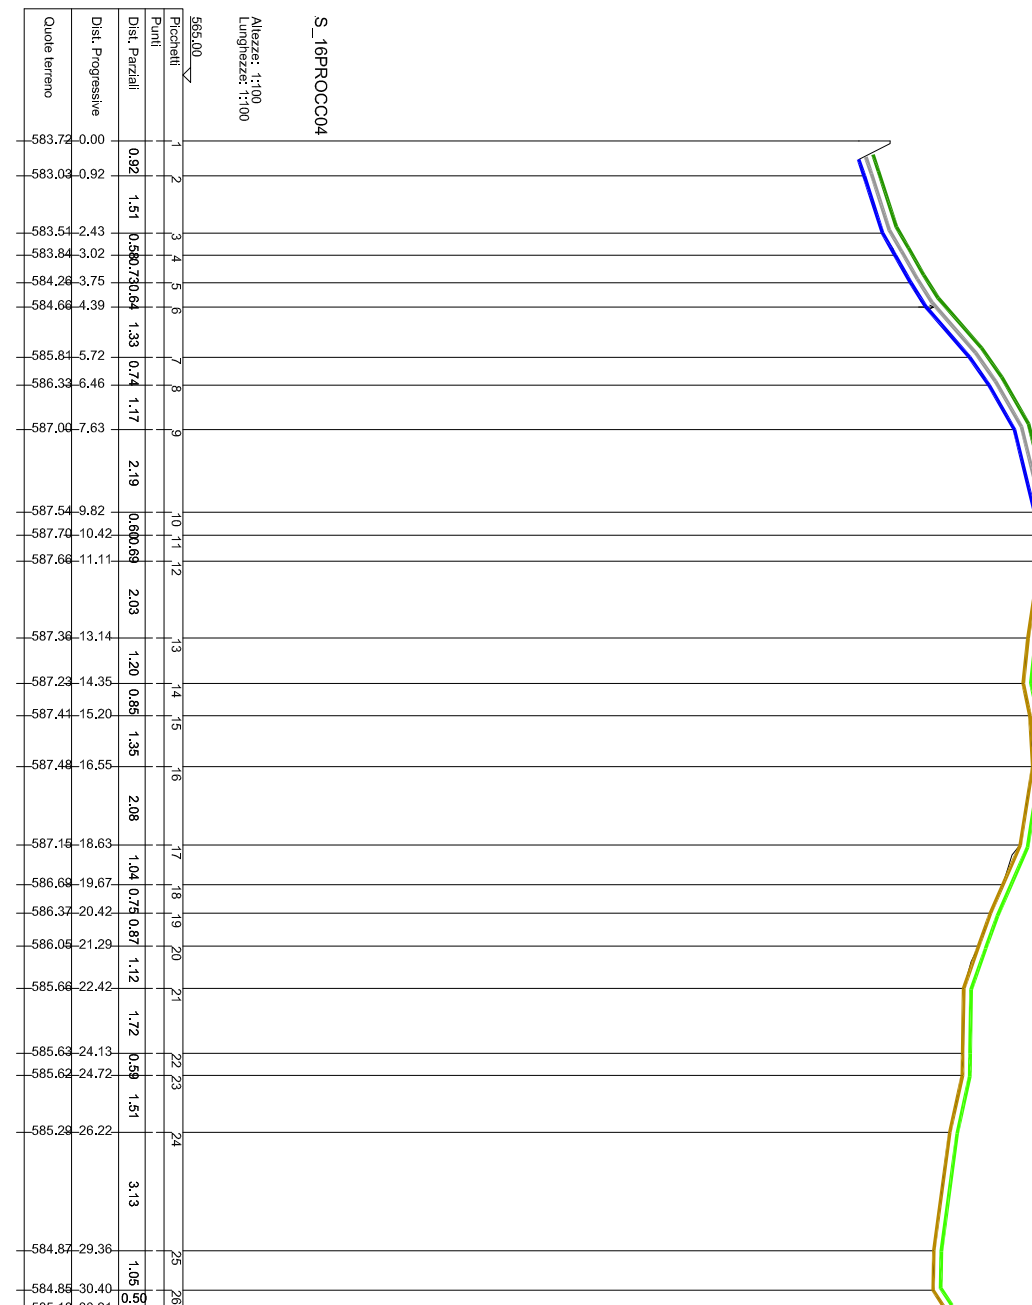
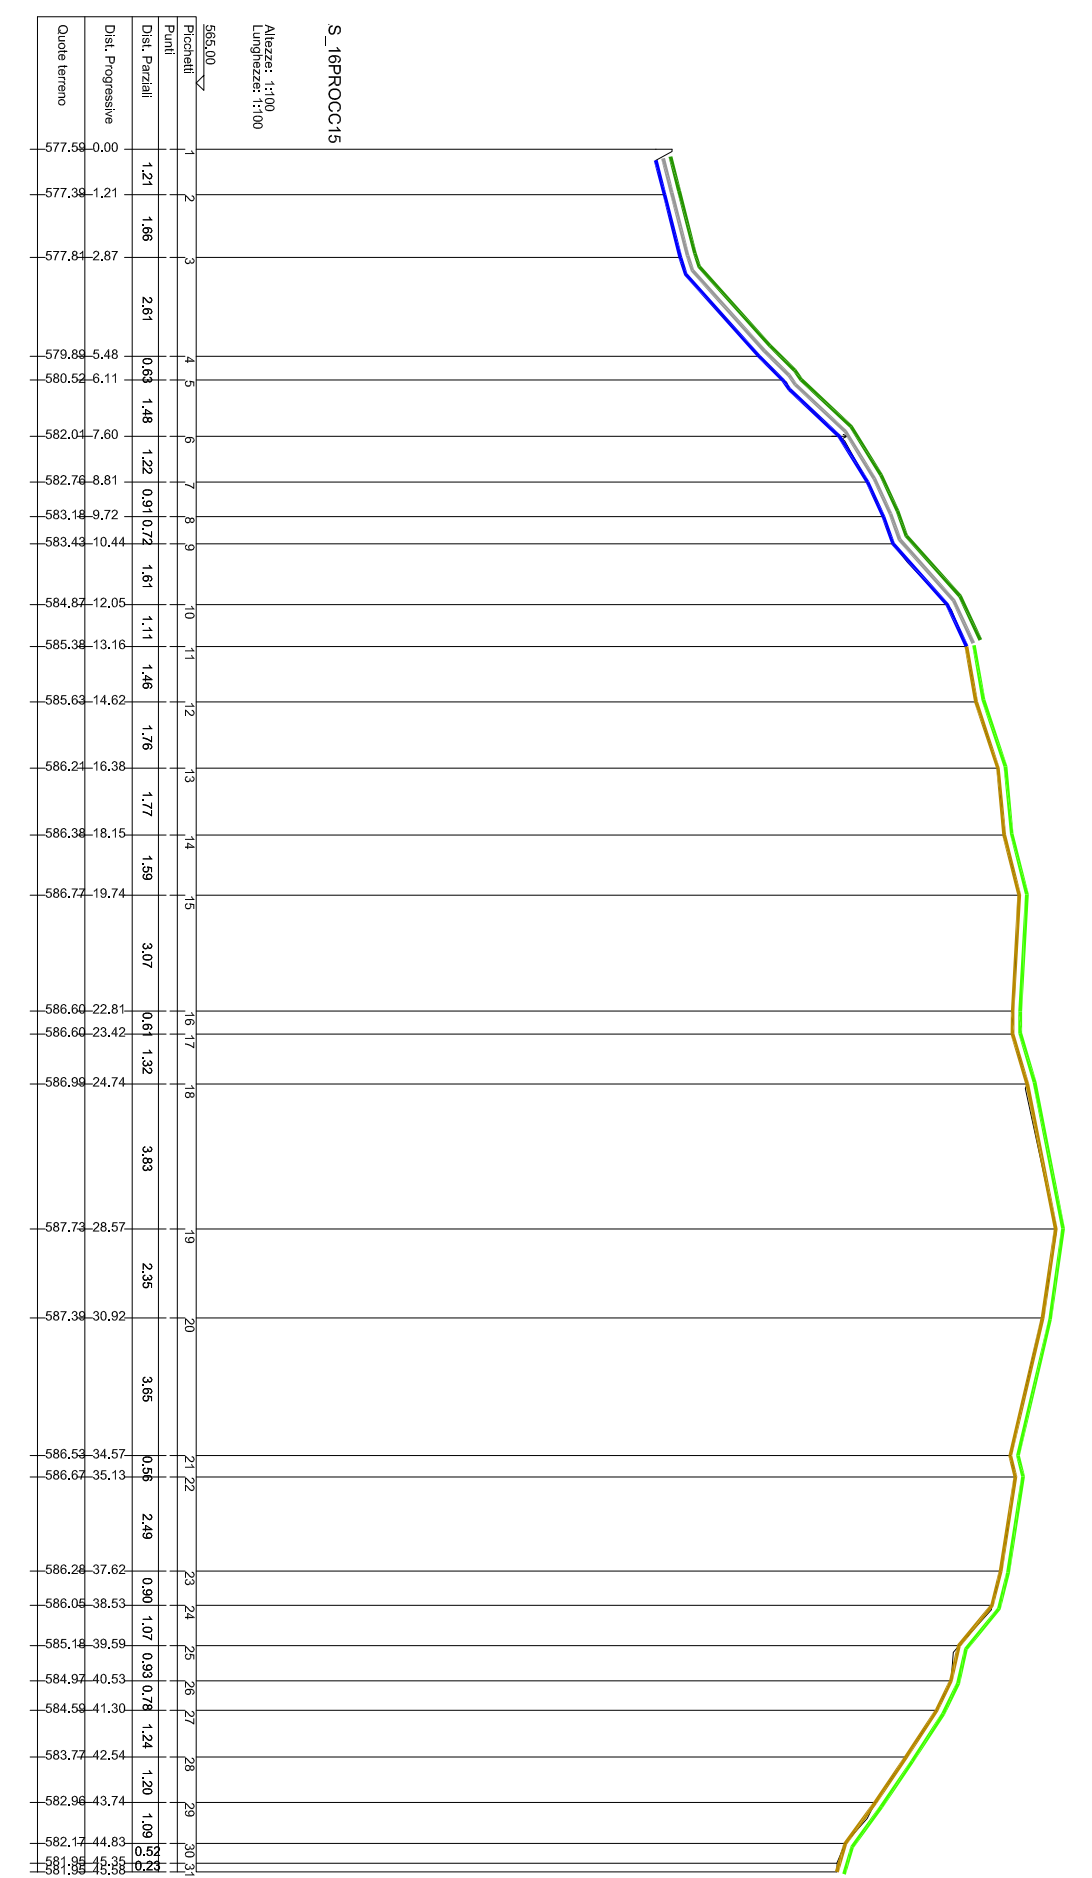
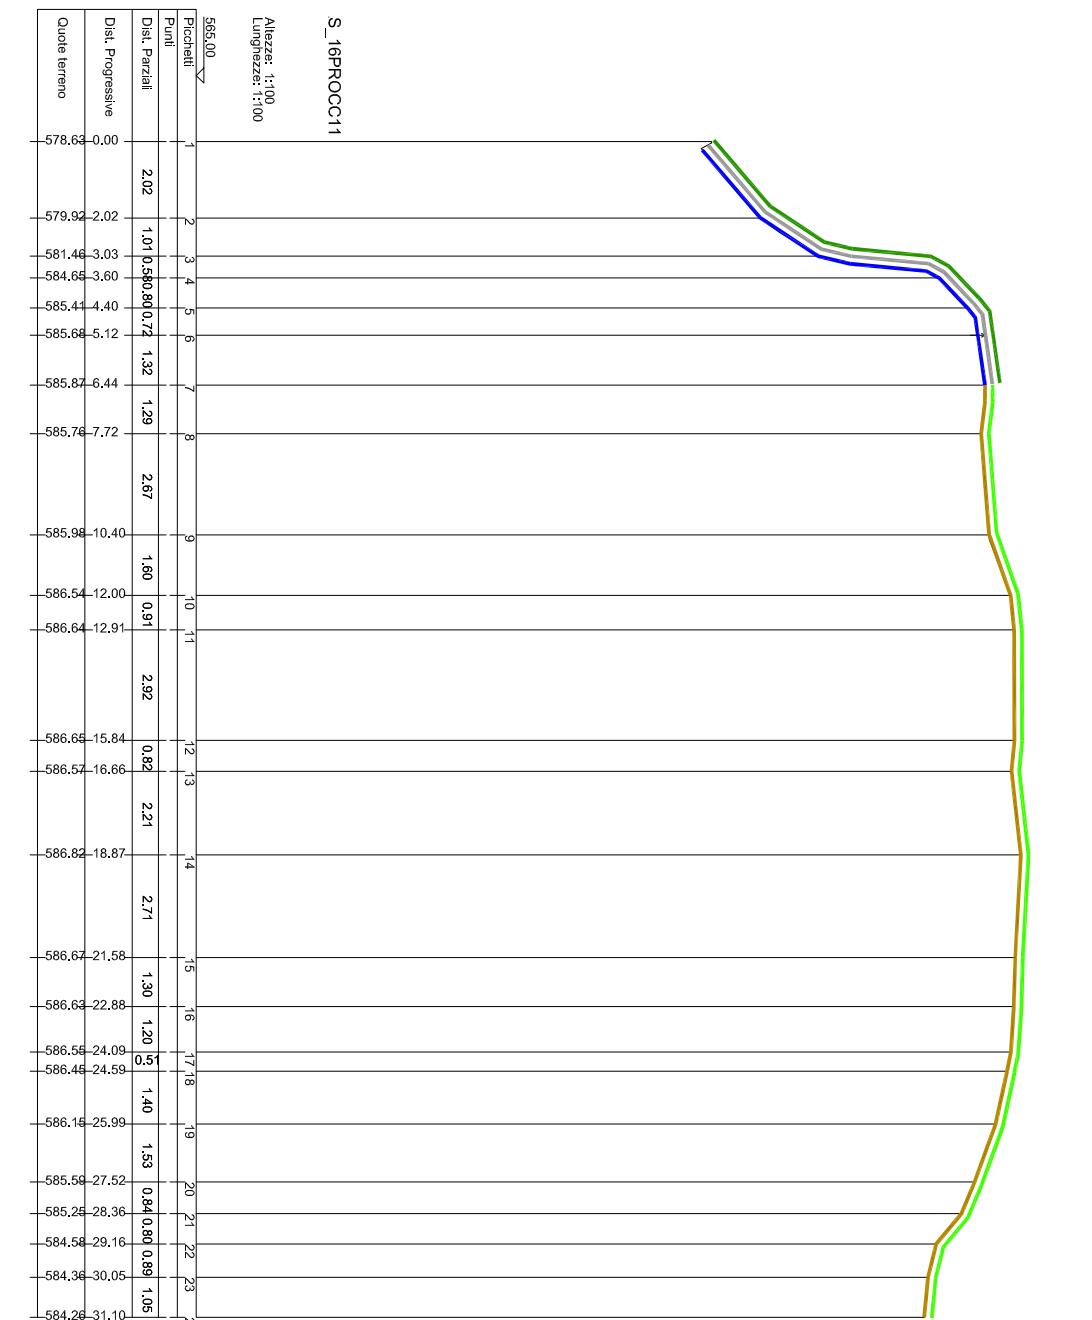
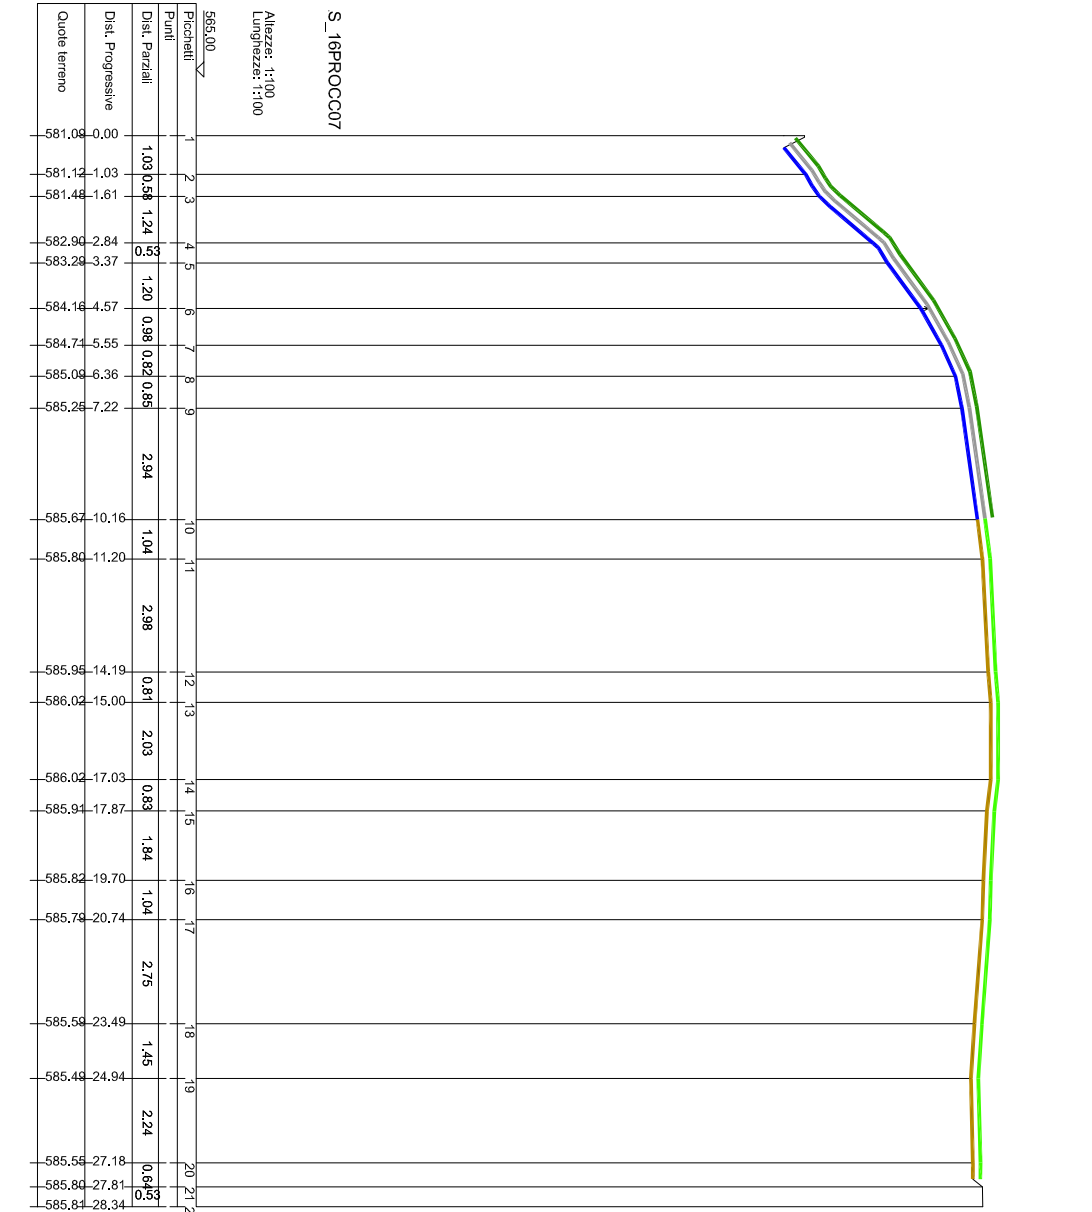
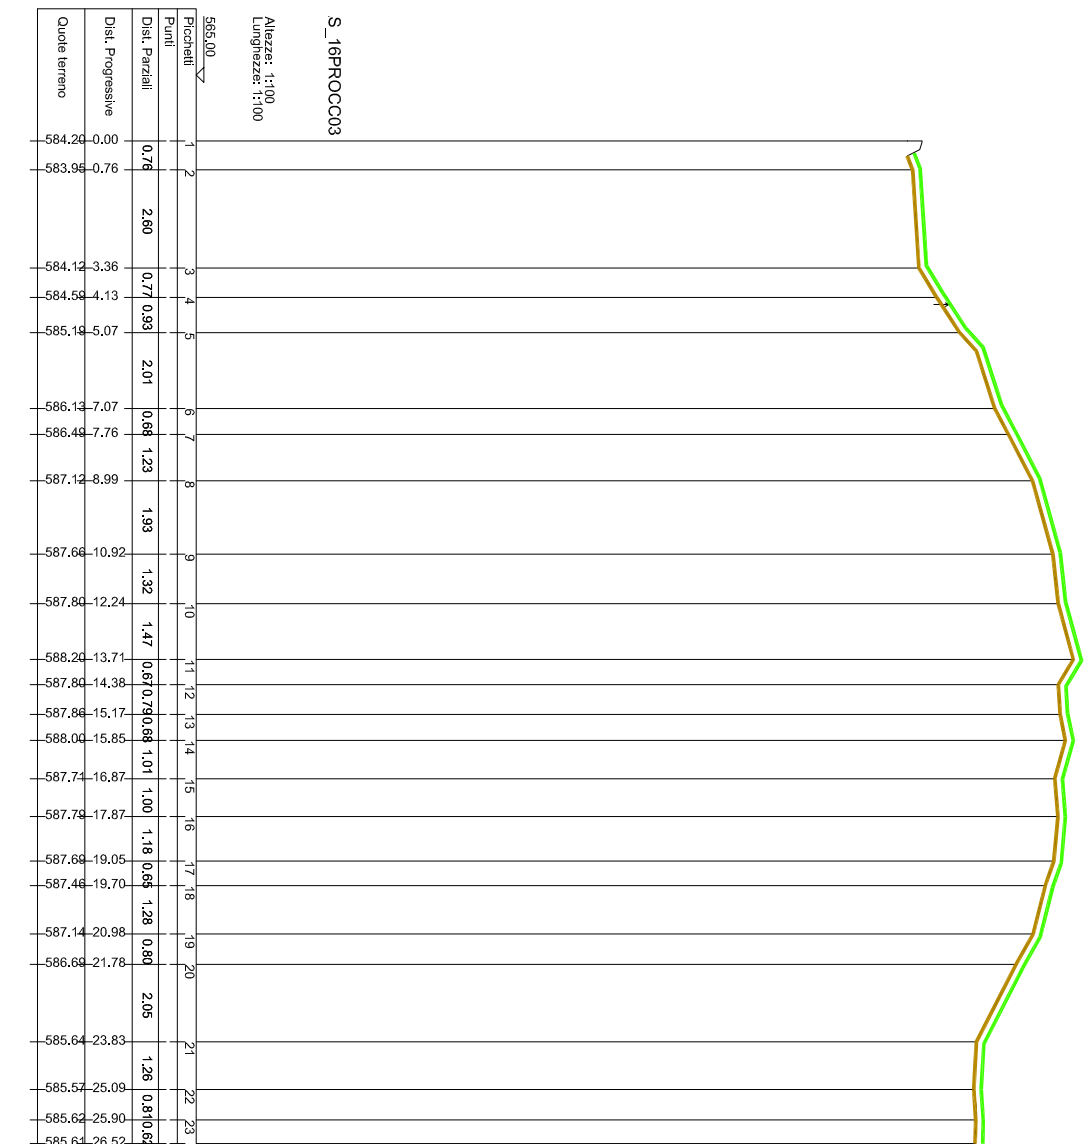
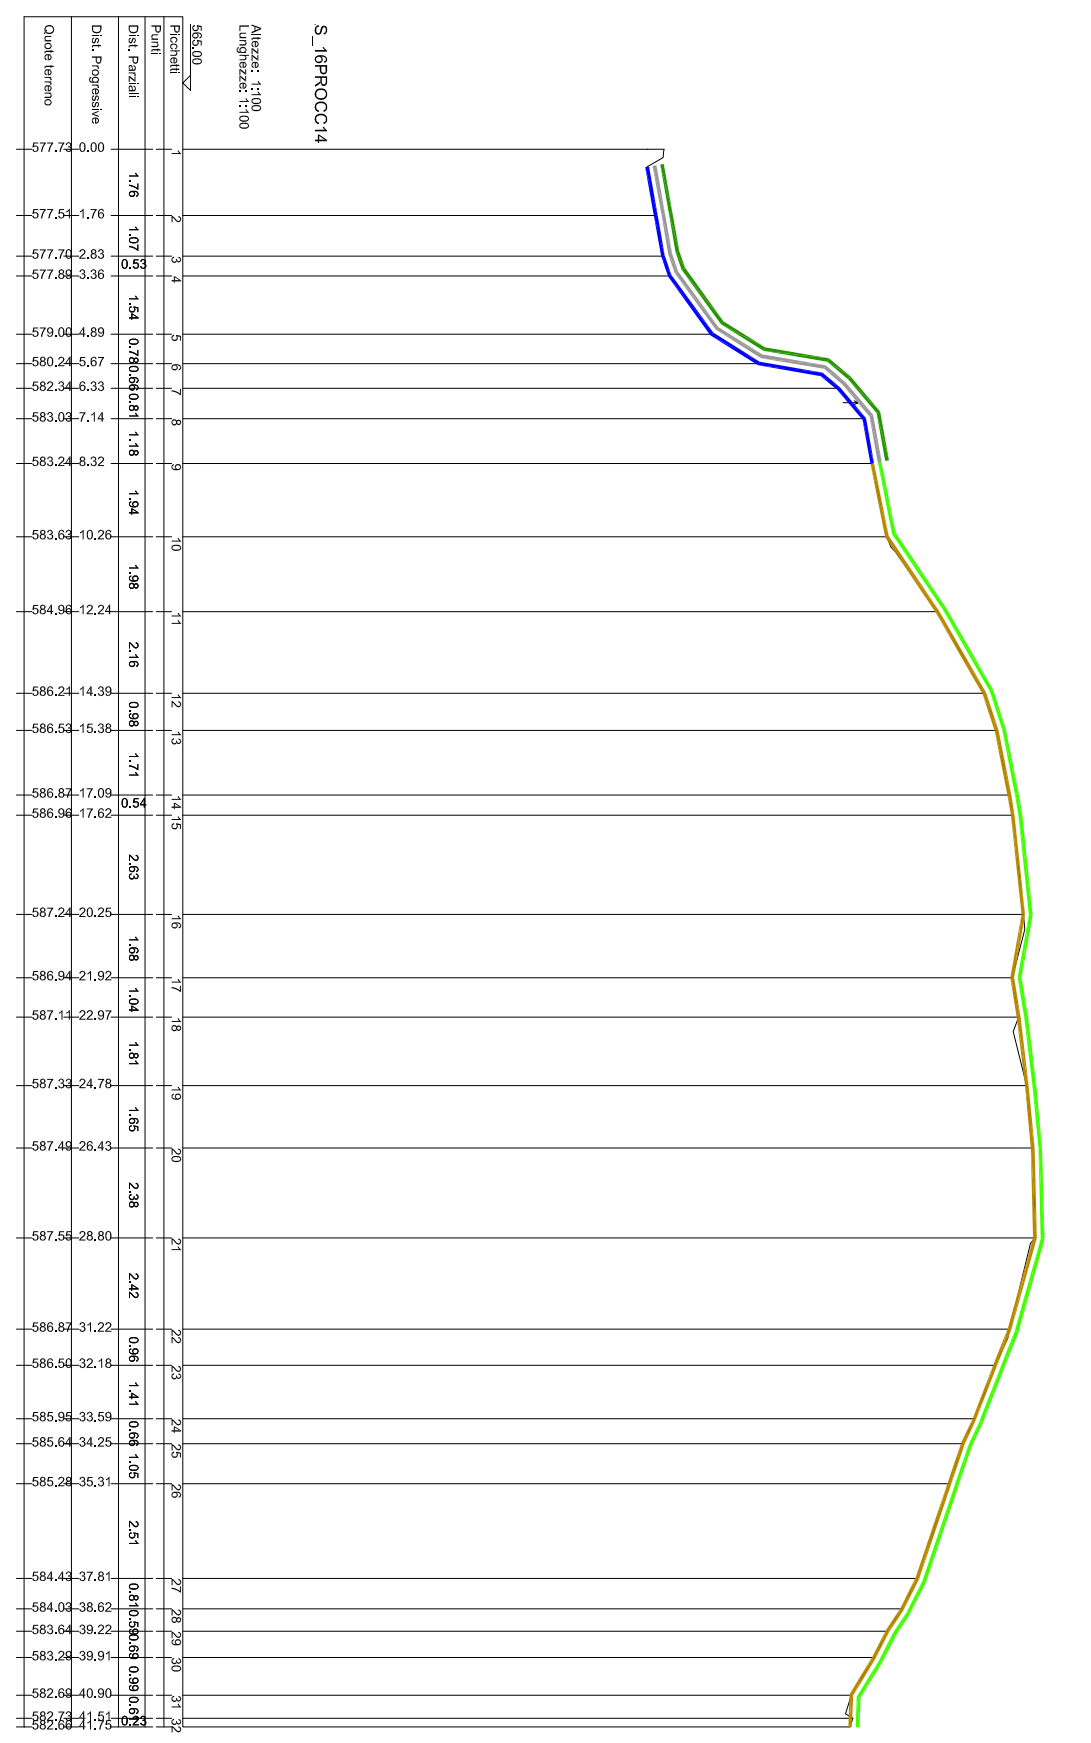
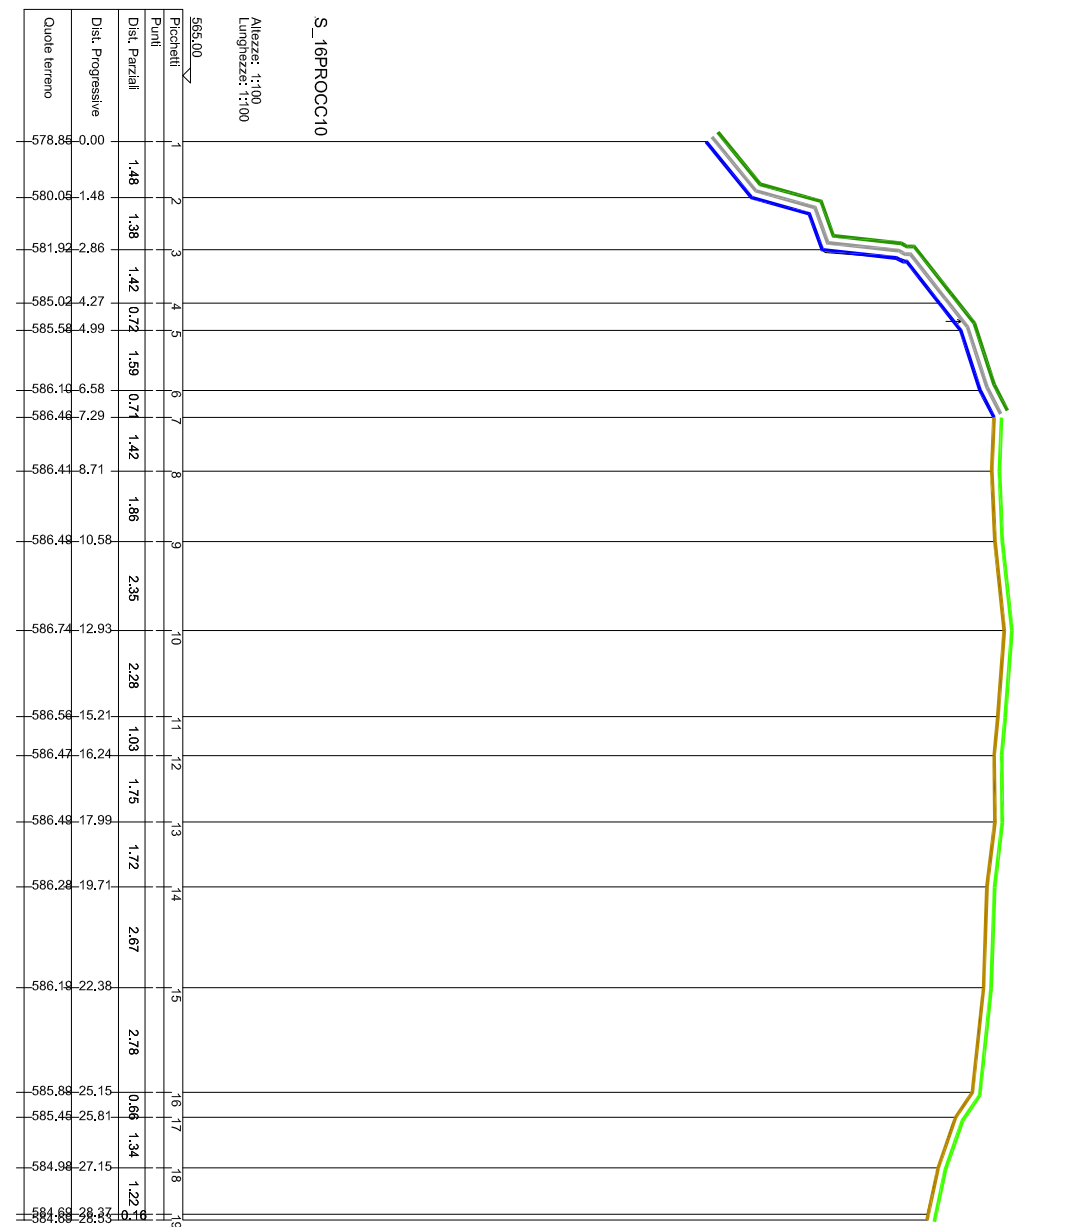
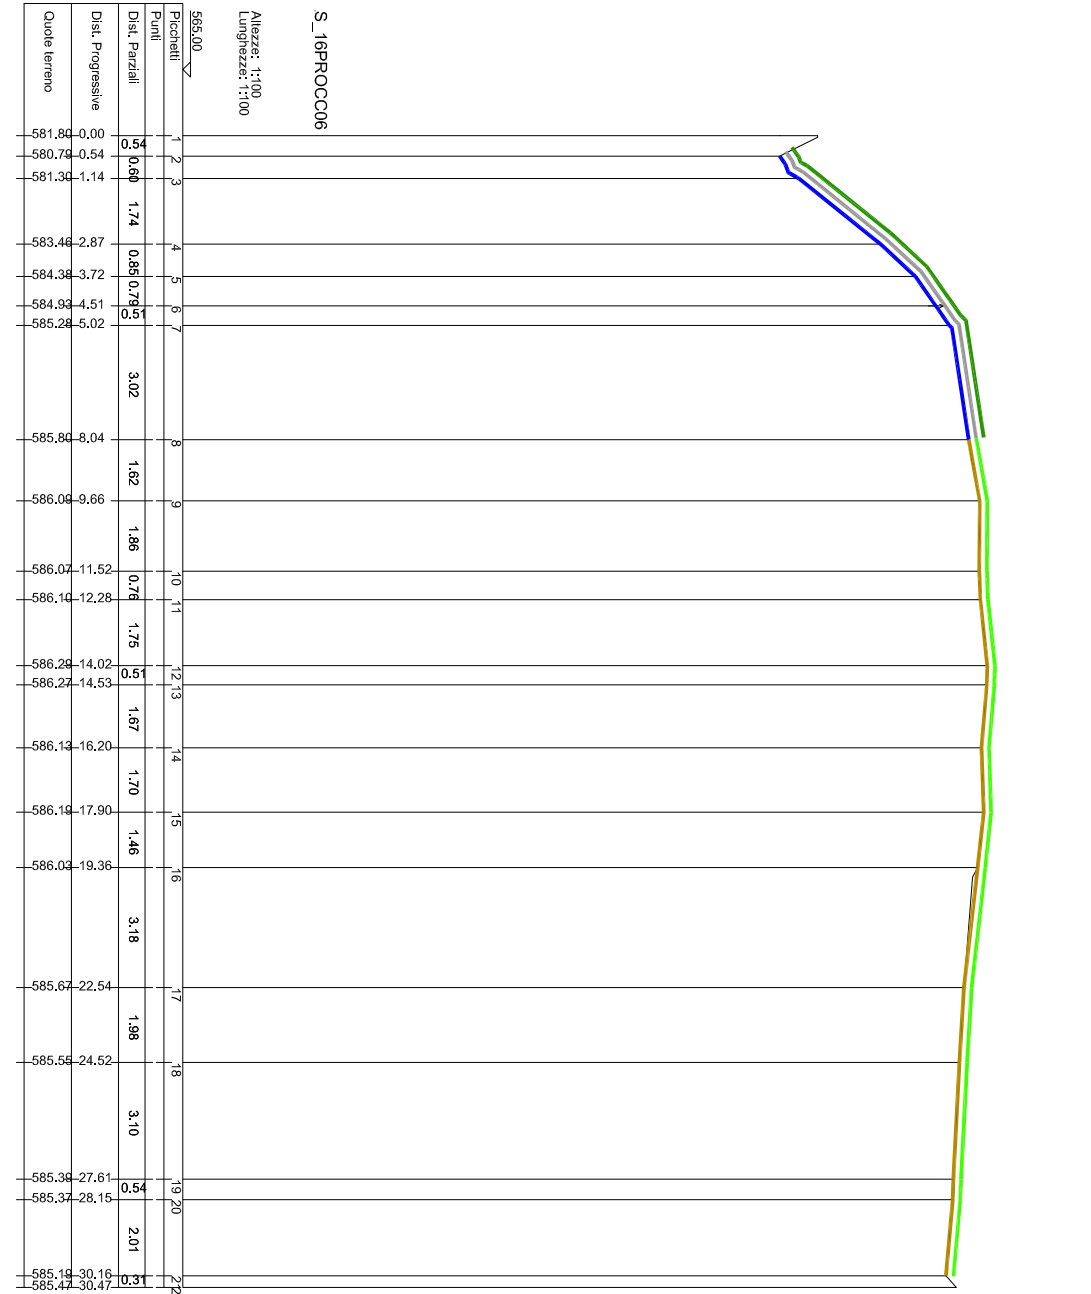
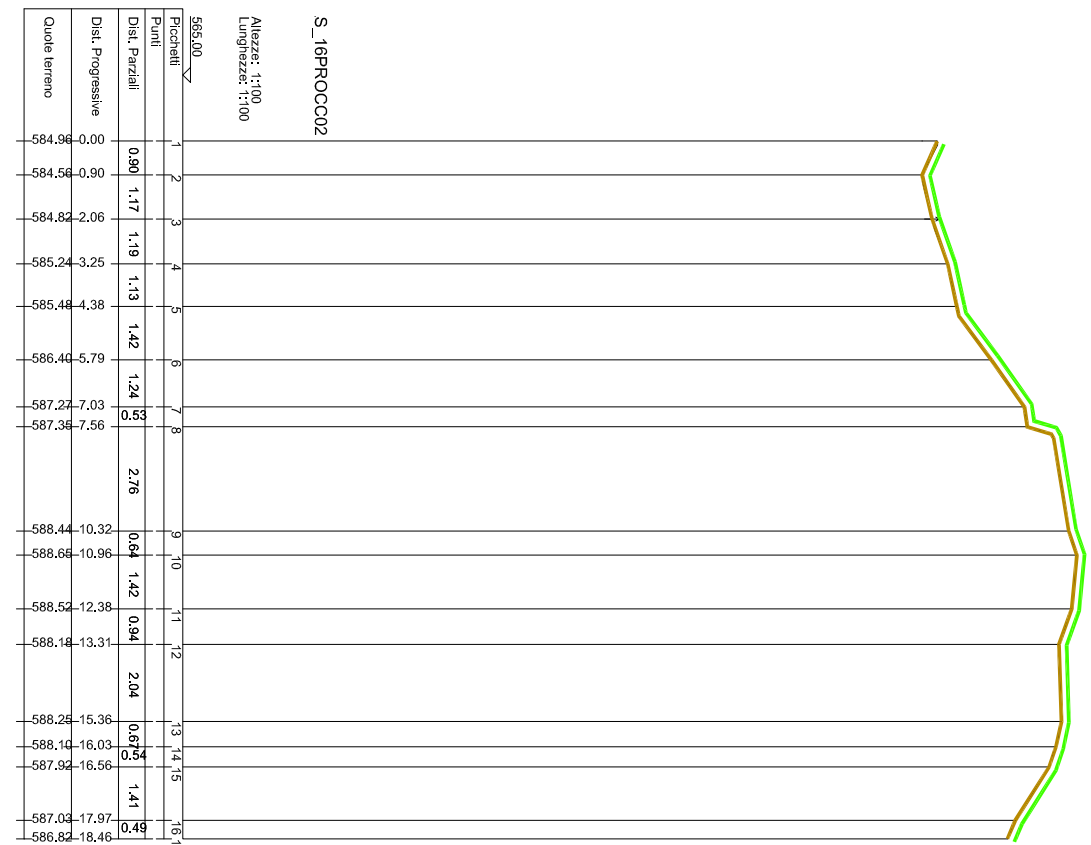
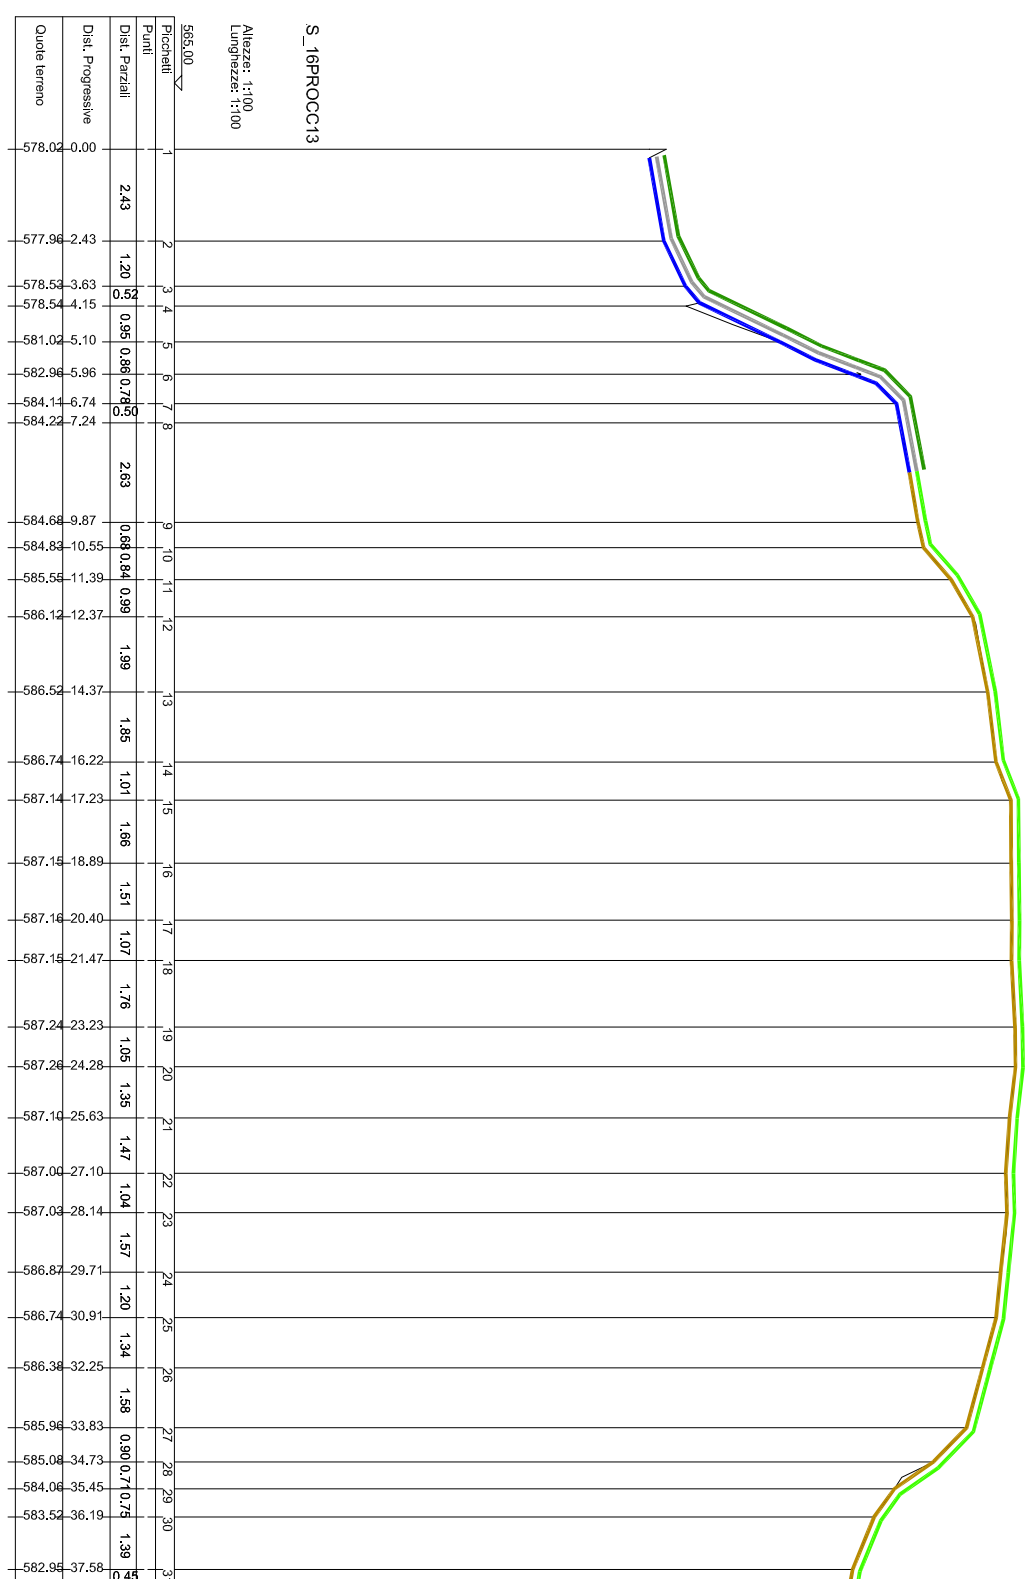
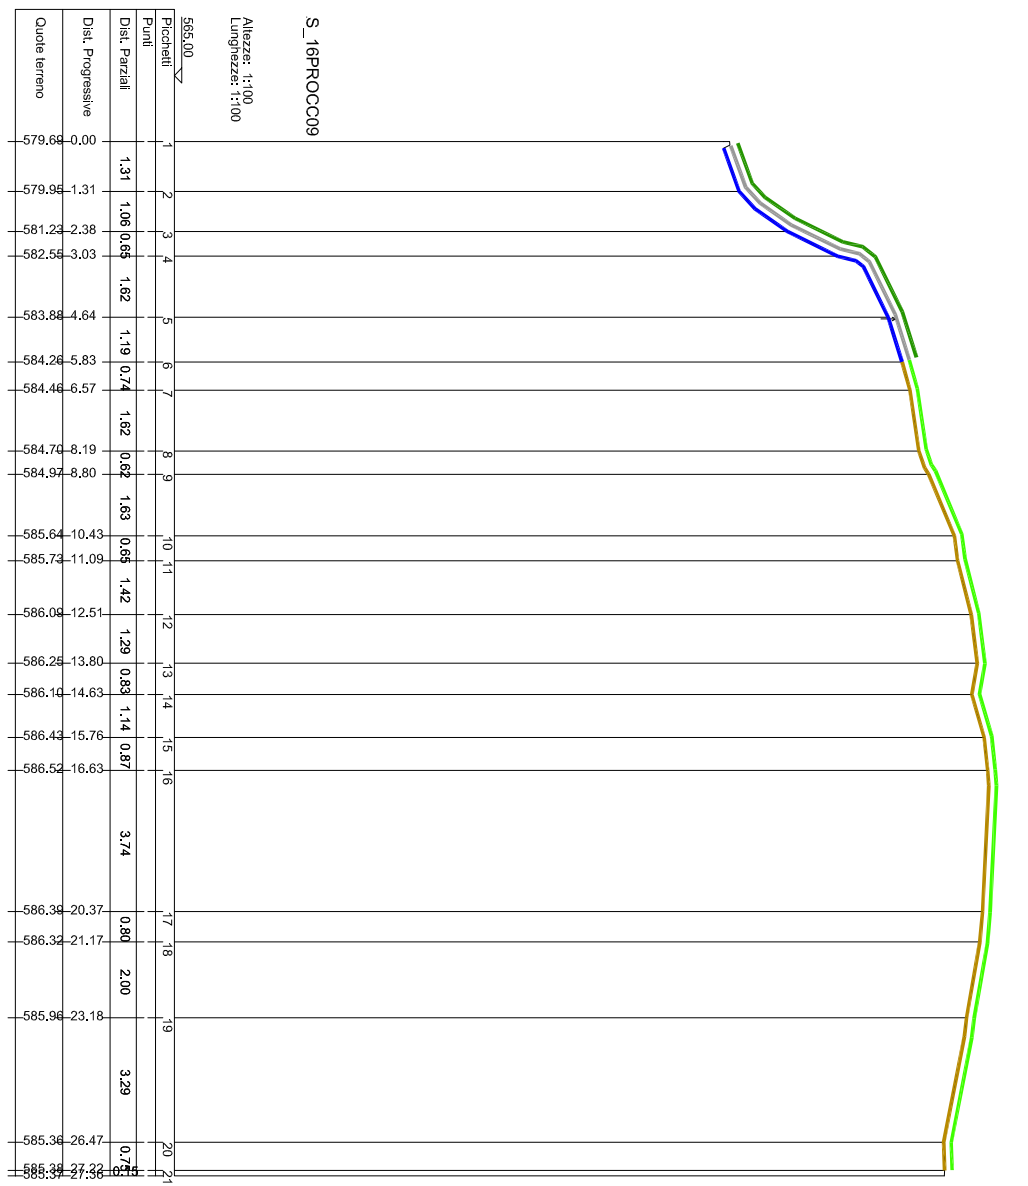
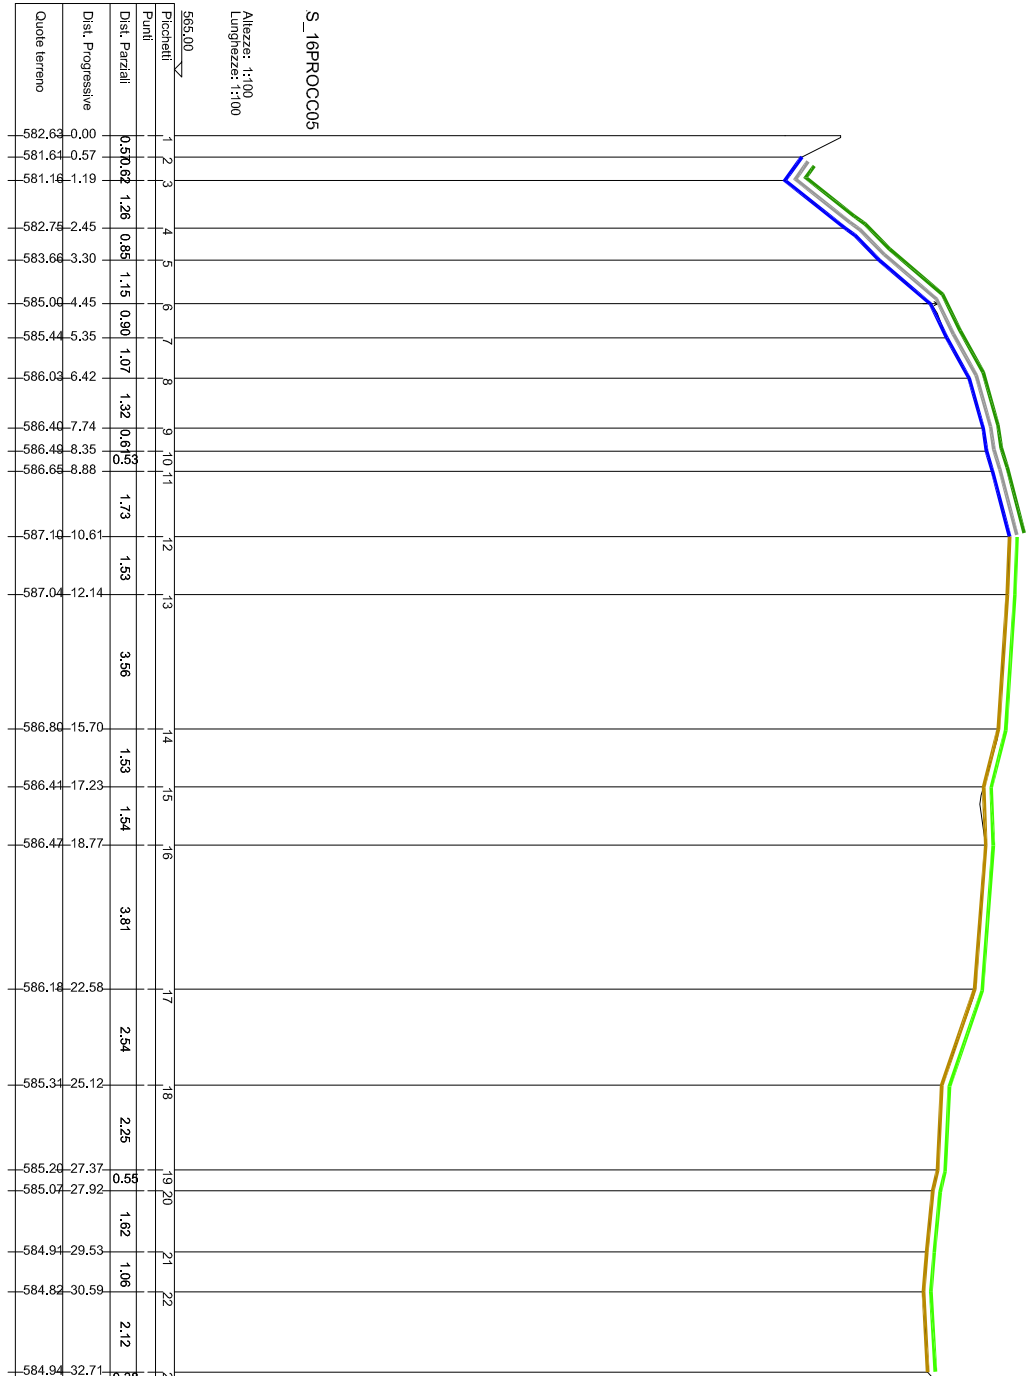
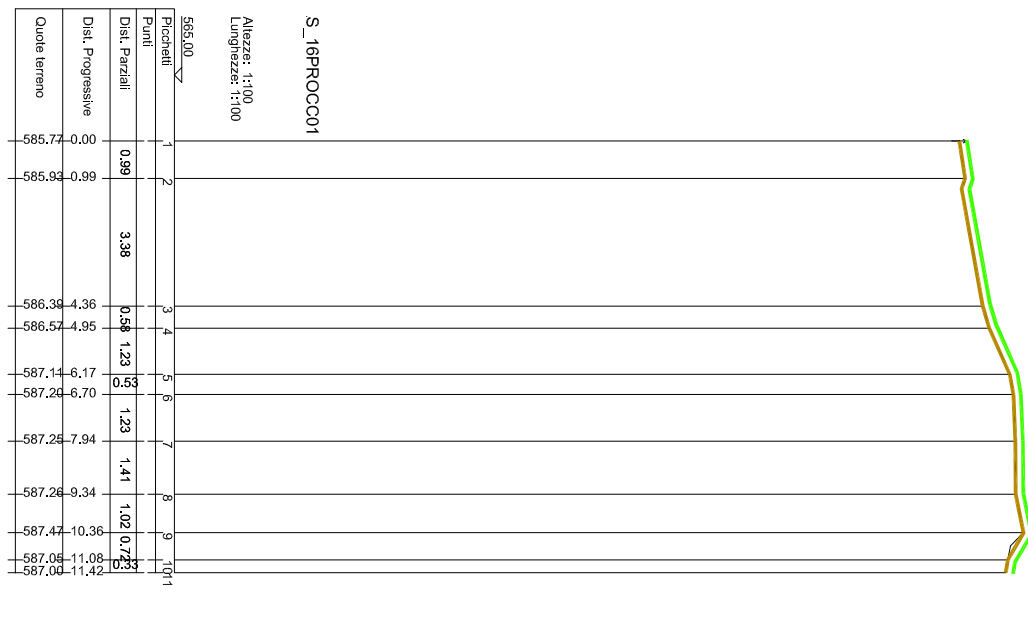


PROFILO 30 E SEZIONI

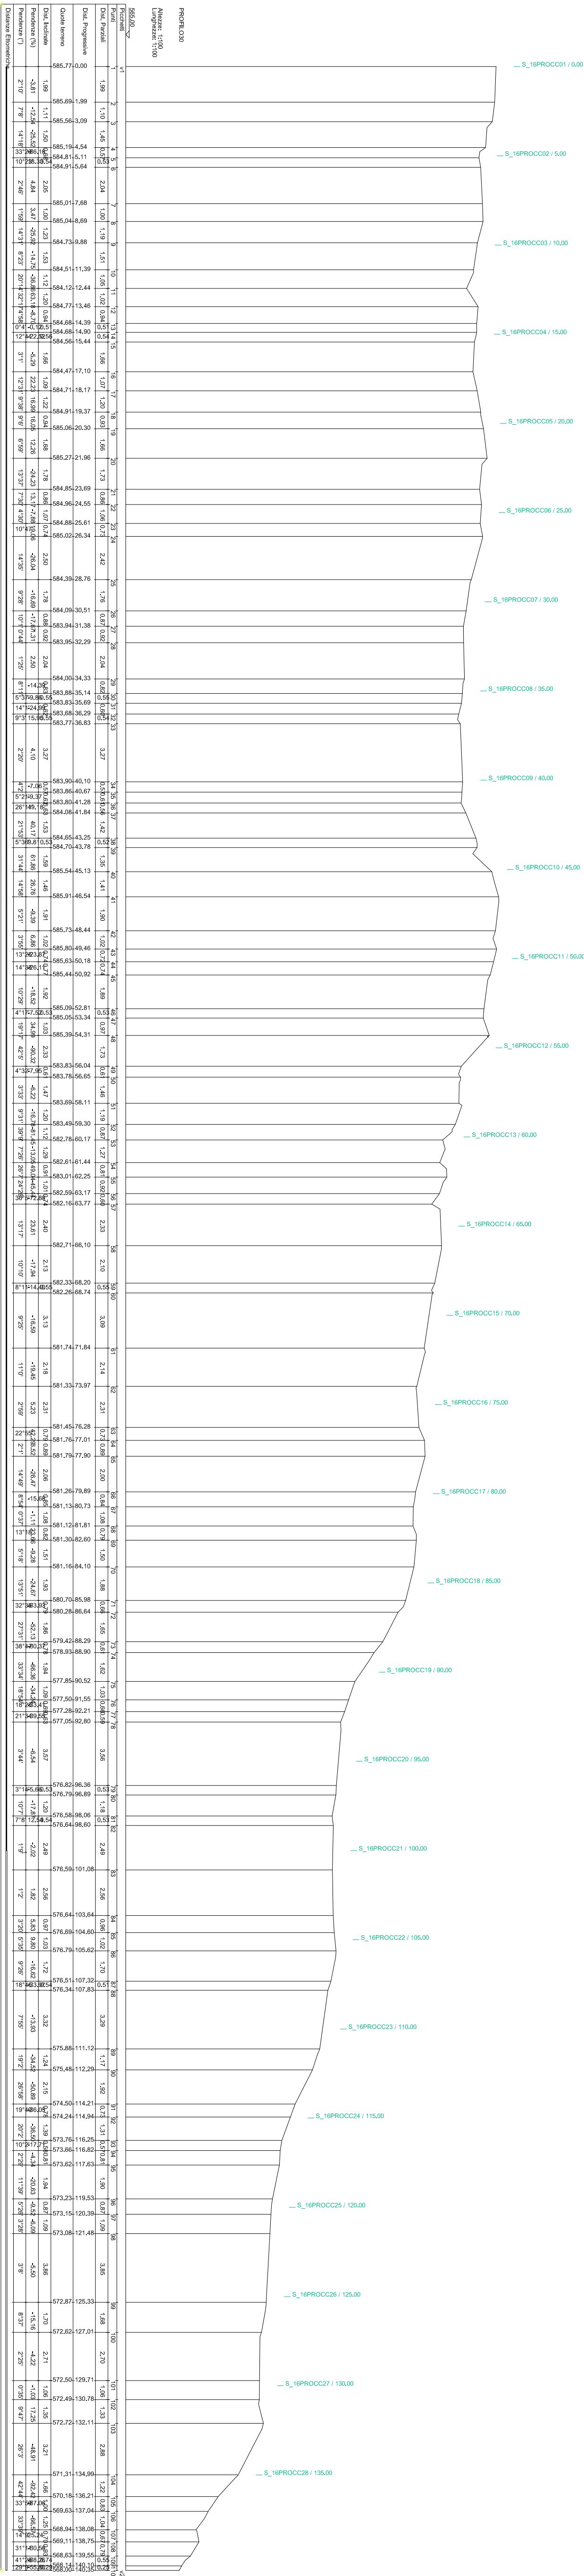


LEGENDA

PROFILO 30 E SEZIONI

PROFILO 30 E SEZIONI

PROFILO 30 E SEZIONI

PROFILO 30 E SEZIONI

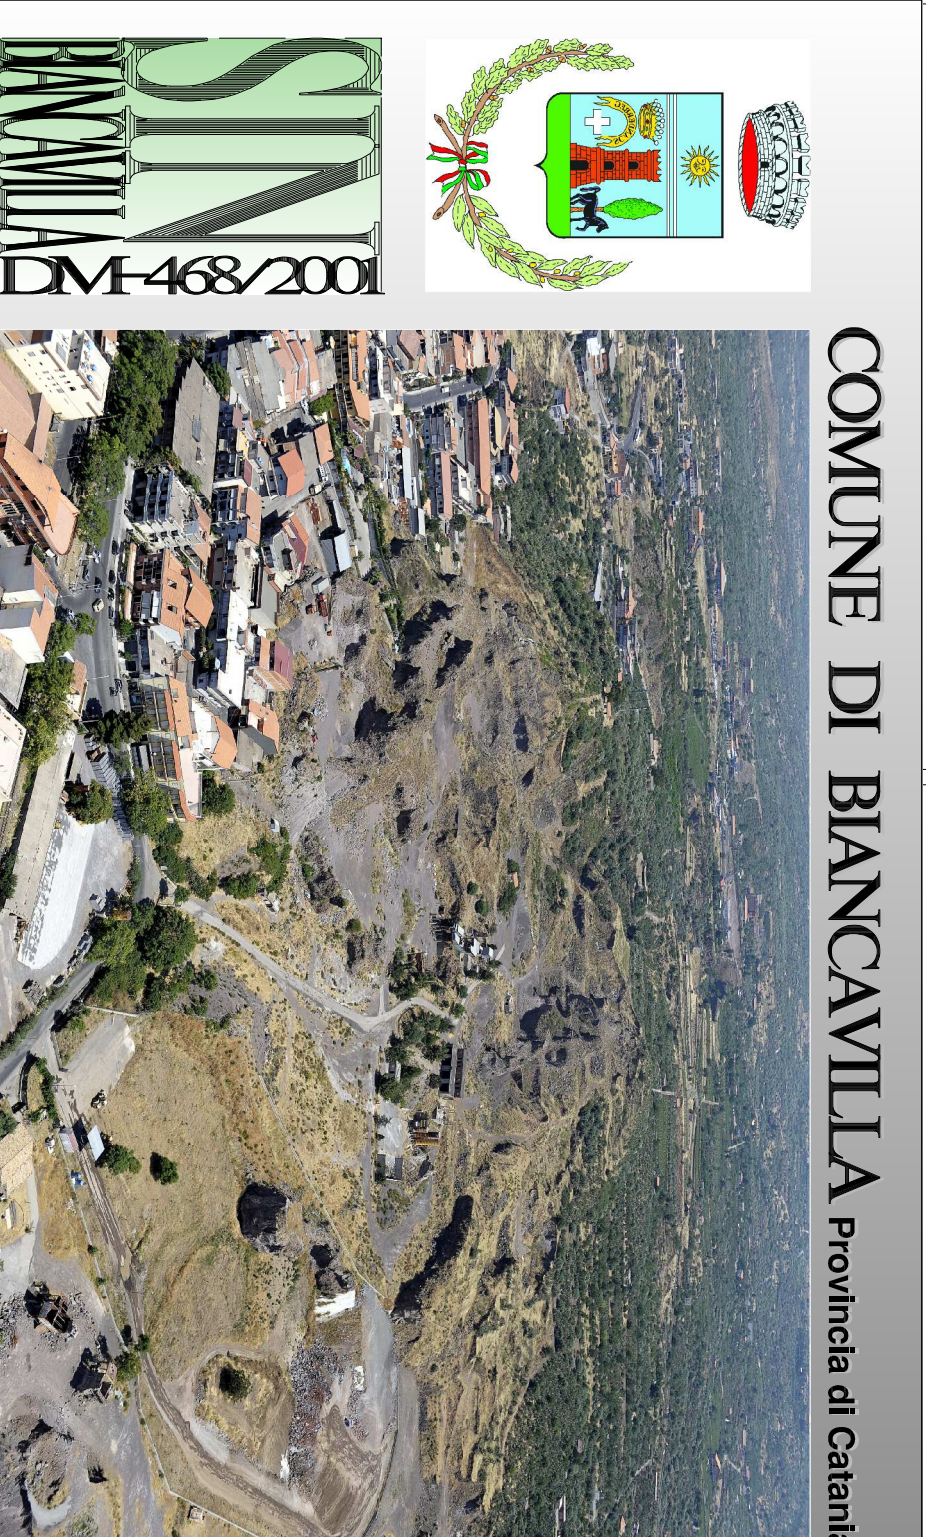

PROGETTO ESECUTIVO

13.11

1:200

VERBA E LA PROGETTAZIONE ESECUTIVA

ALCANTARA

MANZO 2018