POZZO DI SPINTA

PIANTA
Scala 1:50

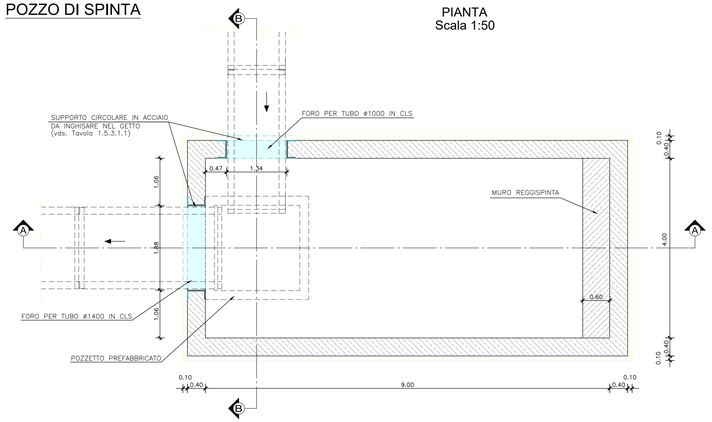

SEZIONE TIPO DI SCAVO
Scala 1:50

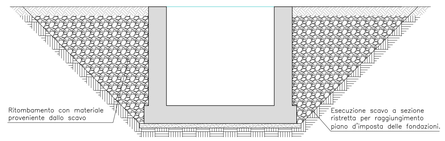

SEZIONE A-A
Scala 1:25

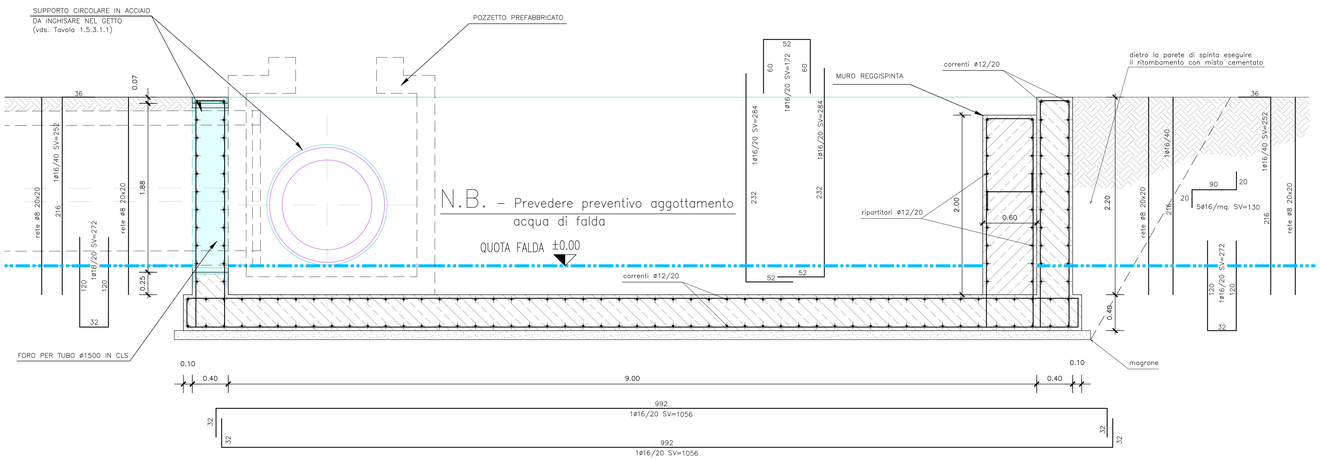

SEZIONE B-B
Scala 1:25

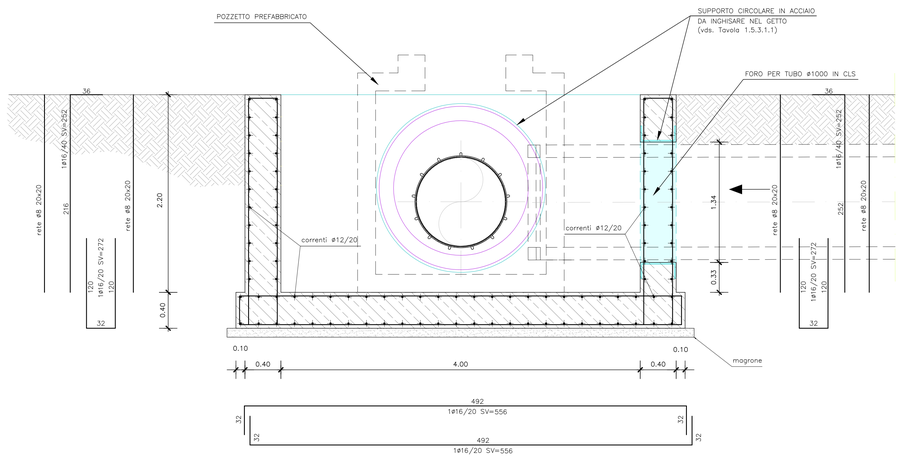

POZZO DI ARRIVO

PIANTA
Scala 1:50

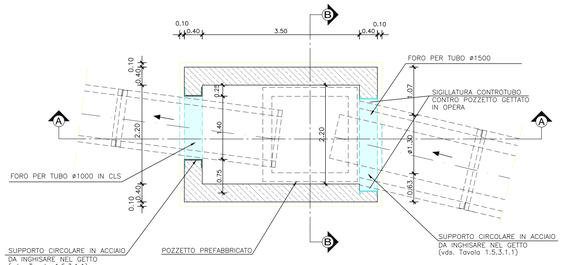

SEZIONE A-A
Scala 1:25

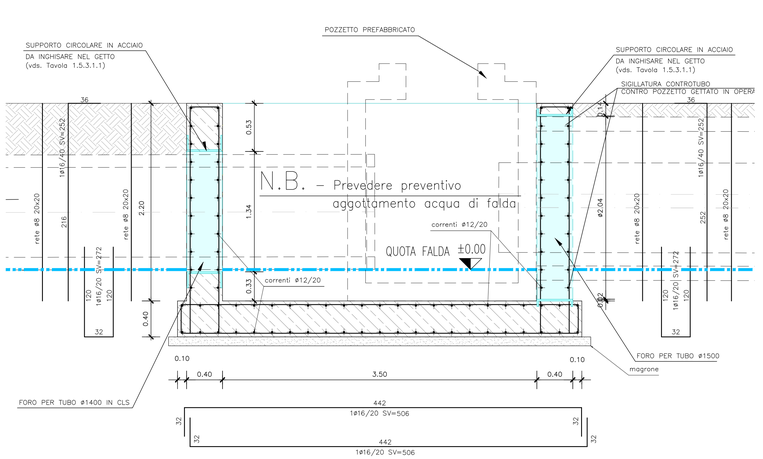

SEZIONE B-B
Scala 1:25

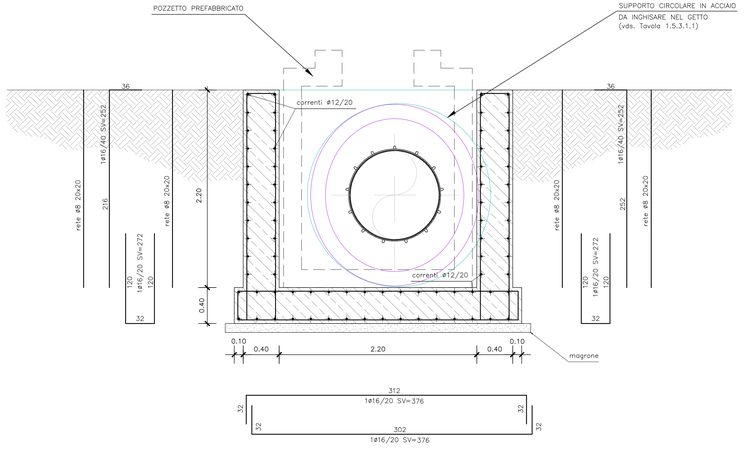

PLANIMETRIA
SCALA 1:500

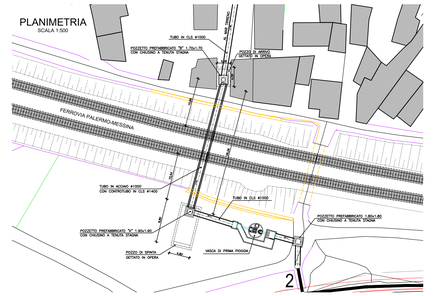

In corrispondenza degli spigoli, prevedere piegatura dei ripartitori, con prolungamento di almeno 30 cm.

SPECIFICHE MATERIALI

(salvo diversa indicazione sugli elaborati grafici)

Riferimenti normativi

Caratteristiche dei materiali e modalita' esecutive devono essere conformi al D.M. 14/01/2008, alle norme europee ENV206 e alle norme CNR-UNI 10011/92 e seg..

Opere in calcestruzzo armato

Calcestruzzo: per magrone min. s=15cm - C12/15
per fondazioni e solette - C35/45

Classe di esposizione:
per fondazioni, elevazioni e solette XS2

Classe di consistenza:
per fondazioni, elevazioni e solette s3

Acciaio per cls : B450C controllato in stabilimento
(comprensivo di elementi accessori di legatura e confezionamento)
Piegatura barre D mandrino > 4Ø
Sovrapposizione minima 60 Ø

Copriferro netto
c = 40 mm
Il copriferro deve essere rigorosamente rispettato a mezzo di adeguati distanziatori

Reti elettrosaldate: fyk > 390 N/mm2

Per ogni ulteriore riferimento plano-altimetrico e dettaglio costruttivo o realizzativo, collegamenti ai manufatti ed elementi prefabbricati, elementi di finitura e di funzionamento e altro non strettamente strutturale si faccia riferimento alla specifica tavola progettuale. (1.5.3.1.2)

CITTA' DI TERMINI IMERESE

PROVINCIA DI PALERMO

URBANIZZAZIONE DELLA FASCIA A MARE DEL CENTRO STORICO:
PROGETTAZIONE DELLA STRADA DI COLLEGAMENTO PORTO - SS. 113

PROGETTO ESECUTIVO

Heliopolis engineering
Galleria Passerella, 1 - 20123 Milano - Italy
tel. +39 02 87208080
Via Alto Adige, 100/A - 38121 Trento - Italy
tel. +39 0461 1722693
fax +39 0461 1722756
www.heliopolis.eu
e-mail: info@heliopolis.eu
Società a cap. e R.U. Milano 05165510963
CAPOGRUPPO MANDATARIA

ORDINE DEGLI INGEGNERI DELLA PROV. DI TRENTO
dott. ing. ERINO BOMBARDELLI
ISCRIZIONE ALBO N. 1098

SGI Studio Galli Ingegneria S.p.A.
SGI
MANDANTE

Dott. Ing. Fiorella Scalia
STUDIO TECNICO
PIAZZA S. ANTONIO N.16
90018 TERMINI IMERESE (PA)
TEL. 091 8115563 FAX 091 8110748
E-Mail: fiorella.scalia@tin.it
P. IVA 04151120826
MANDANTE

Dott. Ing. Filippo Carcara
STUDIO TECNICO
VIA SAFFO 29
90151 PALERMO
TEL. 392 9820063 E-Mail filicar@libero.it
P.IVA 05523116810
MANDANTE

Dott. Geol. Giuseppe Franzò
STUDIO
90010 SINELLO (PA) c.da PONTICELLO
TEL./FAX 0921 662649 E-Mail peppefranzo@libero.it
P.IVA 02548160821
MANDANTE

DATA:	TAVOLA:
MAGGIO 2021	ATTRAVERSAMENTO FERROVIARIO CON SPINGITUBO : DISEGNI STRUTTURALI OPERE IN C.A.
1:50	
N.ro allegato 1.5.3.1.3	

REV.	DISEGNATO	CONTROLLATO	APPROVATO	AUTORIZZATO	DESCRIZIONE REVISIONE	DATA
1	L. MICONI	E. BOMBARDELLI	E. BOMBARDELLI		ADEGUAMENTO RAPPORTO FINALE DI VERIFICA	16/05/2021
	C. MORANDINI	E. BOMBARDELLI	E. BOMBARDELLI		1° EMISSIONE	giugno 2015