



**COMUNE DI SAN GREGORIO
(CATANIA)**

**PROPOSTA DI FINANZA DI PROGETTO AI SENSI DELL'ARTICOLO 183
COMMA 15 DEL D.Lgs. 50/2016 PER LA COSTRUZIONE, GESTIONE E
MANUTENZIONE DI LOCULI ALL'INTERNO DEL CIMITERO COMUNALE
DI SAN GREGORIO DI CATANIA (CT)**

STUDIO DI FATTIBILITA'

SCALA

COLOMBARI BLOCCO B
PIANTA, PROSPETTI E SEZIONI

ELABORATO

14

SOGGETTO PROPONENTE A.T.I.:

capogruppo:
ME.G.A.RES. S.r.l.
via dell'Industria n. 2
67100 L'Aquila

mandante:
Gis Design S.r.l.
via SS. Crocifisso n. 19
95037 San Giovanni La Punta (CT)



M.E.G.A.RES. S.r.l.
P.IVA n. C.F. 0466200073
mail: info@megares.it
website: www.megares.it
sede legale: via dell'Industria, 2 - 67100 L'Aquila (AQ)
tel: 0862 198 50 40 - fax: 0862 198 51 37
sede operativa: via Empedocle, 38 - 95121 Acicella (CT)
tel/fax: 095 27 15 05

**Gis Design
S.r.l.**

DATA - AGGIORNAMENTO

LUGLIO 2020

R.T.P.:


dott. ing. Filippo Colombrita

dott. ing. Giuseppe Piana


dott. arch. Alessandro Spitalieri
(giovane professionista art. 24 comma 5 s.m.l. D.lgs. 50/2016)

CUP:


Geologia:

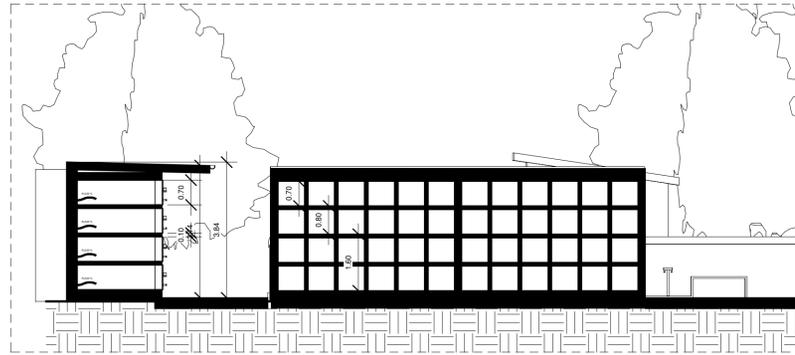


SEZIONE AA'-SC- 1:100

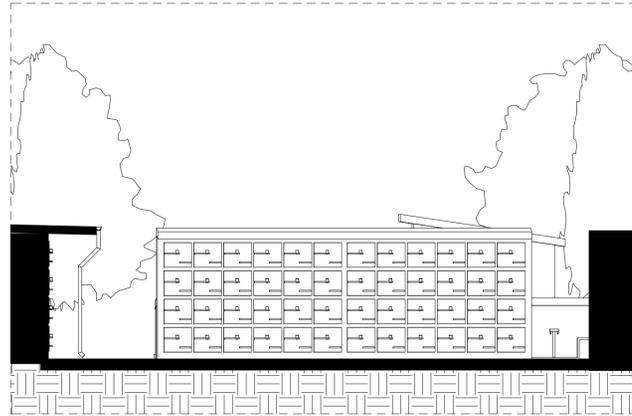


PROSPETTO STECCA 1C -SC- 1:100

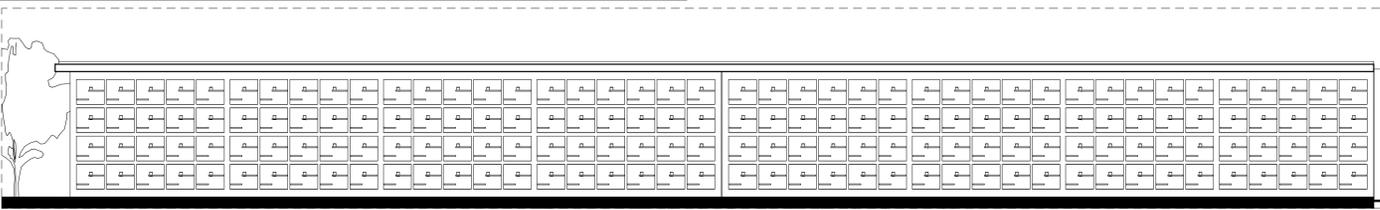


PROSPETTO BLOCCO B -SC- 1:100

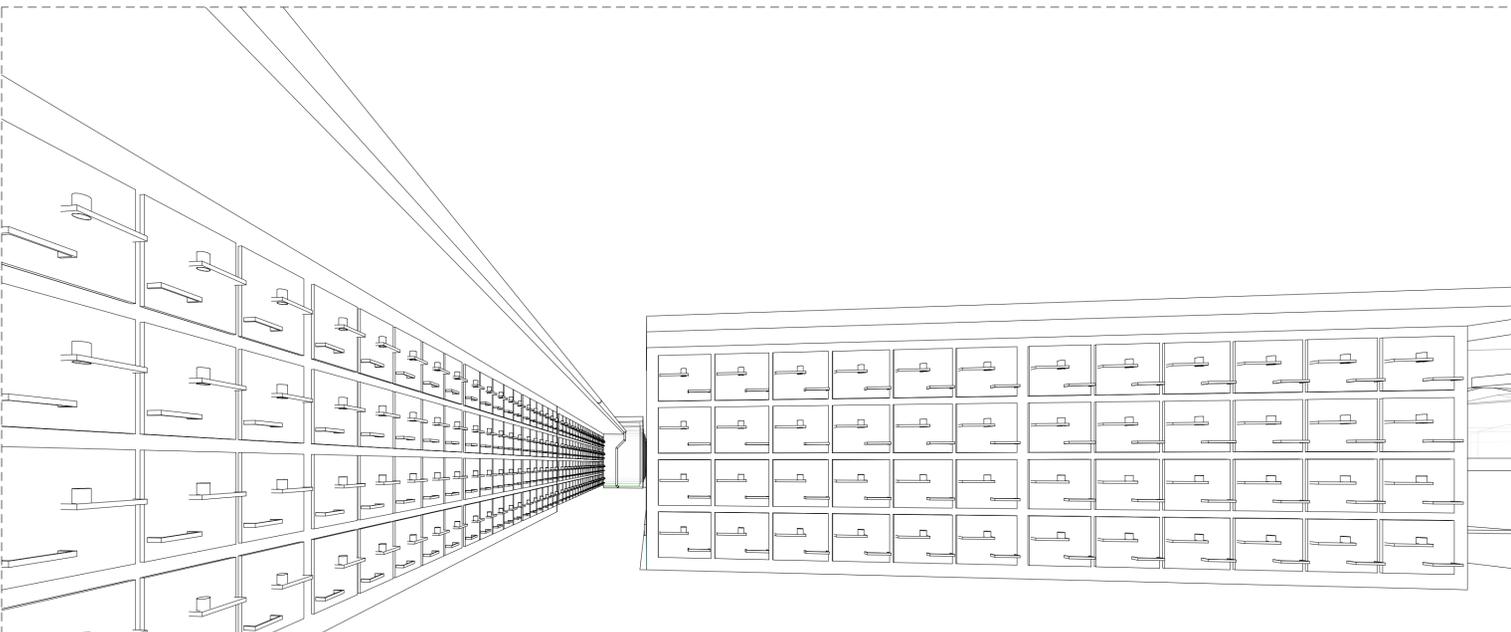

VISTA 3D BLOCCO NORD -SC- 1:100

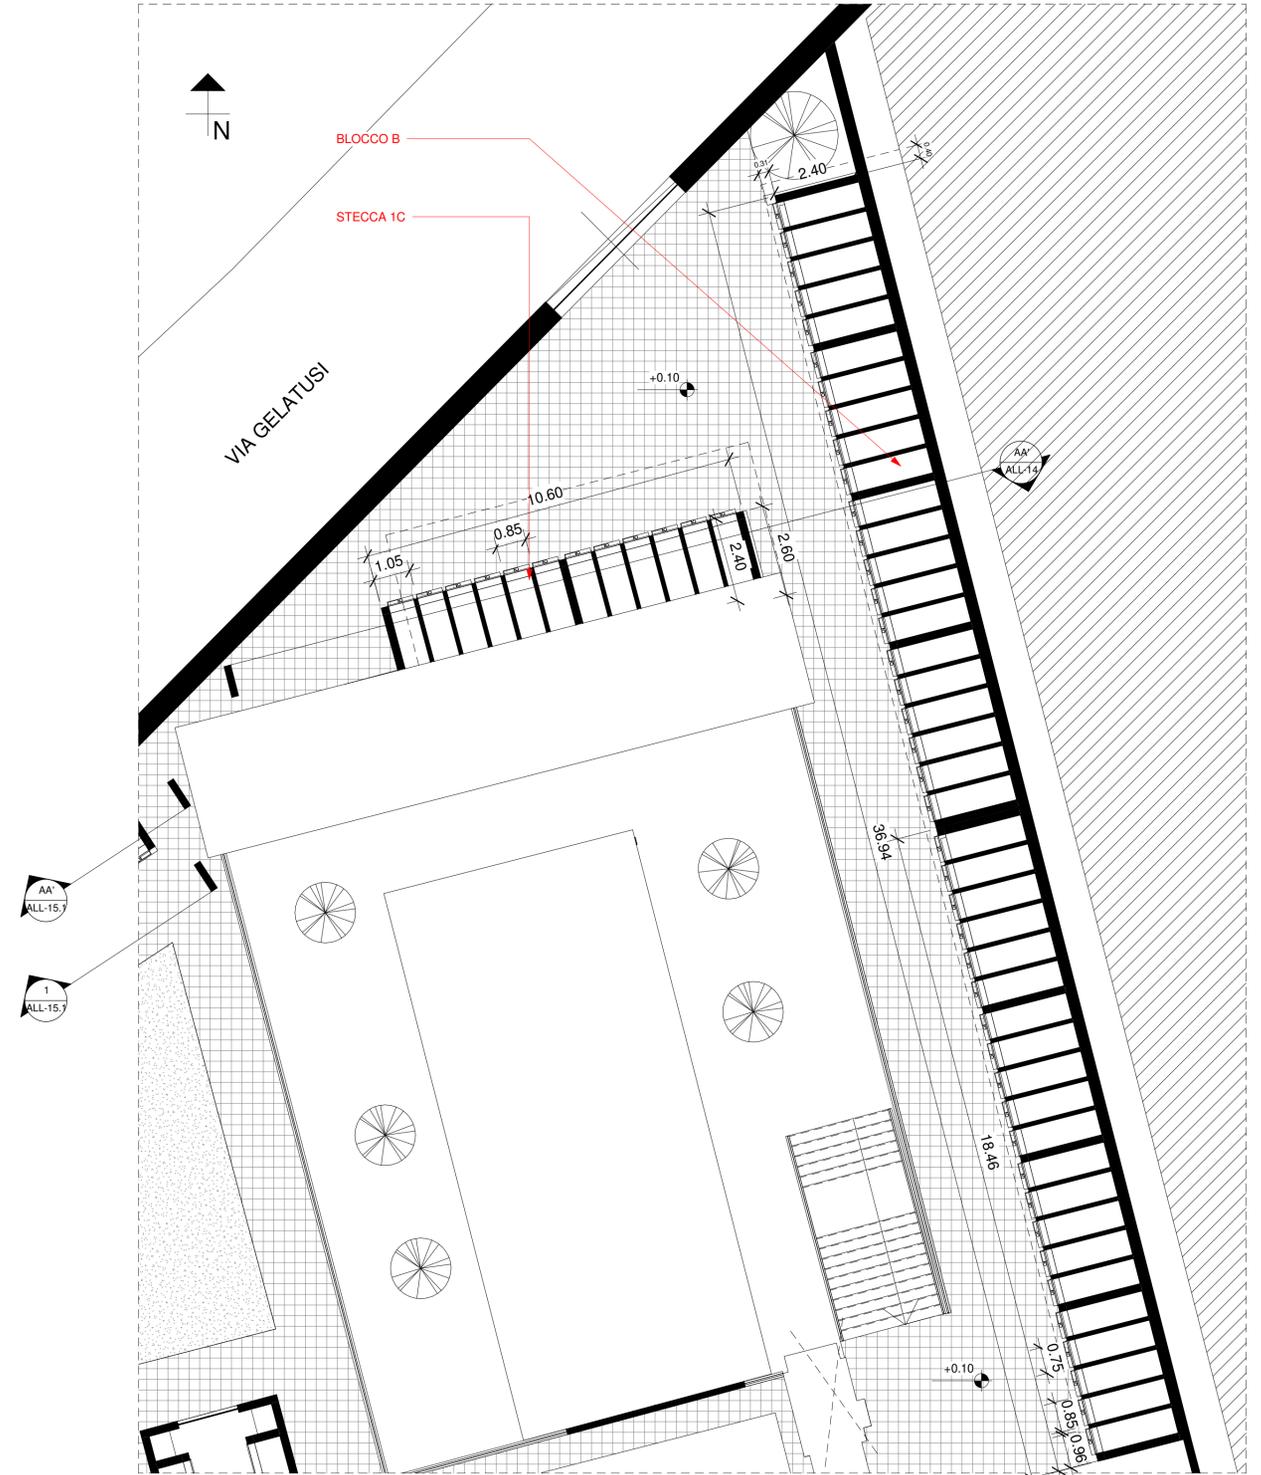

STRALCIO PIANTA BLOCCO NORD -SC- 1:100

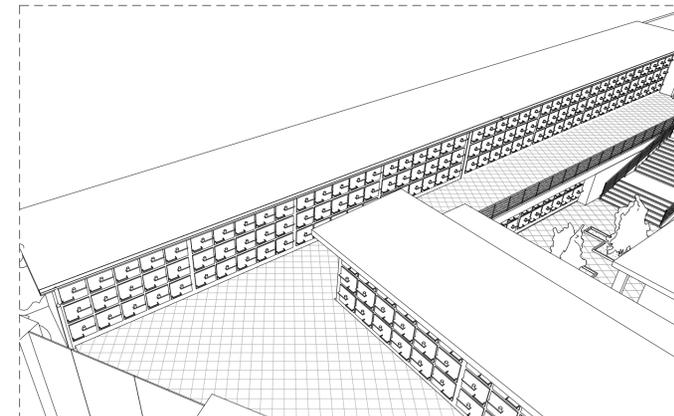

ASSONOMETRIA BLOCCO NORD -SC- 1:100