

REGIONE SICILIANA		COMUNE DI CORLEONE	
REALIZZAZIONE DI UN'AREA DESTINATA A CAMPO DI TIRO A VOLO IN CONTRADA PONTE ARANCI			
PROGETTO ESECUTIVO			
ELABORATI GRAFICI PLANIMETRIA DI PROGETTO E SEZIONI		elaborato C.1	SCALA 1:500
PROGETTAZIONE Arch. Filippo Diana	Comune di Corleone Città metropolitana di Palermo Area 7. Forcica		
COORD. SIC. IN FASE DI PROGETTAZIONE Arch. Nazareno Salamone	VALIDAZIONE POSITIVA ai sensi dell'art. 26 e comma 8 D.P.R. 50 del 2016		
R.U.P. Geom. Paolo Russo	R.U.P. Geom. Paolo Russo		
Assessore Salvatore Schillaci	Sindaco Dott. Nicolò Nicolosi		

**LEGENDA**


- Area di sorvolo piattelli 40 x 25 ml
- Area pedana postazioni di tiro 23 x 6 ml
- Area blocco dei servizi 33,35 x 4,10 ml
- Area parcheggio 225 mq
- Attraversamento fossato
- Area non oggetto di intervento
- Altra proprietà



Profilo A-A Scala 1:500



Profilo B-B Scala 1:500

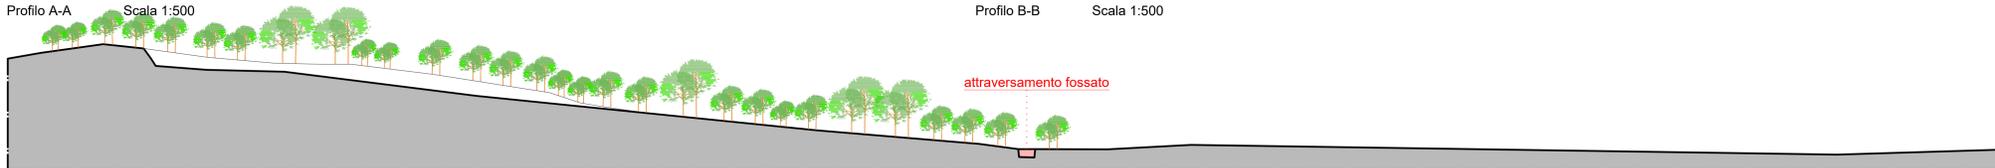

Profilo C-C Scala 1:500