



REGIONE SICILIANA		COMUNE DI CORLEONE	
 			
REALIZZAZIONE DI UN'AREA DESTINATA A CAMPO DI TIRO A VOLO IN CONTRADA PONTE ARANCI			
PROGETTO ESECUTIVO			
ELABORATI GRAFICI PARTICOLARE DEL BLOCCO DEI SERVIZI E DELLA PEDANA DI TIRO		elaborato C.3.a	SCALA 1:500
			
PROGETTAZIONE Arch. Filippo Diana		Comune di Corleone Città metropolitana di Palermo Area 7 - Forcica	
COORD. SIC. IN FASE DI PROGETTAZIONE Arch. Nazareno Salamone		VALIDAZIONE POSITIVA ai sensi dell'art. 26 e comma 8 D.P.R. 50 del 2016	
R.U.P. Geom. Paolo Russo		R.U.P. Geom. Paolo Russo	
Assessore Salvatore Schillaci		Sindaco Dott. Nicolò Nicolosi	

LEGENDA

- ① TERRENO NATURALE COMPATTATO CON STRATO DI FINITURA IN GHIAIA A DIVERSA GRANULOMETRIA
- ② INTERNO DEI BLOCCHI DEI SERVIZI
- ③ PIATTAFORMA IN CLS CON RETE ELETTROSALDATA
- ④ RISERVE IDRICHE
- ⑤ PIATTAFORMA IN CLS CON RETE ELETTROSALDATA
- ⑥ TERRENO VEGETALE PER AREA SORVOLO PIATTELLI

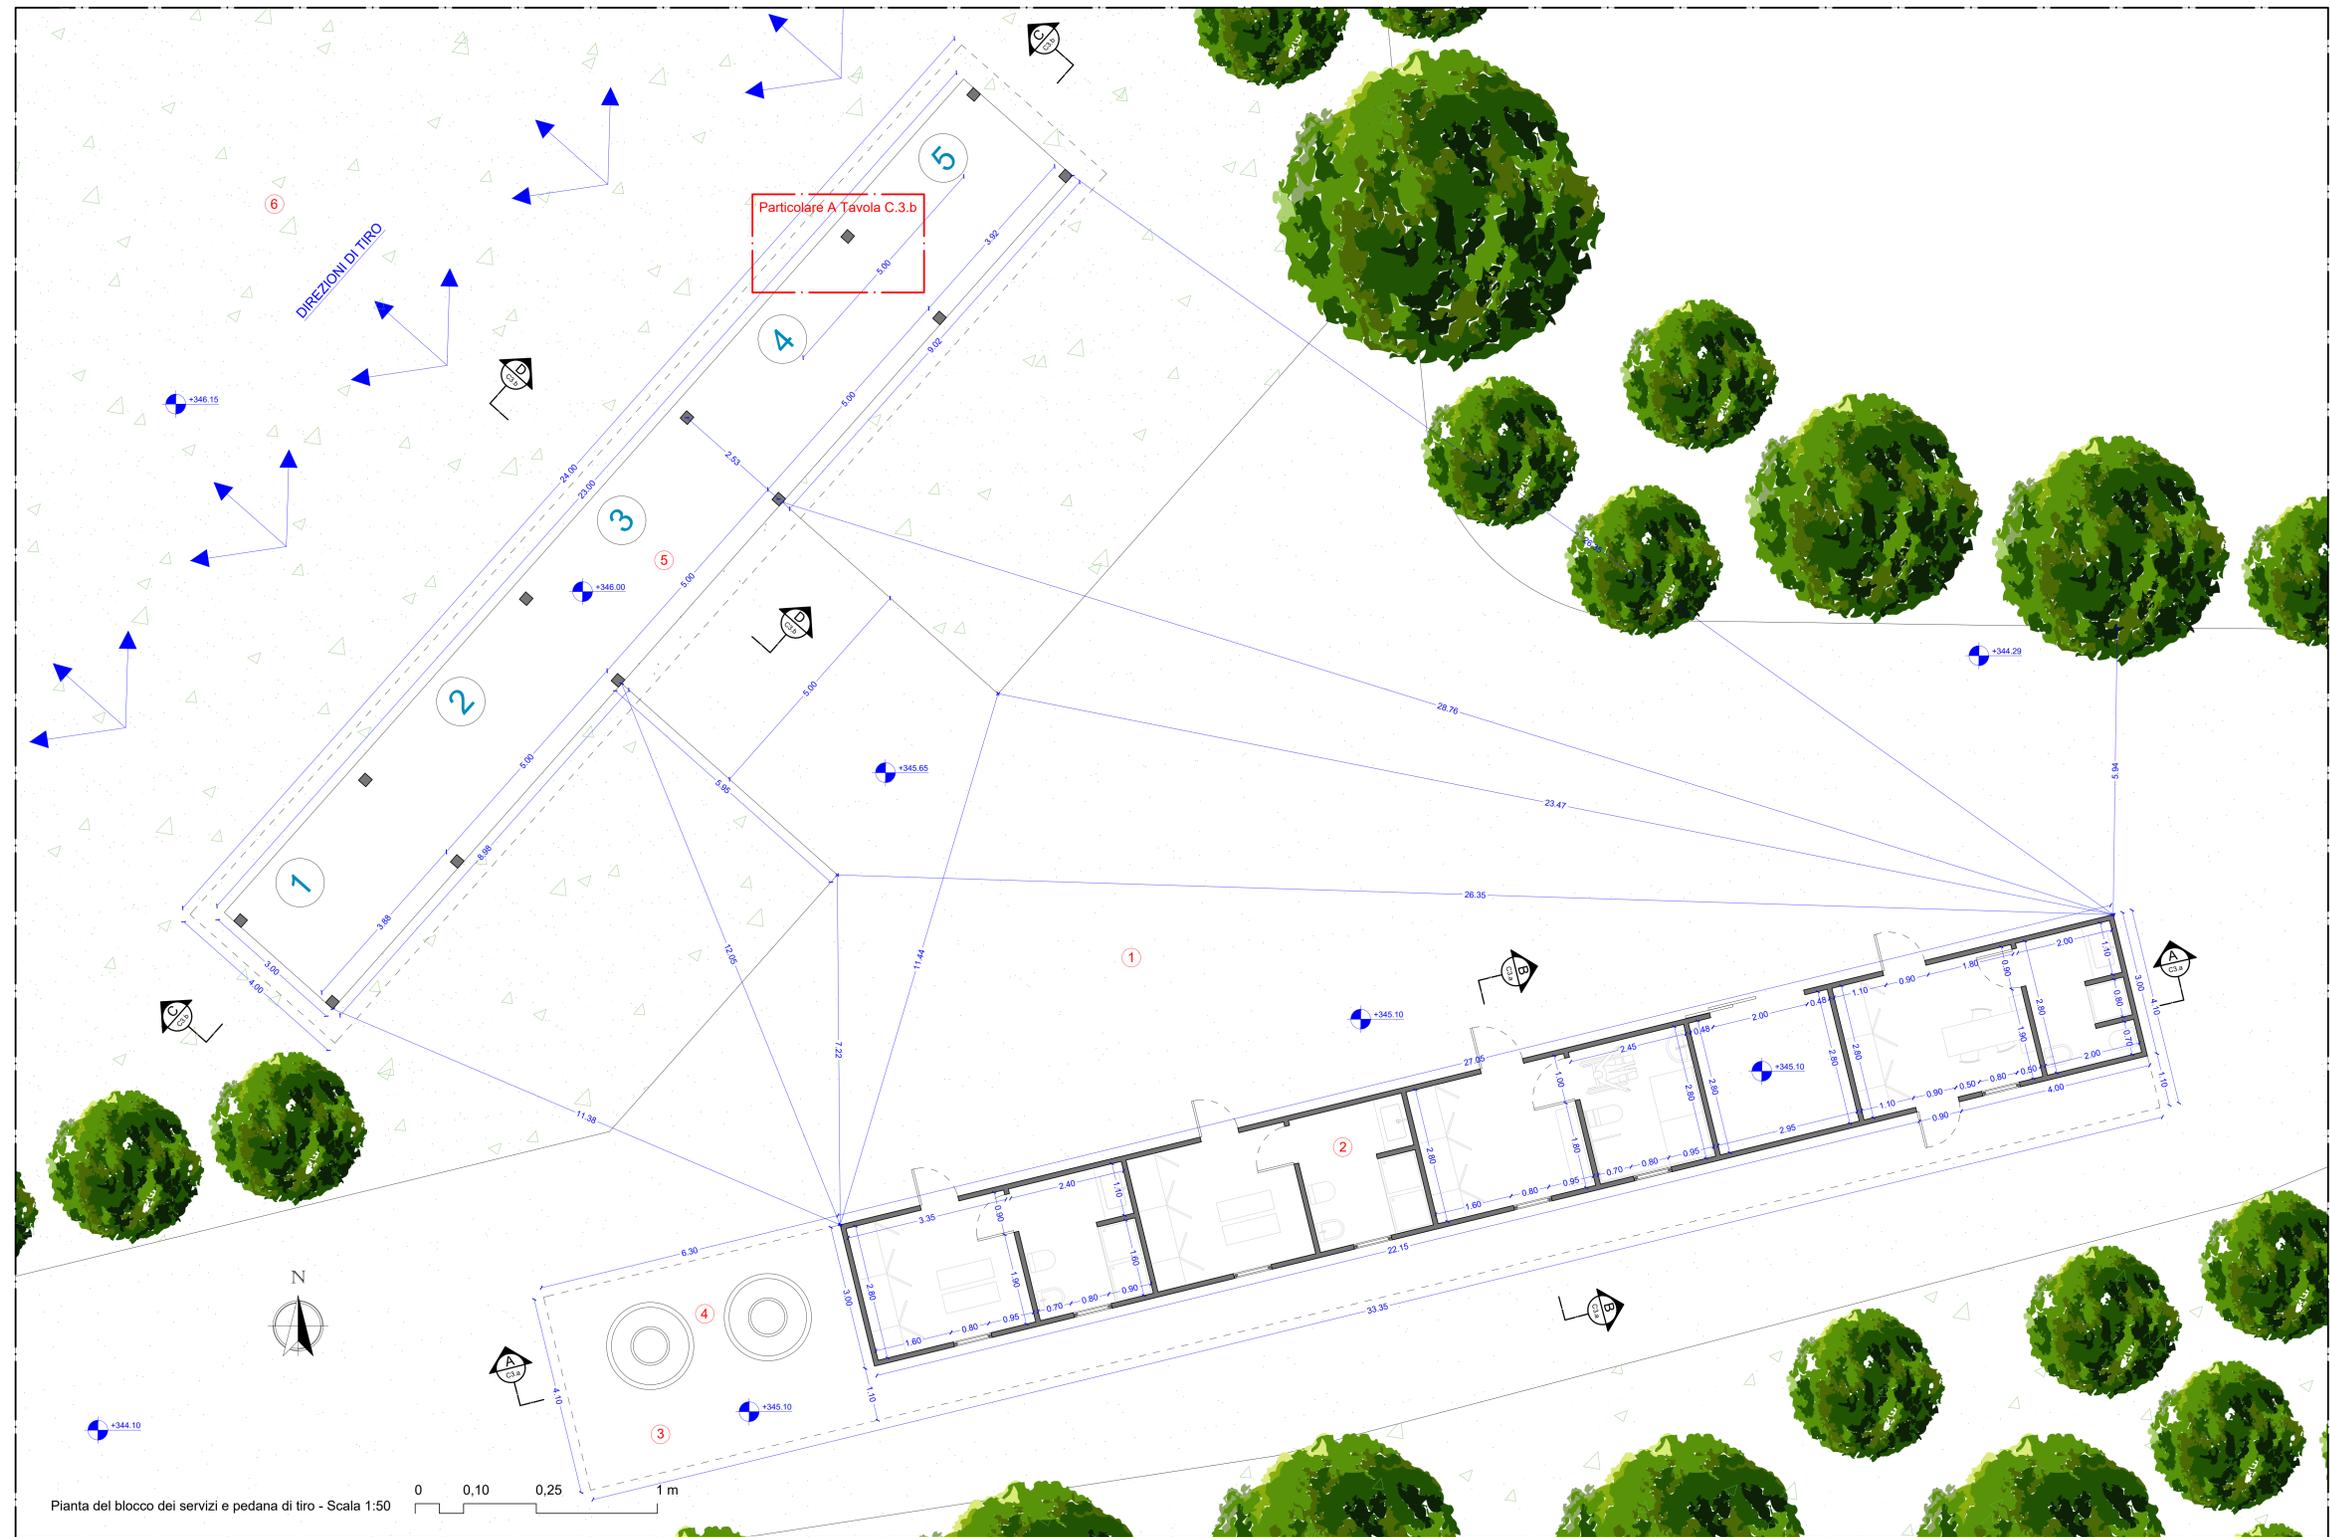

Sezione A-A - Scala 1:50

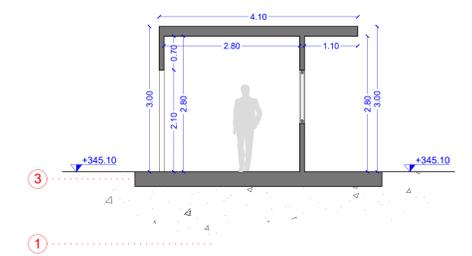

Sezione B-B - Scala 1:50