

REGIONE SICILIANA



COMUNE DI CORLEONE



REALIZZAZIONE DI UN'AREA DESTINATA A CAMPO DI TIRO A VOLO
IN CONTRADA PONTE ARANCI

PROGETTO ESECUTIVO

ELABORATI GRAFICI
PLANIMETRIA DI PROGETTO
PER IL SUPERAMENTO DELLE BARRIERE ARCHITETTONICHE

elaborato SCALA
C.9.b 1:50



PROGETTAZIONE

Arch. Filippo Diana

Comune di Corleone

Città metropolitana di Palermo

Area 7 - Tecnica

VALIDAZIONE POSITIVA
ai sensi dell'art. 26 e comma 8
D.P.R. 50 del 2016

Corleone I, _____

COORD. SIC. IN FASE DI PROGETTAZIONE

Arch. Nazareno Salamone

R.U.P.
Geom. Paolo Russo

Sindaco
Dott. Nicolò Nicolosi

Assessore
Salvatore Schillaci

LEGENDA



PERCORSI PREFERENZIATI DISABILI



INGOMBRO SEDIA A RUOTE



DIREZIONE DI INGRESSO/USCITA




PERCORSO CARRABILE DI INGRESSO/USCITA



PERCORSO CARRABILE DI INVERSIONE PER USCITA



n. 05 PARCHEGGI RISERVATI

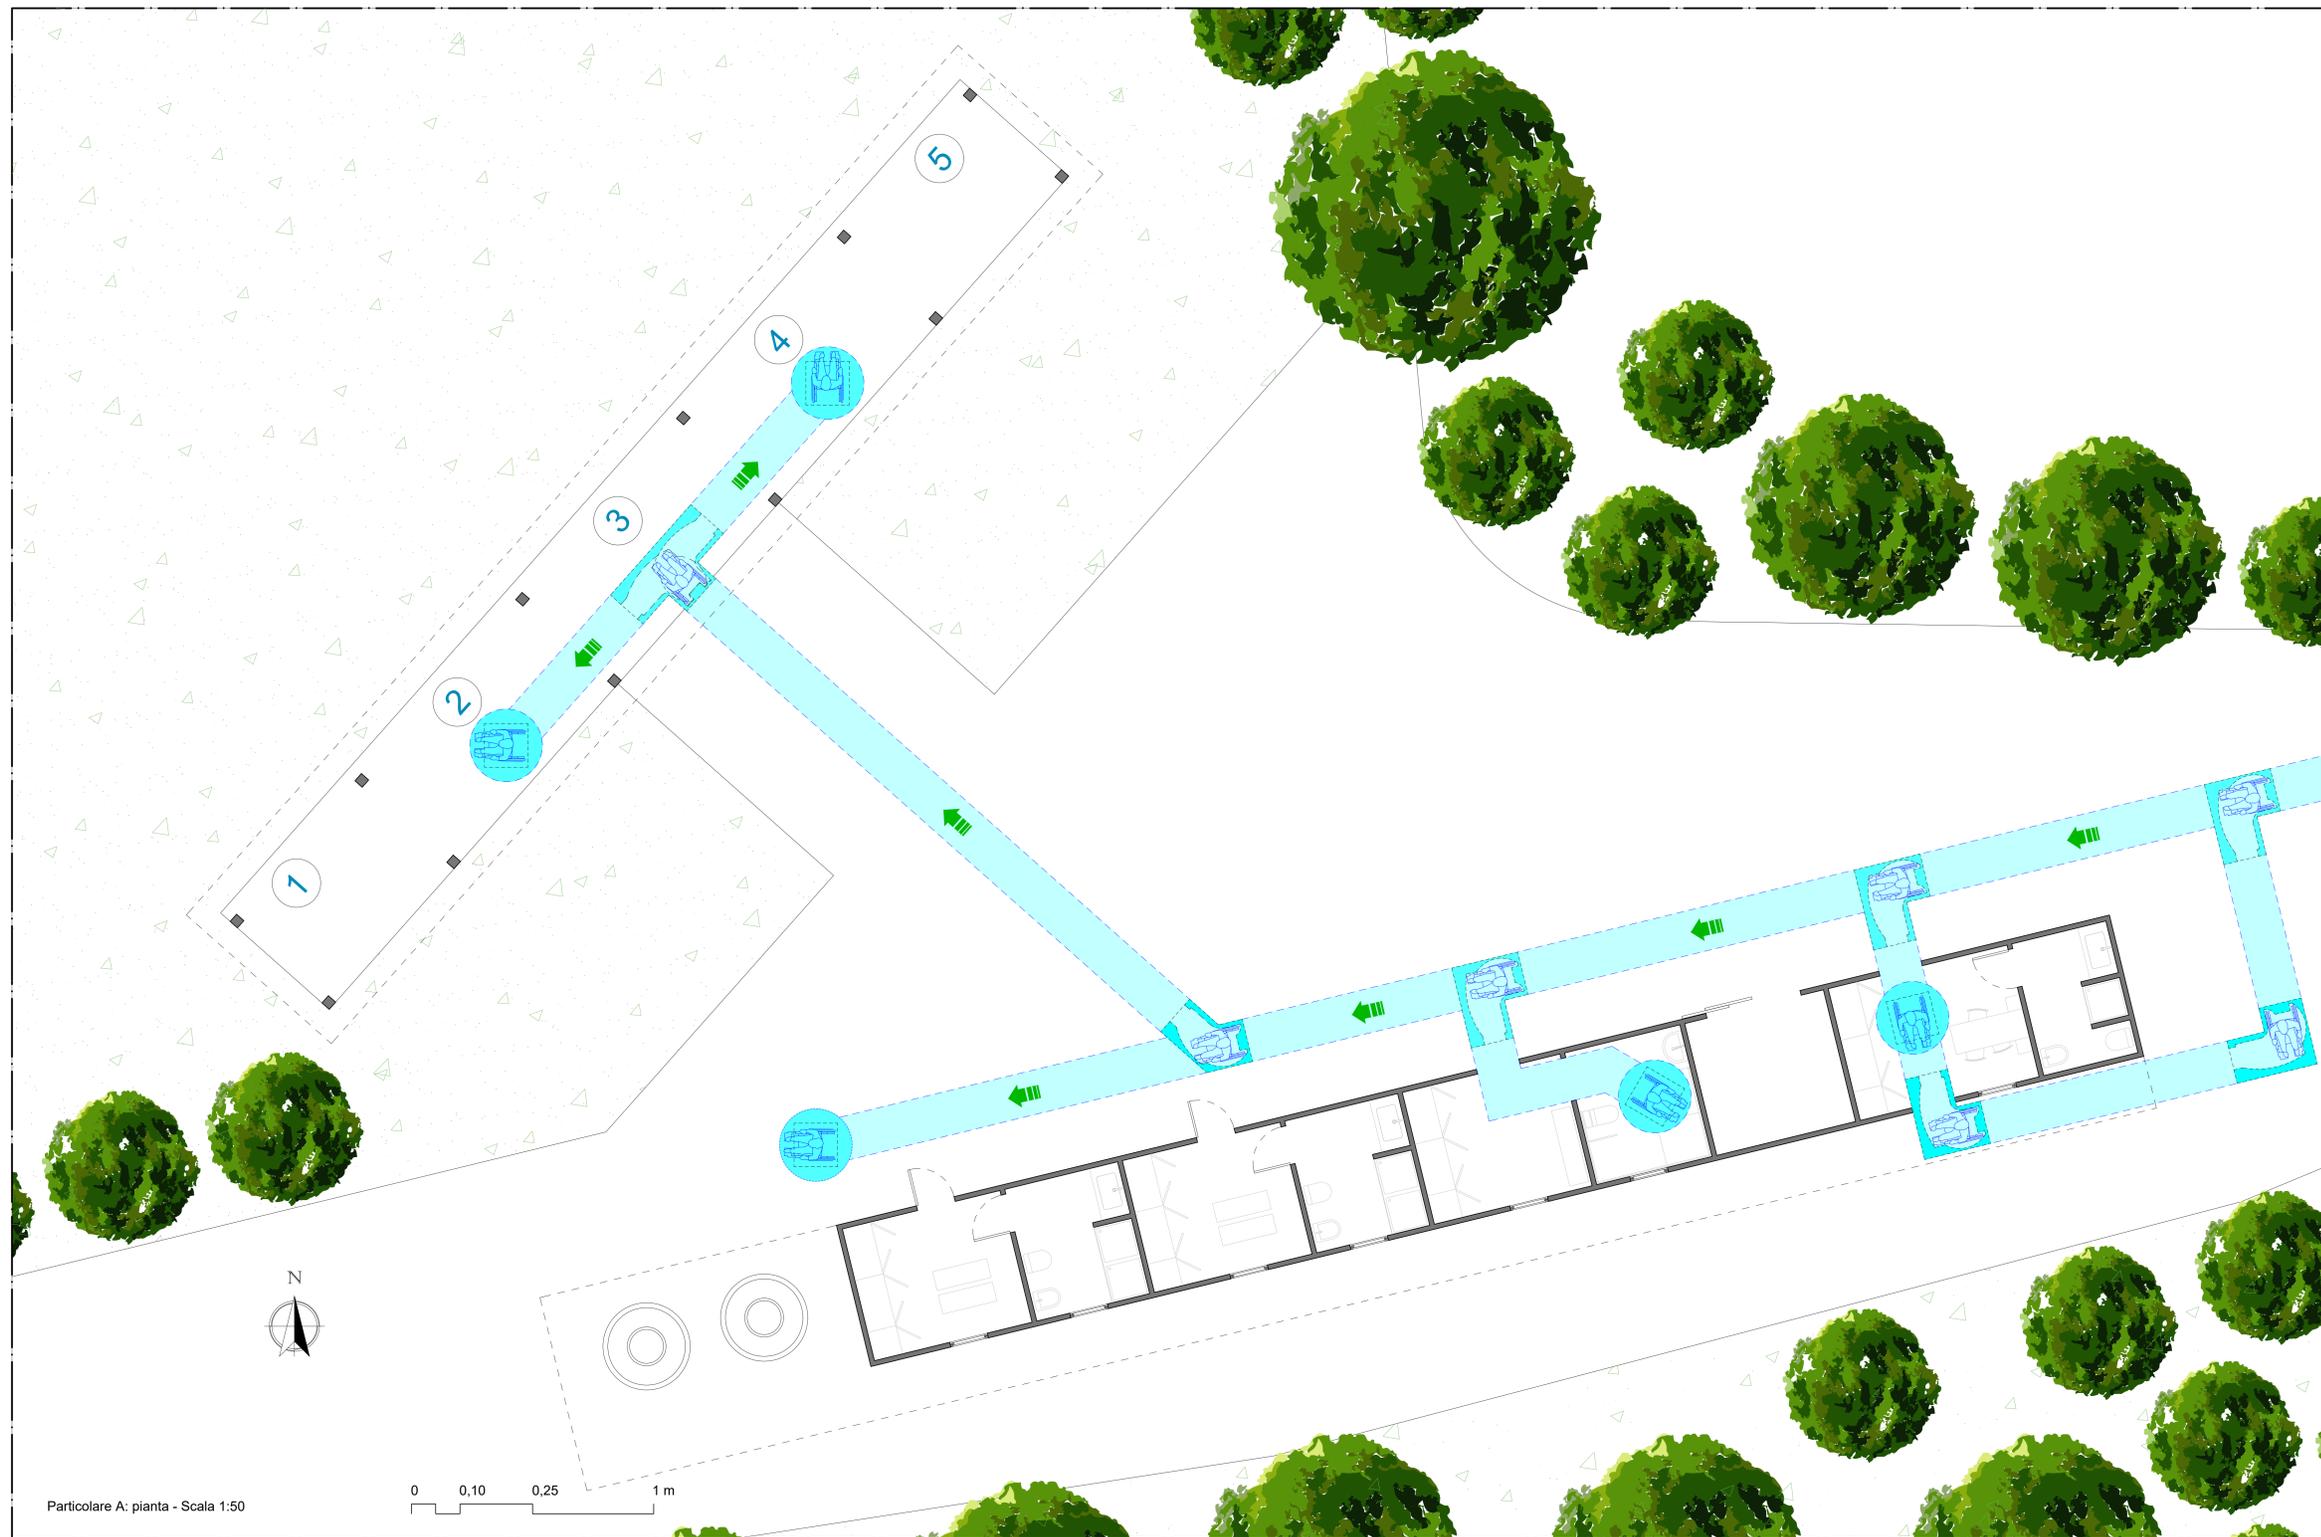

Particolare A: pianta - Scala 1:50