Schema strutturale Blocco B travate 7 - 13
IMPALCATO 1 COPERTURA

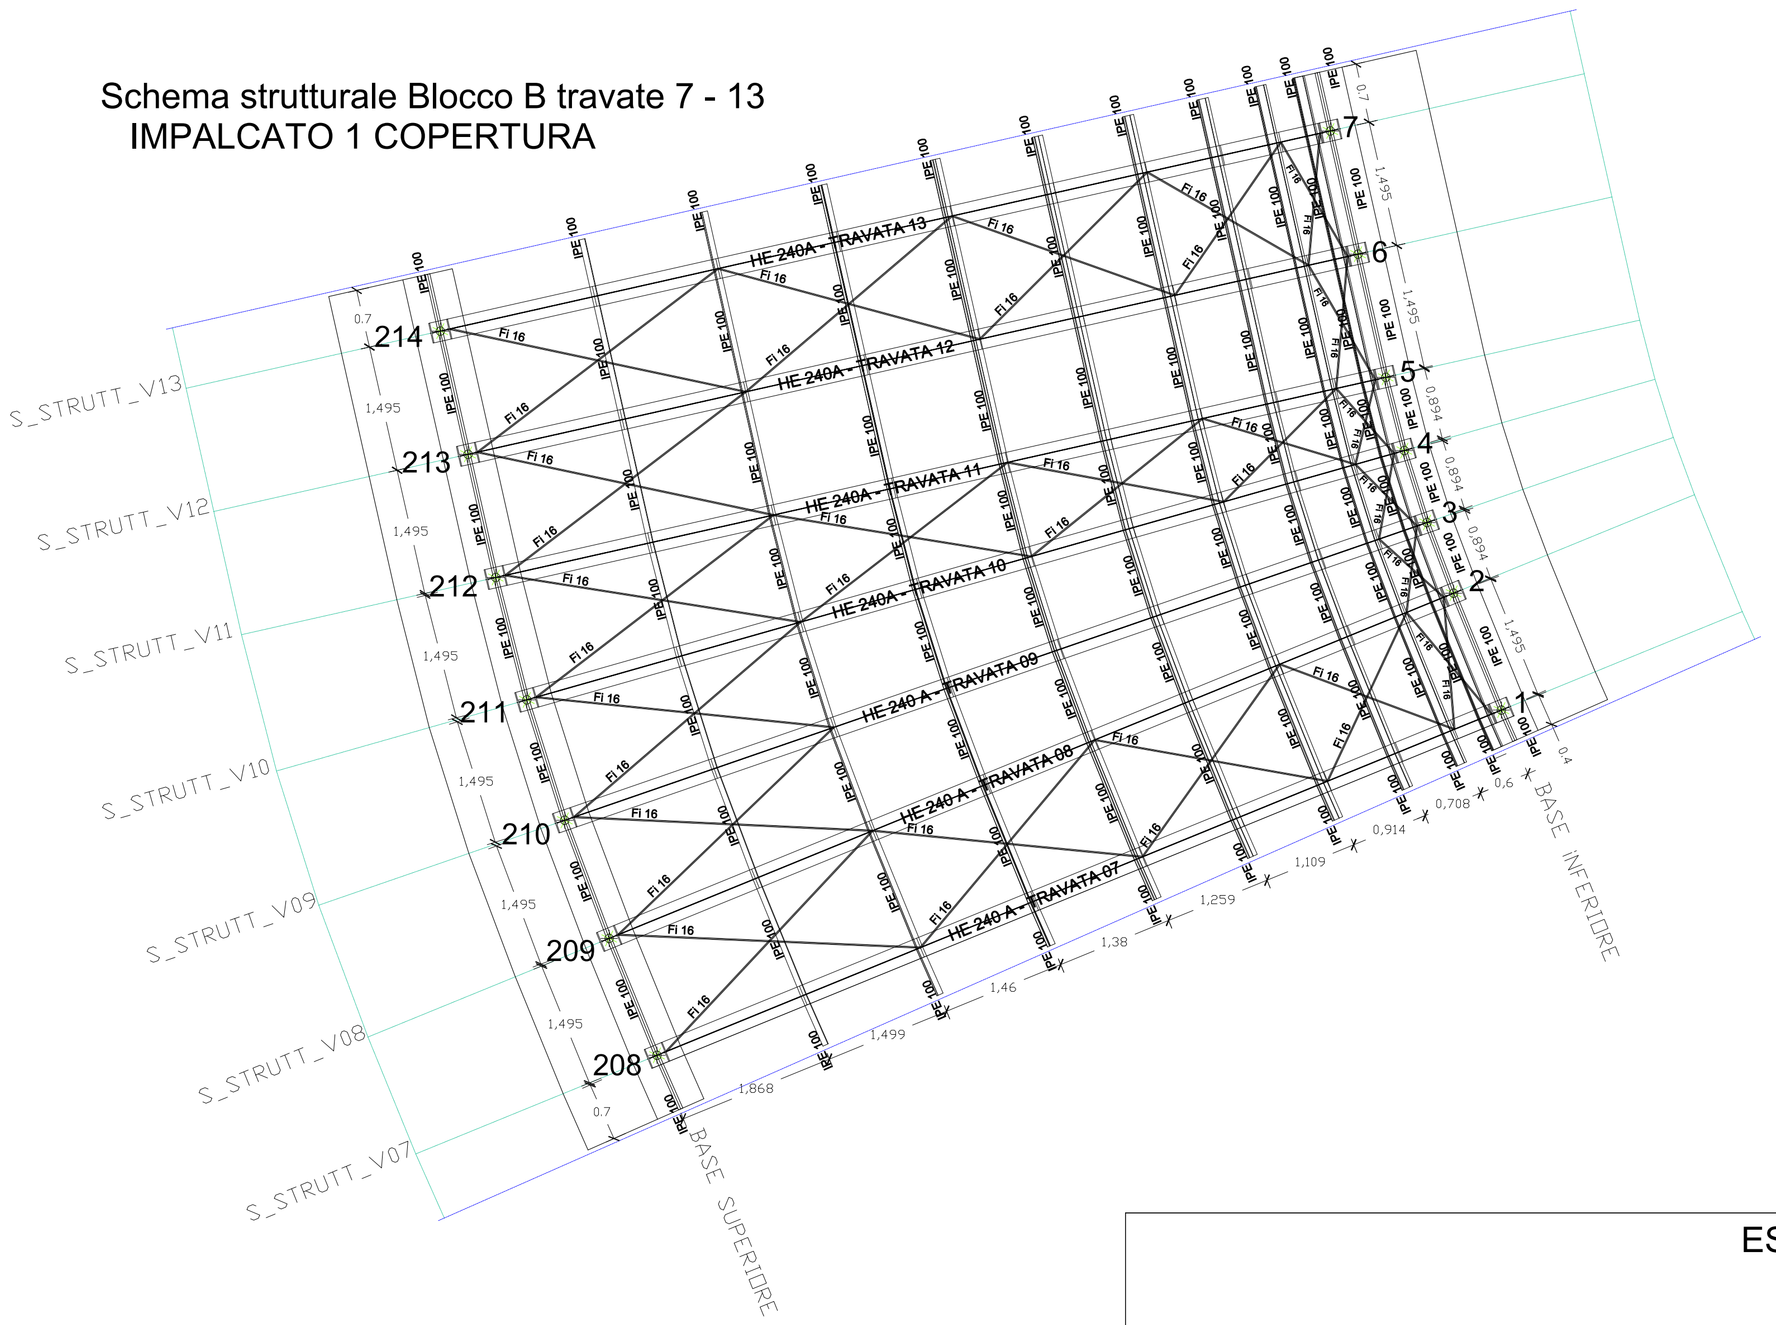

Scala 1:50

UBICAZIONE Blocco B

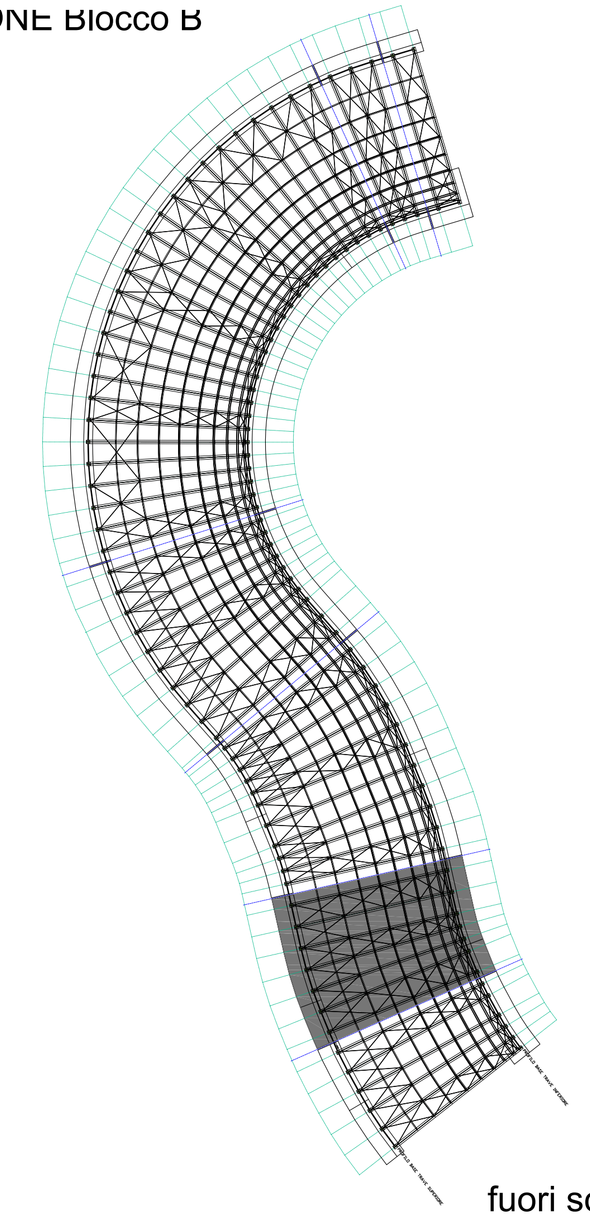

fuori scala

ESECUTIVI TRAVI DI FONDAZIONE

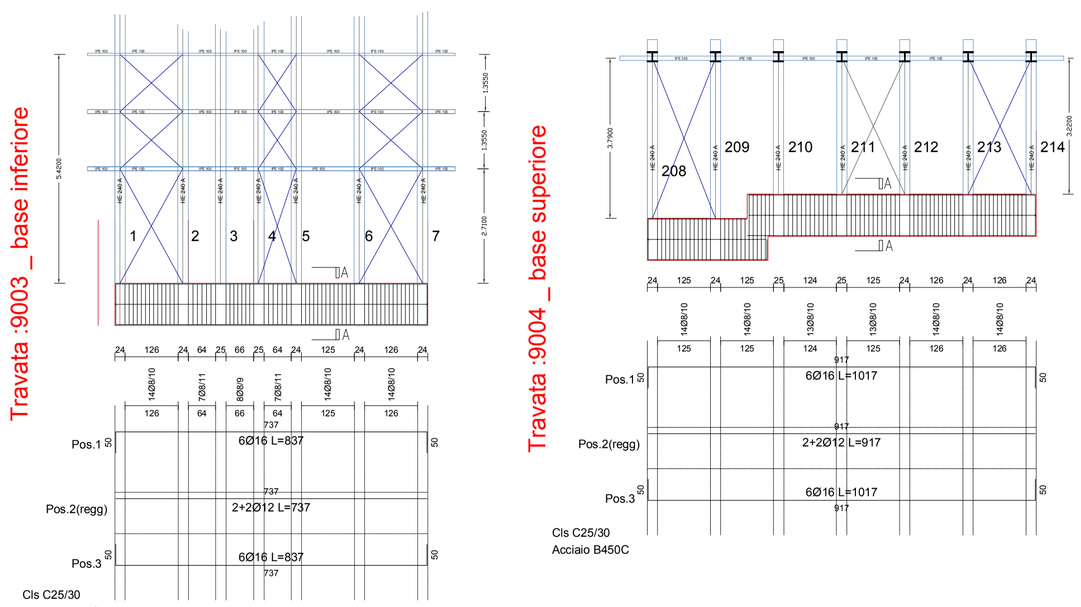

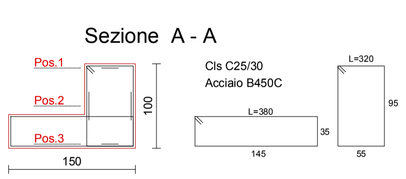

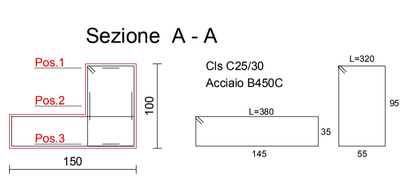

Scala 1:100

ESECUTIVI PROFILI IN ACCIAIO HEA240 (tipo S275)

trave dalla 7 alla 8

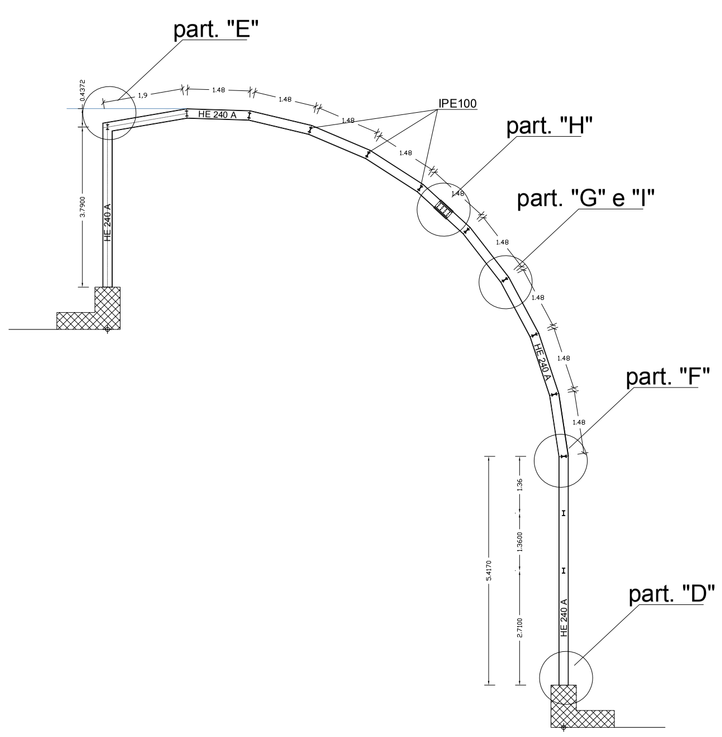

trave dalla 9 alla 13

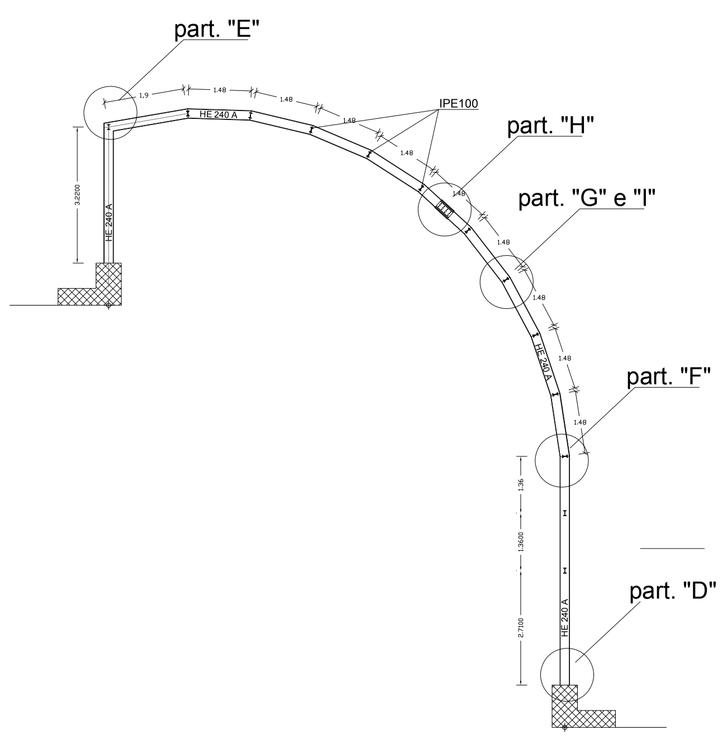

Scala 1:100

COMUNE DI BIANCAVILLA Provincia di Catania

OGGETTO: INTERVENTI DI BONIFICA./MESSA IN SICUREZZA PERMANENTE E RIPRISTINO AMBIENTALE DELL'AREA DI CAVA DI "MONTE CALVARIO"PER LA FRUIBILITA' A PARCO.-C.U.P.:C84G15000000001

PROGETTO ESECUTIVO

TITOLO ELABORATO: C-2.6.1 — SCALA: VARIE

INTERVENTO PROGETTUALE "GEOSITO DI TIPO MINERALOGICO" D.A. N.105/Gab del 15/04/2015.
D.Lgs 50/16 ART. 23 COMMA 8 - (DPR 207/10 art.33,lett.c – art. 36 lett.c)
BLOCCO "B" (TRAVATA DA 7 A 13)
PIANTA E SEZIONI ARMATURA TRAVI DI FONDAZIONE E TRAVATE DELLA STRUTTURA ACCIAIO E VETRO SUL GEOSITO

SPAZIO PER VISTI

SICON S.R.L. SERVIZI INTEGRATI PER L'INGEGNERIA CIVILE
Società certificata in servizi della norma UNI ISO 9001 : 2015

VERIFICA DELLA PROGETTAZIONE ESECUTIVA
ESITO ■ Positivo ☐ Negativo
ALLEGATO n. _____ - ELABORATO "C-2.6.1" al
Rapporto di Verifica conclusivo del _____
IL PROGETTISTA Ing. Placido Mancari
IL SOGGETTO VERIFICATORE SILVIN S.r.l. Prof. Ing. Gianni Rizzari
VISTO: IL RESPONSABILE UNICO DEL PROCEDIMENTO Geom. Antonino Ricceri

IL PROGETTISTA – RESPONSABILE DELLA V^ P.O. – AREA TECNICA
(Ing. Placido MANCARI)

IL R.U.P.
(Geom. Antonino Ricceri)

IL COLLABORATORE
(Geom. Placido Gentile)

IL SINDACO – Antonio Bonanno

DATA: MARZO 2018

REV.	DATA	MOTIVO DELLA REVISIONE
1	01/03/2018	RIFERIMETO DOCUMENTO UNITARIO: Approvato con decreto del Ministero dell'Ambiente e della Tutela del Territorio e del Mare Prot. N. 316/STA del 06/06/2017. ELABORATO REVISIONATO CON LE PRESCRIZIONE DI CUI AL DECRETO Prot. N. 316/STA
2	02/08/2018	RAPPORTO DI VERIFICA INTERMEDIO N. 1
3	01/10/2018	RAPPORTO DI VERIFICA INTERMEDIO N. 2