PROFILO 1 (PISTA)

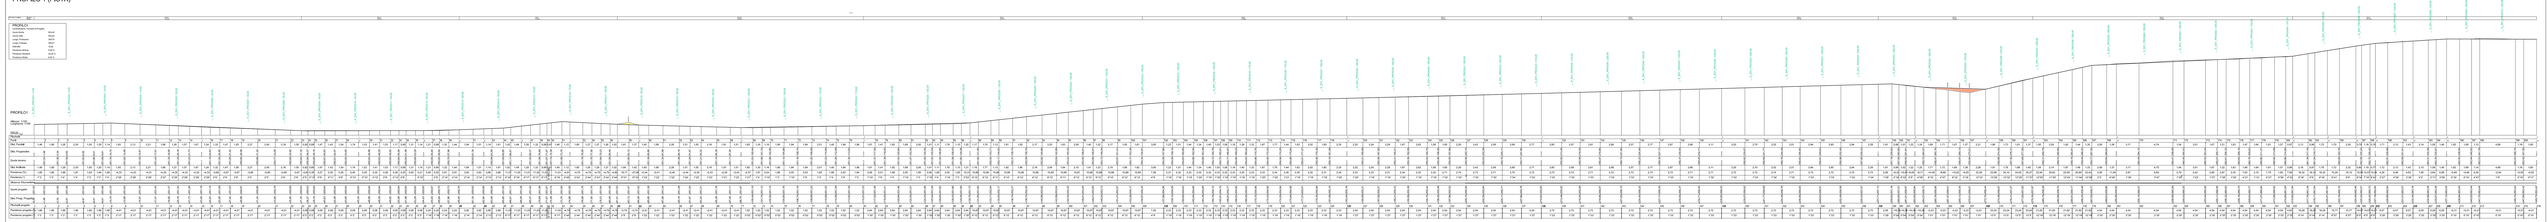

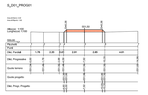

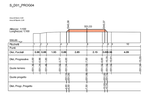

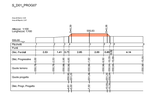

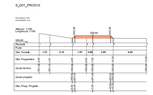

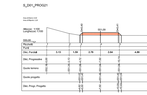

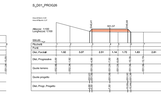

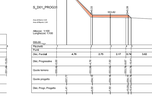

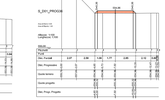

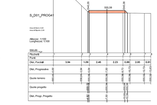

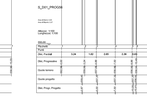

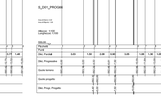

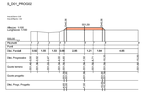

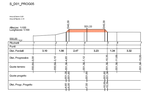

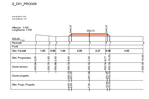

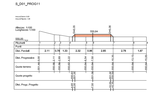

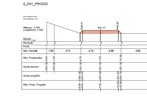

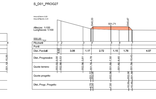

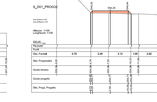

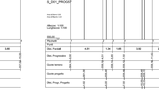

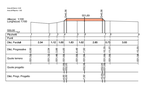

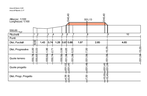

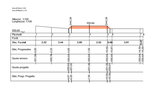

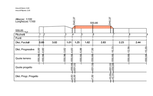

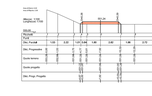

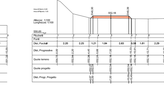

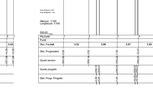

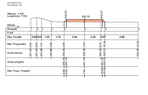

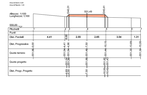

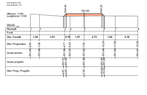

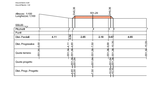

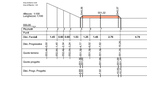

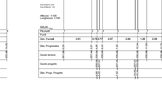

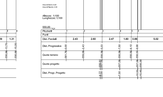

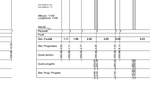

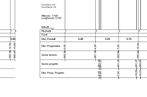

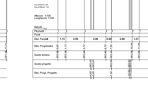

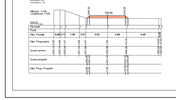

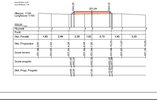

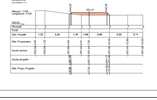

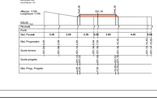

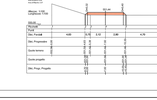

LEGENDA (piste)

STERRO

RIPORTO

COMUNE DI BIANCAVILLA Provincia di Catania

OGGETTO: INTERVENTI DI BONIFICA/MESSA IN SICUREZZA PERMANENTE E RIPRISTINO AMBIENTALE DELL'AREA DI CAVA DI "MONTE CALVARIO" PER LA FRUIBILITA' A PARCO - C.U.P.: C84G15000000001

PROGETTO ESECUTIVO

ELABORATO

11.1

SCALA 1:200

PISTA DI ACCESSO N. 1

PROFILO E SEZIONI

(dalla S_D01_PROG01 alla S_D01_PROG70)

D.LGS.50/16 ART. 23 COMMA 8 - (DPR 207/10 ART. 33 LETT. C - ART. 34 LETT. C)

PROGETTISTI

SICON srl

VERIFICA DELLA PROGETTAZIONE ESECUTIVA

(ART.55 Regolamento) ☐ Positiva ☐ Negativa

ALLEGATO n. _____ (LAVORATO '11.1' -)

Rapporto di Verifica conclusivo del: _____

IL PROGETTISTA
Ing. Paolo Mancari

IL SOGGETTO VERIFICATORE
Geol. Carmelo Rosano

VISTO:
IL RESPONSABILE UNICO DEL PROCEDIMENTO
Geom. Antonino Bonanno

IL R.U.P.
(Geom. Antonino Bonanno)

IL COLLABORATORE
(Geom. Placido Gentile)

IL SINDACO – Antonio Bonanno

DATA: MARZO 2018

REV.	DATA	OGGETTO DELLA REVISIONE
0	01/06/2016	PRIMA EMISSIONE
1	01/12/2016	RAPPORTO DI VERIFICA INTERMEDIO N. 1
2	01/12/2016	RAPPORTO DI VERIFICA INTERMEDIO N. 2
3		
4		