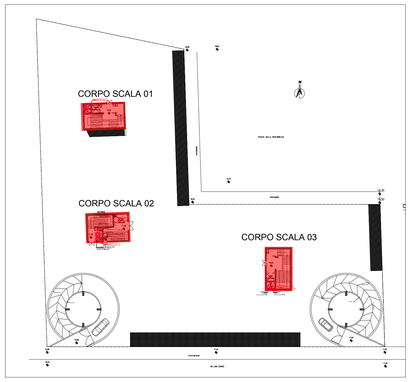

PIANTA CHIAVE - no scala

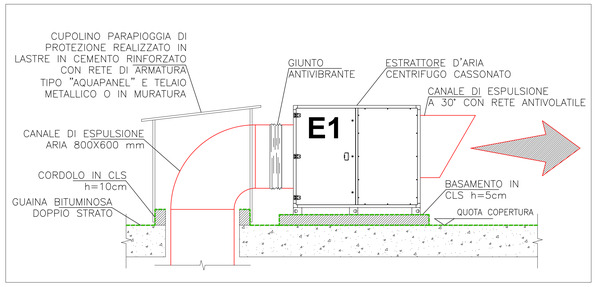

PARTICOLARE TIPO INSTALLAZIONE ESTRATTORE ARIA
SU COPERTURA VANI SCALA - scala 1:20

TABELLA ESTRATTORI ARIA

SIGLA	TIPO	PORTATA ARIA (mc/h)	PREVALENZA (Pa)	POTENZ. ELETTRICA ASSORBITA (kW)	ALIMENTAZIONE ELETTRICA
E-01	2-CASSONATO	9000	300	2,20	380-420v/50Hz/3ph
E-02	3-CASSONATO	600	200	0,16	220-240v/50Hz/1F

E-01 – CASSONETTO VENTILANTE PER MONTAGGIO ORIZZONTALE CON TELAIO PORTANTE IN PROFILATI D'ALLUMINIO ESTRUSO E PANNELLI SANDWICH, GIRANTE CENTRIFUGA A PALE AVANTI ACCOPPIATA A MOTORE ELETTRICO TRIFASE MEDIANTE TRASMISSIONE A CINGHIE E PULEGGE REGOLABILI E REGOLATORE ELETTRONICO PER VARIARE LA PORTATA D'ARIA. TETTUCCIO DI PROTEZIONE E CUFFIA CON RETE PER INSTALLAZIONE ALL'ESTERNO.

E-02 –CASSONETTO VENTILANTE INSONORIZZATI PER CONDOTTI CIRCOLARI, CASSA DI CONTENIMENTO IN LAMIERA D'ACCIAIO ZINCATA CON ISOLAMENTO ACUSTICO IN FIBRA DI VETRO, GIRANTE CENTRIFUGHA A PALE CURVE, MOTORE MONOFASE A ROTORE ESTERNO REGOLABILE, DIRETTAMENTE ACCOPPIATO, VARIATORE DI VELOCITÀ IN MODO CONTINUO TRAMITE REGOLATORE AD AUTOTRASFORMATORE O ELETTRONICO. TETTUCCIO DI PROTEZIONE E CUFFIA CON RETE PER INSTALLAZIONE ALL'ESTERNO.

BOCCHETTE E GRIGLIE DI RIPRESA

SIGLA	TIPO	PORTATA [m³/h]	DIMENSIONI [mm]
R1	Valvola di ventilazione per bagni Dn150 in polipropilene o acciaio preverniciato bianco	100	Dn150

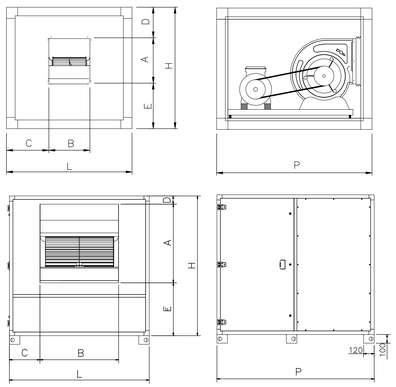

PESI E DIMENSIONI- ESTRATTORE E-01

Modello	L	H	P	A	B	C	D	E	Peso (kg)
E-01	950	950	1200	478	557	196,5	105	367	160

DIMENSIONI (mm) PESO (kg)

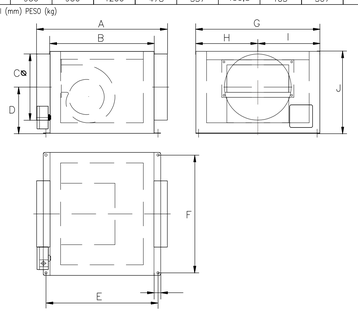

PESI E DIMENSIONI- ESTRATTORE E-02

Taglia	A	B	ø C	D	E	F	G	H	I	J	Peso(kg) EC
200	490	390	200	200	420	345	365	182,5	182,5	310	14,4

EMISSIONE	DATA	MODIFICHE
A	2017.11.10	PRIMA EMISSIONE
B	2018.06.15	SECONDA EMISSIONE

COMUNE DI CATANIA

Completamento del Piano di Risanamento del Rione S. Berillo

Convenzione urbanistica del 16/11/2012 tra Comune di Catania e Istica s.p.a. - C.E.Co.S. s.r.l. - Risanamento San Berillo s.r.l.

OPERE DI URBANIZZAZIONE PRIMARIA - PARCHEGGI PUBBLICI INTERRATI CON SOVRASTANTE E ATTIGUA AREA A VERDE ATTREZZATO Vp1-Vp2

PROGETTO ESECUTIVO

IMPIANTO DI VENTILAZIONE MECCANICA
COPERTURE, PIANO 0, PIANO -1 E CORPI SCALA

Tav:IaP

Scala: 1/50

Dott. Arch. Pepino Lumia
Dott. Arch. Jacopo Manna
Dott. Ing. Paola Montalbano
Dott. Arch. Roberto Gullo
Dott. Arch. Leonardo De Falco
Consulenza impianti elettrici e speciali:
B&T Ingegneria

Geologia e Progetti
Dott. Geologo Carmelo Maria Monaco
Dott. Geologo Corrado Doglio
Dott. Geologo Renato Morabito
Dott. Geologo Adriano Piampiano
Dott. Ing. Luigi Corsaro

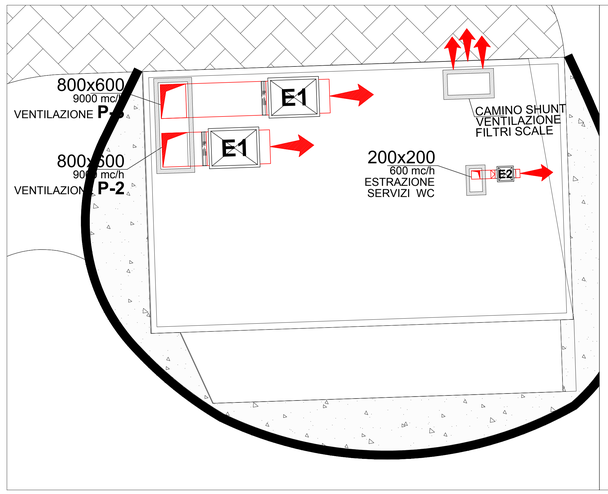

CORPO SCALA 01 - PIANTA COPERTURA scala 1:50

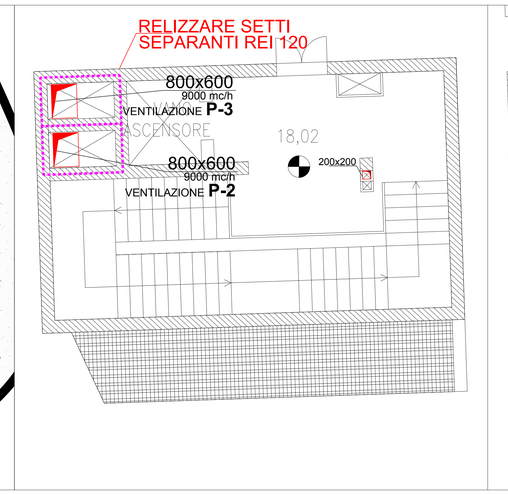

CORPO SCALA 01 - PIANTA PIANO 0 scala 1:50

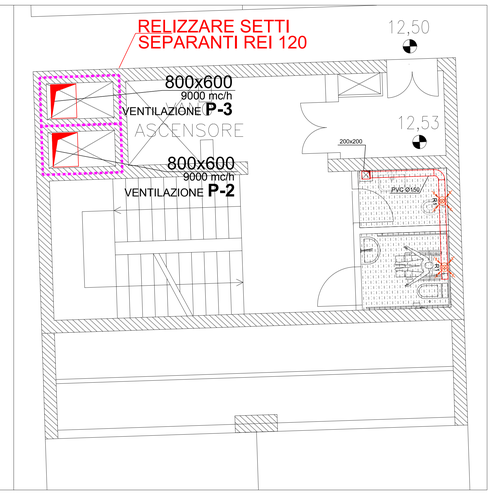

CORPO SCALA 01 - PIANTA PIANO -1 scala 1:50

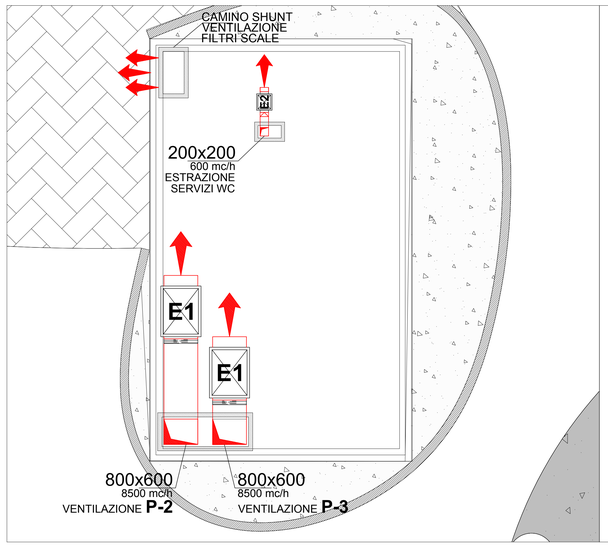

CORPO SCALA 03 - PIANTA COPERTURA scala 1:50

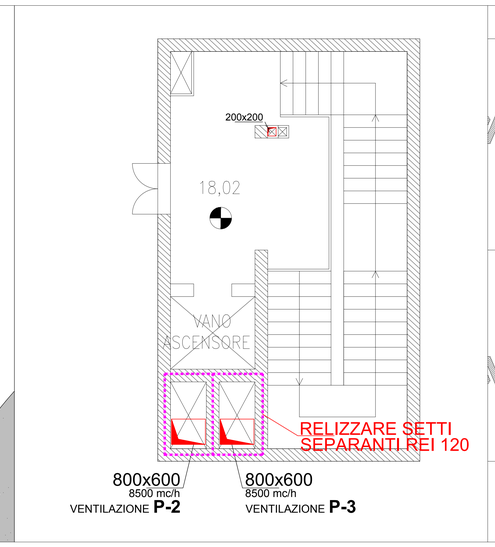

CORPO SCALA 03 - PIANTA PIANO 0 scala 1:50

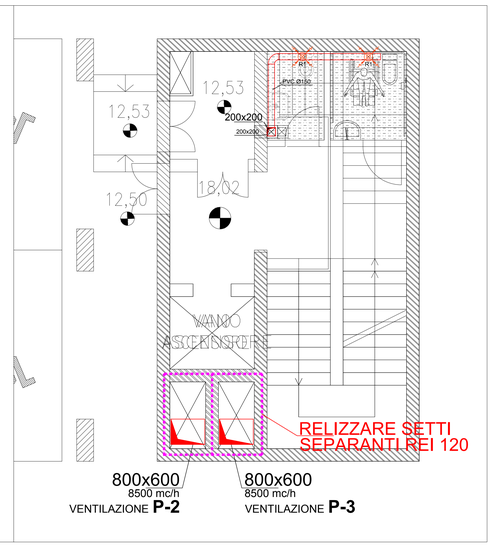

CORPO SCALA 03 - PIANTA PIANO -1 scala 1:50

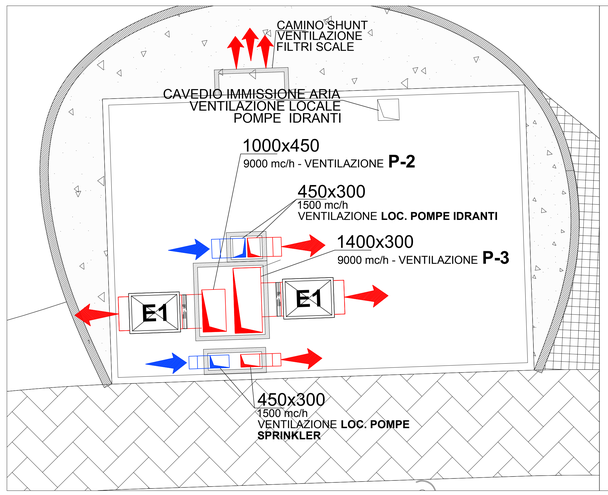

CORPO SCALA 02 - PIANTA COPERTURA scala 1:50

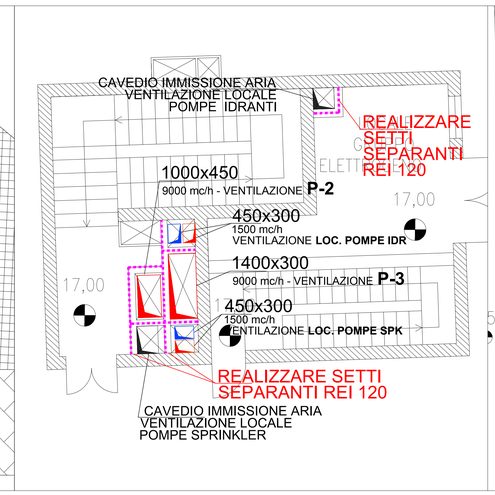

CORPO SCALA 02 - PIANTA PIANO 0 scala 1:50

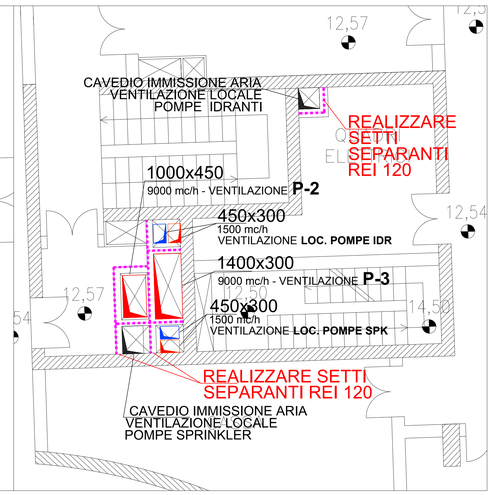

CORPO SCALA 02 - PIANTA PIANO -1 scala 1:50