


LEGENDA FINITURE

-  Pavimentazione industriale a spolvero di quarzo eseguito con calcestruzzo C25/30 classe d'esposizione X0, classe di consistenza S4
-  Piastrelle e pezzi speciali in grès porcellanato di 1° scelta, piastrelle 20x20 cm s = 8 mm. Battiscopa in ceramica
-  Lastre di marmo Botticino, di ottima qualità dello spessore di 3 cm, con superfici a coste in vista levigate. Zocchetto in marmo lucidato del tipo Botticino
-  Verniciatura protettiva del calcestruzzo armato a faccia vista, costituita da colore a base di silicati di potassio modificati e carichi minerali secondo le norme VOB/C DIN 18363 2.4.6.
-  Tinteggiatura per interni con pittura lavabile di resina vinilacrilica emulsionabile (idropittura)
-  Grigliato per paratie SHUNT

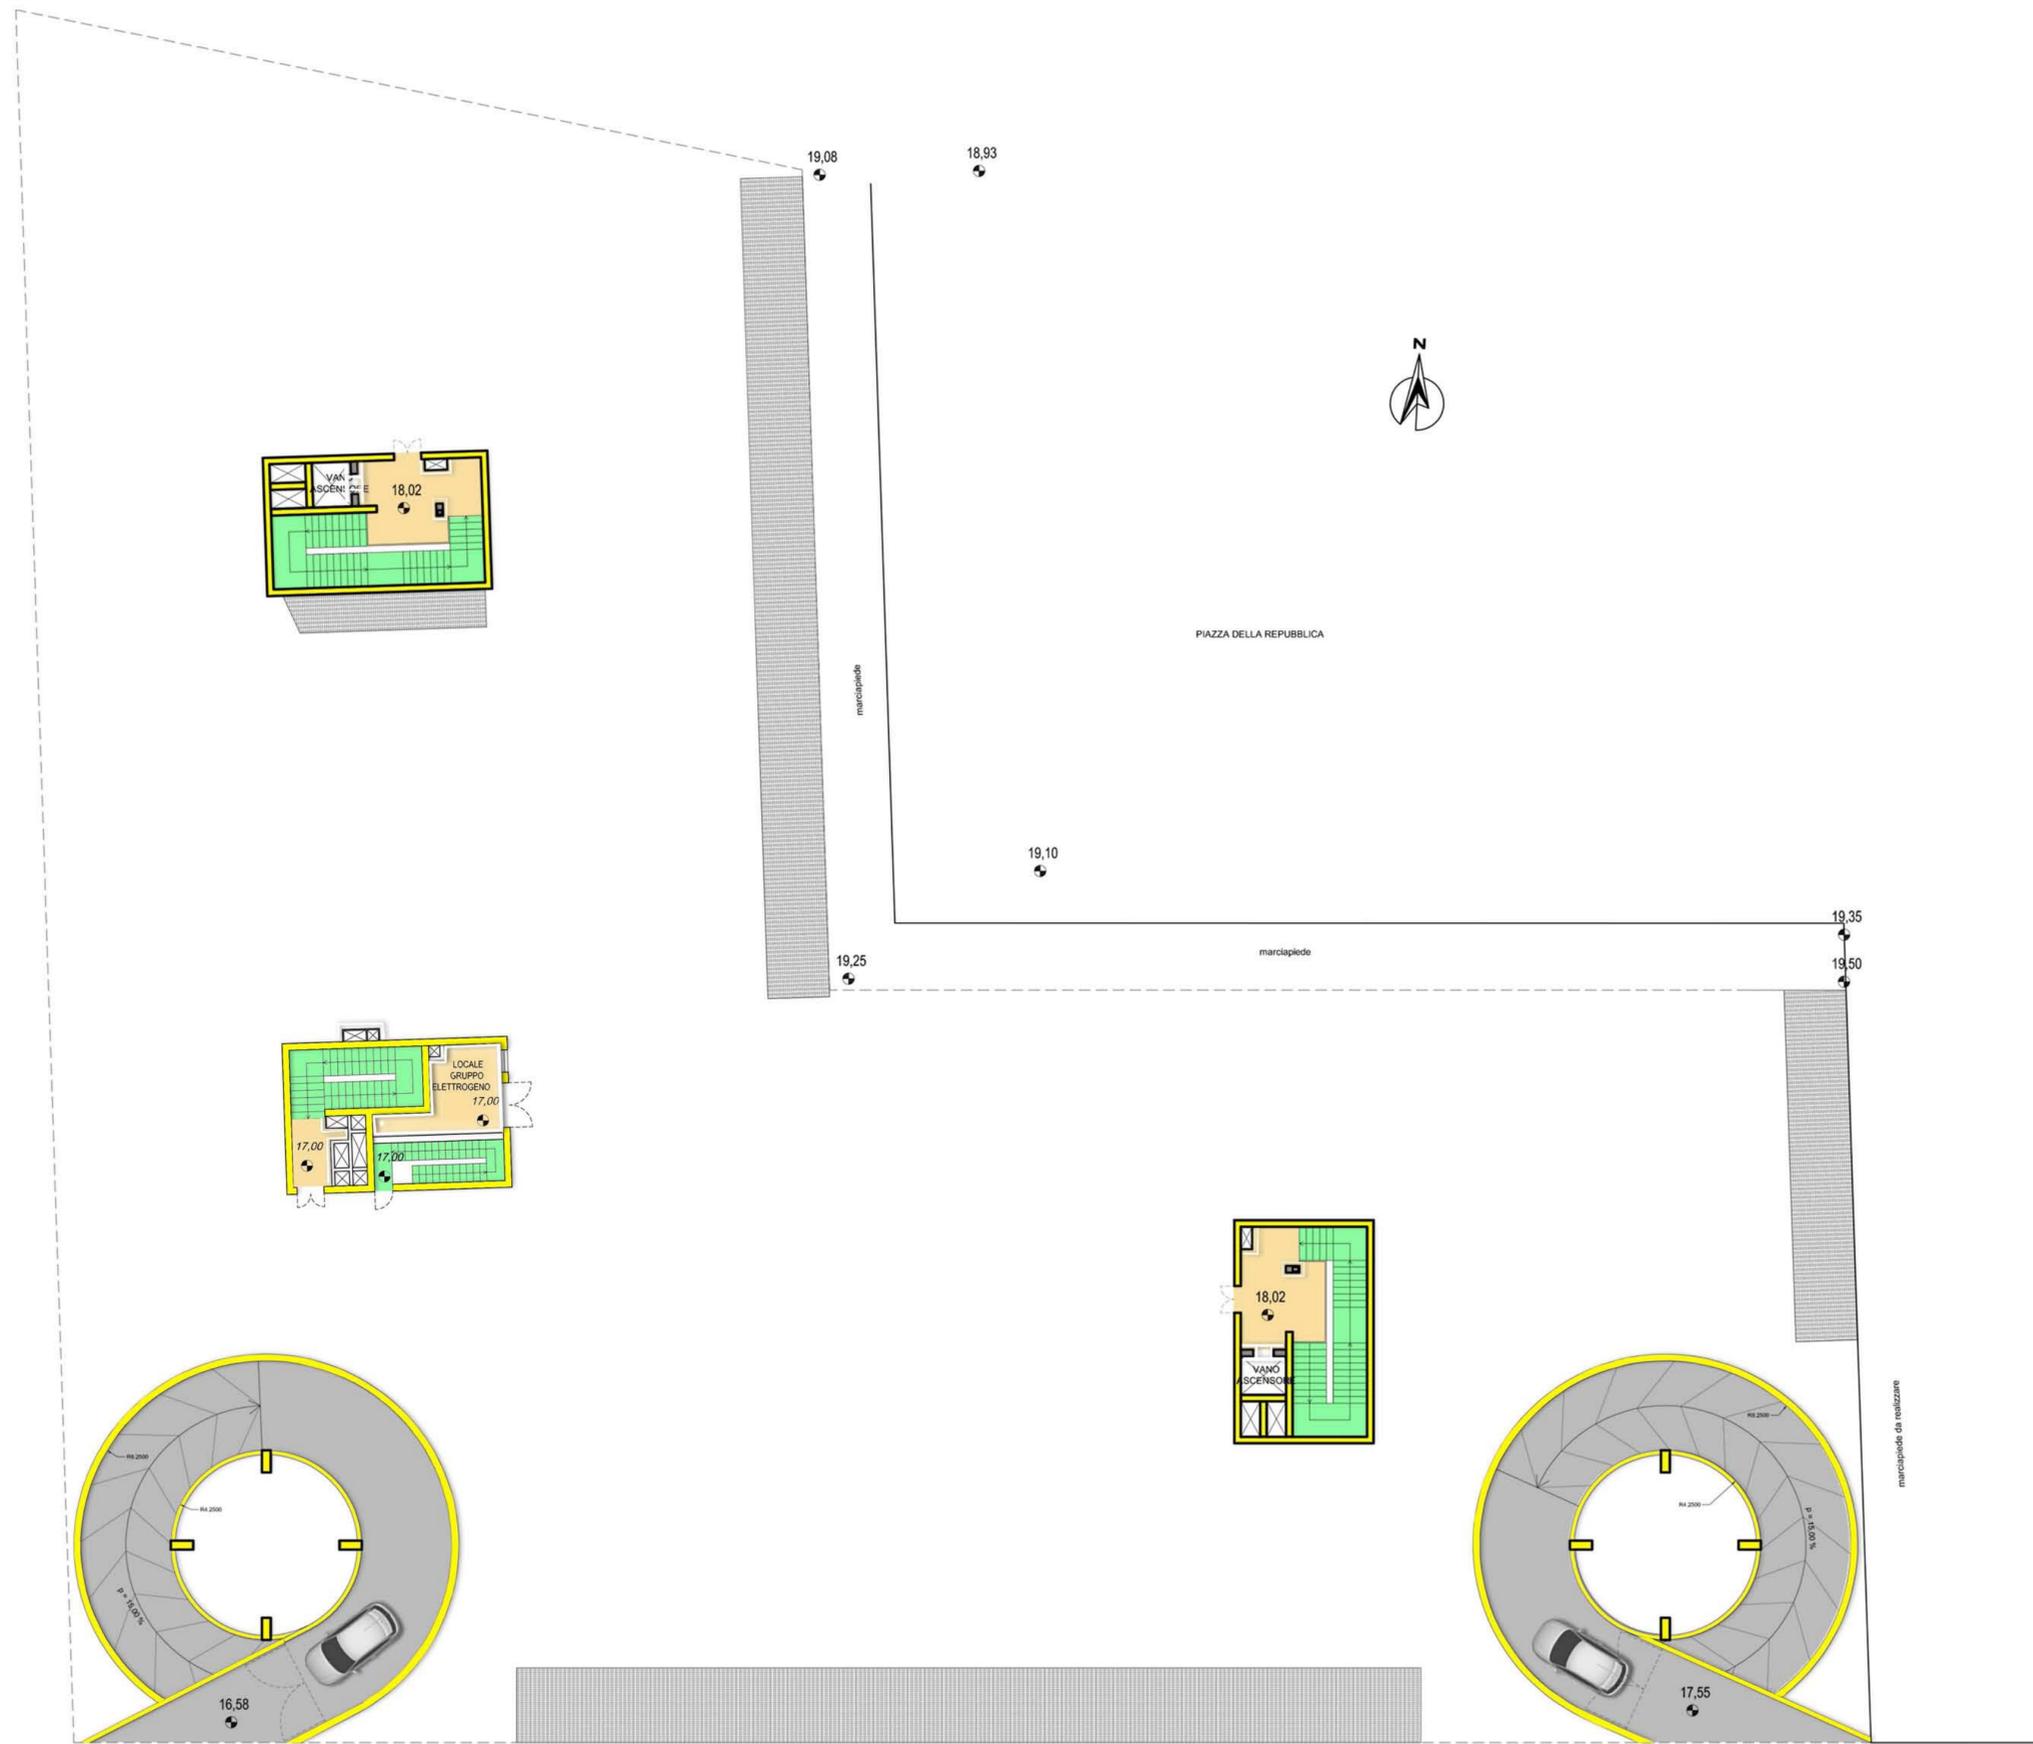

| EMISSIONE | DATA | MODIFICHE |
|-----------|------------|-------------------|
| A | 2017.11.10 | PRIMA EMISSIONE |
| B | 2018.06.15 | SECONDA EMISSIONE |
| | | |
| | | |

COMUNE DI CATANIA

Completamento del Piano di Risanamento del Rione S. Berillo
 Convenzione urbanistica del 16/11/2012 tra Comune di Catania e Istica s.p.a. - C.E.Co.S. s.r.l. - Risanamento San Berillo s.r.l.

OPERE DI URBANIZZAZIONE PRIMARIA - PARCHEGGI PUBBLICI INTERRATI CON SOVRASTANTE E ATTIGUA AREA A VERDE ATTREZZATO Vp1-Vp2

PROGETTO ESECUTIVO

ABACO PAVIMENTAZIONI E RIVESTIMENTI
 PIANO TERRA PARCHEGGI

Tav: P16/b
 Scala: 1:200



