



INQUADRAMENTO
AREA

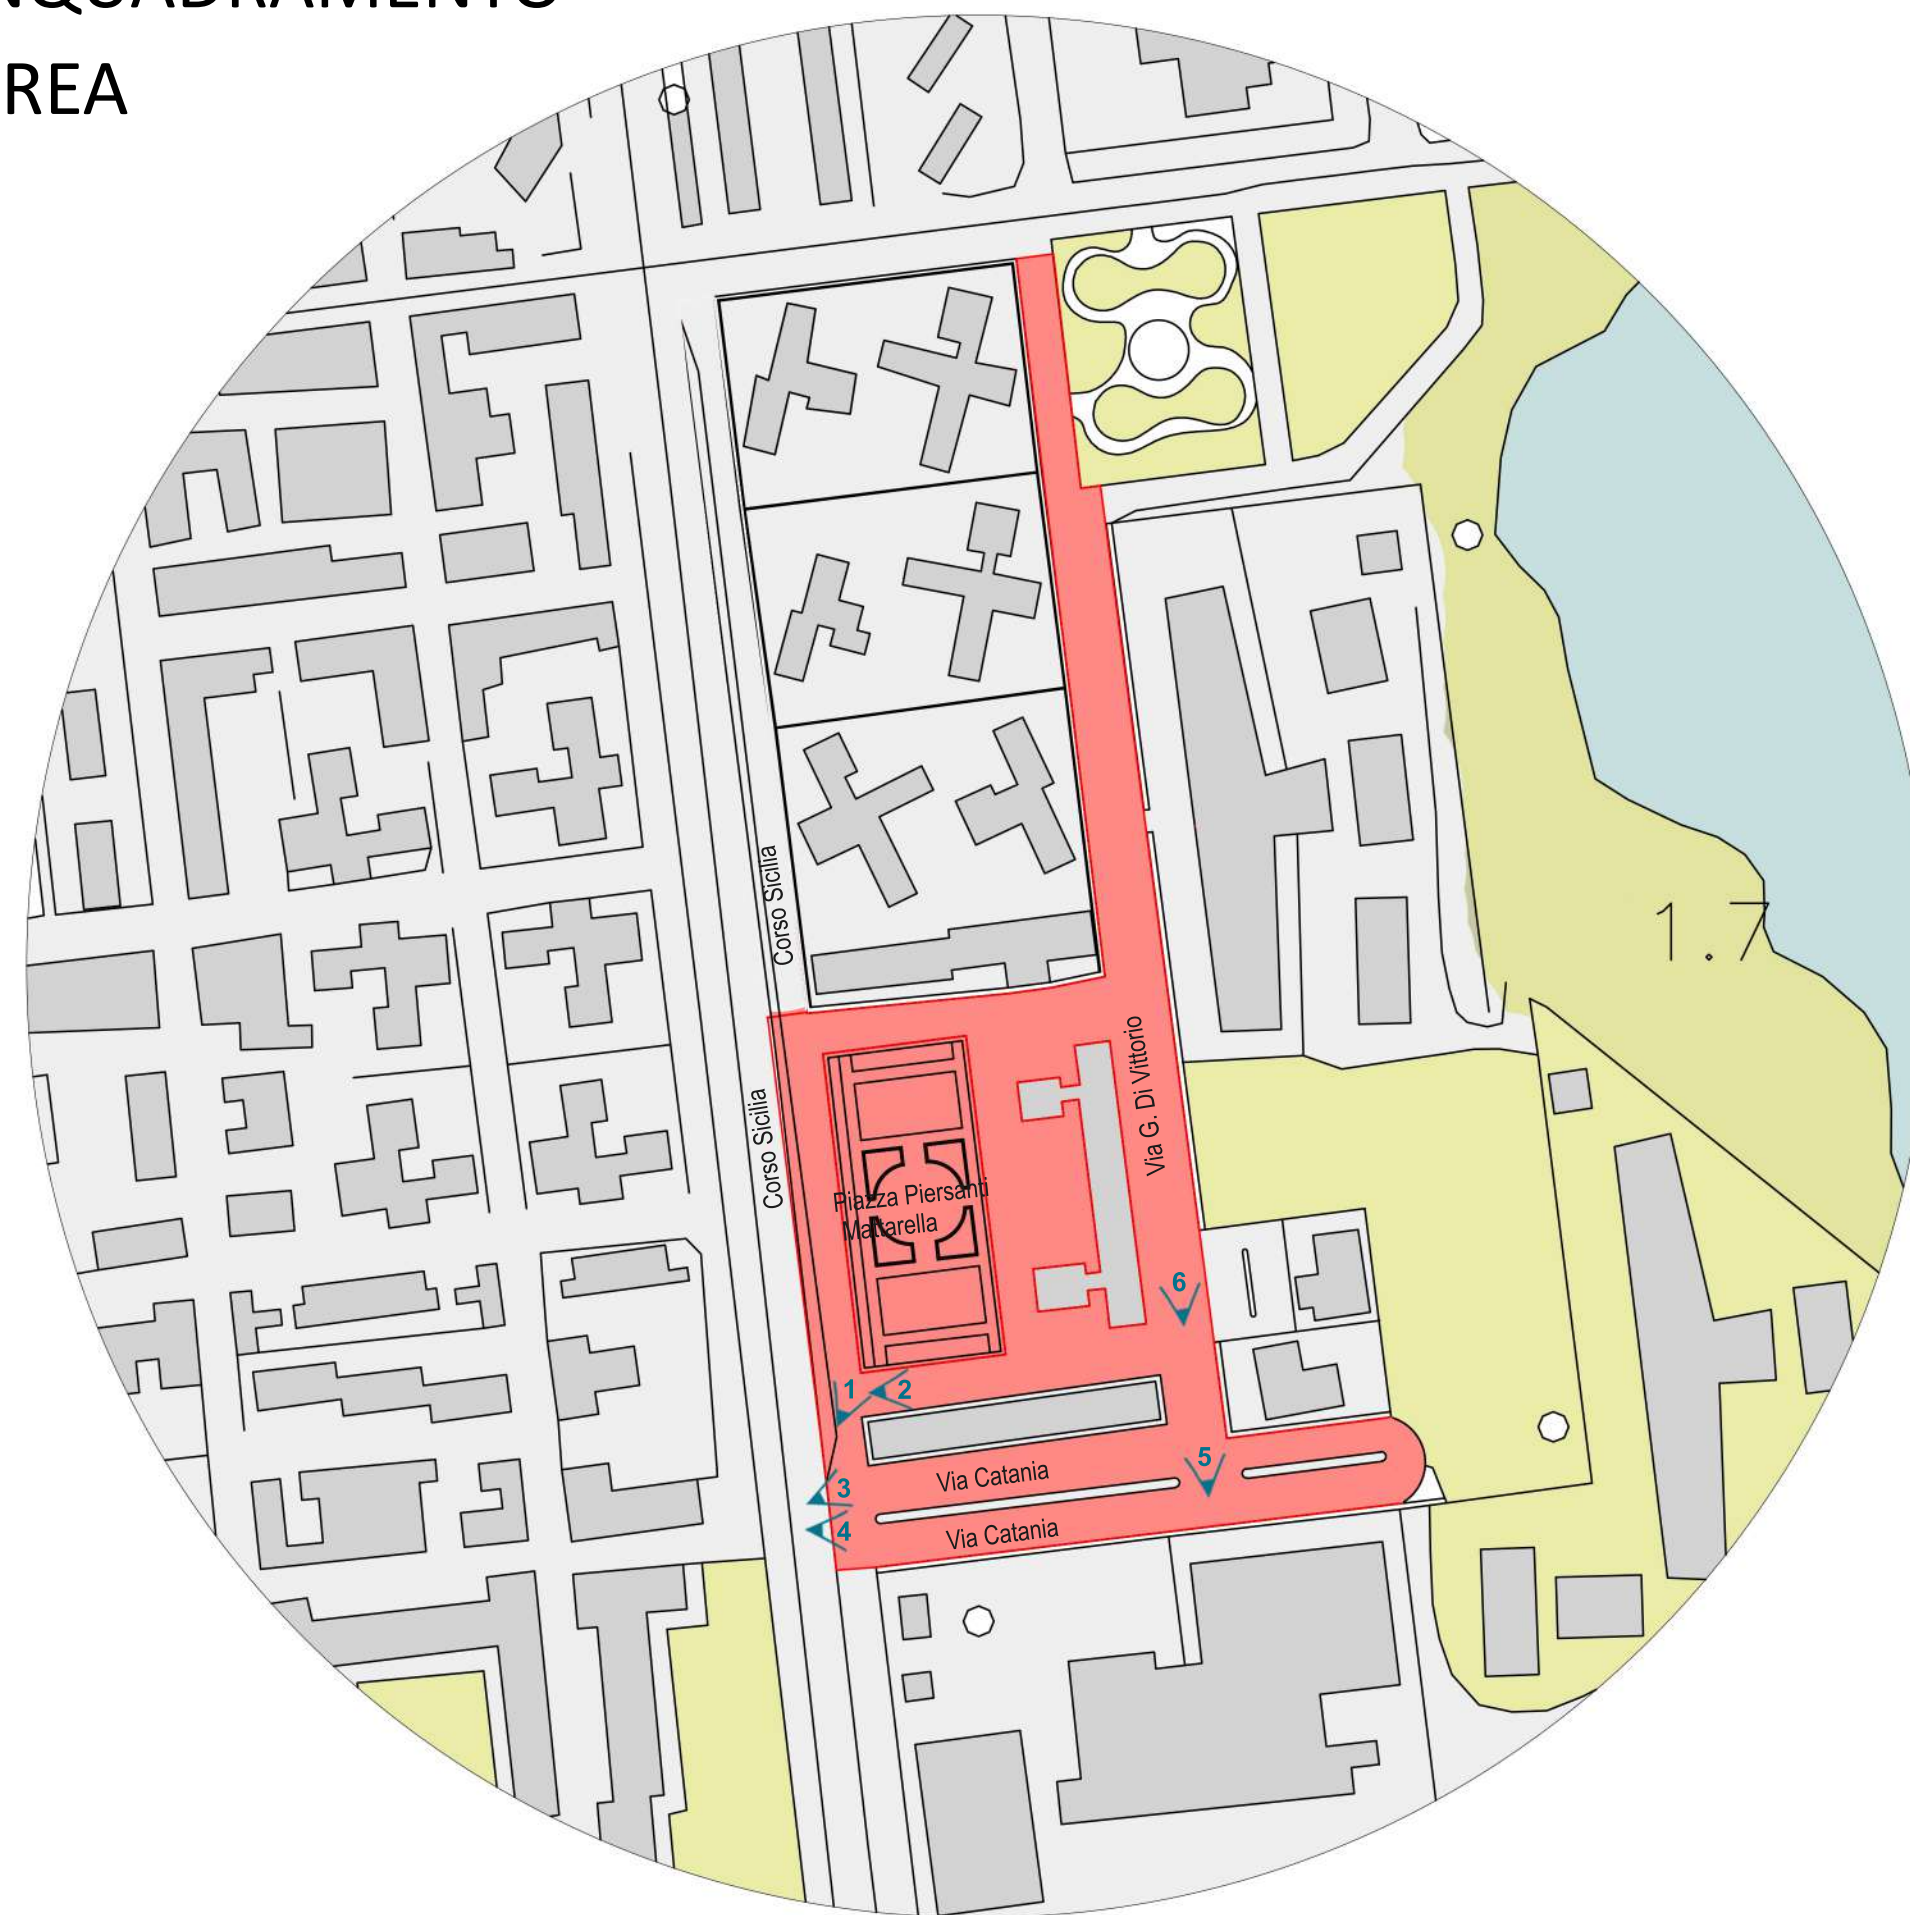

Scala 1:2000

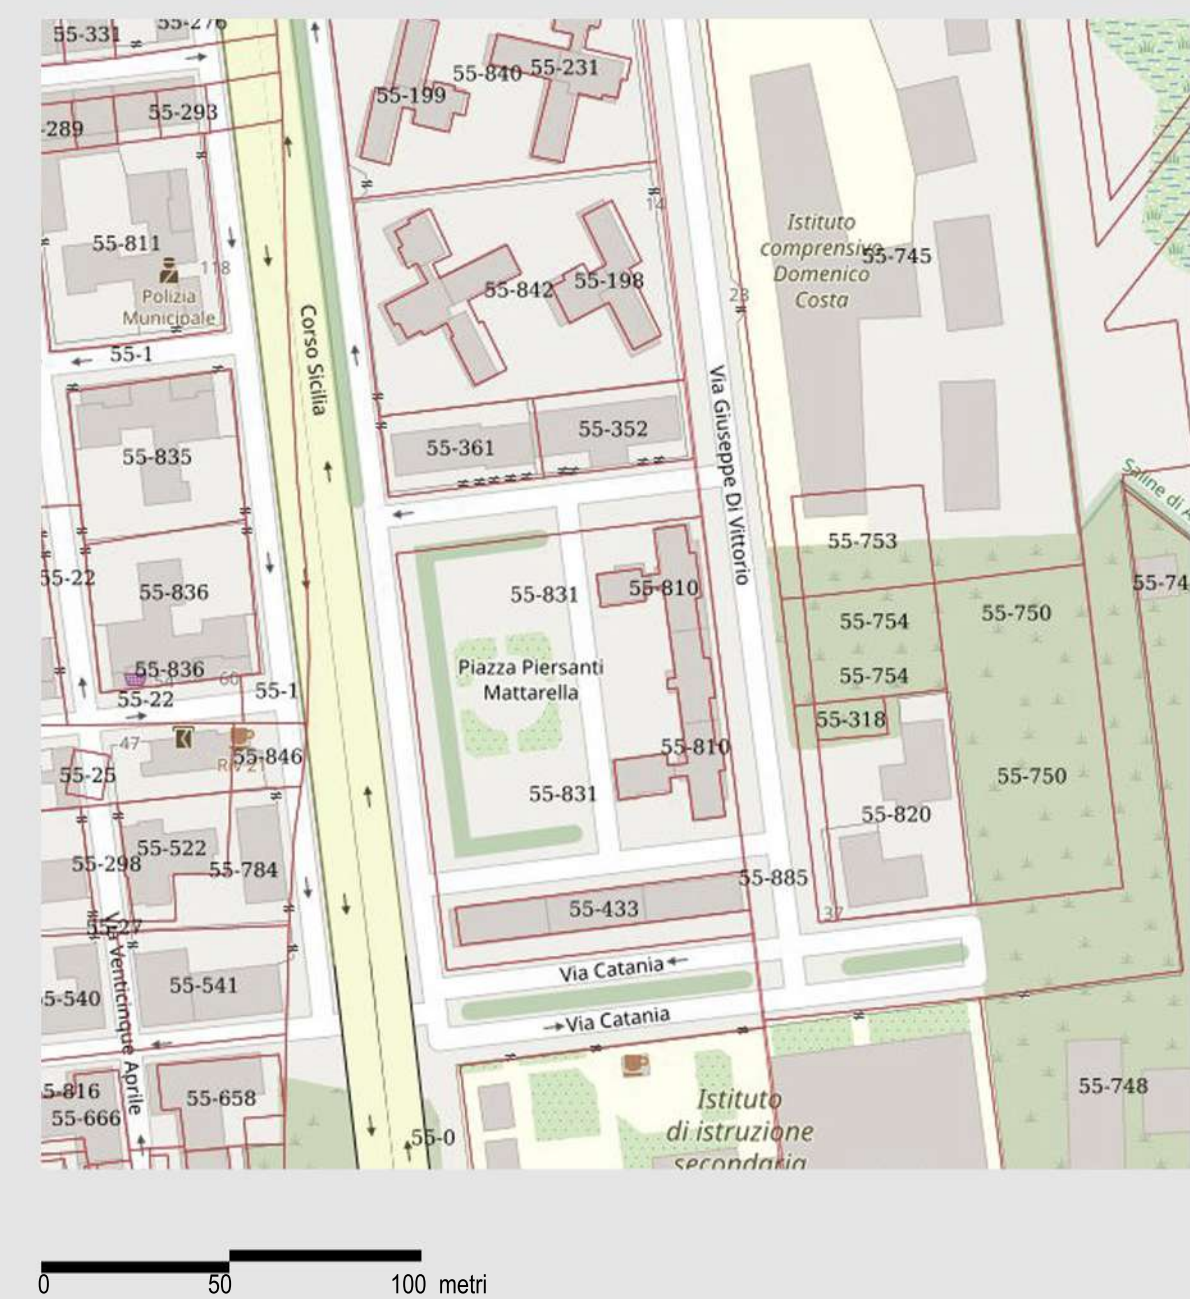

Vista 1. Piazza Mattarella



Vista 2. Piazza Mattarella



Vista 3. Via Catania



Vista 4. Via Catania



Vista 5. Via G. di Vittorio



Vista 6. Via G. di Vittorio



COMUNE DI AUGUSTA
LIBERO CONSORZIO COMUNALE DI SIRACUSA
IV SETTORE LL.PP.

IV SETTORE LAVORI PUBBLICI

OGGETTO	PROGETTO PER LA RIVALUTAZIONE URBANA DELLE AREE A SUD-EST DEL RIONE BORGATA
SITO	RIQUALIFICAZIONE DI VIA G. DI VITTORIO-PIAZZA MATTARELLA-VIA CATANIA
PROGETTISTA	Arch. Ottavio Mingo Ing. Gianfranco Passanisi
RUP	Dott. Salvatore Licciardello
ELABORATI GRAFICI	ORTOFOTO RILIEVO AEROFOTOGGRAMMETRICO INQUADRAMENTO FOGLI/PARTICELLE FOTO