

COMUNE DI
BARRAFRANCA



PEEG0202

CDL
ELABORATO

PROGETTO DEFINITIVO - ESECUTIVO

"RIQUALIFICAZIONE ED EFFICIENTAMENTO
ENERGETICO DELLA RETE DI ILLUMINAZIONE
PUBBLICA DEL COMUNE DI BARRAFRANCA"

Planimetria dello stato di fatto - Quadro Q002 - Q009
Scala 1:1.000




R.U.P.
DOTT. ING. SANTI EUGENIO DILIBERTO

PROGETTISTA - CSP - CSE
DOTT. ING. GIUSEPPE CERVAROLO





REV.	DATA	DESCRIZIONE REVISIONE	ESEGUITO	CONTROLLATO	APPROVATO
A	AGOSTO 2022	EMISSIONE PROGETTO DEFINITIVO - ESECUTIVO	ING. GIUSEPPE CERVAROLO	ING. GIUSEPPE CERVAROLO	ING. GIUSEPPE CERVAROLO
B					
C					

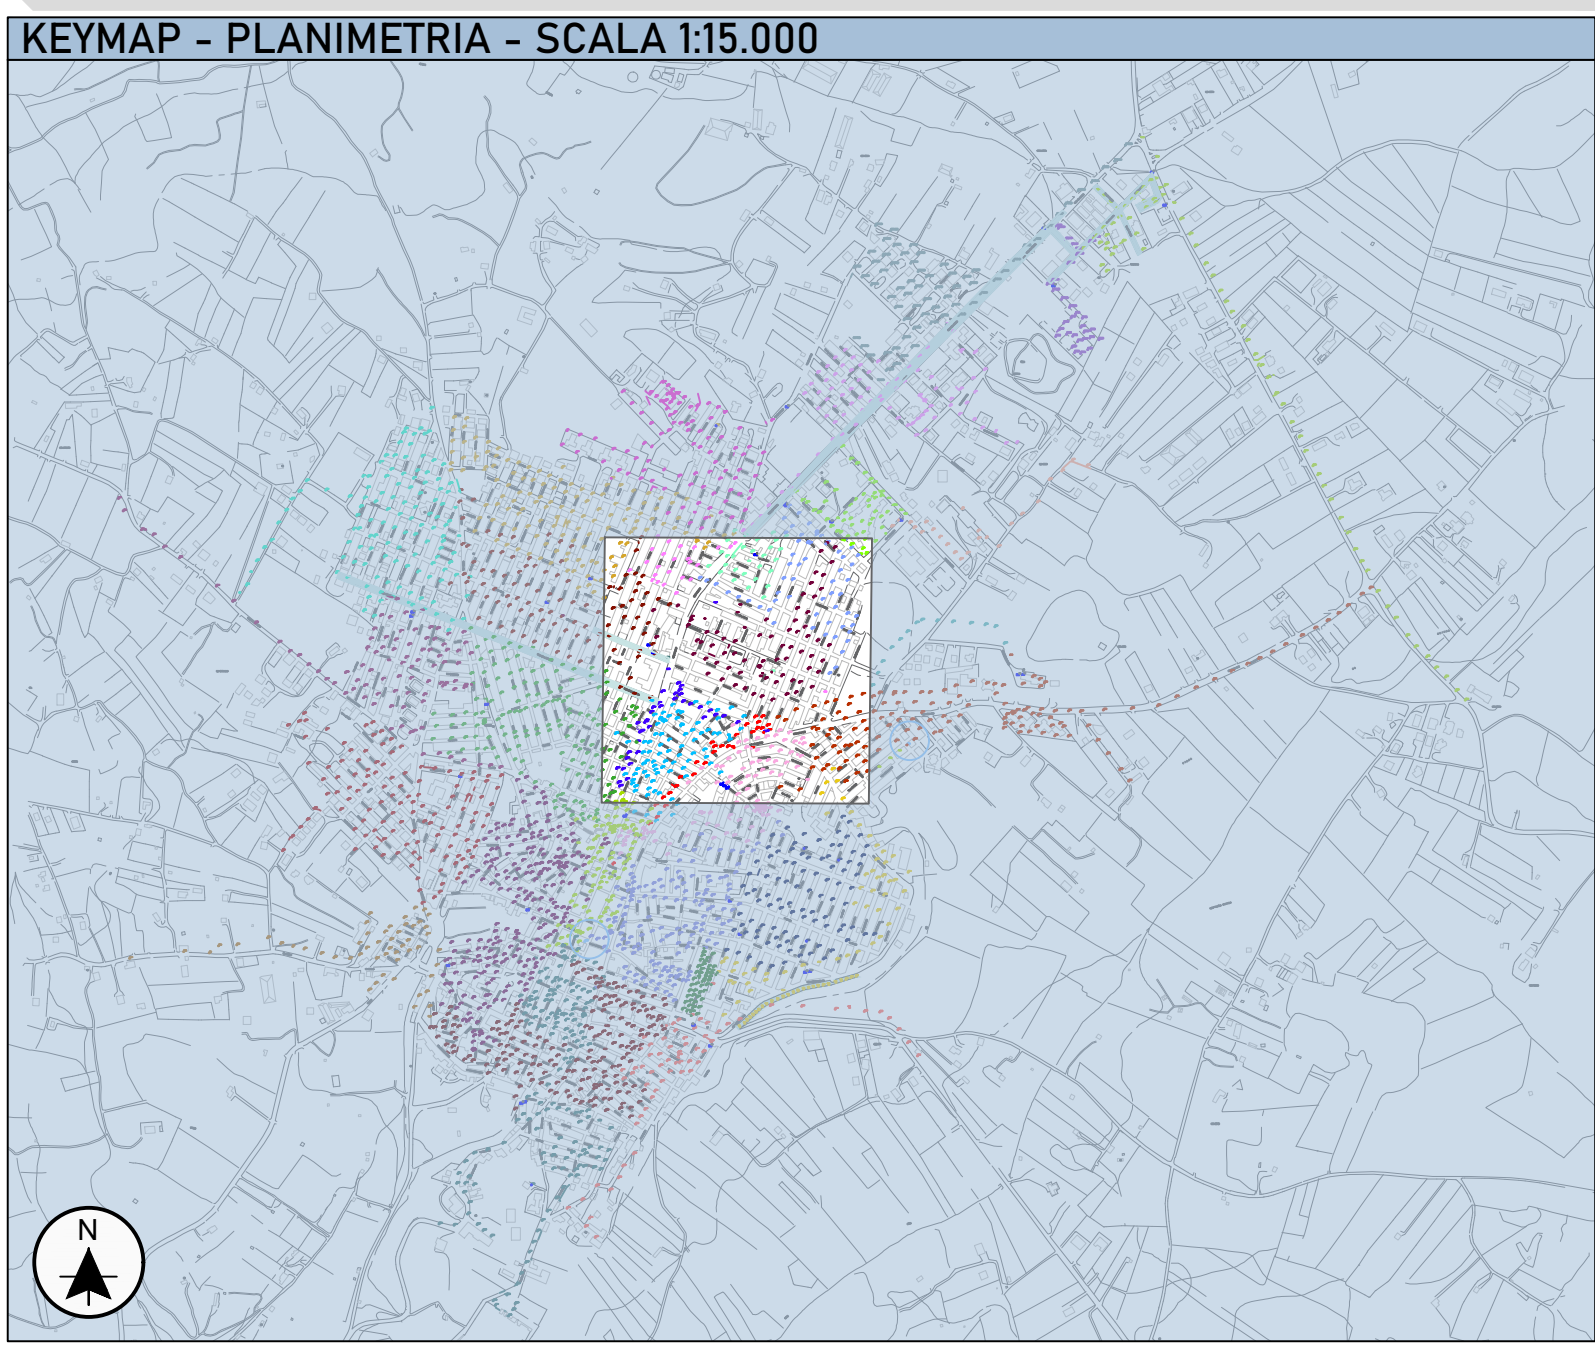

LEGENDA PLANIMETRIA

QUADRI:

Q002 (Via Bologna)

Q009 (Via Sicilia)

CORPI ILLUMINANTI ASSOCIATI AL QUADRO Q002

CORPI ILLUMINANTI ASSOCIATI AL QUADRO Q009

TIPOLOGIA CORPI ILLUMINANTI

TESATA A PARETI

BRACCIO / BRACCIO ORNAMENTALE

PALO / PALO ORNAMENTALE

AMBIENTALE

Q002

Q009

STRALCIO PLANIMETRIA - SCALA 1:1.000

LEGENDA CORPI ILLUMINANTI				
QUADRO 02				
Tot	Nome corpi illuminanti	Indirizzo	Tipologia di Sostegno	Potenza (W)
1	086004-C000040-001	VIA TRIPOLI	TESATA A PARETI	250
2	086004-C000061-001	VIA TRIPOLI	TESATA A PARETI	250
3	086004-C000062-001	VIA TRIPOLI	TESATA A PARETI	250
4	086004-C000063-001	CORSO GARIBALDI	TESATA A PARETI	250
5	086004-C000064-001	VIA BOLOGNA	TESATA A PARETI	150
6	086004-C000065-001	VIA BOLOGNA	TESATA A PARETI	150
7	086004-C000066-001	VIA GIACOMO MATTEOTTI	TESATA A PARETI	250
8	086004-C000067-001	VIA GIACOMO MATTEOTTI	TESATA A PARETI	250
1	086004-C000068-001	CORSO GARIBALDI	PALO	250
2	086004-C000069-001	CORSO GARIBALDI	PALO	250
1	086004-C002983-001	VIA TRIESTE	BRACCIO ORNAMENTALE	150
2	086004-C002984-001	VIA TRIESTE	BRACCIO ORNAMENTALE	150
3	086004-C002985-001	VIA VITTORIA	BRACCIO ORNAMENTALE	150
4	086004-C002986-001	VIA AURORA	BRACCIO ORNAMENTALE	150
5	086004-C002987-001	VIA VINCENZO GIOBERTI	BRACCIO ORNAMENTALE	150
6	086004-C002988-001	CORSO GARIBALDI	BRACCIO ORNAMENTALE	150
7	086004-C002989-001	VIA GIUSEPPE GARIBALDI	BRACCIO ORNAMENTALE	150
8	086004-C002990-001	VIA CARLO BUZZI	BRACCIO ORNAMENTALE	150
9	086004-C002991-001	VIA MINGHETTI	BRACCIO ORNAMENTALE	150
10	086004-C002992-001	VIA MINGHETTI	BRACCIO ORNAMENTALE	150
11	086004-C002993-001	VIA FELICE CAVALLOTTI	BRACCIO ORNAMENTALE	150
12	086004-C002994-001	VIA FELICE CAVALLOTTI	BRACCIO ORNAMENTALE	150
13	086004-C002995-001	VIA MONTI	BRACCIO ORNAMENTALE	150
14	086004-C002996-001	VIA MONTI	BRACCIO ORNAMENTALE	150
15	086004-C002997-001	VIA GIUSEPPE GARIBALDI	BRACCIO ORNAMENTALE	150
16	086004-C002998-001	VIALE DELLA REPUBBLICA	BRACCIO ORNAMENTALE	150
17	086004-C002999-001	VIA GIUSEPPE GARIBALDI	BRACCIO ORNAMENTALE	150
18	086004-C003001-001	VIA AURORA	BRACCIO ORNAMENTALE	150
19	086004-C003002-001	VIA TRIPOLI	BRACCIO ORNAMENTALE	150
20	086004-C003003-001	VIA GIUGIELMO MARCONI	BRACCIO ORNAMENTALE	150
21	086004-C003004-001	VIA GIUGIELMO MARCONI	BRACCIO ORNAMENTALE	150
22	086004-C003005-001	VIA GIUGIELMO MARCONI	BRACCIO ORNAMENTALE	150
23	086004-C003006-001	VIA TRENTO	BRACCIO ORNAMENTALE	150
24	086004-C003007-001	VIA CARLO AMATO	BRACCIO ORNAMENTALE	150
25	086004-C003008-001	VIA CARLO AMATO	BRACCIO ORNAMENTALE	150
26	086004-C003009-001	VIA VILLAROSA	BRACCIO ORNAMENTALE	150
27	086004-C003010-001	VIA GIUGIELMO MARCONI	BRACCIO ORNAMENTALE	150
28	086004-C003011-001	VIA GIUGIELMO MARCONI	BRACCIO ORNAMENTALE	150
29	086004-C003014-001	VIA GIUGIELMO MARCONI	BRACCIO ORNAMENTALE	150
1	086004-C003045-001	VIA MAIELLA	TESATA A PARETI	100
2	086004-C003046-001	VIA GIUSEPPE GARIBALDI	TESATA A PARETI	150
3	086004-C003048-001	VIA VETTA D'ITALIA	TESATA A PARETI	150

QUADRO 09				
Tot	Nome corpi illuminanti	Indirizzo	Tipologia di Sostegno	Potenza (W)
1	086004-C000299-001	VIA CIULLA	PALO	150
2	086004-C000300-001	VIA DELLA RINASCITA	PALO	150
3	086004-C000301-001	VIA DELLA RINASCITA	PALO	150
4	086004-C000301-002	VIA DELLA RINASCITA	PALO	150
5	086004-C000303-001	VIA VETTA D'ITALIA	PALO	150
6	086004-C000304-001	VIA DELLA RINASCITA	PALO	150
7	086004-C000328-001	VIA GIUSEPPE GARIBALDI	PALO	70
8	086004-C000330-001	VIA DELLA RINASCITA	PALO	150
9	086004-C000331-001	VIA DELLA RINASCITA	PALO	150
10	086004-C000332-001	PIAZZA SANDRO PERTINI	PALO	150
11	086004-C000332-002	PIAZZA SANDRO PERTINI	PALO	150
12	086004-C000333-001	VIA VETTA D'ITALIA	PALO	150
13	086004-C000334-001	VIA CIMA BRENTA	PALO	150
14	086004-C000338-001	PZA GIOVANNI XXIII	PALO	150
15	086004-C000338-002	PZA GIOVANNI XXIII	PALO	150
16	086004-C000338-003	PZA GIOVANNI XXIII	PALO	150
17	086004-C000340-001	VIA GIUSEPPE GARIBALDI	PALO	150
18	086004-C000371-001	VIA DELLA RINASCITA	PALO	150
19	086004-C002381-001	VIA GIUSEPPE GARIBALDI	PALO	70
1	086004-C000302-001	VIA CAVALIERI DI VITTORIO VENETO	TESATA A PARETI	150
2	086004-C000308-001	VIA MONTE SANTO	TESATA A PARETI	150
3	086004-C000309-001	VIA MONTE NEVOSO	TESATA A PARETI	150
4	086004-C000310-001	VIA MONTE NEVOSO	TESATA A PARETI	150
5	086004-C000311-001	VIA MONTELLA	TESATA A PARETI	150
6	086004-C000312-001	VIA MONTE NERO	TESATA A PARETI	150
7	086004-C000314-001	VIA ASPROMONTE	TESATA A PARETI	150
8	086004-C000315-001	VIA PASUBIO	TESATA A PARETI	150
9	086004-C000316-001	VIA PASUBIO	TESATA A PARETI	150
10	086004-C000317-001	VIA PASUBIO	TESATA A PARETI	150
11	086004-C000318-001	VIA PASUBIO	TESATA A PARETI	150
12	086004-C000319-001	VIA PASUBIO	TESATA A PARETI	150
13	086004-C000320-001	VIA MONTE ADAMELLO	TESATA A PARETI	150
14	086004-C000321-001	VIA MONTE GRAPPA	TESATA A PARETI	150
15	086004-C000322-001	VIA PASUBIO	TESATA A PARETI	150
16	086004-C000323-001	VIA MONTE SANTO	TESATA A PARETI	150
17	086004-C000324-001	VIA GRAN SASSO D'ITALIA	TESATA A PARETI	150
18	086004-C000325-001	VIA CIULLA	TESATA A PARETI	150
19	086004-C000326-001	VIA TRENTO	TESATA A PARETI	150
20	086004-C000327-001	VIA SICILIA	TESATA A PARETI	150
21	086004-C000340-001	VIA PASUBIO	TESATA A PARETI	100
22	086004-C000341-001	VIA MONTE NEVOSO	TESATA A PARETI	100
23	086004-C000342-001	VIA MONTE NERO	TESATA A PARETI	100
24	086004-C000343-001	VIA MONTELLA	TESATA A PARETI	100
25	086004-C000344-001	VIA PASUBIO	TESATA A PARETI	100
26	086004-C000345-001	VIA MONTE ADAMELLO	TESATA A PARETI	100
27	086004-C000346-001	VIA MONTE SANTO	TESATA A PARETI	100
28	086004-C000347-001	VIA MONTE SANTO	TESATA A PARETI	100
29	086004-C000348-001	VIA DELLA RINASCITA	TESATA A PARETI	100
30	086004-C000350-001	VIA MAIELLA	TESATA A PARETI	150
31	086004-C000351-001	VIA SILA	TESATA A PARETI	150
32	086004-C000352-001	PIAZZA SANDRO PERTINI	TESATA A PARETI	150
33	086004-C000353-001	VIA DELLA RINASCITA	TESATA A PARETI	150
34	086004-C000354-001	VIA TRENTO	TESATA A PARETI	150
35	086004-C000355-001	VIA CAMPANIA	TESATA A PARETI	150
36	086004-C000370-003	PIAZZA GIOVANNI XXIII	TESATA A PARETI	150
37	086004-C000372-001	VIA MONTE NEVOSO	TESATA A PARETI	150
38	086004-C000373-001	VIA MONTELLA	TESATA A PARETI	150
39	086004-C000374-001	VIA MONTELLA	TESATA A PARETI	150
40	086004-C000375-001	VIA GIACOMO MATTEOTTI	TESATA A PARETI	150
41	086004-C000376-001	VIA PASUBIO	TESATA A PARETI	150
42	086004-C000377-001	VIA PASUBIO	TESATA A PARETI	150
43	086004-C000378-001	VIA PASUBIO	TESATA A PARETI	150
44	086004-C000379-001	VIA PASUBIO	TESATA A PARETI	150
45	086004-C000380-001	VIA MONTE NERO	TESATA A PARETI	150
46	086004-C000381-001	VIA MONTELLA	TESATA A PARETI	150
47	086004-C000382-001	VIA PASUBIO	TESATA A PARETI	150
48	086004-C000383-001	VIA VETTA D'ITALIA	TESATA A PARETI	150
49	086004-C000384-001	VIA GRAN SASSO D'ITALIA	TESATA A PARETI	150
50	086004-C000385-001	PIAZZA GIOVANNI XXIII	TESATA A PARETI	150
51	086004-C000386-001	PIAZZA GIOVANNI XXIII	TESATA A PARETI	150
52	086004-C000387-001	VIA GIACOMO MATTEOTTI	TESATA A PARETI	150
53	086004-C000388-001	PIAZZA SANDRO PERTINI	TESATA A PARETI	150
54	086004-C000389-001	PIAZZA SANDRO PERTINI	TESATA A PARETI	150
55	086004-C000390-001	VIA GIACOMO MATTEOTTI	TESATA A PARETI	150
56	086004-C000391-001	VIA BOLOGNA	TESATA A PARETI	150
57	086004-C000392-001	VIA GIACOMO MATTEOTTI	TESATA A PARETI	150
58	086004-C000393-001	VIA CIULLA	TESATA A PARETI	150
59	086004-C000394-001	VIA BOLOGNA	TESATA A PARETI	150
60	086004-C000420-001	CORSO ITALIA	TESATA A PARETI	150

STATO DI FATTO

QUADRI Q001-Q009

GSM: Non presente

Da sostituire: NO

CONDIZIONE ARMATURE

Da sostituire: SI

CONDIZIONE PALI

Da sostituire: NO