

COMUNE DI
BARRAFRANCA



PEEGO203

COMANDO

PROGETTO DEFINITIVO - ESECUTIVO

"RIQUALIFICAZIONE ED EFFICIENTAMENTO
ENERGETICO DELLA RETE DI ILLUMINAZIONE
PUBBLICA DEL COMUNE DI BARRAFRANCA"

Planimetria dello stato di fatto - Quadro Q003 - Q013
Scala 1:10.000




RUP
DOTT. ING. SANTI EUGENIO DILIBERTO

PROGETTISTA
DOTT. ING. GIUSEPPE CERVAROLO



REV.	DATA	DESCRIZIONE REVISIONE	ESEGUITO	CONTROLLATO	APPROVATO
A	AGOSTO 2022	EMISSIONE PROGETTO DEFINITIVO - ESECUTIVO	ING. GIUSEPPE CERVAROLO	ING. GIUSEPPE CERVAROLO	ING. GIUSEPPE CERVAROLO
B					
C					

KEYMAP - PLANIMETRIA - SCALA 1:15.000

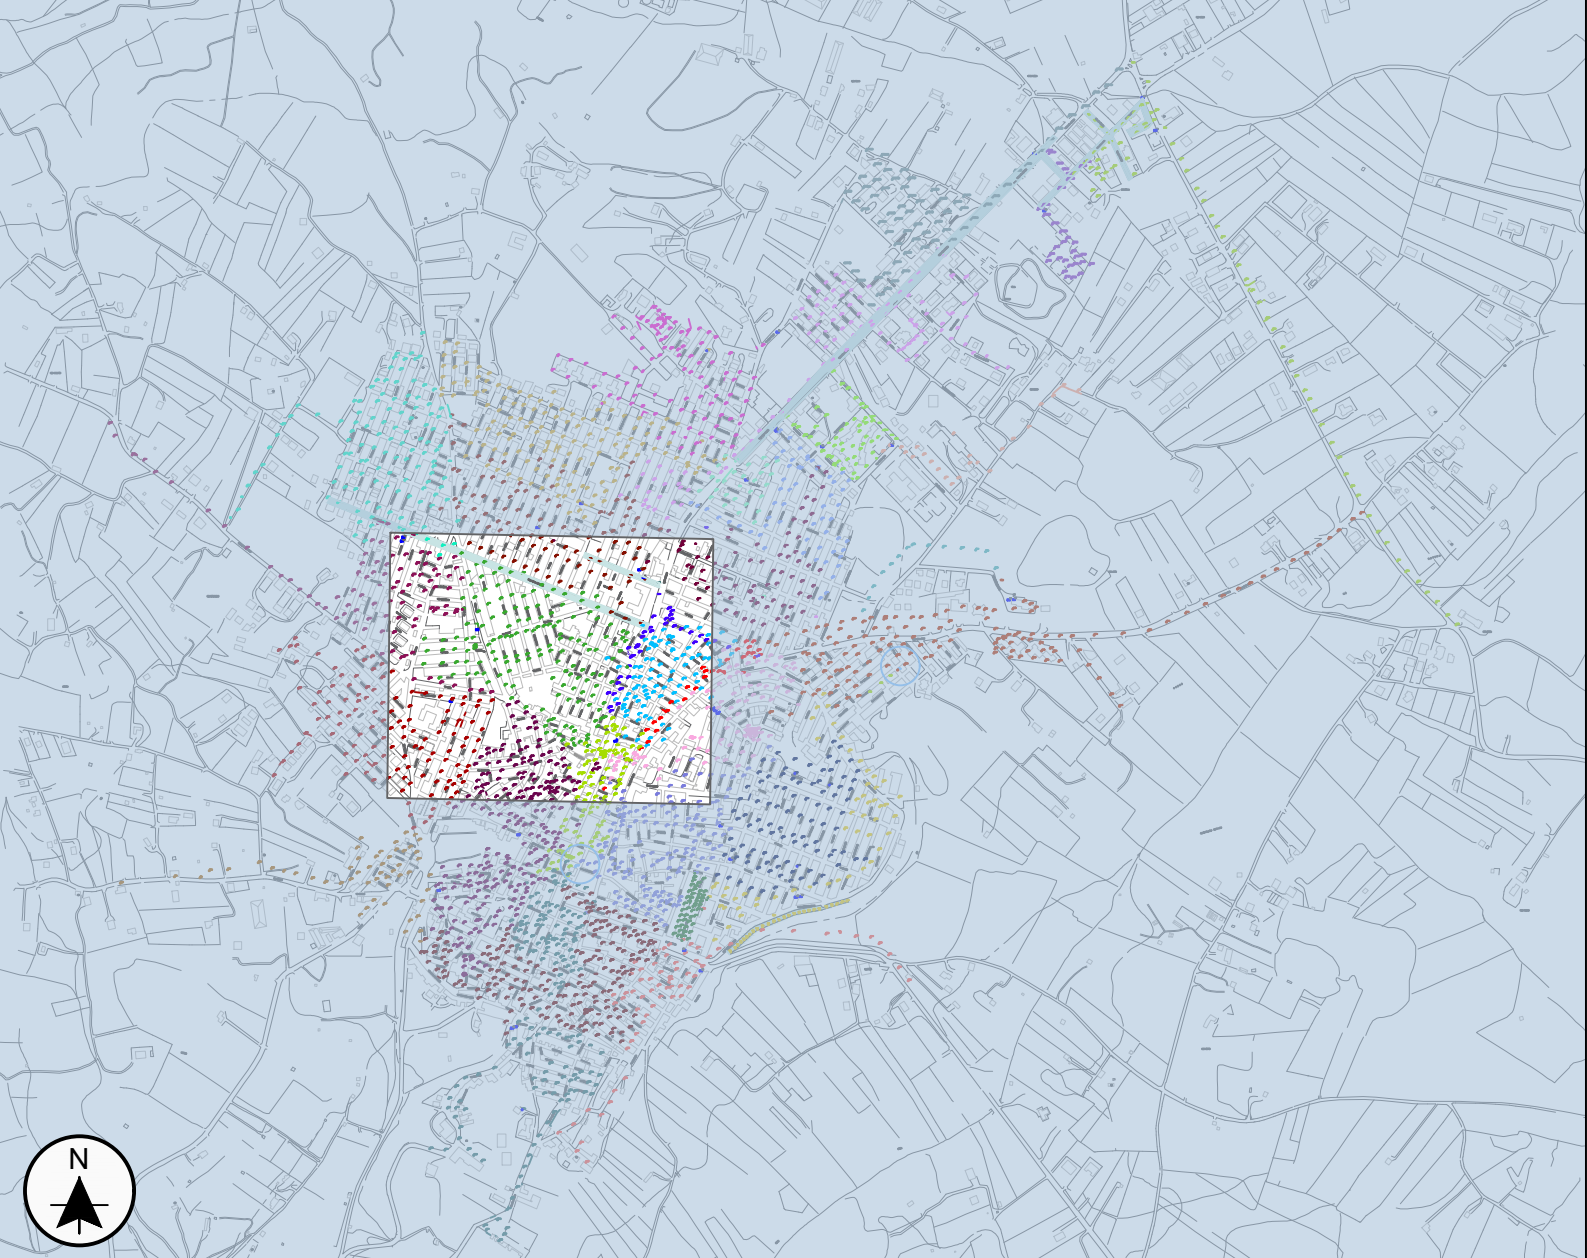

LEGENDA PLANIMETRIA

QUADRI:
Q003
Q013 (Via Ferreri Grazia)

CORPI ILLUMINANTI ASSOCIATI AL QUADRO Q003

CORPI ILLUMINANTI ASSOCIATI AL QUADRO Q013


TIPOLOGIA CORPI ILLUMINANTI

TESATA A PARETI

BRACCIO / BRACCIO ORNAMENTALE

PALO / PALO ORNAMENTALE

AMBIENTALE

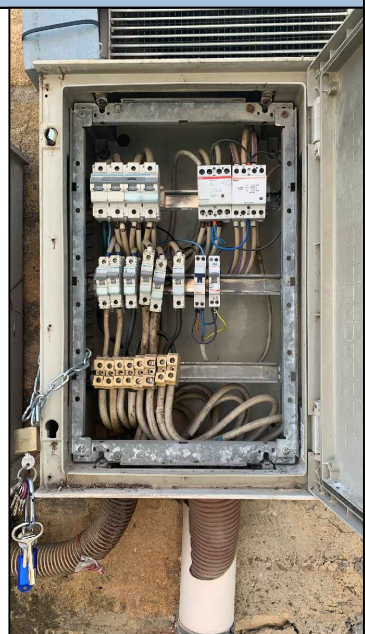

STRALCIO PLANIMETRIA - SCALA 1:1.000

RILIEVO FOTOGRAFICO CORSO ITALIA (QUADRO Q010)

RILIEVO FOTOGRAFICO VIALE DELLA REPUBBLICA (QUADRI Q013-Q010)

STATO DI FATTO

QUADRI: Q003
Q013 (Via Ferreri Grazia)
GSM: Non presente
Da sostituire: SI

CONDIZIONE PALI
- CORSO ITALIA: n. 6 pali a un braccio,
n. 1 palo a due braccia - DA
SOSTITUIRE
- VIALE DELLA REPUBBLICA: n. 13 pali
a un bracci, n. 7 pali a due bracci - DA
SOSTITUIRE

CONDIZIONE ARMATURE
Da sostituire: SI

QUADRO Q003				
Tot	Nome corpi illuminanti	Indirizzo	Tipologia di Sostegno	Potenza (W)
1	086004-C00739-001	VIA GIUSEPPE GARIBOLDI	BRACCIO ORNAMENTALE	150
2	086004-C00306-001	PIAZZA UMBERTO I	BRACCIO	160

QUADRO Q013				
Tot	Nome corpi illuminanti	Indirizzo	Tipologia di Sostegno	Potenza (W)
1	086004-C00745-001	VICO LATUCCA	BRACCIO	100
2	086004-C00746-001	VICO DROGO	BRACCIO	100
3	086004-C00748-001	VICO CALTAVUTURO	BRACCIO	100
4	086004-C00749-001	VICO CALTAVUTURO	BRACCIO	100
5	086004-C00750-001	VIA GRAZIA FERRERI	BRACCIO	100
6	086004-C00751-001	VIA GRAZIA FERRERI	BRACCIO	100
7	086004-C00759-001	VIA PIAVE	BRACCIO	150
8	086004-C00761-001	VIA ASIAGO	BRACCIO	150
9	086004-C00785-001	VIA LUIGI PIRANDELLO	BRACCIO	100
10	086004-C00786-001	VICO LATUCCA	BRACCIO	100
11	086004-C00787-001	VIA GRAZIA FERRERI	BRACCIO	100
12	086004-C00788-001	VIA GRAZIA FERRERI	BRACCIO	100
13	086004-C00790-001	VIA GRAZIA FERRERI	BRACCIO	100
14	086004-C00791-001	VIA BENGASI	BRACCIO	150
15	086004-C00798-001	VIA ROVERETO	BRACCIO	150
16	086004-C00819-001	VICO LATUCCA	BRACCIO	100
17	086004-C00822-001	VIA GRAZIA FERRERI	BRACCIO	100
18	086004-C00823-001	VIA BENGASI	BRACCIO	150
19	086004-C00826-001	VIA PIAVE	BRACCIO	150
20	086004-C00829-001	VIA ROVERETO	BRACCIO	150
21	086004-C00841-001	VIA CARLO BUOZZI	BRACCIO	150
22	086004-C00891-001	VIA PALERMO	BRACCIO	150
23	086004-C00900-001	VIA MULINO SANTISSIMO	BRACCIO	150
24	086004-C00901-001	VIA VITTORIA	BRACCIO	100
1	086004-C00758-001	VIA BENGASI	BRACCIO ORNAMENTALE	150
2	086004-C00760-001	PIAZZA DON LUIGI FARACI	BRACCIO ORNAMENTALE	150
3	086004-C00827-001	VIA OBERDAN	BRACCIO ORNAMENTALE	150
4	086004-C00903-001	VIA TRIESTE	BRACCIO ORNAMENTALE	150
1	086004-C00741-001	VIA GRAZIA FERRERI	PALO	250
2	086004-C00742-001	VIA GRAZIA FERRERI	PALO	250
3	086004-C00743-001	VIA GRAZIA FERRERI	PALO	250
4	086004-C00755-001	VIA ARMANDO DIAZ	PALO	150
5	086004-C00781-001	LARGO DEL FANCIULLO	PALO	250
6	086004-C00782-001	VIA GRAZIA FERRERI	PALO	250
7	086004-C00783-001	VIA GRAZIA FERRERI	PALO	250
8	086004-C00784-001	VIA GRAZIA FERRERI	PALO	250
9	086004-C00807-001	VIA MARCHE	PALO	150
10	086004-C00813-001	VIA GRAZIA FERRERI	PALO	250
11	086004-C00814-001	VIA GRAZIA FERRERI	PALO	250
12	086004-C00815-001	VIA GRAZIA FERRERI	PALO	250
13	086004-C00816-001	VIA MINNITI	PALO	250
1	086004-C00773-001	VIALE DELLA REPUBBLICA	TESATA A 1 PALO	100