

"RIQUALIFICAZIONE ED EFFICIENTAMENTO
ENERGETICO DELLA RETE DI ILLUMINAZIONE
PUBBLICA DEL COMUNE DI BARRAFRANCA"

Planimetria dello stato di progetto - Quadro Q014
Scala 1:1.000




R.U.P.
DOTT. ING. SANTI EU

PROGETTISTA - CSP - CSE
OTT. ING. GIUSEPPE CERVAROLO



REV.	DATA	DESCRIZIONE REVISIONE	ESEGUITO	CONTROLLATO	APPROVATO
A	AGOSTO 2022	EMISSIONE PROGETTO DEFINITIVO - ESECUTIVO	ING. GIUSEPPE CERVAROLO	ING. GIUSEPPE CERVAROLO	ING. GIUSEPPE CERVAROLO
B					
C					

KEYMAP - PLANIMETRIA - SCALA 1:15.000

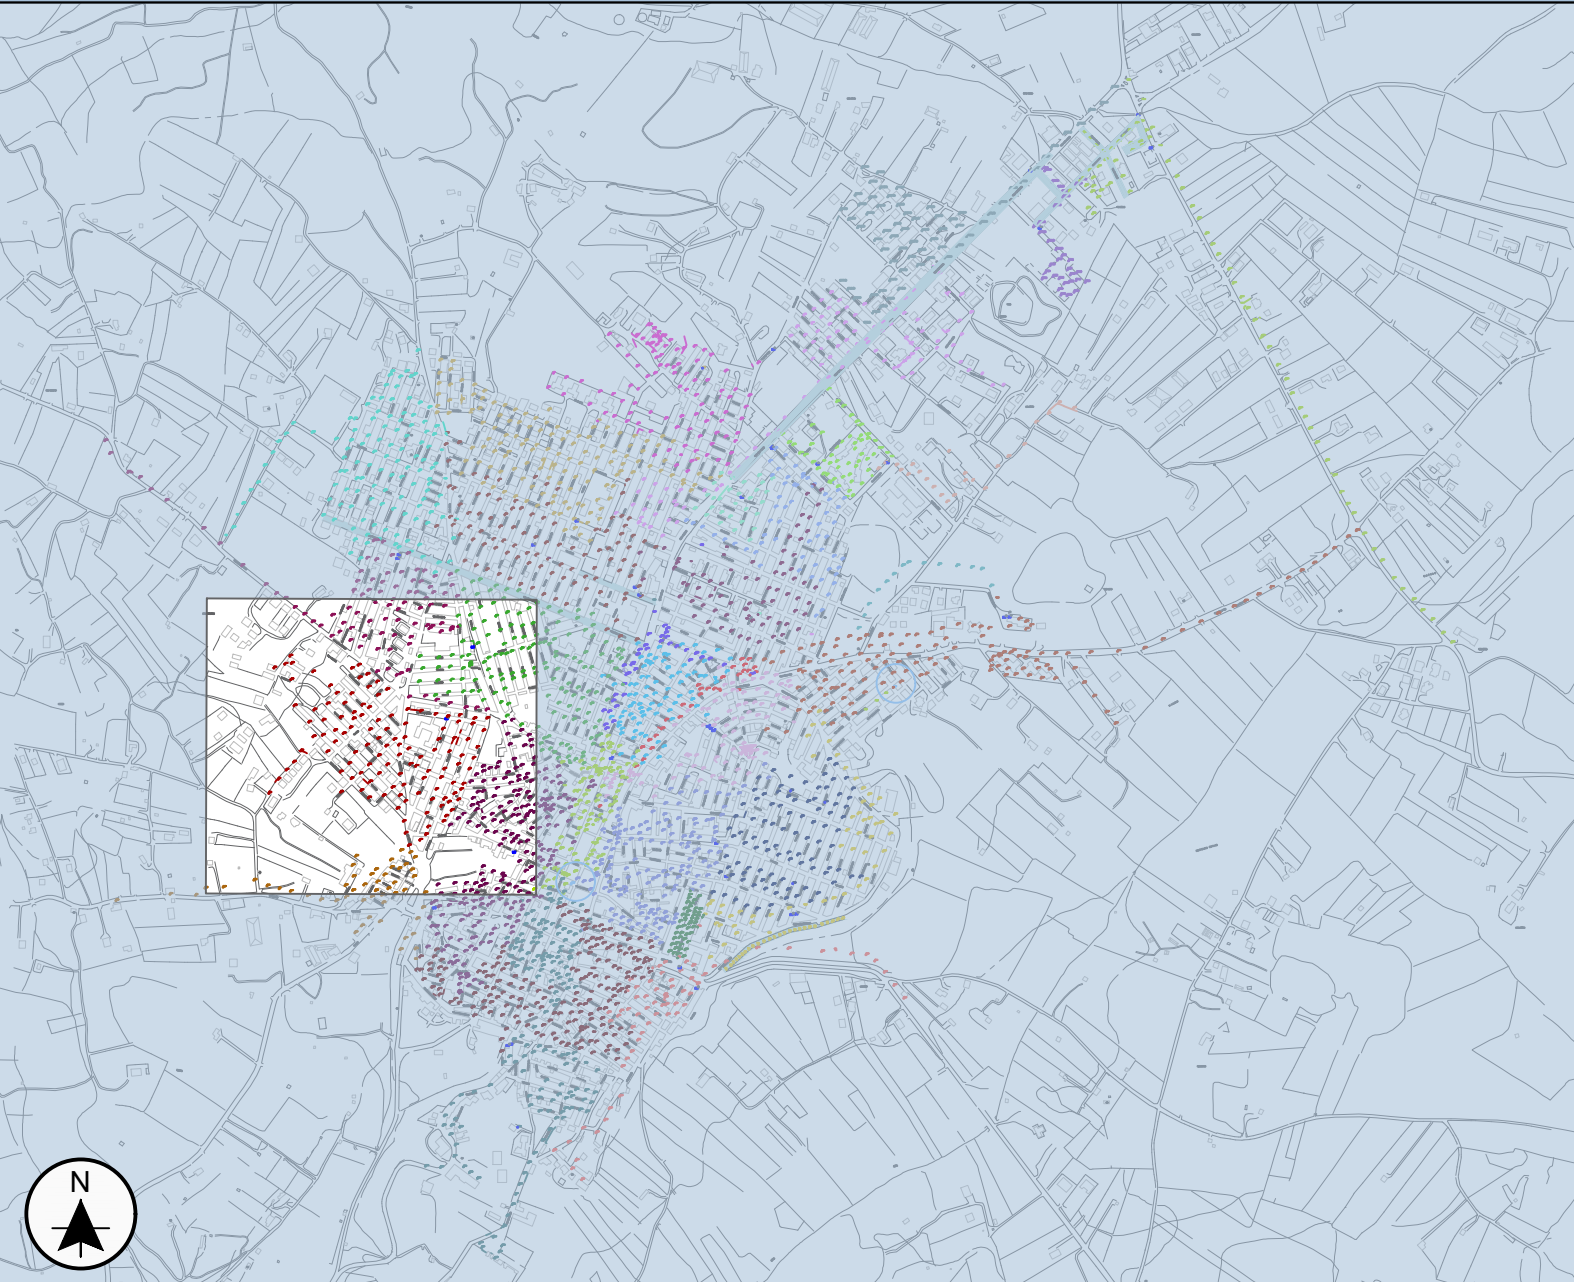

LEGENDA PLANIMETRIA

 QUADRO Q014 (Via dello Stadio)

 CORPI ILLUMINANTI ASSOCIATI AL
QUADRO Q014

TIPOLOGIA CORPI ILLUMINANT

☐ TESATA A PARETI

© BALCO / BALCO ORNAMENTALE

☒ PAES / PAES ORNAMENTALE

STATO DI PROGETTO

QUADRO Q014 Da sostituire: NO
GSM: Previsto



PALI DA SOSTITUIRE:

No

CONDIZIONE ARMATURE

Da sostituire: SI
TIPOLOGIA LED

CARATTERISTICHE TECNICHE PER TIPOLOGIA PALO/BRACCIO:
SOSTITUZIONE DI N. 42 ARMATURE DA 76 W - LED

	P	76.0 W	
	$\Phi_{\text{Lampadina}}$		
	Φ_{Lampada}	9400 lm	
	η		

**CARATTERISTICHE TECNICHE PER TIPOLOGIA TESATA A PARETI
SOSTITUZIONE N. 56 ARMATURE DA 50 W - LED**

P	50.0 W
Φ_{Lampada}	6200 lm
Efficienza	124.0 lm/W
CCT	4000 K

LEGENDA CORPI ILLUMINANT

QUADRO Q012

Idet	Nome corpi illuminanti	Indirizzo	Tipologia di Sostegno	Potenza (W)
1	086004-C00091-001	VIA PO	BRACCIO	76
2	086004-C00092A-001	VIA NICOSIA	BRACCIO	76
3	086004-C00092B-001	VIA NICOSIA	BRACCIO	76
4	086004-C00092B-001	VIA NICOSIA	BRACCIO	76
5	086004-C00092C-001	VIA LEONFORTE	BRACCIO	76
6	086004-C00093A-001	VIA VALGUARNERA	BRACCIO	76
7	086004-C00093B-001	VIA VALGUARNERA	BRACCIO	76
8	086004-C00094D-001	VIA NISSORIA	BRACCIO	76
9	086004-C00094S-001	VIA ARNO	BRACCIO	76
10	086004-C00094F-001	VIA PO	BRACCIO	76
11	086004-C00095D-001	VIA COFFARI	BRACCIO	76
12	086004-C00095Z-001	VIA ARNO	BRACCIO	76
13	086004-C00095A-001	VIA TEVERE	BRACCIO	76
14	086004-C00096S-001	VIA CACCHIANO	BRACCIO	76
15	086004-C00097B-001	VIA VALGUARNERA	BRACCIO	76
16	086004-C00097F-001	VIA CACCIANO	BRACCIO	76
17	086004-C00098B-001	VIA REGALBUTO	BRACCIO	76
18	086004-C00098I-001	VIA NICOSIA	BRACCIO	76
19	086004-C00099D-001	VIA PO	BRACCIO	76
20	086004-C00099A-001	VIA ARNO	BRACCIO	76
21	086004-C000997-001	VIA ARNO	BRACCIO	76
22	086004-C001003-001	VIA PLATANI	BRACCIO	76
23	086004-C001004-001	VIA CALTAVUTURO	BRACCIO	76
24	086004-C00100A-001	VIA NICOSIA	BRACCIO	76
25	086004-C00100B-001	VIA CACCHIANO	BRACCIO	76
26	086004-C001021-001	VIA NISSORIA	BRACCIO	76
1	086004-C00090A-001	VIA GIARDINO MALLINA	PALO	76
2	086004-C00090S-001	VIA GIARDINO MALLINA	PALO	76
3	086004-C00090A-001	VIA GIARDINO MALLINA	PALO	76
4	086004-C000907-001	VIA GIARDINO MALLINA	PALO	76
5	086004-C00090B-001	VIA TEVERE	PALO	76
6	086004-C000909-001	VIA PO	PALO	76
7	086004-C000910-001	VIA PO	PALO	76
8	086004-C00091S-001	VIA TEVERE	PALO	76
9	086004-C00091A-001	VIA TEVERE	PALO	76
10	086004-C000917-001	VIA LEONFORTE	PALO	76
11	086004-C00091B-001	VIA PLATANI	PALO	76
12	086004-C00092Z-001	VIA DEI CARCERATI	PALO	76
13	086004-C00092Z-001	CONTRADA SOPRA CANALE	PALO	76
14	086004-C00092Z-001	CONTRADA SOPRA CANALE	PALO	76
15	086004-C00092S-001	VIA CACCHIANO	PALO	76
16	086004-C00094A-001	VIA PLATANI	PALO	76
17	086004-C00094A-002	VIA PLATANI	PALO	76
18	086004-C00094A-001	VIA PO	PALO	76
19	086004-C00094B-001	VIA PO	PALO	76
20	086004-C000957-001	VIA NICOSIA	PALO	76
21	086004-C00095F-001	VIA PLATANI	PALO	76
22	086004-C00096D-001	VIA DITTAINO	PALO	76
23	086004-C00096Z-001	VIA DEI CARCERATI	PALO	76
24	086004-C00096A-001	VIA DEI CARCERATI	PALO	76
25	086004-C00096A-001	VIA GAGLIANO	PALO	76
26	086004-C000967-001	VIA ENNA	PALO	76
27	086004-C00097I-001	VIA NICOSIA	PALO	76
28	086004-C00098Z-001	VIA ENNA	PALO	76
29	086004-C00098Z-001	VIA ENNA	PALO	76
30	086004-C000987-001	VIA PLATANI	PALO	76
31	086004-C00098B-001	VIA PO	PALO	76
32	086004-C00098B-001	VIA PO	PALO	76
33	086004-C00099Z-001	VIA PO	PALO	76
34	086004-C00099Z-001	VIA ADIGE	PALO	76
35	086004-C00100D-001	VIA CALTAVUTURO	PALO	76
36	086004-C00100I-001	VIA ADIGE	PALO	76
37	086004-C00100S-001	VIA DEI CARCERATI	PALO	76
38	086004-C001009-001	VIA GAGLIANO	PALO	76
39	086004-C00101I-001	CONTRADA SOPRA CANALE	PALO	76
40	086004-C00101Z-001	CONTRADA SOPRA CANALE	PALO	76
41	086004-C00101B-001	VIA REGALBUTO	PALO	76
42	086004-C001017-001	VIA REGALBUTO	PALO	76
1	086004-C00093Z-001	VIA REGALBUTO	TESATA A PALO	50
1	086004-C00091Z-001	VIA ARNO	TESATA A PARETI	50
2	086004-C00091S-001	VIA DEI CARCERATI	TESATA A PARETI	50
3	086004-C00091A-001	VIA ARNO	TESATA A PARETI	50
4	086004-C000919-001	VIA SALSO	TESATA A PARETI	50
5	086004-C00092D-001	VIA SALSO	TESATA A PARETI	50
6	086004-C000927-001	VIA NICOSIA	TESATA A PARETI	50
7	086004-C00093D-001	VIA LEONFORTE	TESATA A PARETI	50
8	086004-C00093I-001	VIA LEONFORTE	TESATA A PARETI	50
9	086004-C00093E-001	VIA REGALBUTO	TESATA A PARETI	50
10	086004-C00093S-001	VIA VALGUARNERA	TESATA A PARETI	50
11	086004-C00093A-001	VIA VALGUARNERA	TESATA A PARETI	50
12	086004-C000937-001	VIA VALGUARNERA	TESATA A PARETI	50
13	086004-C00093B-001	VIA VALGUARNERA	TESATA A PARETI	50
14	086004-C00094I-001	VIA PIAZZA ARMERINA	TESATA A PARETI	50
15	086004-C00094Z-001	VIA TROINA	TESATA A PARETI	50
16	086004-C00094Z-001	VIALE DELLA PROVINCIA	TESATA A PARETI	50
17	086004-C000947-001	VIA PO	TESATA A PARETI	50
18	086004-C00095I-001	VIA ARNO	TESATA A PARETI	50
19	086004-C00095Z-001	VIA CALTAVUTURO	TESATA A PARETI	50
20	086004-C00095A-001	VIA ARNO	TESATA A PARETI	50
21	086004-C00095S-001	VIA TEVERE	TESATA A PARETI	50
22	086004-C00095B-001	VIA PLATANI	TESATA A PARETI	50
23	086004-C00096I-001	VIA DEI CARCERATI	TESATA A PARETI	50
24	086004-C00096Z-001	VIA NISSORIA	TESATA A PARETI	50
25	086004-C000969-001	VIA ENNA	TESATA A PARETI	50
26	086004-C00097D-001	VIA NICOSIA	TESATA A PARETI	50
27	086004-C00097Z-001	VIA ENNA	TESATA A PARETI	50
28	086004-C00097S-001	VIA CACCHIANO	TESATA A PARETI	50
29	086004-C00097A-001	VIA LEONFORTE	TESATA A PARETI	50
30	086004-C00097E-001	VIA REGALBUTO	TESATA A PARETI	50
31	086004-C00097B-001	VIA PIAZZA ARMERINA	TESATA A PARETI	50
32	086004-C000977-001	VIA VALGUARNERA	TESATA A PARETI	50
33	086004-C00098A-001	VIA NISSORIA	TESATA A PARETI	50
34	086004-C00098S-001	VIA SPERLINGA	TESATA A PARETI	50
35	086004-C00098A-001	VIA SPERLINGA	TESATA A PARETI	50
36	086004-C00099I-001	VIA PO'	TESATA A PARETI	50
37	086004-C00099A-001	VIA COFFARI	TESATA A PARETI	50
38	086004-C00099B-001	VIA TEVERE	TESATA A PARETI	50
39	086004-C000999-001	VIA TEVERE	TESATA A PARETI	50
40	086004-C00099S-001	VIA PLATANI	TESATA A PARETI	50
41	086004-C001007-001	VIA NICOSIA	TESATA A PARETI	50
42	086004-C00101D-001	VIA CACCHIANO	TESATA A PARETI	50
43	086004-C00101S-001	VIA LEONFORTE	TESATA A PARETI	50
44	086004-C00101A-001	VIA LEONFORTE	TESATA A PARETI	50
45	086004-C00101S-001	VIA LEONFORTE	TESATA A PARETI	50
46	086004-C00101B-001	VIA VILLAPRIOLO	TESATA A PARETI	50
47	086004-C001019-001	VIA VALGUARNERA	TESATA A PARETI	50
48	086004-C00102D-001	VIA ENNA	TESATA A PARETI	50
49	086004-C00102Z-001	VIA NISSORIA	TESATA A PARETI	50
50	086004-C00102A-001	VIA PIAZZA ARMERINA	TESATA A PARETI	50
51	086004-C00102A-001	VIA PIAZZA ARMERINA	TESATA A PARETI	50
52	086004-C00102S-001	VIA LADLORO	TESATA A PARETI	50
53	086004-C00102A-001	VIALE DELLA PROVINCIA	TESATA A PARETI	50
54	086004-C00102Z-001	VIA CALTAVUTURO	TESATA A PARETI	50
55	086004-C00123D-001	VIA ARNO	TESATA A PARETI	50
56	086004-C001289-001	VIA VALGUARNERA	TESATA A PARETI	50