



A	LOTTO	70.696 mq
B	EDIFICI ESISTENTI DA MANTENERE	7.761 mq
C	SUPERFICI OGGETTO DI INTERVENTO (A-B)	62.935 mq
D	SUPERFICI PAVIMENTATE PERMEABILI	14.960 mq
E	AREE A VERDE	23.364 mq
F	SUPERFICI PERMEABILI (D+E)	38.324 mq
G	PERCENTUALE SUPERFICIE PERMEABILE (F/C)	61%
H	PERCENTUALE AREE A VERDE (E/F)	61%

02 Planimetria - Permeabilità superfici
1 : 2000

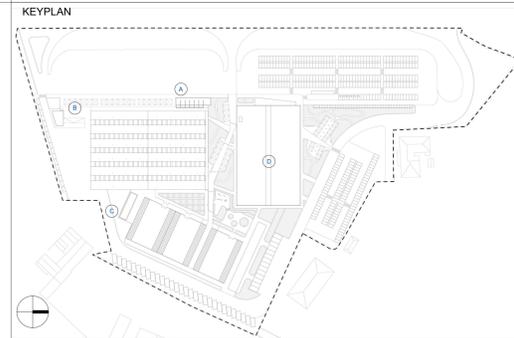

Questo elaborato riporta il complesso degli interventi pianificati per l'area da destinare a Polo Fieristico Polifunzionale. Alcuni di questi interventi sono oggetto di altri finanziamenti e, quindi, esclusi dal presente progetto.

Si rimanda alla tavola C-101 per il dettaglio delle lavorazioni comprese nel progetto finanziato con i fondi del PNRR.

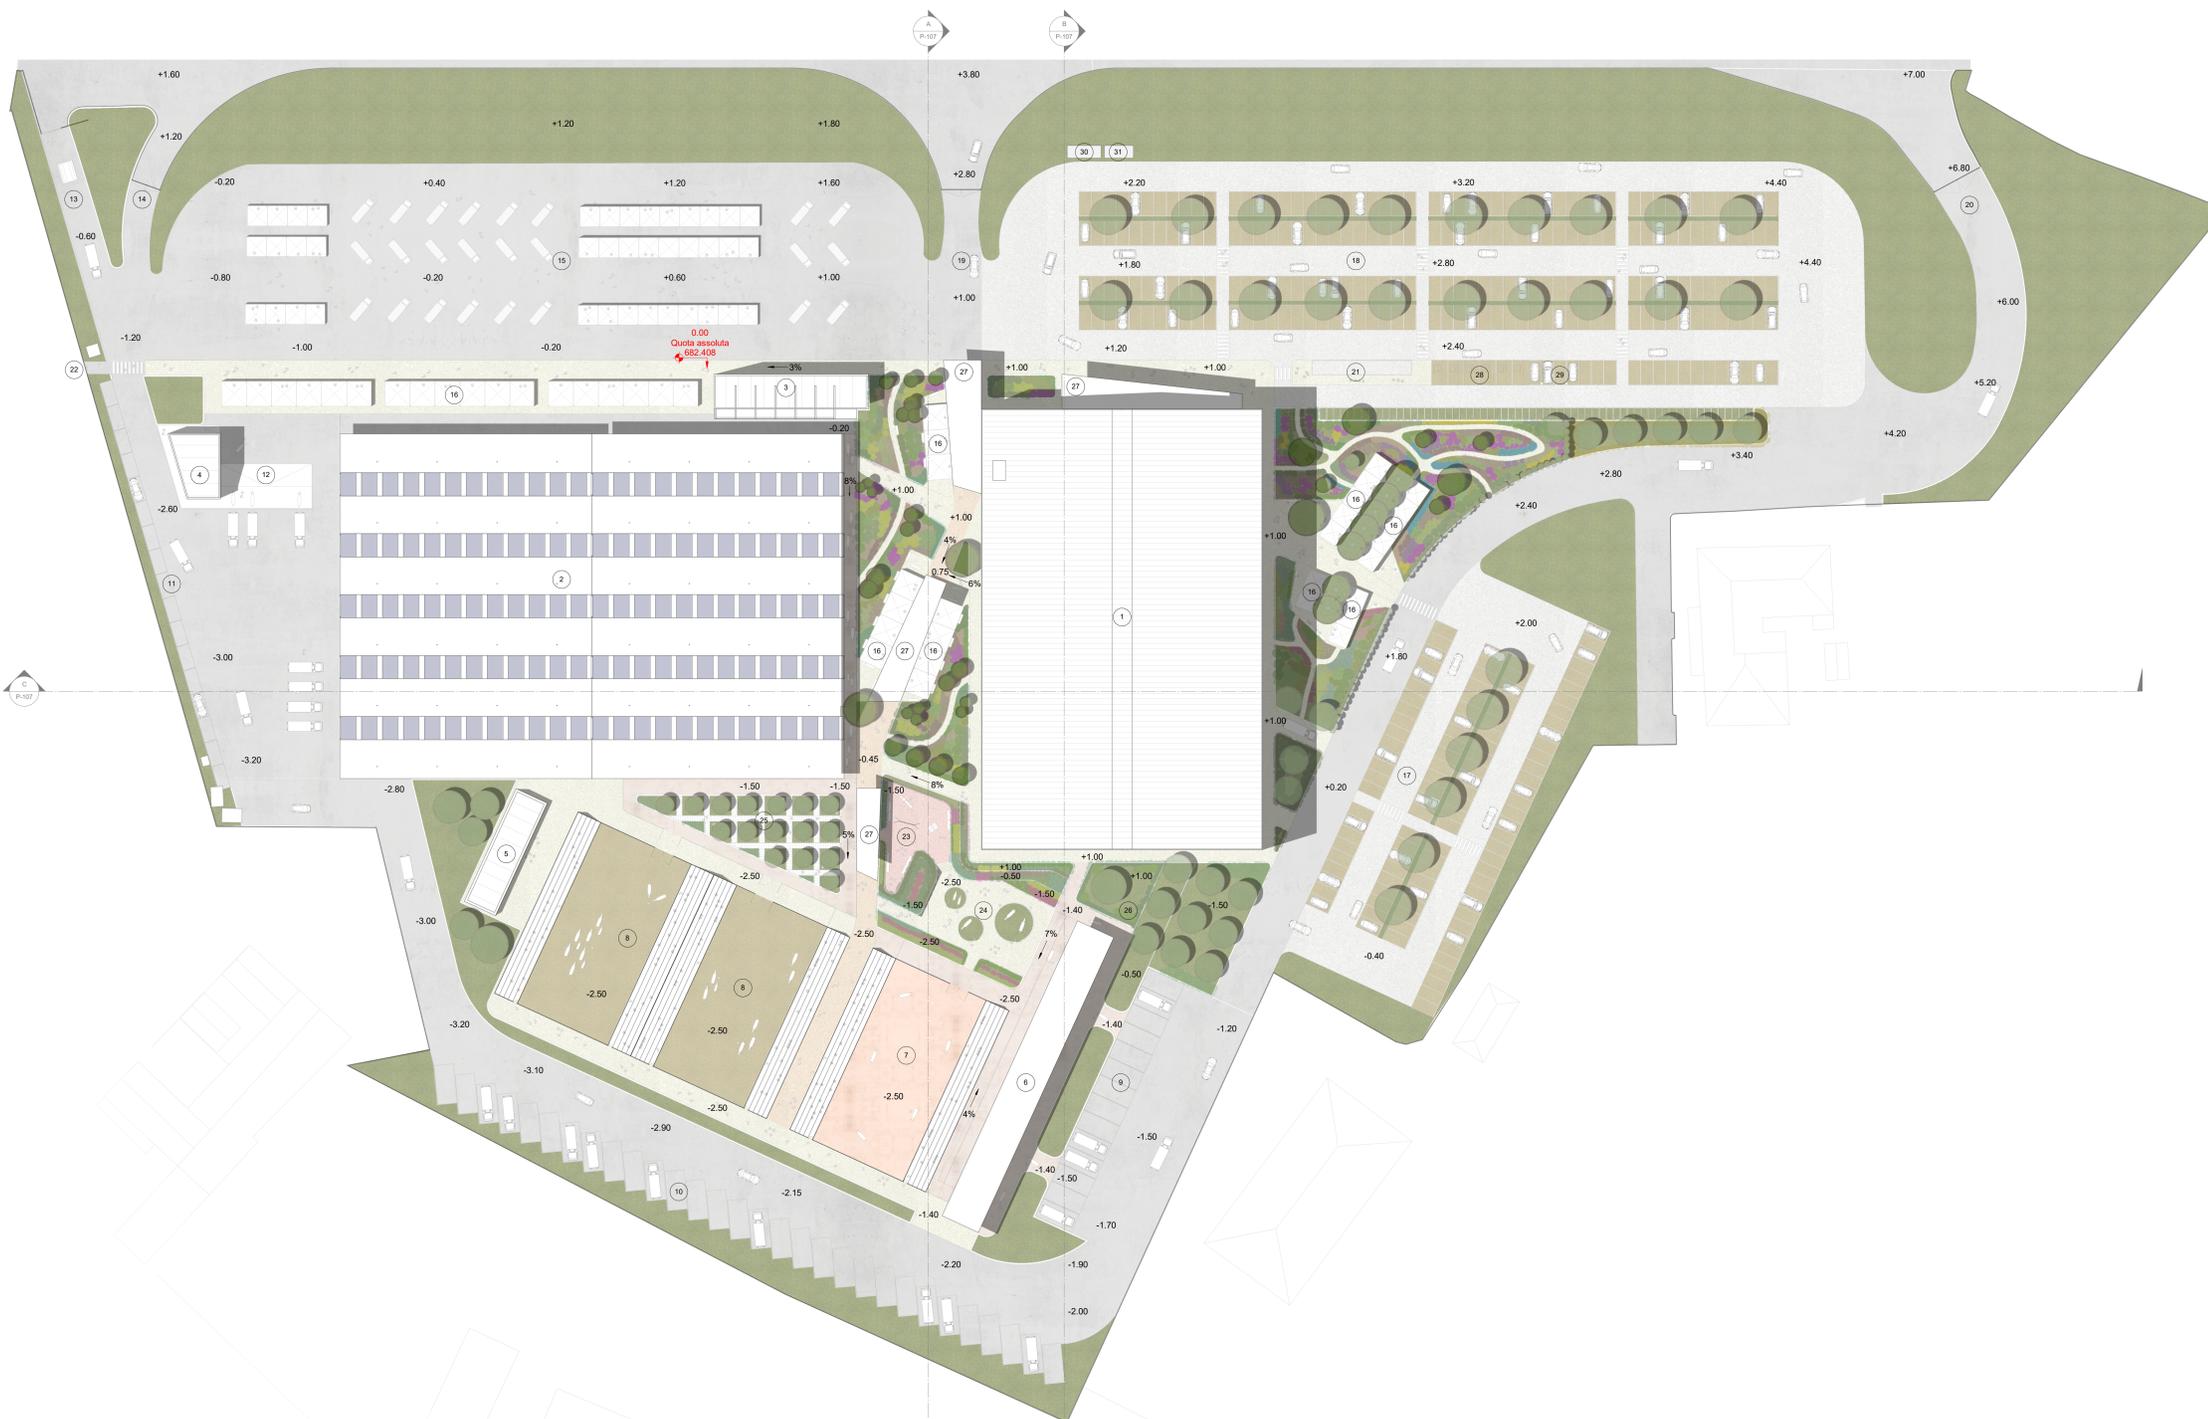

LEGENDA

1	PADIGLIONE ESPOSITIVO vedi Tav. P-112/113/114/115/116/117	17	PARCHEGGIO ESPOSITORI
2	PENSILINE BESTIAME - oggetto di separato intervento di riqualificazione	18	PARCHEGGIO VISITATORI
3	CORPO A - Uffici vedi Tav. P-118	19	INGRESSO PRINCIPALE
4	CORPO B - Uffici vedi Tav. P-119	20	USCITA MEZZI - INGRESSO SECONDARIO
5	CORPO C - Servizi vedi Tav. P-119	21	FERMATATA BUS NAVETTA
6	PENSILINA EQUITAZIONE	22	INGRESSO PEDONALE
7	RING ZOOTECNIA	23	AREA GIOCHI
8	RING ZOOTECNIA	24	FATTORIA DIDATTICA
9	PARCHEGGIO ALLEVATORI CAVALLI	25	FRUTTETO DIDATTICO
10	PARCHEGGIO MEZZI PESANTI ALLEVATORI	26	ULIVETO
11	PARCHEGGIO ALLEVATORI	27	PENSILINE PERCORSO VISITATORI vedi Tav. P-120
12	PIANO CARICATORE BESTIAME	28	PARCHEGGIO DISABILI
13	INGRESSO TRASPORTO BESTIAME - SANIFICAZIONE MEZZI	29	PARCHEGGIO RICARICA MEZZI ELETTRICI
14	INGRESSO ESPOSITORI	30	CABINA CONSEGNA
15	AREA PER ESPOSIZIONI E MANIFESTAZIONI ALL'APERTO	31	CABINA UTENTE
16	AREA COLLOCAZIONE STAND ESPOSITIVI ALL'APERTO		STAND PER ESPOSIZIONI TEMPORANEE ALL'APERTO (Escluso dal progetto)

- PAVIMENTAZIONE CARRABILE IN CONGLOMERATO BITUMINOSO
- PAVIMENTAZIONE IN CALCESTRUZZO DRENANTE CARRABILE
- PAVIMENTAZIONI IN CALCESTRUZZO DRENANTE PEDONALI
- PAVIMENTAZIONE VERDE CARRABILE E RING ZOOTECNIA
- PAVIMENTAZIONE TIPO EQUESTRE - RING
- PAVIMENTAZIONE TIPO EQUESTRE - AREE DI PASSAGGIO

N.B. Le quote altimetriche riportate in tutte le tavole di progetto sono relative e si riferiscono al punto +0.00m indicato nell'elaborato P-106 - Planimetria Generale di Progetto

01 Planimetria Generale di Progetto
1 : 500

Finanziato dall'Unione europea NextGenerationEU

COMUNE DI RAGUSA
PNRR - M5.C2.Inv.2.1
RIQUALIFICAZIONE E COMPLETAMENTO DELL'AREA DEL FORO BOARIO DA DESTINARE A POLO FIERISTICO POLIFUNZIONALE
CUP: F29J21002210001
Importo complessivo: € 7.700.000,00*

*Derivante dall'applicazione del prezzario unico regionale per i lavori pubblici della Regione Siciliana, aggiornato ai sensi del comma 2 dell'art.26 del D.L. n. 50 del 1/10/2022, adottato con Decreto dell'Assessorato per le Infrastrutture e per la Mobilità n. 17/Gab. del 20/06/2022

RESPONSABILE UNICO DEL PROCEDIMENTO: Ing. Carmelo Licita

PROGETTAZIONE:

Ing. Giuseppe Cicero (Direttore Tecnico)	Coordinamento Generale
Ing. Bruno Cicero - Arch. Laura Pediglieri	Progettazione Architettonica
Ing. Gaetano Iala	Progettazione Strutturale e Antincendio
Ing. Claudio Filino	Progettazione Impianti
Ing. Angelo Guastella	Responsabile Modellazione BIM

EUPRO S.R.L. SOCIETA' DI INGEGNERIA - Tel +39 0932 681837
97100 Ragusa - Viale del Fante, 8 - www.euipro.it - info@euipro.it

nv nv-pro Progettazione energetica CAM - Involucro edilizio	acustica Ing. Andrea Cicero Progettazione acustica	BBarchitettura del paesaggio Arch. Alessio Braschi consulente per il verde
---	---	---

PROGETTO DEFINITIVO

Planimetria Generale di Progetto	DATA	15/12/2022	STATO	Come indicato
REVISIONI	DATA	AGGIORNAMENTI	ELABORATO	