



FOTO N°01

FOTO N°02


FOTO N°03

FOTO N°04

FOTO N°05

FOTO N°06

FOTO N°07

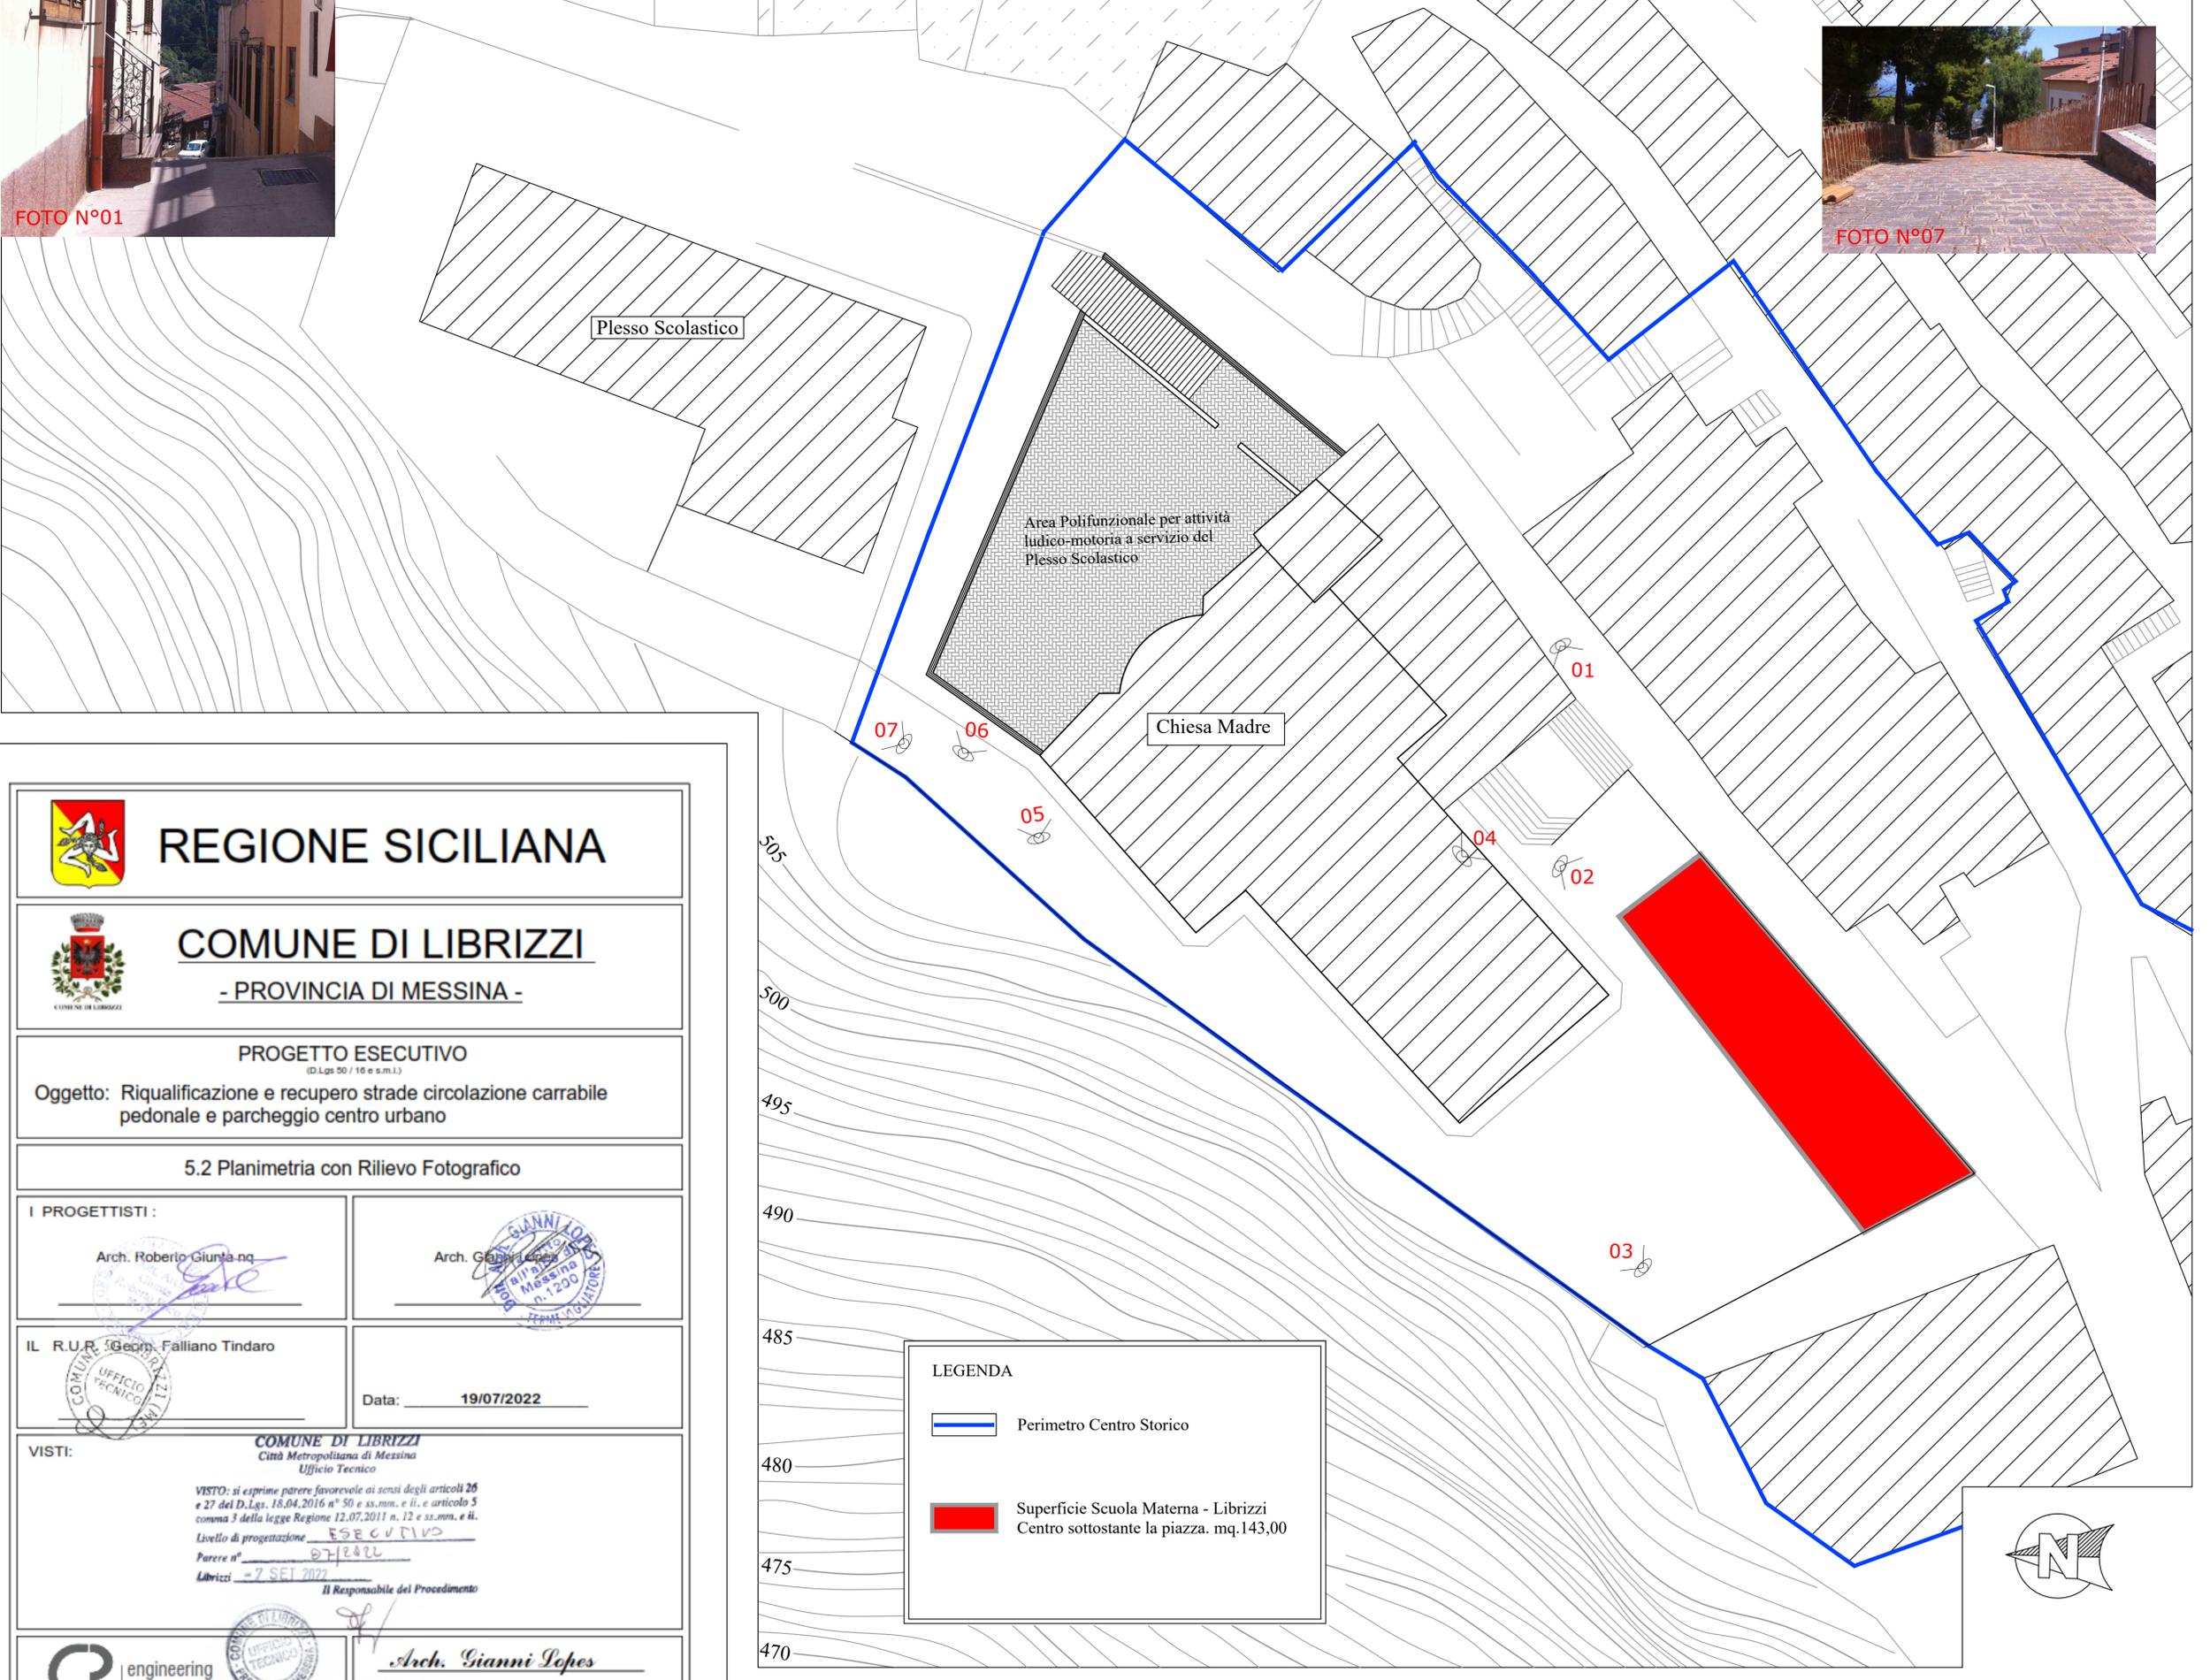



## REGIONE SICILIANA




## COMUNE DI LIBRIZZI

- PROVINCIA DI MESSINA -

**PROGETTO ESECUTIVO**  
(D.Lgs 50 / 16 e s.m.i.)

Oggetto: Riqualficazione e recupero strade circolazione carrabile pedonale e parcheggio centro urbano

**5.2 Planimetria con Rilievo Fotografico**
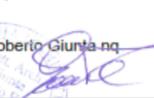
<b>I PROGETTISTI :</b> Arch. Roberto Giunta nq 	Arch. Gianni Lopes 
IL R.U.R. : Geom. Falliano Tindaro 	Data: <b>19/07/2022</b>
<b>VISTI:</b> COMUNE DI LIBRIZZI Città Metropolitana di Messina Ufficio Tecnico VISTO: si esprime parere favorevole ai sensi degli articoli 26 e 27 del D.Lgs. 18.04.2016 n° 50 e ss.mm. e ii. e articolo 5 comma 3 della legge Regione 12.07.2011 n. 12 e ss.mm. e ii. Livello di progettazione: <b>ESECUTIVO</b> Parere n°: <b>07/2022</b> Librizzi - 7 SET 2022 Il Responsabile del Procedimento:	
 engineering and architecture s.r.l. Arch. R. Giunta 360.871073 - Ing. C. Giunta 320.320.702003 Via Benedettina Inf. n°17 - 98050 Terme Vigliatore (Messina) E-mail: crengineering@gmail.com - crsi@casaliopec.com C.F. e P.Na 03406090831 - Tel. 090.9762233	
 Arch. Gianni Lopes VIA COSTANTINO ORAZIO N. 16 - 98050 TERME VIGLIATORE (ME) TEL. / FAX 090 9740434 - CELL. 327 7913717 E-MAIL: arch.giannilopes@tin.it - gianni.lopes@archteorippec.it C.F. / P.Na 0244880831	

**LEGENDA**

Perimetro Centro Storico

Superficie Scuola Materna - Librizzi Centro sottostante la piazza. mq.143,00



**Planimetria con rilievo fotografico - scala 1:200**