



COMUNE DI PALERMO
AREA DELLA PIANIFICAZIONE URBANISTICA
STAFF CAPO AREA
U.O. MARE E COSTA

PON METRO 2014/2020
RIQUALIFICAZIONE ECOSOSTENIBILE DEL LUNGOMARE DI BARCARELLO
CODICE LOCALE PA 6 1 A 6



PROGETTO DEFINITIVO
AGGIORNAMENTO SETTEMBRE 2021

TAV.08.b
DETTAGLI DEL BORDO STRADA 2

Tratto via Barcarello con muro esistente



IL SINDACO: PROF. ON. LEOLUCA ORLANDO
L'ASSESSORE: ARCH. MARIA PRESTIGIACOMO
IL CAPO AREA: DOTT. SERGIO RANIERI
IL R.U.P.: ARCH. GIOVANNI SILETTA

STAFF DEL R.U.P.: ARCH. GIUSEPPINA LUZZO, BIOLOGO CLAUDIO SEVERINO, LUISA DANIELA GIORDANO
COORDINATORE PROGETTAZIONE: ARCH. NICOLA DI NATALE

GRUPPO DI PROGETTAZIONE: ESP. DI PROG. DIMITRIOS KATSIREAS, ESP. DI PROG. GIUSEPPE LAZZARA,
ARCH. MARGANTONIO VIRGADAMO (COORD. SICUREZZA IN FASE DI PROGETTAZIONE)

Tratto di via Barcarello con muro esistente


Pianta e prospetto scala 1:500

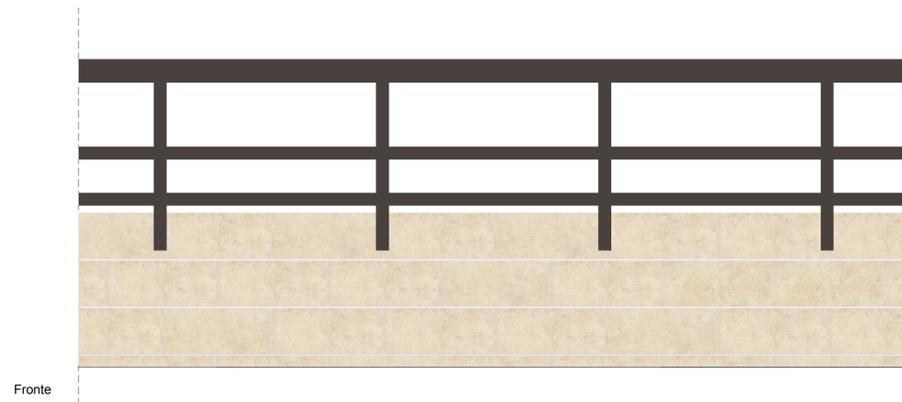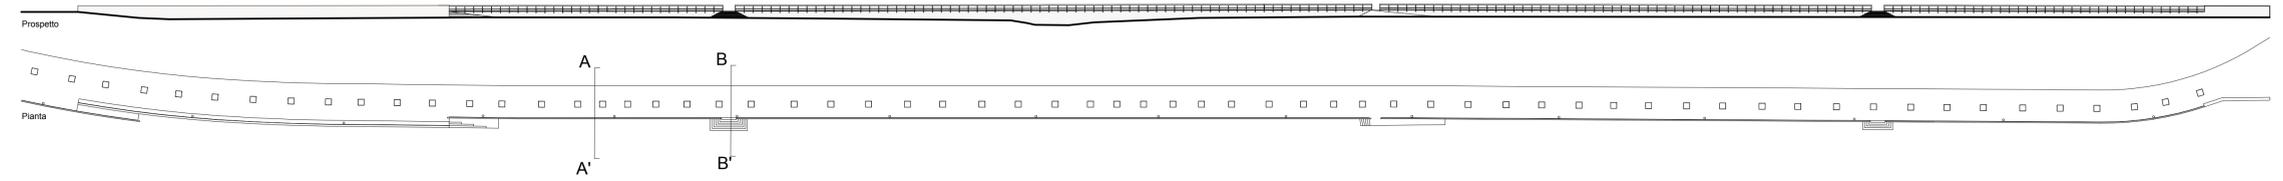

Fronte

Sezione A - A'


scala 1:20

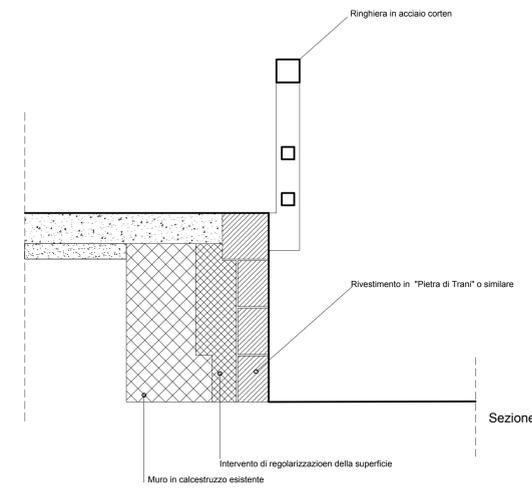

Sezione

Sezione B - B'

scala 1:20

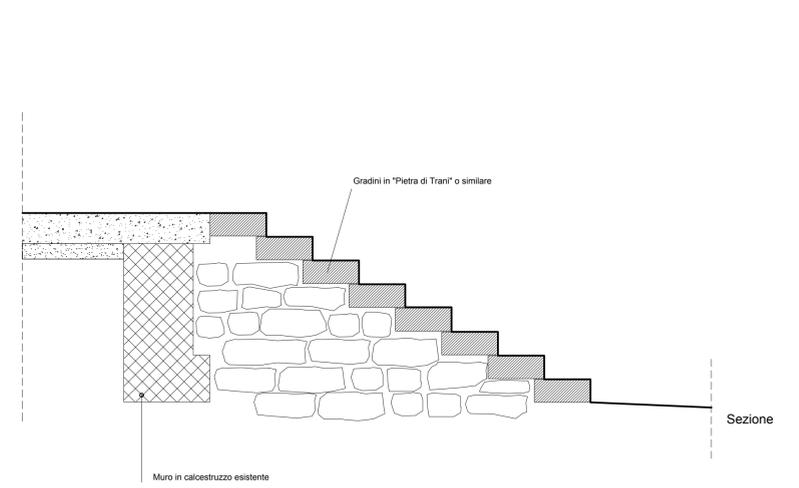

Sezione