



COMUNE DI PALERMO  
 AREA DELLA PIANIFICAZIONE URBANISTICA  
 STAFF CAPO AREA  
 U.O. MARE E COSTA

PON METRO 2014/2020  
 RIQUALIFICAZIONE ECOSOSTENIBILE DEL LUNGOMARE DI BARCARELLO  
 CODICE LOCALE PA.6.1.A.e




PROGETTO DEFINITIVO  
 AGGIORNAMENTO SETTEMBRE 2021  
 TAV.08.c  
 DETTAGLI DEL BORDO STRADA 3  
 Presso la ex cava

IL SINDACO: PROF. ON. LEOLUCA ORLANDO  
 L'ASSESSORE: ARCH. MARIA PRESTIGIACOMO  
 IL CAPO AREA: DOTT. SERGIO MANERI  
 IL R.U.P.: ARCH. GIOVANNI SIBETA


STAFF DEL R.U.P.: ARCH. GIUSEPPINA LUIZZO, BIOLOGO GLAUDIO SEVERINO, D.SSA DANIELA GIORDANO  
 COORDINATORE PROGETTAZIONE: ARCH. ACHILLE NATALE

GRUPPO DI PROGETTAZIONE: ESP. DI PROG. DIMITRIOS KATSIREAS, ESP. DI PROG. GIUSEPPE LAZZARA,  
 ARCH. MARCANTONIO VIRGADAMO (COORD. SICUREZZA IN FASE DI PROGETTAZIONE)

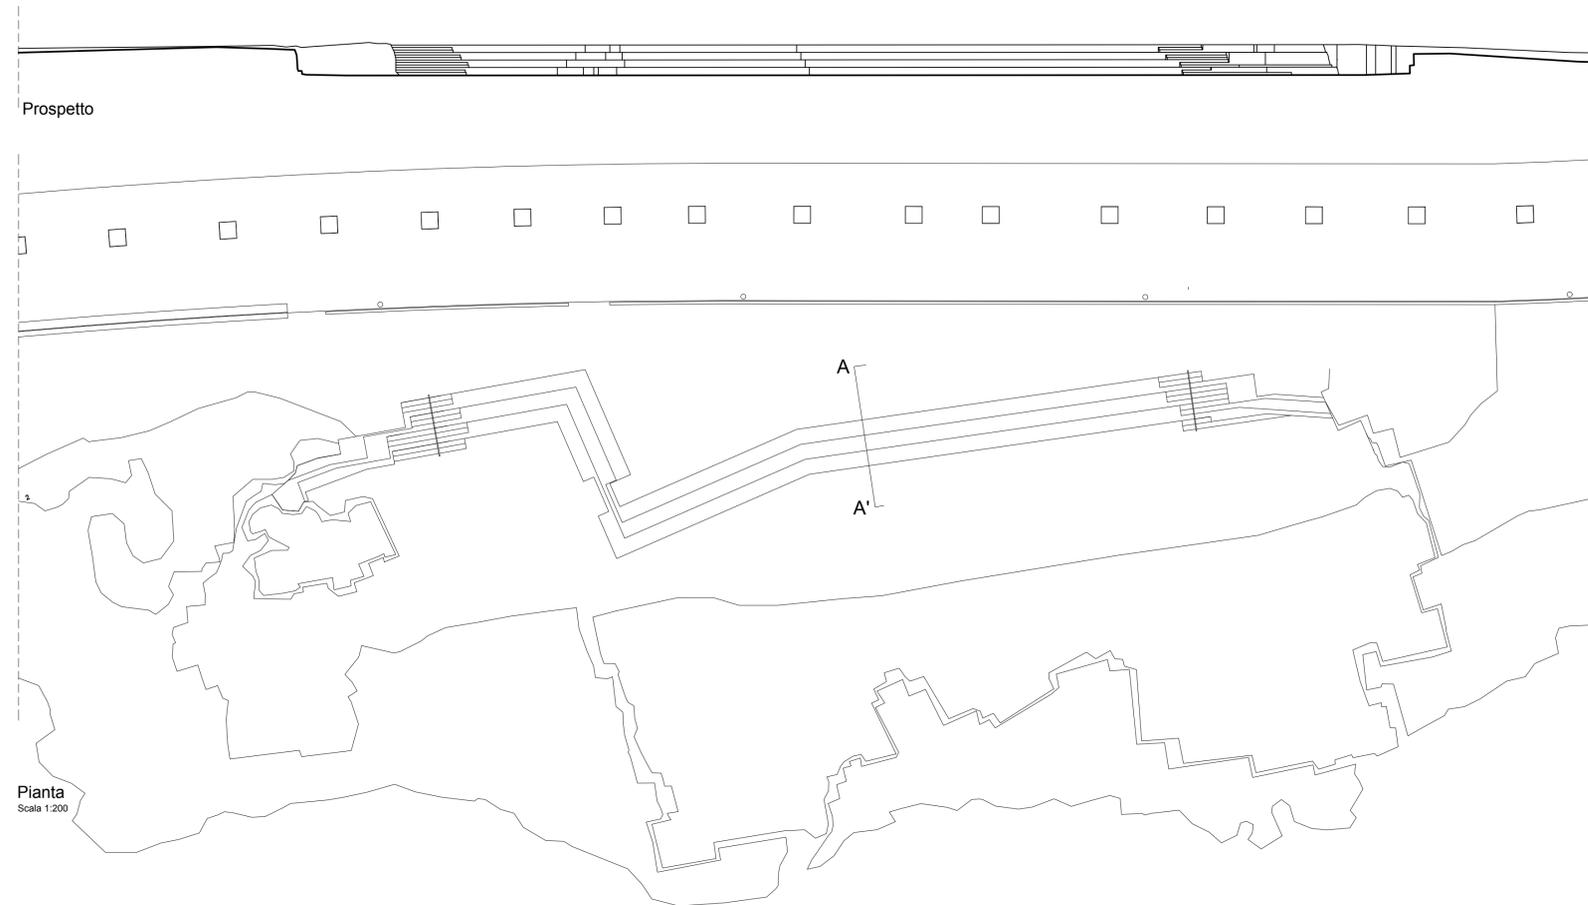

Pianta  
 Scala 1:200

Sezione A - A'  
 Scala 1:20

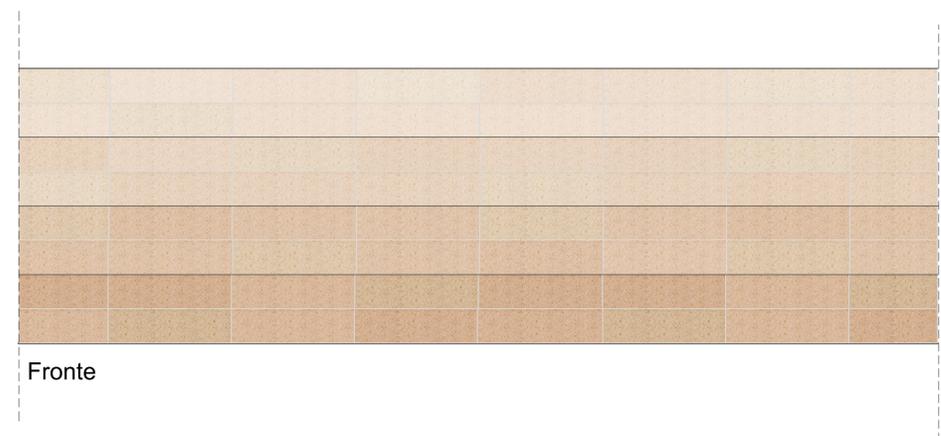

Fronte

