


COMUNE DI PALERMO  
AREA DELLA PIANIFICAZIONE URBANISTICA  
STATI CARO AREA  
U.O. MARE E COSTA

PON METRO 2014/2020  
RIQUALIFICAZIONE ECOSOSTENIBILE DEL LUNGOMARE DI BARCARELLO  
CODICE LOCALE PIA 1.4.1



PROGETTO DEFINITIVO  
AGGIORNAMENTO SETTEMBRE 2021

TAV.09  
DETTAGLI PANCHINA E LAMPIONI

IL SINDACO: PROF. ON. LEO LUCA ORLANDO  
L'ASSESSORE: ARCH. MARIA PRESTIGIACOMO  
IL CAPO AREA DOTT. SERGIO BANERJI  
IL R.U.P. ARCH. GIOVANNI BIANCHI

STAFF DEL R.U.P.: ARCH. GIUSEPPINA LUZZO, BIOLOGO CLAUDIO DE VITO, DOTT. DANIELA GIORFANO  
COORDINATORE PROGETTAZIONE: ARCH. ACHILLE MANFROTTO

GRUPPO DI PROGETTAZIONE: ESP. DI PROG. DIMITRIOS KATSIREAS, ESP. DI PROG. GIUSEPPE LAZZARA,  
ARCH. MARCANTONIO VIRGADAMO (COORD. SICUREZZA IN FASE DI PROGETTAZIONE)


Dettagli panchina  
scala 1:5



PROSPETTO



PIANTA

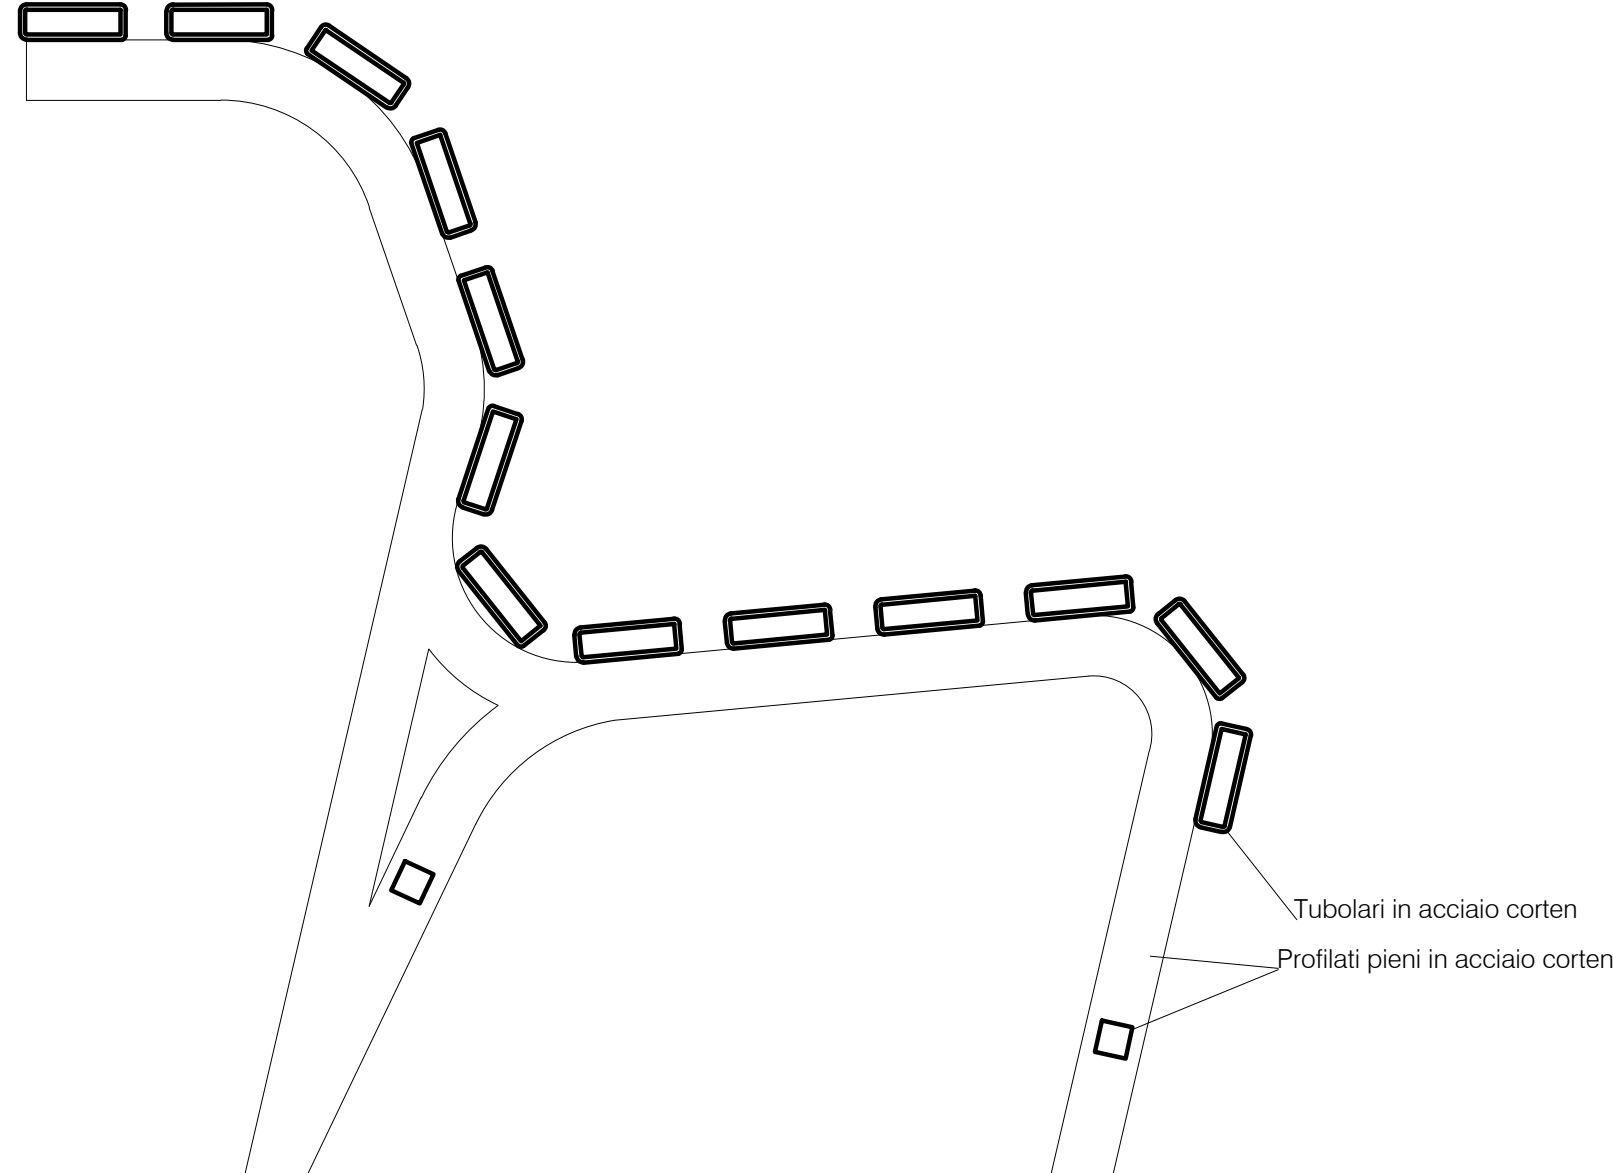

FIANCO



Tipologia di lampione ad  
alimentazione fotovoltaica

