



Isole Egadi
Comune di Favignana
Provincia Regionale di Trapani



PROGETTO ESECUTIVO - 1° STRALCIO FUNZIONALE

LAVORI DI MESSA IN SICUREZZA DEL PORTO DI FAVIGNANA

Ufficio di progettazione:
Ministero delle Infrastrutture e della Mobilità Sostenibili
Provveditorato Interregionale Opere Pubbliche
Sicilia - Calabria
Ufficio 3 Tecnico e Opere Marittime per la Sicilia

Responsabile Unico del Procedimento:
Ing. Salvatore Caruso

PROGETTISTI:

Dot. Ing. Leonardo Tello
Dot. Ing. Gianluca Marungia
Dot. Ing. Giuseppe Sporsone
Arch. Giuseppe Balsani

COLLABORATORI:

Geggin. Francesco Deidone
Geggin. Mario Lanzetta
Geggin. Giuseppe Sporsone

IL DIRIGENTE:


Dot. Ing. Giovanni Coppola

Il Progettista delle strutture:

DUOMI S.r.l.
Ing. Guglielmo Migliorino

CANDELABRO C/8 in acciaio inox AISI 316 L

Scala 1:50

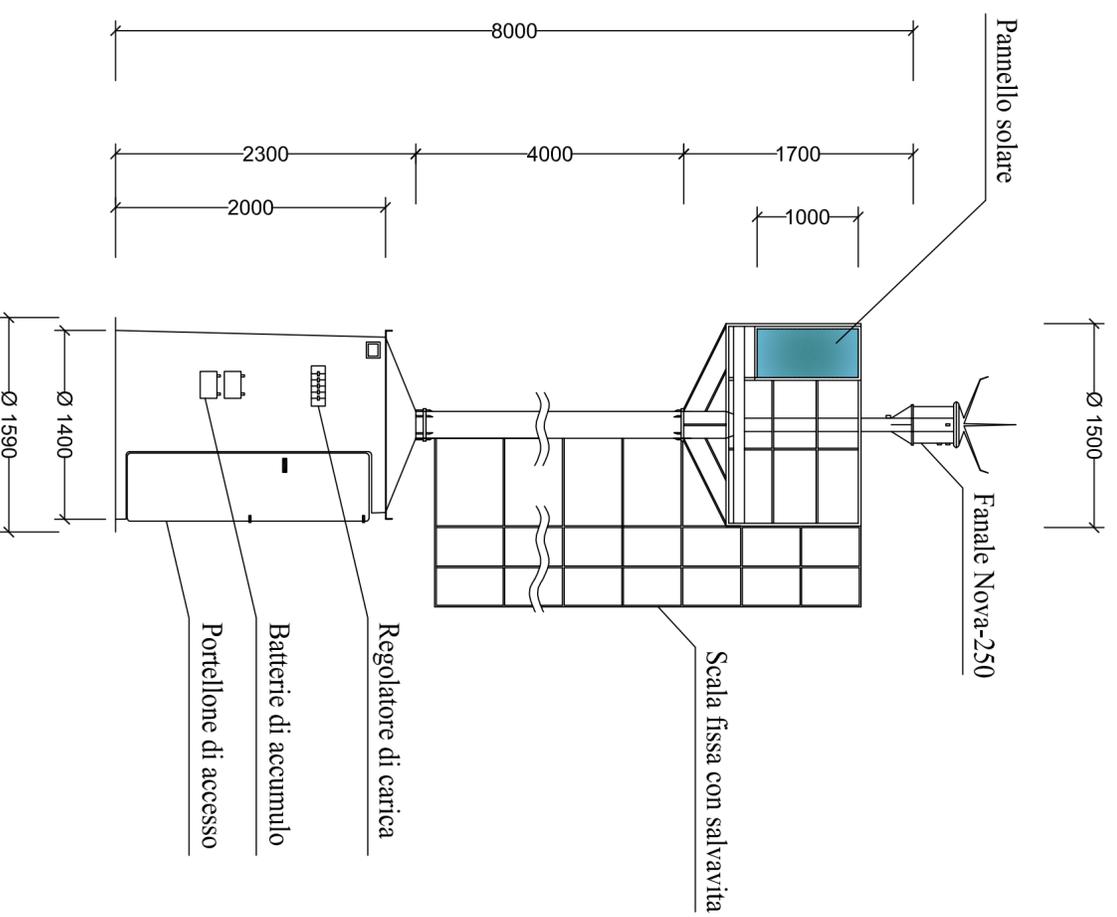

Rev.	Data	Descrizione	Eseguito	Controllato	Approvato
1	11 DICEMBRE 2019	EMMISSIONE REVISIONE 1			
0	21 MAGGIO 2019	EMMISSIONE			

Titolo elaborato :

PARTICOLARI SEGNALEMENTO LUMINOSO

DATA	DESCRIZIONE	N°/SIGLA	REV	SCALA
11/12/2019	EMMISSIONE REVISIONE 1	P E - A 0 3 4	1	1/50