




Soletta prefabbricata Tipo A  
Scala 1:50

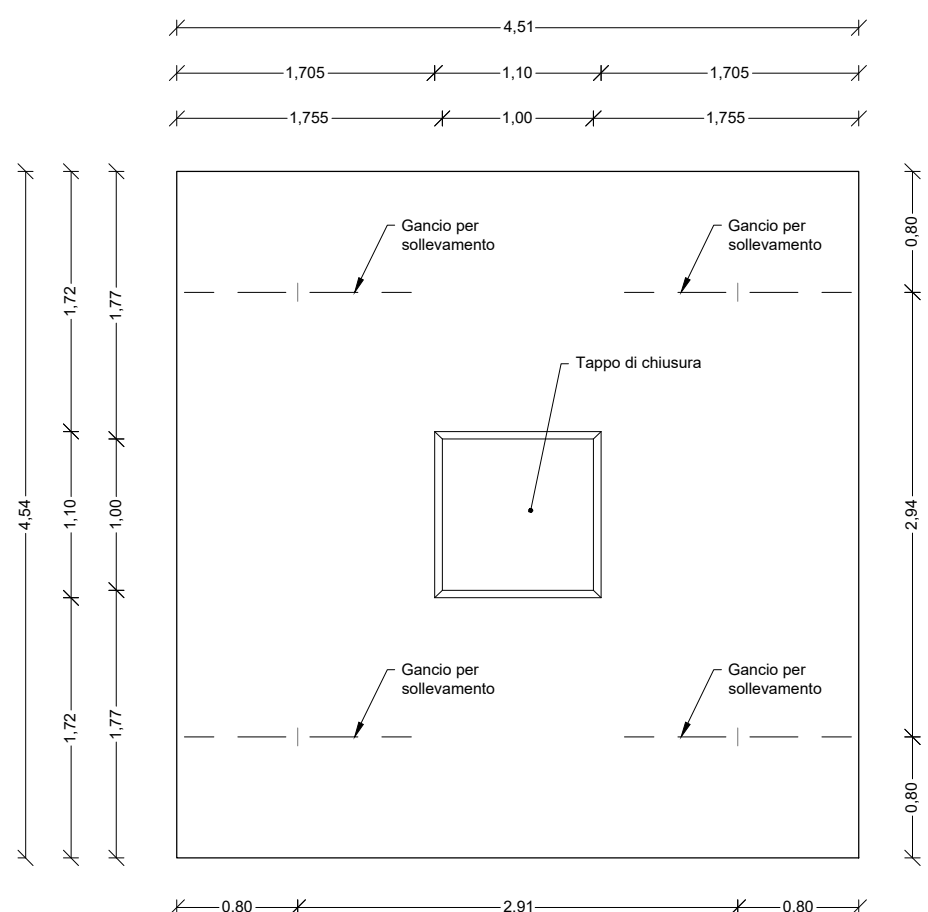



Soletta prefabbricata Tipo B  
Scala 1:50

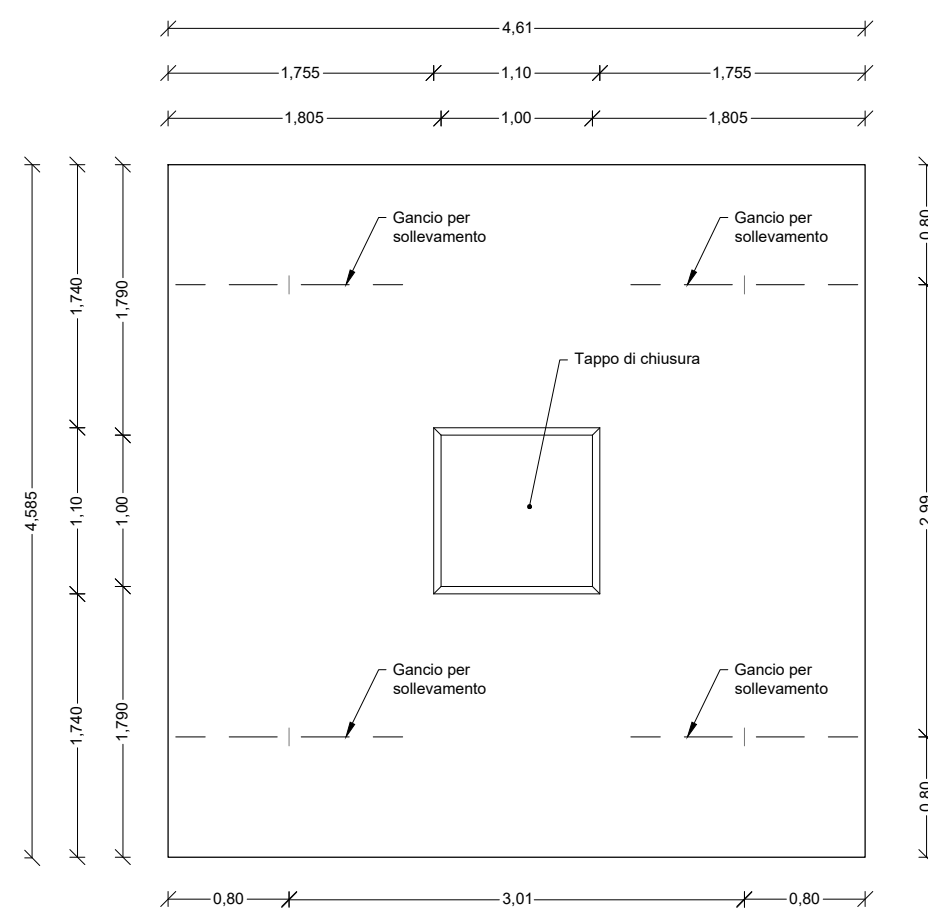


Soletta prefabbricata Tipo C  
Scala 1:50

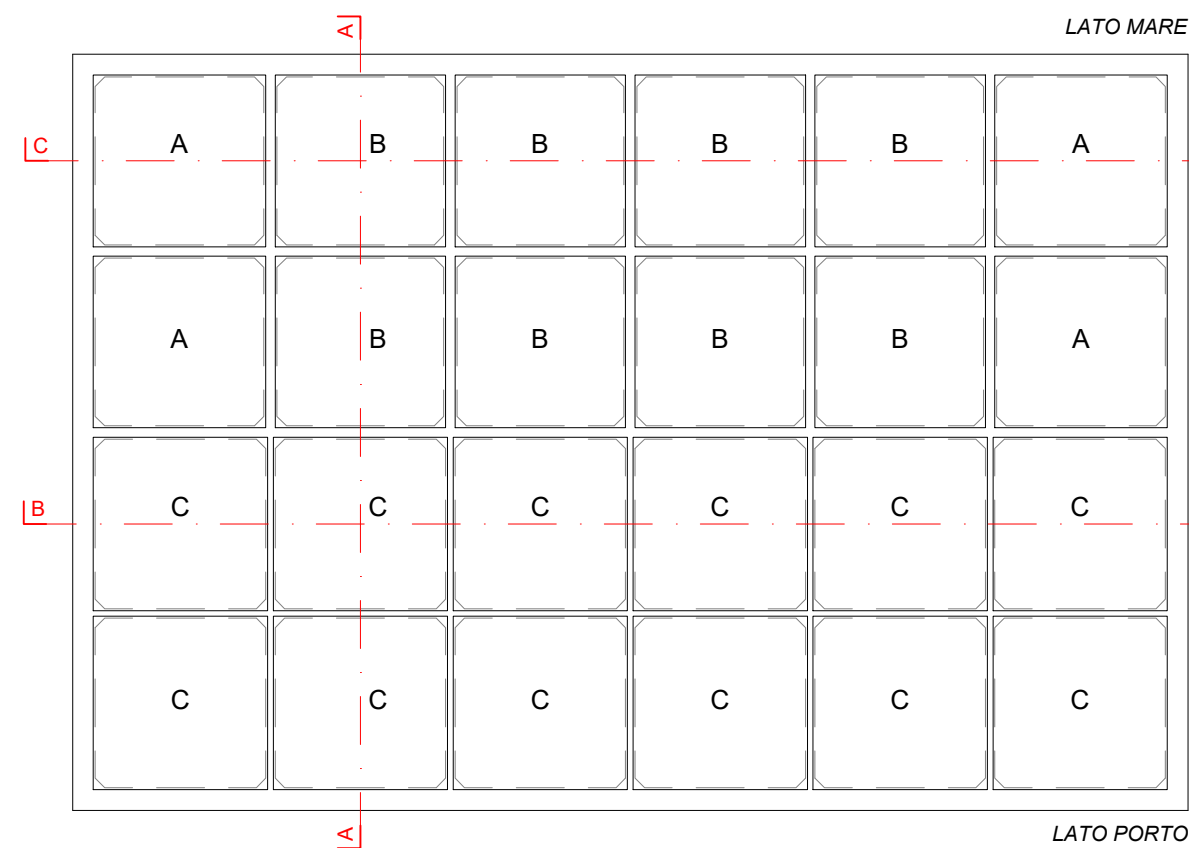


Posizionamento solette prefabbricate  
Vista in pianta

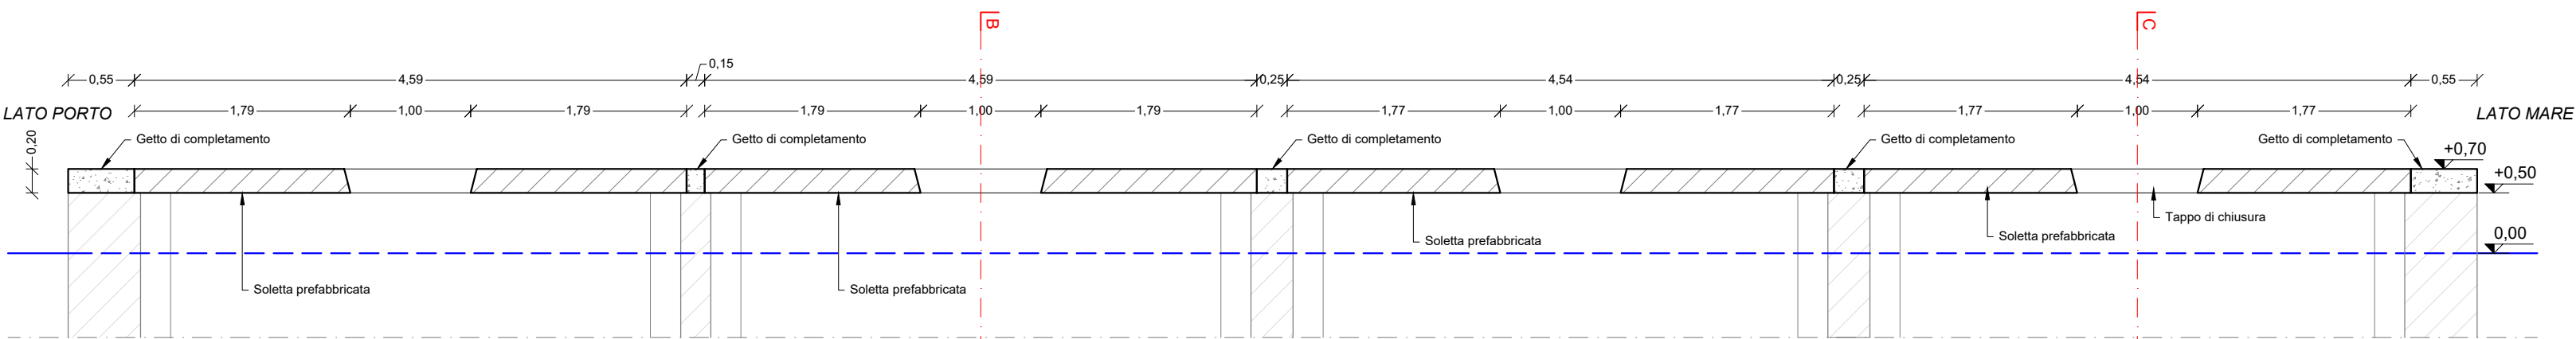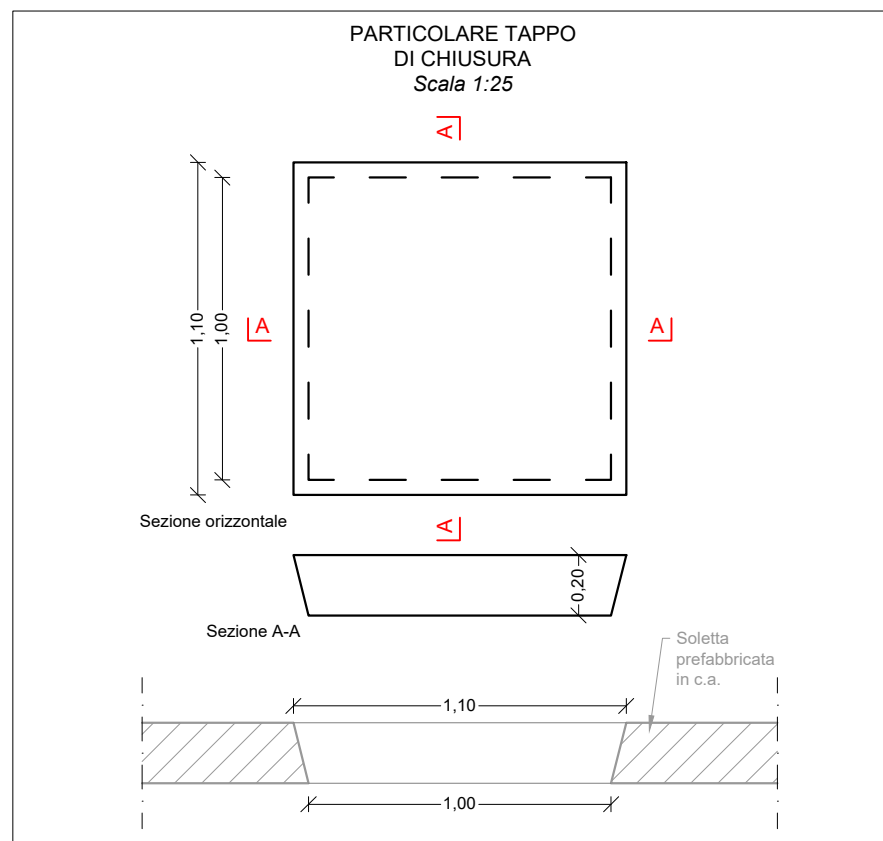

SEZIONE A-A  
Scala 1:50

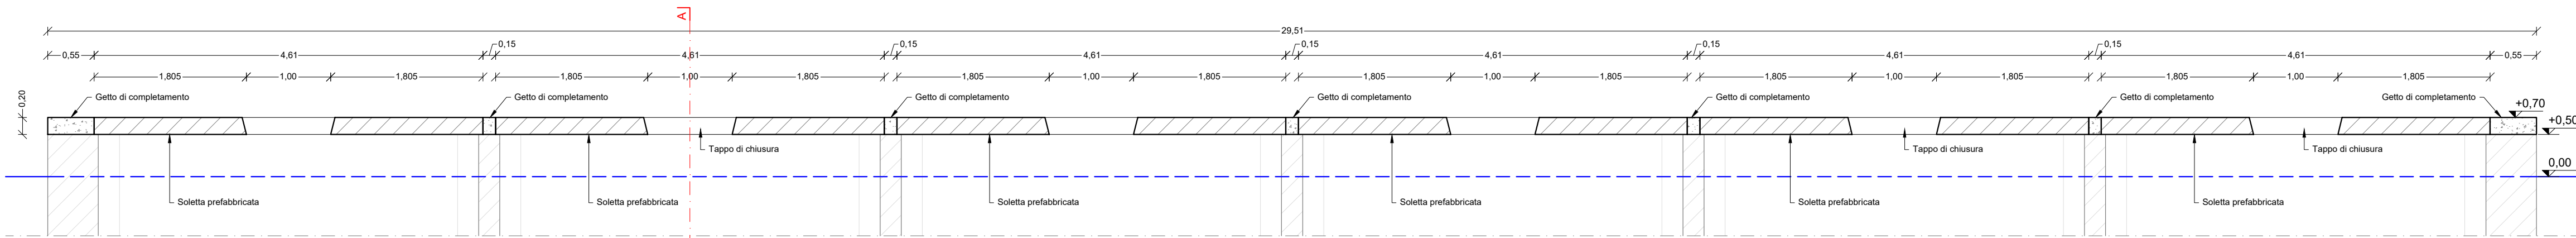

SEZIONE B-B  
Scala 1:50

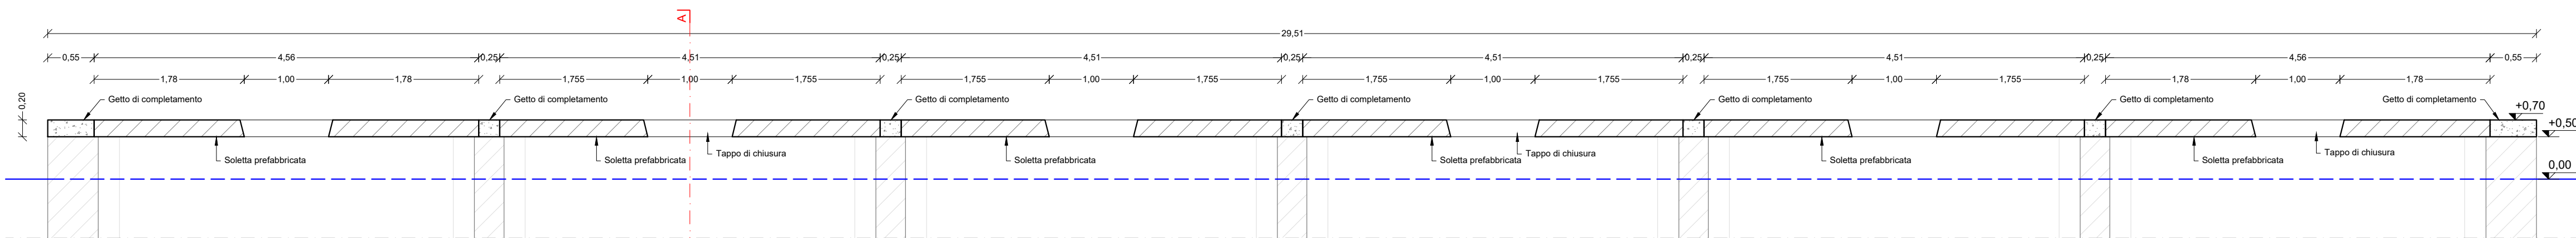

SEZIONE C-C  
Scala 1:50



Isole Egadi  
Comune di Favignana  
Provincia Regionale di Trapani

## LAVORI DI MESSA IN SICUREZZA DEL PORTO DI FAVIGNANA



PROGETTO ESECUTIVO - 1° STRALCIO FUNZIONALE

Ufficio di progettazione:  
Ministero delle Infrastrutture e della Mobilità Sostenibili  
Provveditorato Interregionale Opere Pubbliche  
Sicilia - Calabria  
Ufficio 3 Tecnico e Opere Marittime per la Sicilia

Responsabile Unico del Procedimento:  
Ing. Salvatore Caruso

**I PROGETTISTI:**  
Dott. Ing. Leonardo Tallo  
Dott. Ing. Gianluca Marvuglia  
Dott. Ing. Giuseppe Scorsone

**Collaboratori:**  
Geom. Francesco Daidone  
Geom. Mario Lanzo

**IL DIRIGENTE:**  
Dott. Ing. Giovanni Coppola

**Il Progettista delle strutture:**  
DUOMI S.r.l.  
Ing. Guglielmo Migliorino



1	11 DICEMBRE 2019	EMISSIONE REVISIONE 1	M.M.	M.M.	G.M.
0	21 MAGGIO 2019	EMISSIONE	-	-	-
Rev.	Data	Descrizione	Eseguito	Controllato	Approvato

Titolo elaborato :  
Solaio di copertura Cassoni Tipo A-B-C:  
Carpenteria

DATA	DESCRIZIONE	N°/SIGLA	REV	SCALA
11/12/2019	EMISSIONE REVISIONE 1	P E - 0 2 0 5	1	1:50/1:25