



Pareti e setti gettati in opera: Carpentaria

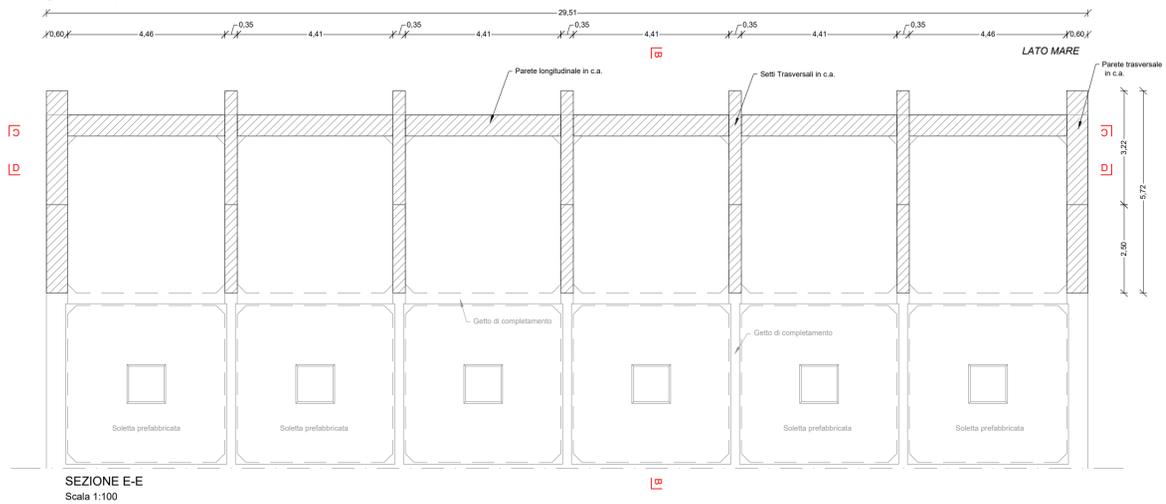


SEZIONE E-E  
Scala 1:100


Solette prefabbricate: Carpentaria

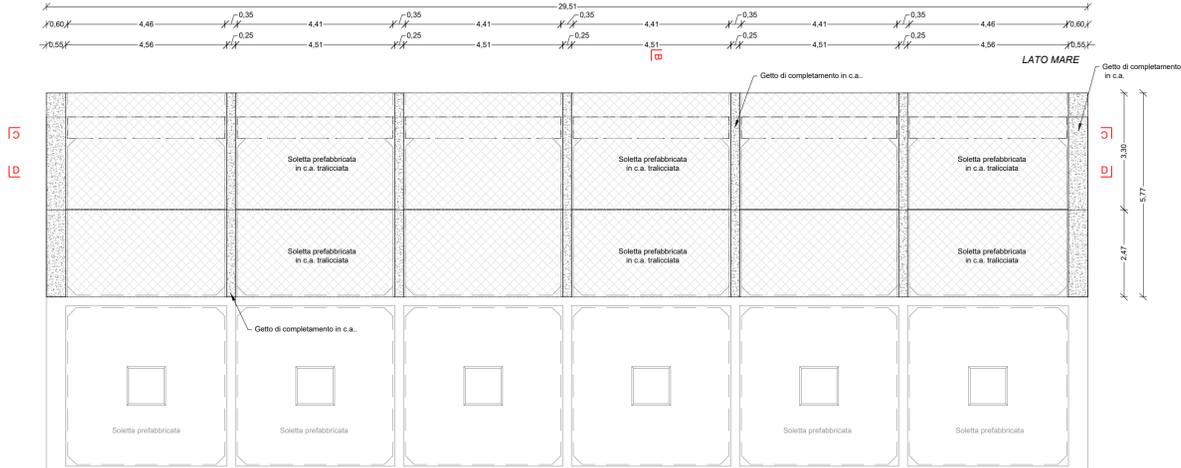


SEZIONE A-A  
Scala 1:100

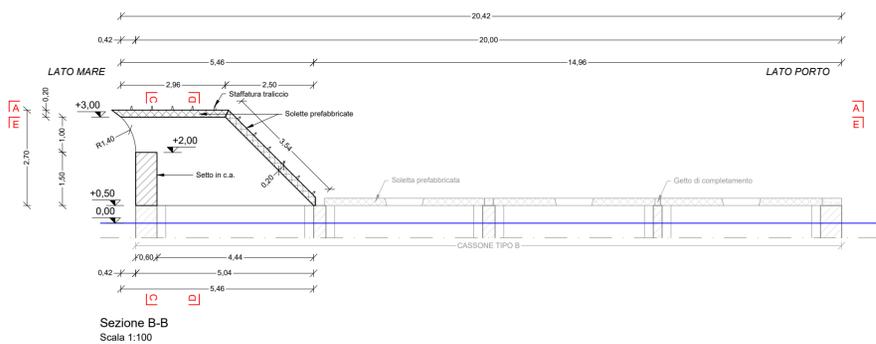

Sezione B-B  
Scala 1:100

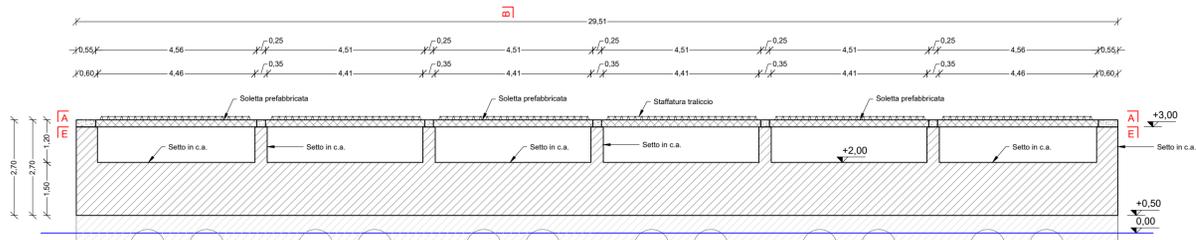


SEZIONE C-C  
Scala 1:100

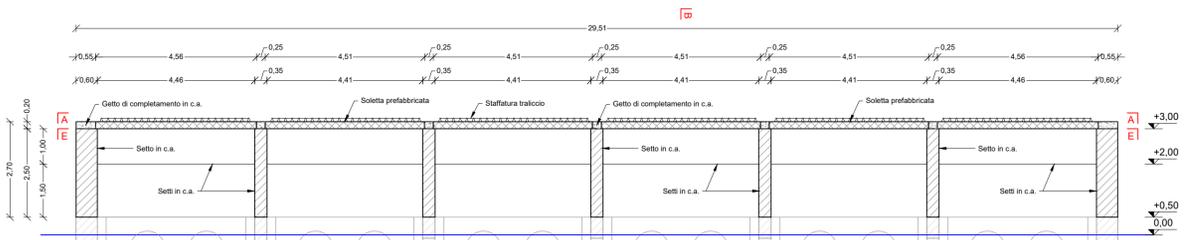


SEZIONE D-D  
Scala 1:100

Carpenteria solette prefabbricate Tipo A

Scala 1:50

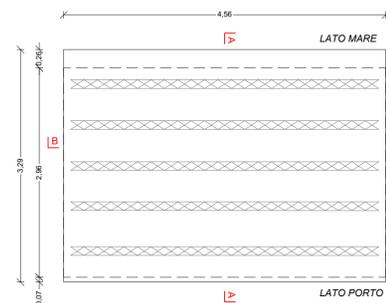

Vista in pianta

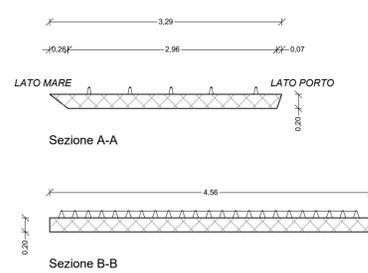


Sezione A-A


Sezione B-B

Carpenteria solette prefabbricate Tipo B

Scala 1:50

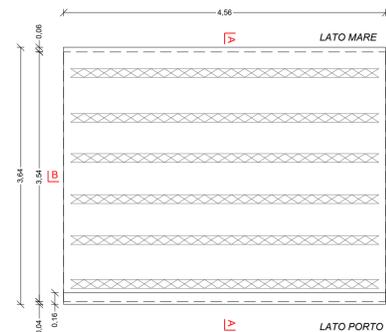

Vista in pianta

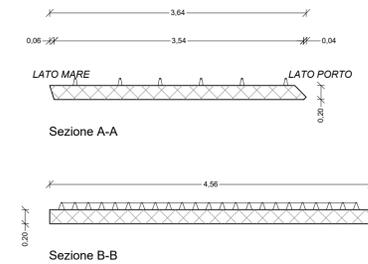

Sezione A-A


Sezione B-B

Carpenteria solette prefabbricate Tipo C

Scala 1:50



Vista in pianta

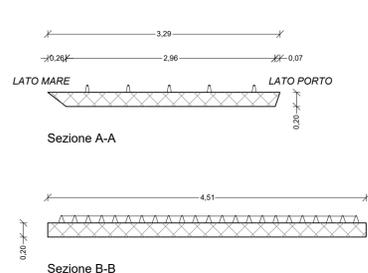


Sezione A-A


Sezione B-B

Carpenteria solette prefabbricate Tipo D

Scala 1:50

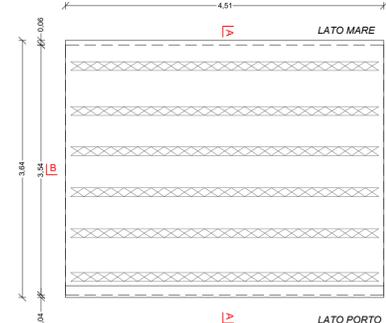


Vista in pianta

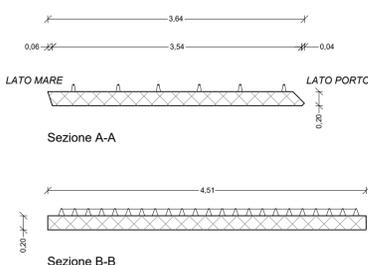


Sezione A-A

Sezione B-B

Schema posizionamento solette prefabbricate

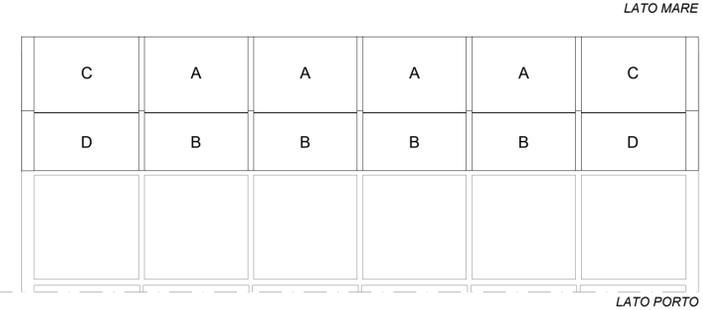

ELEVAZIONE IN OPERA DEI CASSONI LATO MARE: Fasi Esecutive

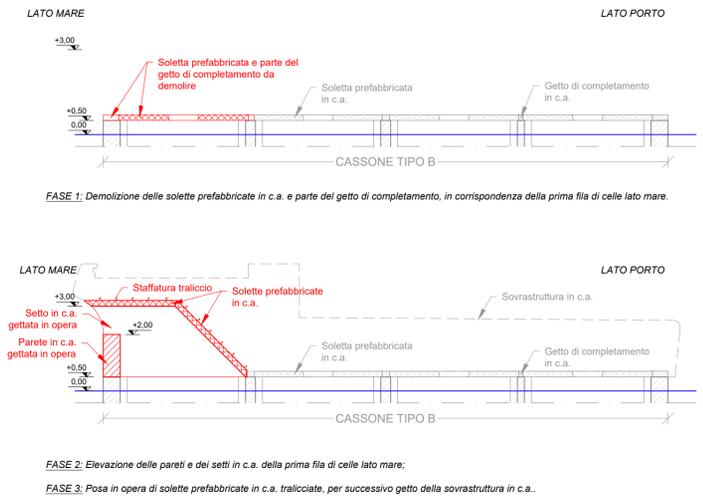

Isole Egadi  
Comune di Favignana  
Provincia Regionale di Trapani

LAVORI DI MESSA IN SICUREZZA DEL PORTO DI FAVIGNANA

PROGETTO ESECUTIVO - 1° STRALCIO FUNZIONALE

Ufficio di progettazione:  
Ministero delle Infrastrutture e della Mobilità Sostenibili  
Provveditorato Interregionale Opere Pubbliche  
Sicilia - Calabria  
Ufficio 3 Tecnico e Opere Marittime per la Sicilia

Responsabile Unico del Procedimento:  
Ing. Salvatore Caruso

I PROGETTISTI: Dott. Ing. Leonardo Tallo, Dott. Ing. Gianluca Maraviglia, Dott. Ing. Giuseppe Scorsone  
Collaboratori: Geom. Francesco Daidone, Geom. Mario Lanzo  
IL DIRIGENTE: Dott. Ing. Giovanni Coppola

Il Progettista delle strutture:  
DUOMI S.r.l.  
Ing. Guglielmo Migliorino

Rev.	Data	DESCRIZIONE	N°/SIGLA	REV	SCALA
1	11 DICEMBRE 2019	EMMISSIONE REVISIONE 1	P E - 0 2 1 5	1	1:100/1:50
0	21 MAGGIO 2019	EMMISSIONE			

Titolo elaborato : Pareti e setti gettati in opera e solette prefabbricate  
Cassoni Tipo B Pos. n.1 e B Pos. n.2:  
Carpenteria