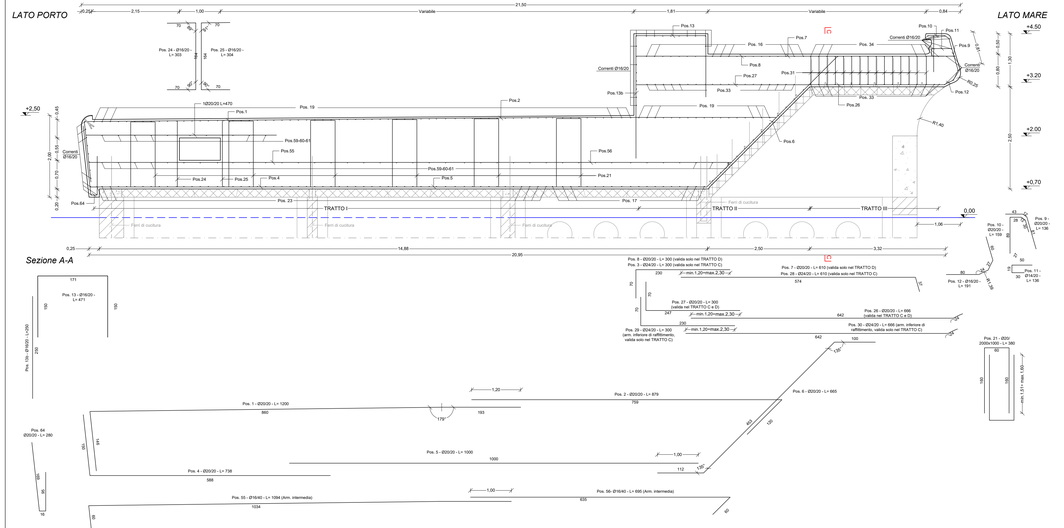

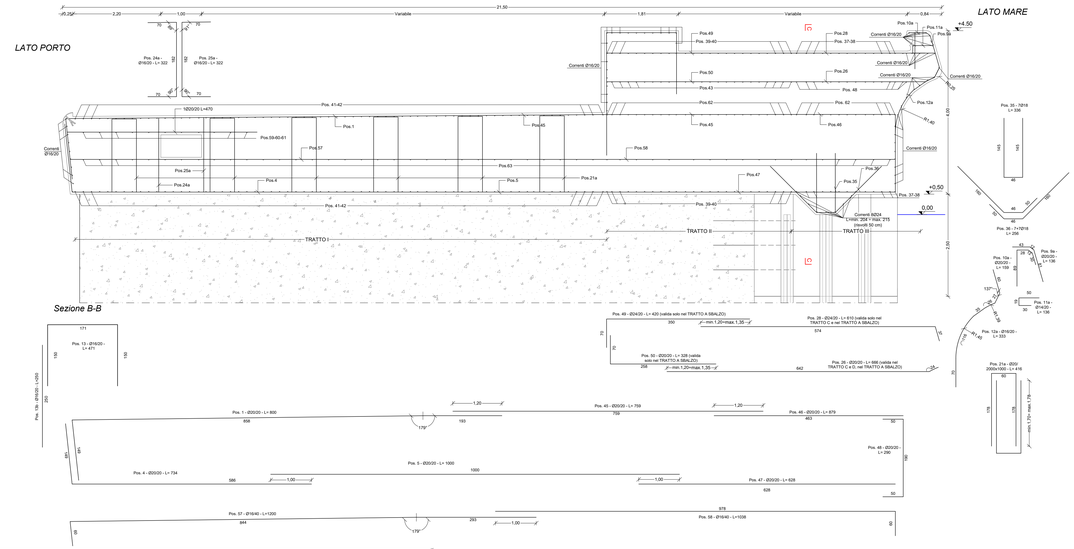

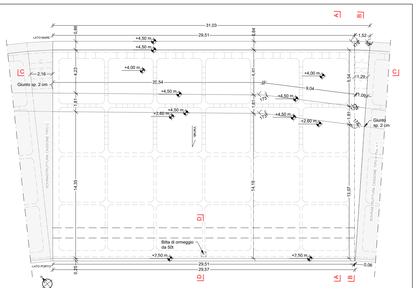

PRIMA POSIZIONE: 1

ULTIMA POSIZIONE: 64

NOTE:

1. I risvolti dei correnti orizzontali, dei quali non si riporta la distinta, alle estremità dovranno presentare un angolo di 90° e una lunghezza ≥ 30 cm.
2. Le posizioni dei correnti orizzontali vanno alternate in modo da sfalsare le sovrapposizioni.

CARATTERISTICHE DEI MATERIALI	
CALCESTRUZZO	C 35/45
ACCIAIO	B 450 C
CLASSE DI ESPOSIZIONE	XS 3
RAPPORTO A/C	<0.45
DIAMETRO MASSIMO INERTE	32 mm
COPRIFERRO	5 cm
CLASSE DI CONSISTENZA	S4/S5
CONTENUTO MINIMO DI CEMENTO	360 kg/m³
UNITA' DI MISURA CARPENTERIE IN "m" FERRI D'ARMATURA IN "cm"	

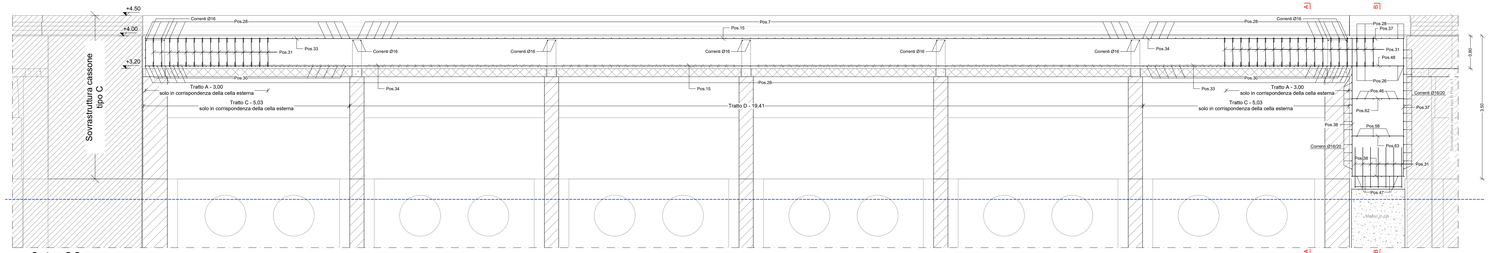

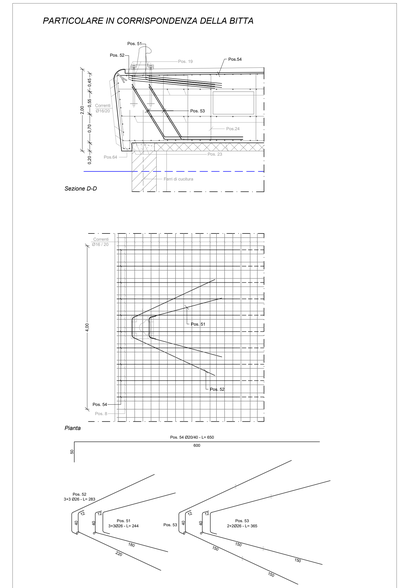

Isole Egadi
Comune di Favignana
Provincia Regionale di Trapani

LAVORI DI MESSA IN SICUREZZA DEL PORTO DI FAVIGNANA

PROGETTO ESECUTIVO - 1° STRALCIO FUNZIONALE

Ufficio di progettazione:
Ministero delle Infrastrutture e della Mobilità Sostenibili
Provveditorato Interregionale Opere Pubbliche
Sicilia - Calabria
Ufficio 3 Tecnico e Opere Marittime per la Sicilia

I PROGETTISTI:
Dott. Ing. Leonardo Tallo
Dott. Ing. Gianluca Maruggia
Dott. Ing. Giuseppe Scorsone

Collaboratori:
Geom. *Francesco Daidone*
Geom. *Mario Lanzo*

IL DIRIGENTE:
Dott. Ing. Giovanni Coppola

Il Progettista delle strutture:
DUOMI S.r.l.
Ing. Guglielmo Migliorino

Responsabile Unico del Procedimento:
Ing. Salvatore Caruso

Rev.	Data	Descrizione	Eseguito	Controllato	Approvato
1	11 DICEMBRE 2019	EMISSIONE REVISIONE 1	M.M.	M.M.	G.M.
0	21 MAGGIO 2019	EMISSIONE	"	"	"

Titolo elaborato :

Sovrastruttura Cassone Tipo B Pos. n.2:
Armature

DATA	DESCRIZIONE	N°/SIGLA					REV	SCALA
11/12/2019	EMISSIONE REVISIONE 1	P	E	-	0	2	2	0	1	1:50