PIANTA GIUNTI TRA CASSONI B E CASSONE C

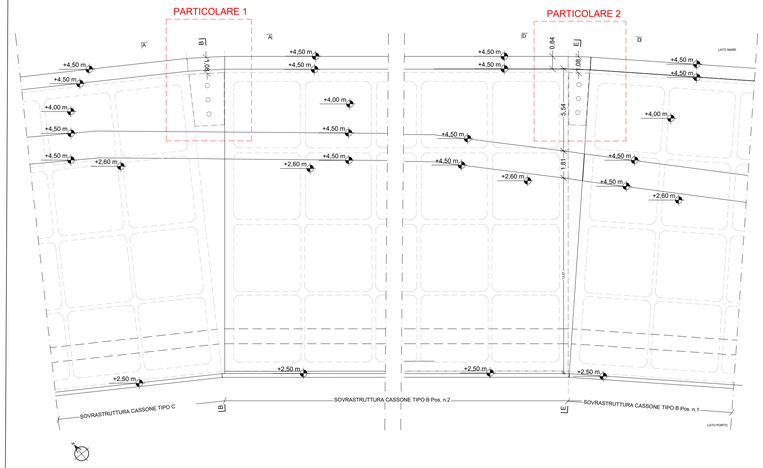

PARTICOLARE 1
Scala 1:100

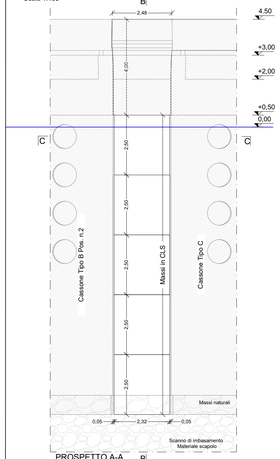

PROSPETTO A-A
Scala 1:100

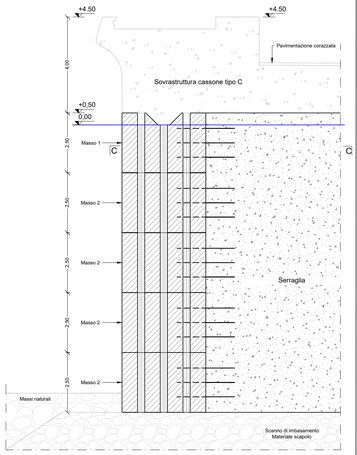

SEZIONE B-B
Scala 1:100

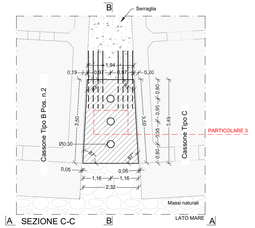

SEZIONE C-C
Scala 1:100

PARTICOLARE 2
Scala 1:100

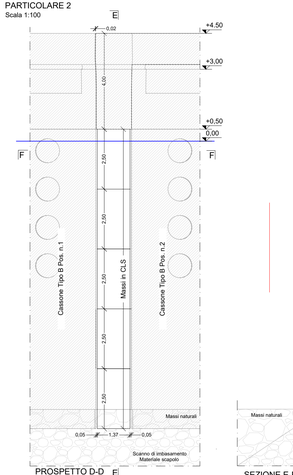

PROSPETTO D-D
Scala 1:100

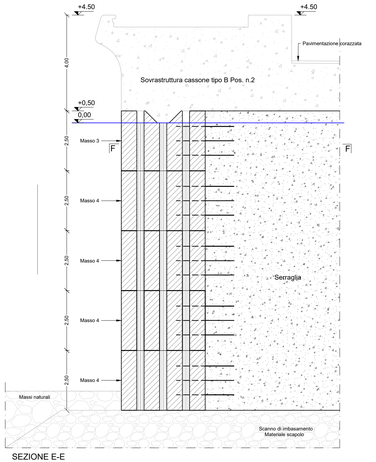

SEZIONE E-E
Scala 1:100

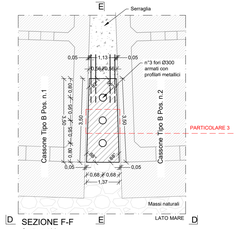

SEZIONE F-F
Scala 1:100

PARTICOLARE 3:
Foro Ø 300 mm armato con profilo HEB 200 in acciaio S275 - Scala 1:10

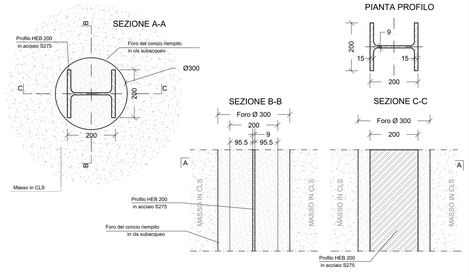

Le misure sono espresse in mm.

CARATTERISTICHE DEI MATERIALI	
CALCESTRUZZO	C 35/45 - 5a/5S
CALCESTRUZZO MASSI	C 28/35
CALCESTRUZZO SERRAGLIA	C 25/35
ACCIAIO	B 450 C
CLASSE DI ESPOSIZIONE	XS 3
RAPPORTO A/C	=0,45
DIAMETRO MASSIMO INERTE	32 mm
COPRIFERRO	5 cm
COPRIFERRO MASSI (fori)	8 cm
UNITA' DI MISURA	
CARPENTERIE IN "m"	
FERRI D'ARMATURA IN "cm"	

ACCIAIO PER PROFILI METALLICI HEB 200:

- S275 (UNI EN 10025)
  tensione di snervamento f_{yk} = 275 MPa
  tensione di rottura f_{tk} = 430 MPa

NOTA: L'eventuale giunzione dei profilati deve ricadere in corrispondenza di metà masso.

GIUNTO TRA CASSONE TIPO C E CASSONE TIPO B POS. n.2: CARPENTERIA
Scala 1:50

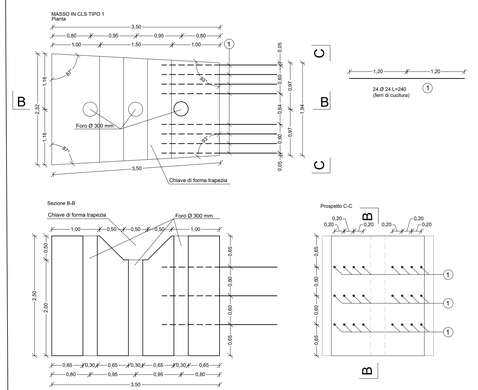

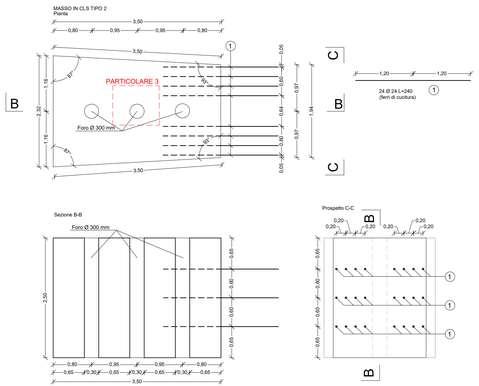

GIUNTO TRA CASSONE TIPO B POS. n.2 E CASSONE TIPO B POS. n.1: CARPENTERIA
Scala 1:50

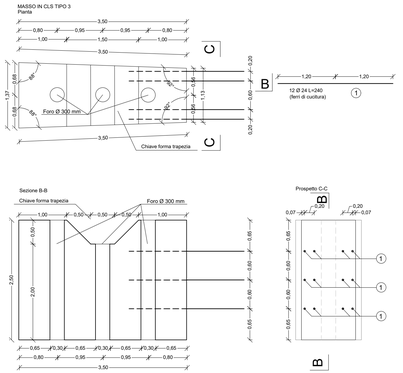

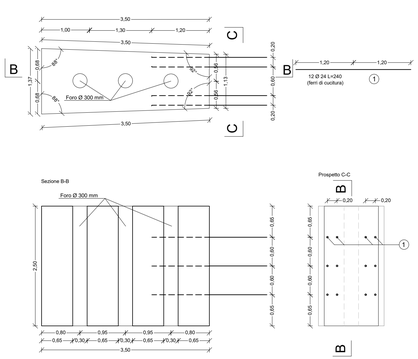

Isole Egadi
Comune di Favignana
Provincia Regionale di Trapani

LAVORI DI MESSA IN SICUREZZA DEL PORTO DI FAVIGNANA

PROGETTO ESECUTIVO - 1° STRALCIO FUNZIONALE

Ufficio di progettazione:
Ministero delle Infrastrutture e della Mobilità Sostenibili
Provveditorato Interregionale Opere Pubbliche
Sicilia - Calabria
Ufficio 3 Tecnico e Opere Marittime per la Sicilia

I PROGETTISTI:
Dott. Ing. Leonardo Tallo
Dott. Ing. Gianluca Marvuglia
Dott. Ing. Giuseppe Scorsone

Collaboratori:
Geom. Francesco Daidone
Geom. Mario Lanzo

IL DIRIGENTE:
Dott. Ing. Giovanni Coppola

Il Progettista delle strutture:
DUOMI S.r.l.
Ing. Guglielmo Migliorino

Responsabile Unico del Procedimento:
Ing. Salvatore Caruso

Rev.	Data	Descrizione	Eseguito	Controllato	Approvato
1	11 DICEMBRE 2019	EMISSIONE REVISIONE 1	M.M.	M.M.	G.M.
0	21 MAGGIO 2019	EMISSIONE	-	-	-

Titolo elaborato :
Chiusure di giunti tra Cassoni B e Cassone C:
Particolari Costruttivi

DATA	DESCRIZIONE	N°SIGLA	REV	SCALA
11/12/2019	EMISSIONE REVISIONE 1	P E - 0 2 2 1	1	VARIE