



COMUNE DI PALERMO
AREA DELLA PIANIFICAZIONE URBANISTICA
STRADA CARO AREA
U.O. MARE E COSTA

PON METRO 2014/2020
RIQUALIFICAZIONE ECOSOSTENIBILE DEL LUNGOMARE DI BARCARELLO
CODICE LOCALE RA 4.1.4.2




PROGETTO DEFINITIVO
AGGIORNAMENTO SETTEMBRE 2021

TAV.08.d
DETTAGLI DEL BORDO STRADA 4


Tutti con manici bordi

IL SINDACO: PROF. DR. LUDVIG ORLANDO
L'ASSESSORE: ARCH. MARIA PREGIACOMO
IL CAPO AREA: DOTT. SERGIO MANIERI
IL S.U.P.: ARCH. GIOVANNI BRESI


STAFF DEL R.U.P.: ARCH. GIUSEPPINA LUZZO, BILOGO CLAUDIO DE VITO, OLIVIERA DANIELA, COFFANO
COORDINATORE PROGETTAZIONE: ARCH. AGHILENA
GRUPPO DI PROGETTAZIONE: ESP. DI PROJ. DIMITRIOS KATSIKIAS, ESP. DI PROJ. GISELE LAZZARI,
ARCH. MARCONTONIO VIRGADAMO (COORD. SICUREZZA IN FASE DI PROGETTAZIONE)

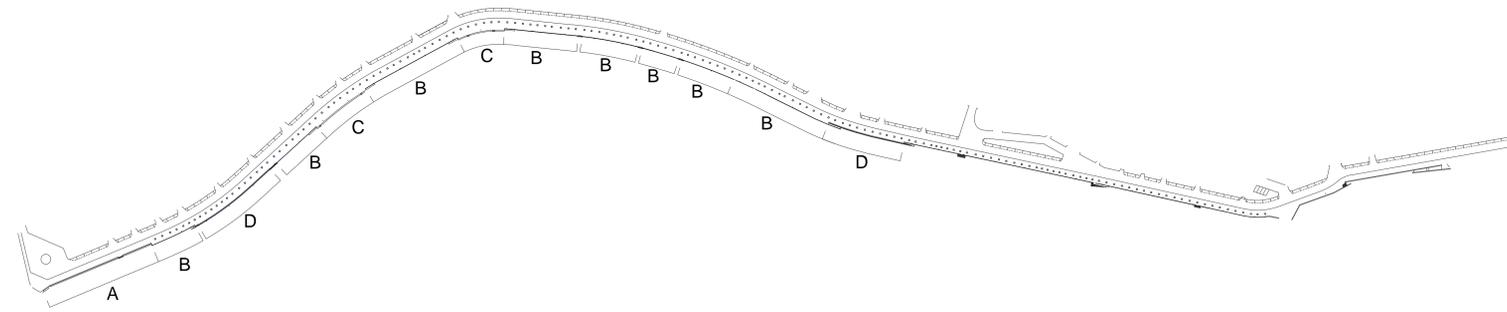

Tipo A
Scala 1:20

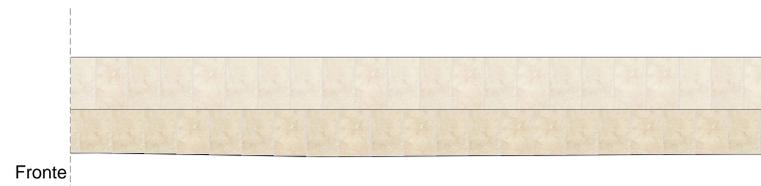


Fronte

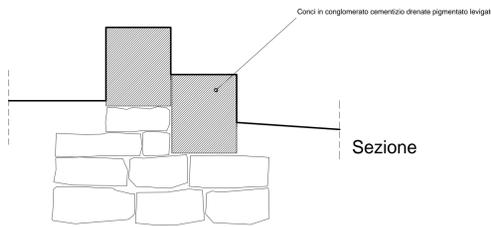


Sezione

Corsi in conglomerato cementizio drenante pigmentato levigato

Tipo B
Scala 1:20

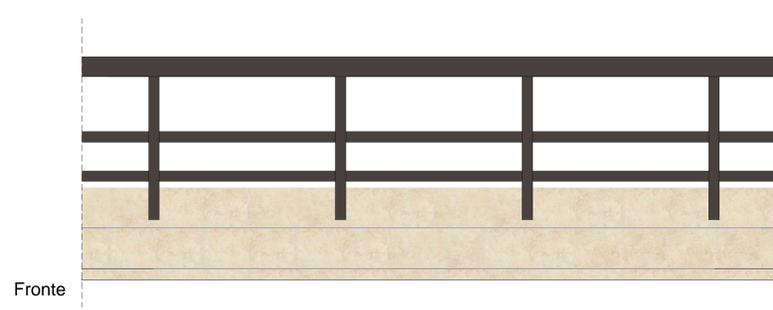

Fronte

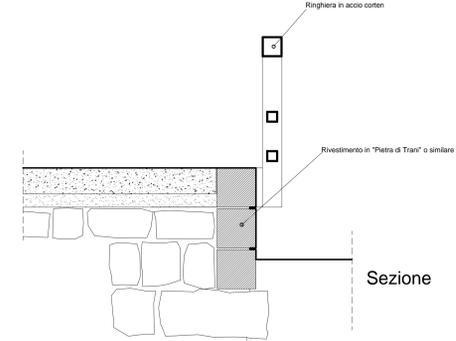

Sezione


Ranghera in acciaio corten

Rivestimento in "Pietra di Trani" o similare

Tipo C
Scala 1:20



Fronte

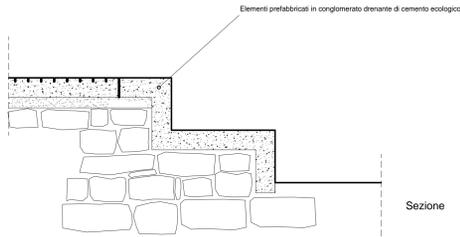


Sezione

Elementi prefabbricati in conglomerato drenante di cemento ecologico

Tipo D
Scala 1:20



Fronte

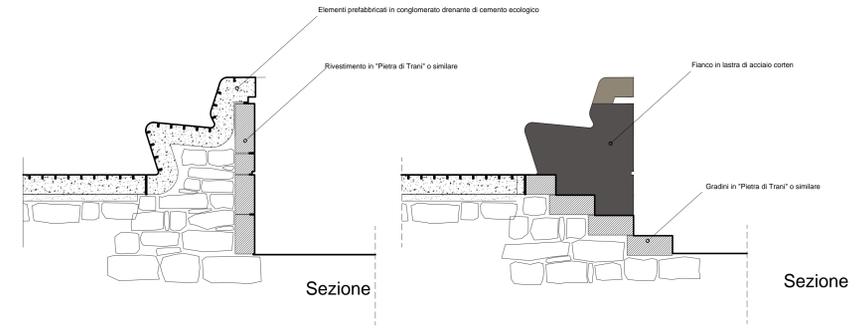

Sezione

Sezione

Elementi prefabbricati in conglomerato drenante di cemento ecologico

Rivestimento in "Pietra di Trani" o similare

Fianco in lamina di acciaio corten

Gradini in "Pietra di Trani" o similare