REGIONE SICILIANA

COMUNE DI LIBRIZZI

- PROVINCIA DI MESSINA -

PROGETTO ESECUTIVO

(D.Lgs 50 / 16 e s.m.i.)

Oggetto: Riqualificazione e recupero strade circolazione carrabile pedonale e parcheggio centro urbano

7.1 Pianta Carpenterie

I PROGETTISTI :

Arch. Roberto Giunta nq

Arch. Gianni Lopes

IL R.U.P. Geom. Falliano Tindaro

Data: 19/07/2022

VISTI:

COMUNE DI LIBRIZZI
Città Metropolitana di Messina
Ufficio Tecnico

VISTO: si esprime parere favorevole ai sensi degli articoli 26 e 27 del D.Lgs. 18.04.2016 n° 50 e ss.mm. e ii. e articolo 5 comma 3 della legge Regione 12.07.2011 n. 12 e ss.mm. e ii.

Livello di progettazione ESECUTIVO

Parere n° 07/2022

Librizzi - 7 SET 2022

Il Responsabile del Procedimento

CR engineering and architecture s.r.l.
Arch. R.Giunta 360.871073 - Ing. C.Giunta 320.320.702003
Via Benedettina Inf. n°17 - 98050 Terme Vigliatore (Messina)
E-mail: crengineeringsrl@gmail.com - crsrl@casellapec.com
C.F. e P.Iva 03406090831 - Tel. 090.9782233

Arch. Gianni Lopes
VIA COSTANTINO ORAZIO N. 16 - 98050 TERME VIGLIATORE (ME)
TEL. / FAX 090 9740434 - CELL.327 7913717
E.MAIL: arch.giannilopes@tiscali.it - gianni.lopes@archiworldpec.it
C.F. / P.IVA 0 2 5 4 6 8 5 0 8 3 1

PIANTA IMPALCATO QUOTA m: 0.00

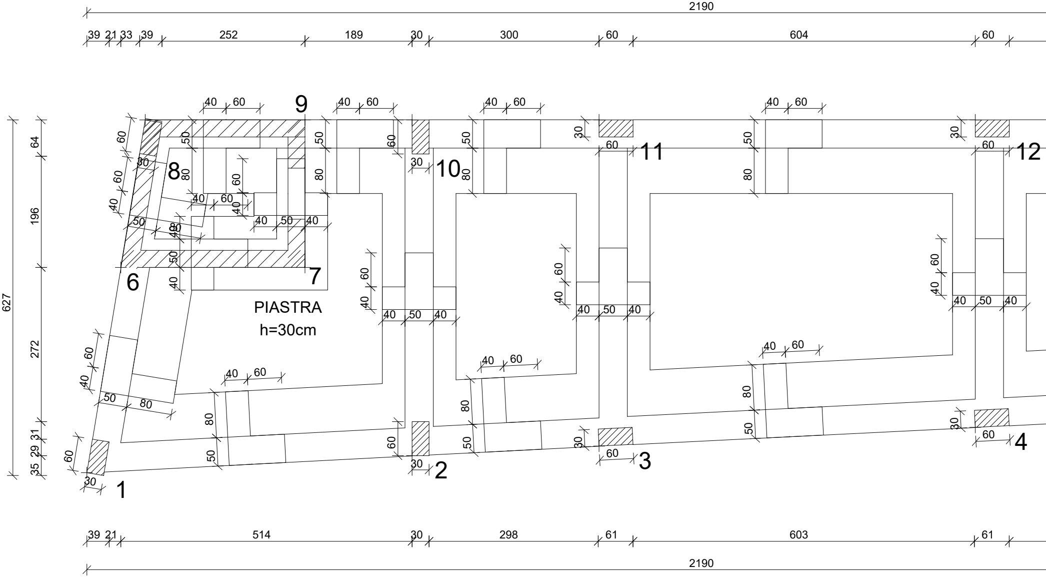

2190
39 21 33 39 252 189 30 300 60 604 60
1
2
3
4
6
7
8
9
10
11
12
PIASTRA
h=30cm
627
64
196
272
31 29 35
39 21 514 30 298 61 603 61
2190

scala 1:50

PIANTA IMPALCATO QUOTA m: 4.42

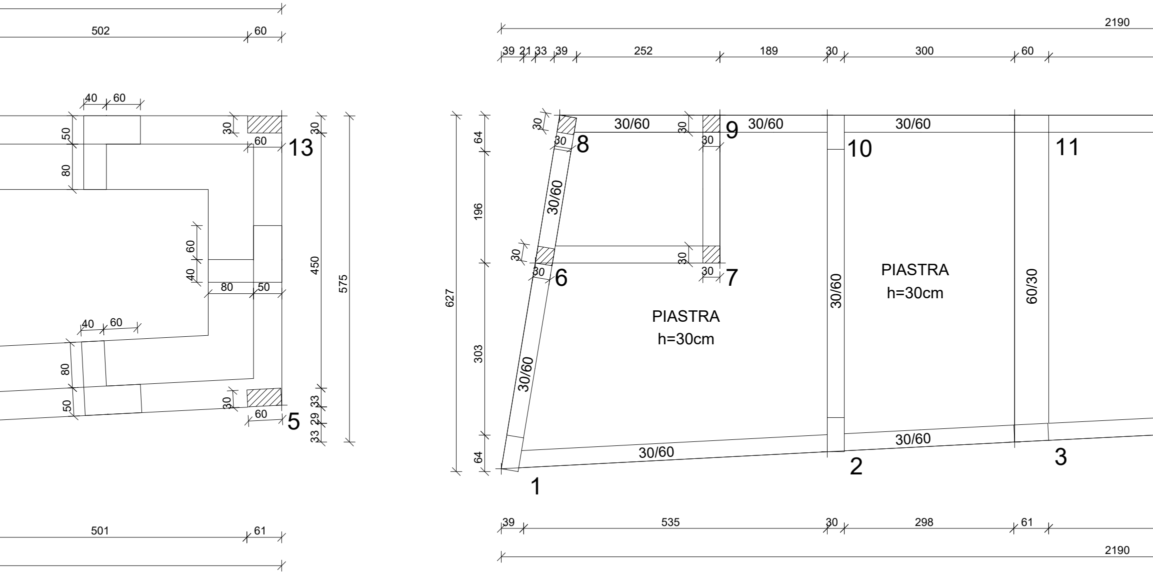
502
60
40
60
50
80
30
30
13
60
60
40
80
50
450
575
40
60
80
50
30
60
33
29
33
5
501
61
2190
39
21
33
39
252
189
30
300
60
30
30/60
30
9
30/60
30/60
64
30
8
30
10
11
196
30/60
627
30
30
30
6
30
7
PIASTRA
h=30cm
30/60
PIASTRA
h=30cm
60/30
303
30/60
64
30/60
30/60
1
2
3
39
535
30
298
61
2190

PIANTA IMPALCATO QUOTA m:7.95

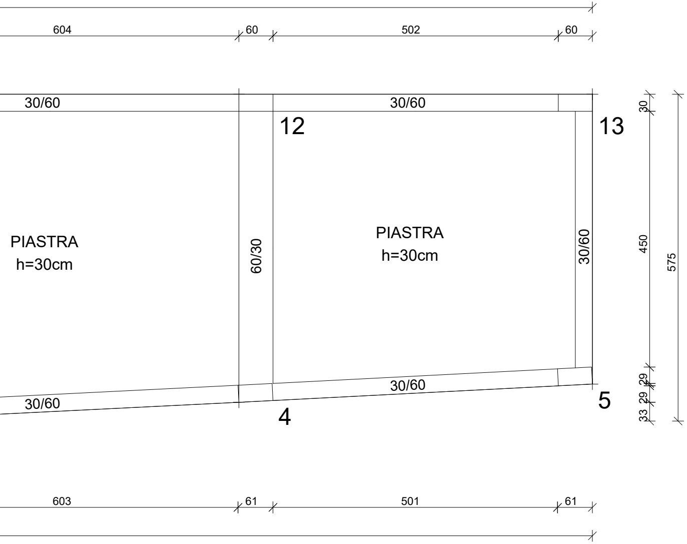
604
60
502
60
30/60
30/60
12
13
30
PIASTRA
h=30cm
60/30
PIASTRA
h=30cm
30/60
450
575
30/60
29
29
33
30/60
4
5
603
61
501
61

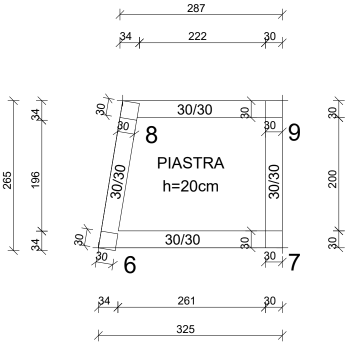 
287
34
222
30
265
34
196
34
30
30
30/30
30
30
8
9
PIASTRA
h=20cm
30/30
30/30
30/30
30
30
30
30
6
7
200
30
30
34
261
30
325