


LEGENDA

-  I^a Cittadella
-  II^a Cittadella
-  III^a Cittadella
-  Espansione urbana
-  Sedi stradali interessate all'intervento
-  Cimitero Comunale
-  Delimitazione del Centro Storico
-  Ubicazione fontanelle
-  Immobile Comunale da rifunzionalizzare
-  Indicazione di accesso alle Cittadelle
-  Riferimento fotografico

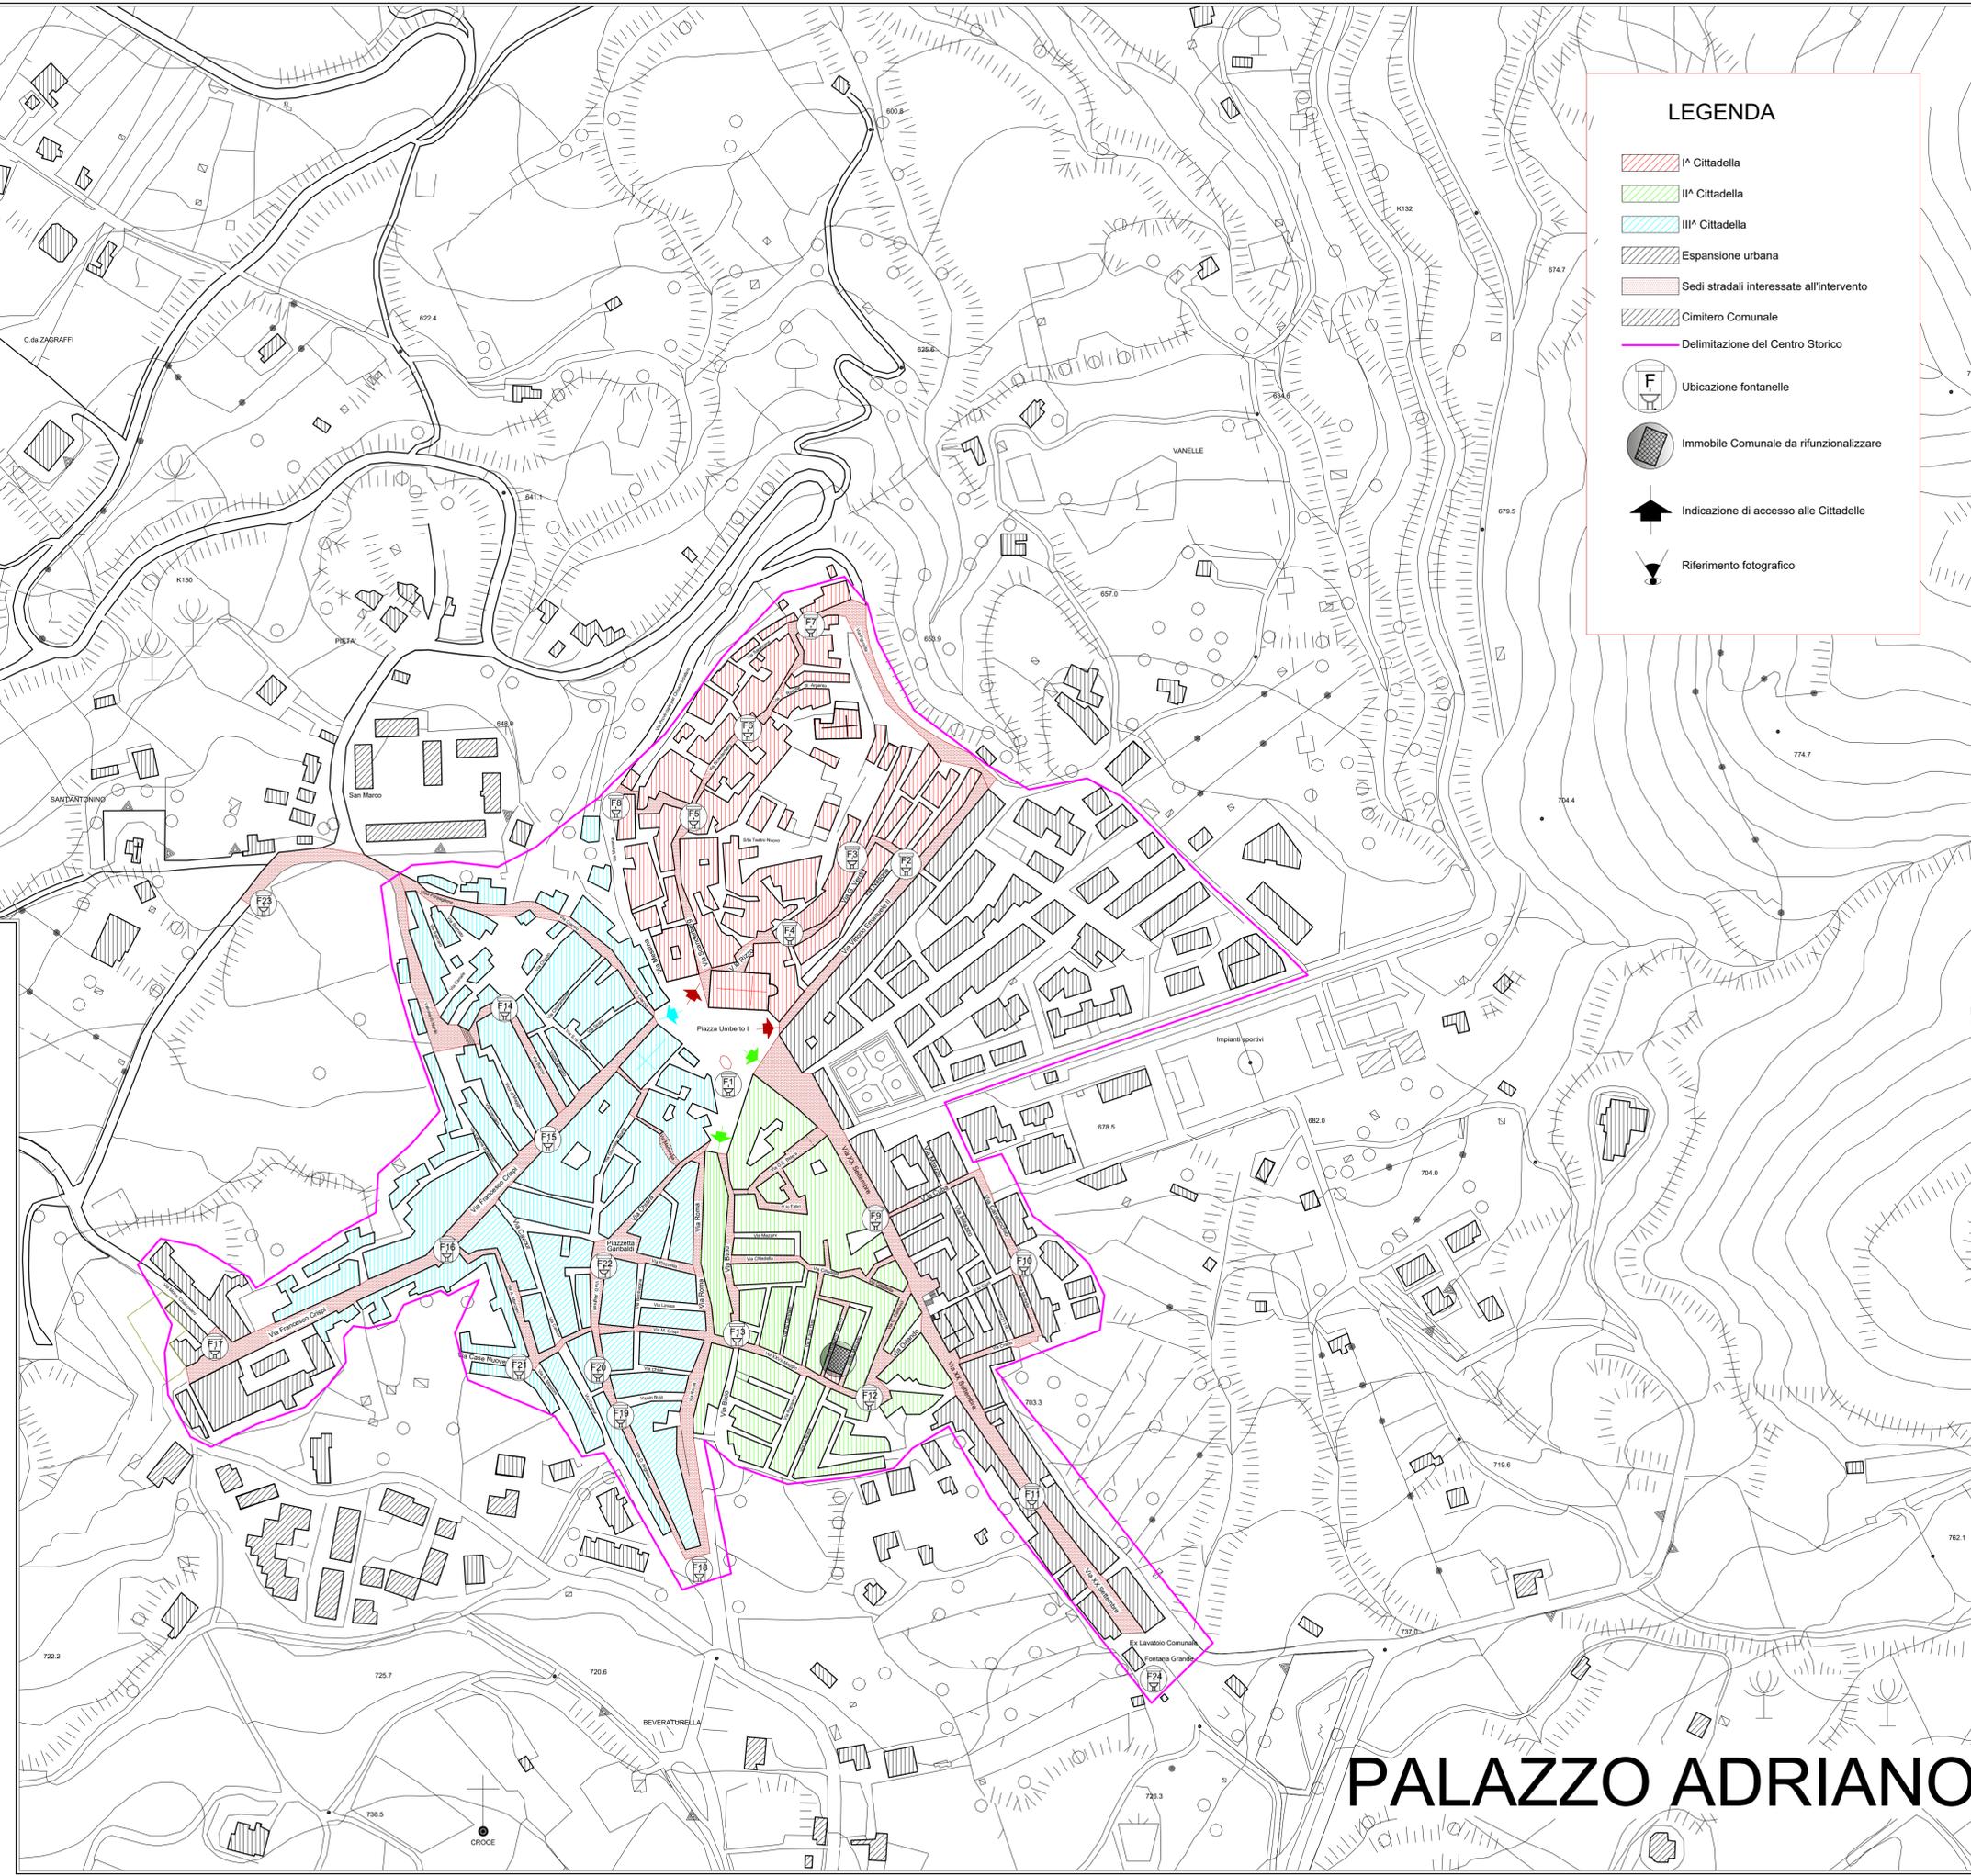


 REPUBBLICA ITALIANA


 UNIONE EUROPEA


 REGIONE SICILIANA


 COMUNE DI PALAZZO ADRIANO
 Città Metropolitana di Palermo

Fondi del Piano di Azione e Coesione (POC 2014/2020) da destinare ai comuni ai sensi del comma 22 dell'art. 7 della L.R. 3/16 e del comma 7 dell'art. 21 della L.R. 8/17 - Linea di intervento 3.1.4.2 (Sviluppo Urbano Sostenibile) PO FESR 2007/2013

PROGETTO PER IL MIGLIORAMENTO DEL PAESAGGIO CULTURALE URBANO DELLE TRE CITTADELLE ATTRAVERSO IL RESTAURO DELLE 24 FONTANE E L'ADEGUAMENTO SISMICO DI UN EDIFICIO COMUNALE DA DESTINARE A CENTRO DI MICRO RACCOLTA DELLE FRAZIONI DIFFERENZIATE DEI RIFIUTI URBANI SPECIALI (.....in sintonia con la convenzione Europea del paesaggio e con la strategia tecnica Europea per l'ambiente urbano)

PROGETTO ESECUTIVO
Art. 23 comma 8 del D.Lgs. 50/2016 e ss.mm.ii.

PLANIMETRIA DELLE SEDI STRADALI OGGETTO DELL'INTERVENTO CON L'UBICAZIONE DELLE FONTANE, DEGLI ACCESSI ALLE CITTADELLE E DELL'IMMOBILE COMUNALE DA RIFUNZIONALIZZARE	Tavola RU-01	SCALA 1:2000
---	------------------------	------------------------



PARERI

Comune di Palazzo Adriano
Città Metropolitana di Palermo
Ufficio Tecnico - II Settore - Urbanistico e Ambiente

VISTO il Progetto Esecutivo SI ESPRIME
PARERE TECNICO FAVOREVOLE
ai sensi dell'art. 5, comma 3 della Legge Regionale n. 12 del 12/07/2011
09 AGO. 2019
Il R.U.P.
Geom. **FRANCESCO LA SALA**

Comune di Palazzo Adriano
Città Metropolitana di Palermo
Ufficio Tecnico - II Settore - Urbanistico e Ambiente

VERIFICA del progetto esecutivo ai sensi dell'art. 36, comma 1 e 6 del D.Lgs n. 50 del 18/04/2016 e s.m.i. e VALIDAZIONE
POSITIVA ai sensi dell'art. 26, comma 8 del D.Lgs n. 50 del 18/04/2016 e s.m.i.
09 AGO. 2019
Il R.U.P.
Geom. **FRANCESCO LA SALA**

Data: 09 AGO. 2019	Aggiornamento:	Variante:
------------------------------	----------------	-----------

PROGETTAZIONE - UFFICIO TECNICO 3° SETTORE
PROGETTISTA ECSP
Arch. Giovanni SPERANZA

IL SINDACO
Geom. Nicolò GRANA'

IL R.U.P.
Geom. Francesco LA SALA'

Comune di Palazzo Adriano - Ufficio Tecnico - II Settore - Urbanistico e Ambiente - Piazza Umberto I° cv. 46 - 90030 Palazzo Adriano (PA)
Tel. 091/8349911 - Fax 091/8349085 - Cell. 375/5487632 - mail: protocollo@pec.comune.palazzoadriano.pa.it - ufficiotecnico@comune.palazzoadriano.pa.it

PALAZZO ADRIANO