
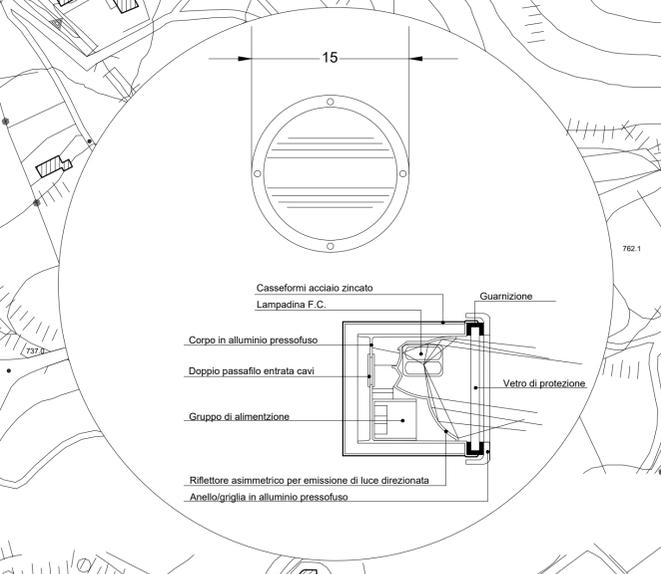
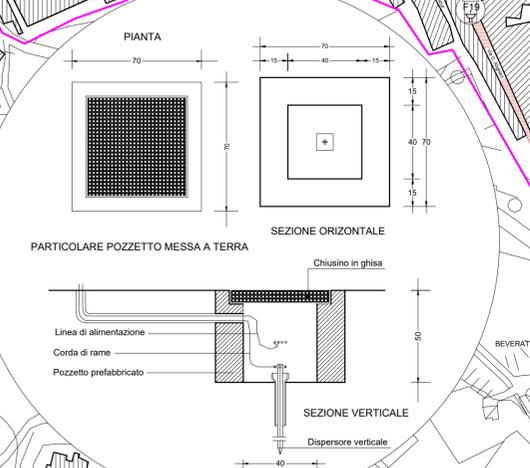


- LEGENDA**
- ▣ Quadro modulare metallico IP66 da 12 moduli - posa incasso, parete o sospeso
 - ⊕ Pozzetto con picchetto in acciaio zincato - L=1,5 m spess. 3 mm - per messa a terra
 - ⊗ Fareto orientabile rotondo da incasso IP67 acciaio inox 230-12V / 25-70 W
 - Derivazione linea elettrica: cavo FG7OR 2x1,5+GV1,5 mmq in tubo Ø25 incassato o interrato
 - Dorsale linea elettrica: cavo FG7OR 2x4+GV4 mmq in tubo Ø40 incassato o interrato

- LEGENDA**
- ▨ I^a Cittadella
 - ▨ II^a Cittadella
 - ▨ III^a Cittadella
 - ▨ Espansione urbana
 - ▨ Sedi stradali interessate all'intervento
 - ▨ Cimitero Comunale
 - ▨ Delimitazione del Centro Storico
 - F Ubicazione fontanelle
 - ▨ Immobile Comunale da rifunzionalizzare
 - ➔ Indicazione di accesso alle Cittadelle
 - 📷 Riferimento fotografico

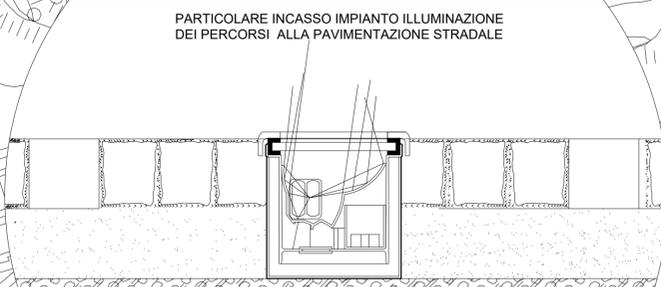

REPUBBLICA ITALIANA

UNIONE EUROPEA

REGIONE SICILIANA

COMUNE DI PALAZZO ADRIANO
Città Metropolitana di Palermo

Fondi del Piano di Azione e Coesione (POC 2014/2020) da destinare ai comuni ai sensi del comma 22 dell'art. 7 della L.R. 3/16 e del comma 7 dell'art. 21 della L.R. 8/17 - Linea di intervento 3.1.4.2 (Sviluppo Urbano Sostenibile) PO FESR 2007/2013

PROGETTO PER IL MIGLIORAMENTO DEL PAESAGGIO CULTURALE URBANO DELLE TRE CITTADELLE ATTRAVERSO IL RESTAURO DELLE 24 FONTANE E L'ADEGUAMENTO SISMICO DI UN EDIFICIO COMUNALE DA DESTINARE A CENTRO DI MICRO RACCOLTA DELLE FRAZIONI DIFFERENZIATE DEI RIFIUTI URBANI SPECIALI (.....in sintonia con la convenzione Europea del paesaggio e con la strategia tecnica Europea per l'ambiente urbano)

PROGETTO ESECUTIVO
Art. 23 comma 8 del D.Lgs. 50/2016 e ss.mm.ii.

PARTICOLARI ARCHITETTONICI DEI PERCORSI, DEGLI SPAZI DI SOSTA E DELL'IMPIANTO DI ILLUMINAZIONE

Tavola **RU-07** SCALA **1:2000**

Comune di Palazzo Adriano
Città Metropolitana di Palermo
Ufficio Tecnico - Il Settore - Urbanistico e Ambiente

VISTO il Progetto Esecutivo SI ESPRIME
PARERE TECNICO FAVOREVOLE
ai sensi dell'art. 5, comma 3 della Legge Regionale n. 12 del 12/07/2011

09 AGO. 2019
II R.U.P.
Geom. Francesco LA SALA

Comune di Palazzo Adriano
Città Metropolitana di Palermo
Ufficio Tecnico - Il Settore - Urbanistico e Ambiente

VERIFICA del progetto esecutivo ai sensi dell'art. 26, comma 1 e 6 del D.Lgs n. 50 del 18/04/2016 e s.m.i. e VALIDAZIONE POSITIVA ai sensi dell'art. 26, comma 8 del D.Lgs n. 50 del 18/04/2016 e s.m.i.

09 AGO. 2019
II R.U.P.
Geom. Francesco LA SALA

IL SINDACO
Geom. Nicolò GRANA'

IL R.U.P.
Geom. Francesco LA SALA

PROGETTAZIONE - UFFICIO TECNICO 3° SETTORE PROGETTISTA E CSP
Arch. Giovanni SPERANZA

Comune di Palazzo Adriano

Comune di Palazzo Adriano - Ufficio Tecnico - Il Settore - Urbanistico e Ambiente - Piazza Umberto I° cv. 46 - 90030 Palazzo Adriano (PA)
Tel. 091/8349911 - Fax 091/8349085 - Cell. 375/5487632 - mail: protocollo@pec.comune.palazzo Adriano.pa.it - ufficiotecnico@comune.palazzo Adriano.pa.it

PALAZZO ADRIANO