


COROGRAFIA

SCALA 1:5000



STRALCIO DI P.R.G.

SCALA 1:5000

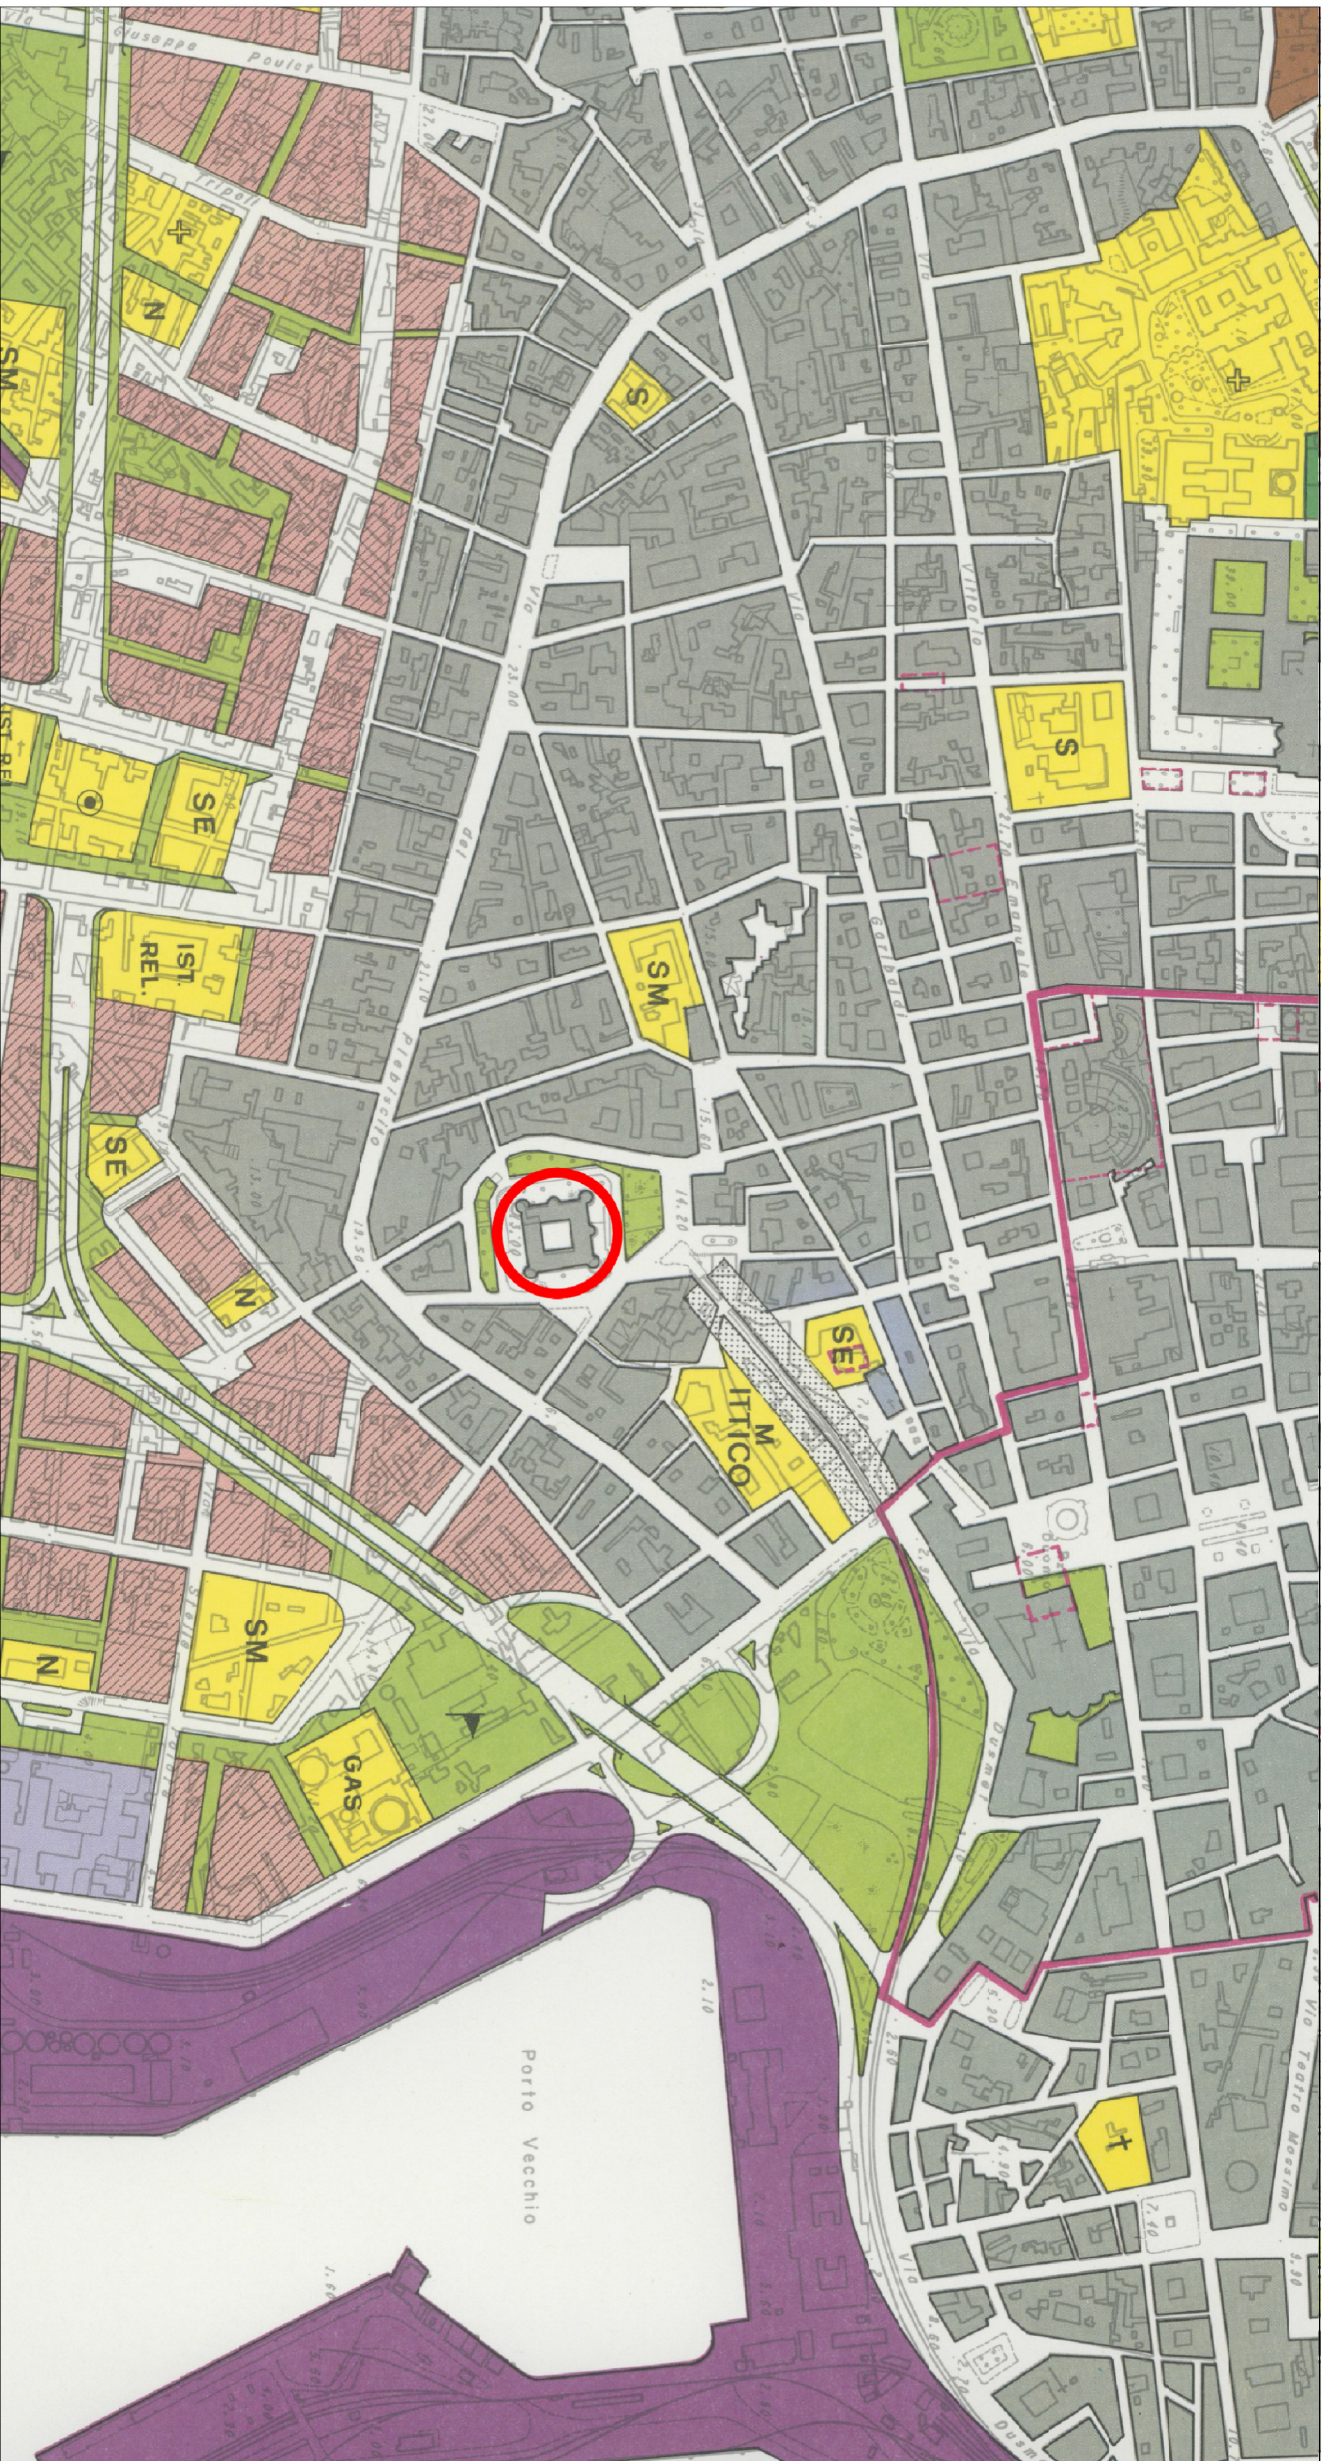

INDIVIDUAZIONE AREA INTERVENTO

LEGENDA DI P.R.G.	
	ZONA A
	ZONA D1
	ZONA EI
	ZONA L
	ZONA VERDE PUBBLICO
	AREA PRIVATA VINCOLATA
	ZONA VINCOLO ASSOLUTO
	ZONA INDUSTRIALE - PORTUALE - FERROVIARIA
	PERIMETRO "CENTRO STORICO-ARTISTICO"
	NIDO - SCUOLA MATERNA
	SCUOLA
	SCUOLA ELEMENTARE
	SCUOLA MEDIA
	MERCATO
	CENTRI DI QUARTIERE
	CHIESA
	ATTREZZATURE SPORTIVE
	ATTREZZATURE SANITARIE

## COMUNE DI CATANIA

DIREZIONE CULTURA - PALAZZO DELLA CULTURA

### RIQUALIFICAZIONE DEL MUSEO CIVICO DEL CASTELLO URSINO



SERVIZIO DI PROGETTAZIONE ESECUTIVA, COORDINAMENTO DELLA SICUREZZA IN FASE DI PROGETTAZIONE ED ESECUZIONE PER LA RIQUALIFICAZIONE INTEGRATA DEL MUSEO CIVICO DI CASTELLO URSINO. CIG: 7007945329 CUP: D62C12000240001

COORDINATORE ATTIVITA' SPECIALISTICHE  
ARCH. G. TOSTO

PROGETTAZIONE ARCHITETTONICA  
ARCH. G. TOSTO, M. LA GUZZA, C. TOSTO, G. MEU

PROGETTAZIONE STRUTTURALE  
INGG. F. NERI, A. PRINCIPATO TROSSO, ARCH. M. LA GUZZA

PROGETTAZIONE IMPIANTISTICA  
INGG. M. RINALDI, V. GAROZZO, A. GRASSO

## PROGETTO ESECUTIVO

ASSOCIAZIONE TEMPORANEA DI PROFESSIONISTI  
CAPOGRUPPO

MANDANTI



ING. ANTONIO PRINCIPATO  
(giovane professionista)

STATO DI FATTO

ELABORATO: COROGRAFIA E STRALCIO PRG

IL RUP

VISTI E  
AUTORIZZAZIONI

B.1.  
SF. 01

ELABORATO

SCALA 1:5000

DATA OTTOBRE 2021

COLLAB.

COLLAB.

FILE B.1 - SF.01 - Corografia E Stralcio