




PROSPETTO NORD

SCALA 1:200

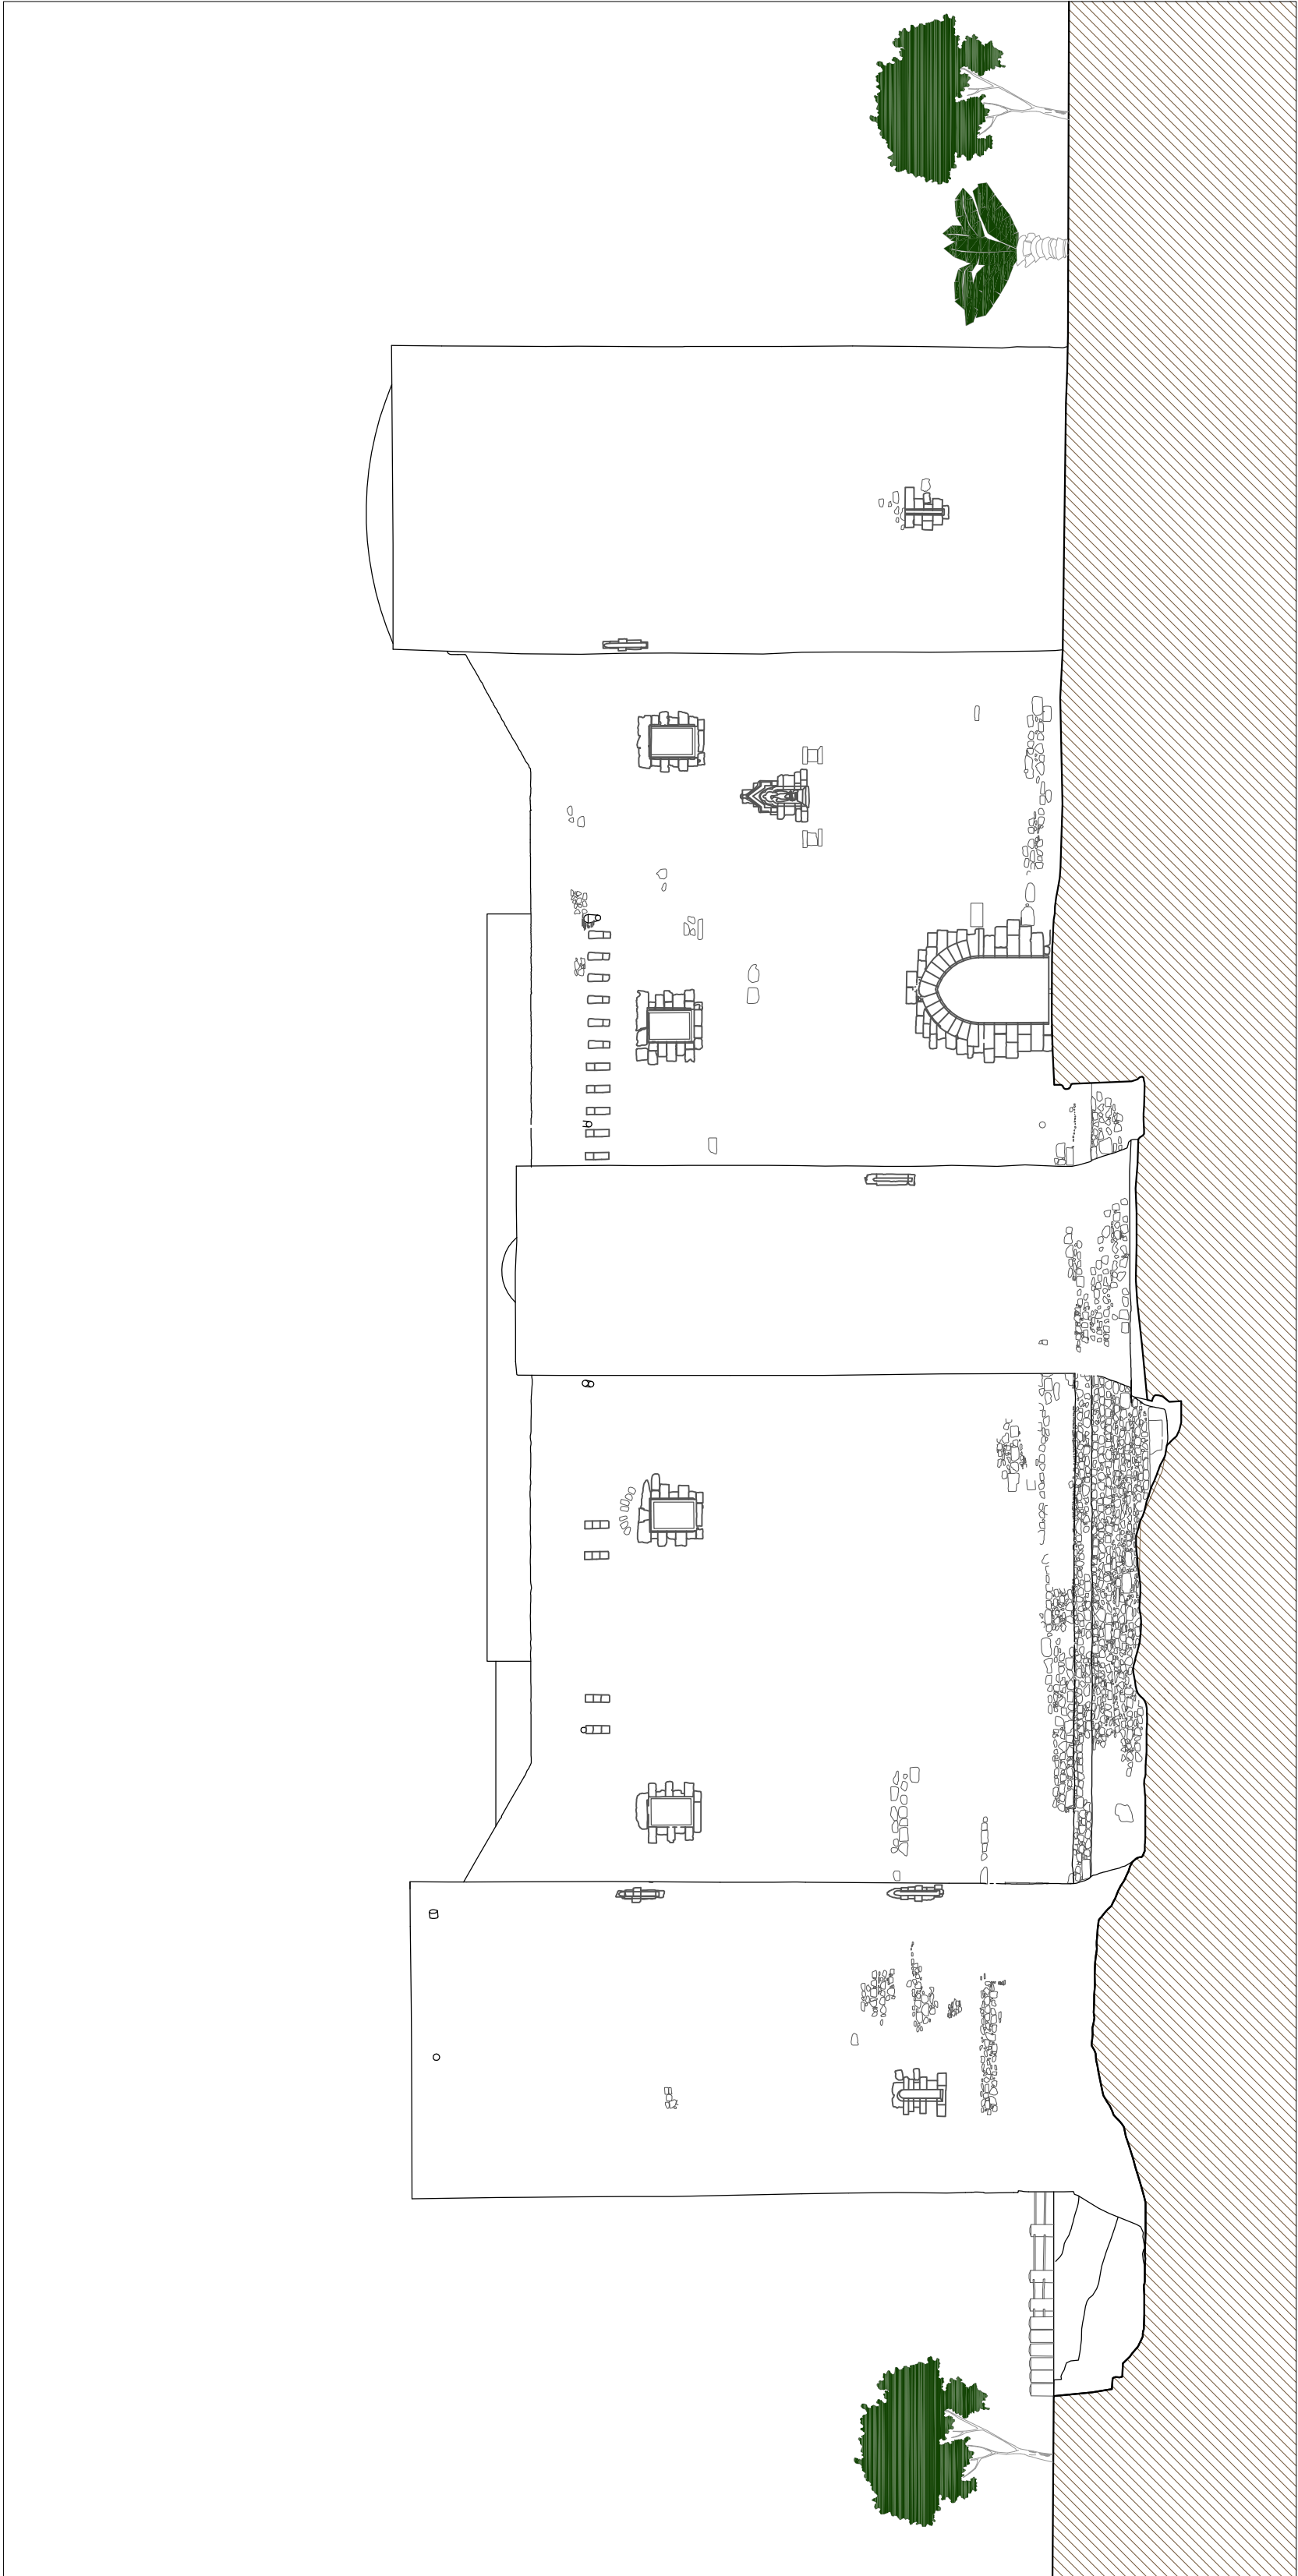


PROSPETTO SUD

SCALA 1:200

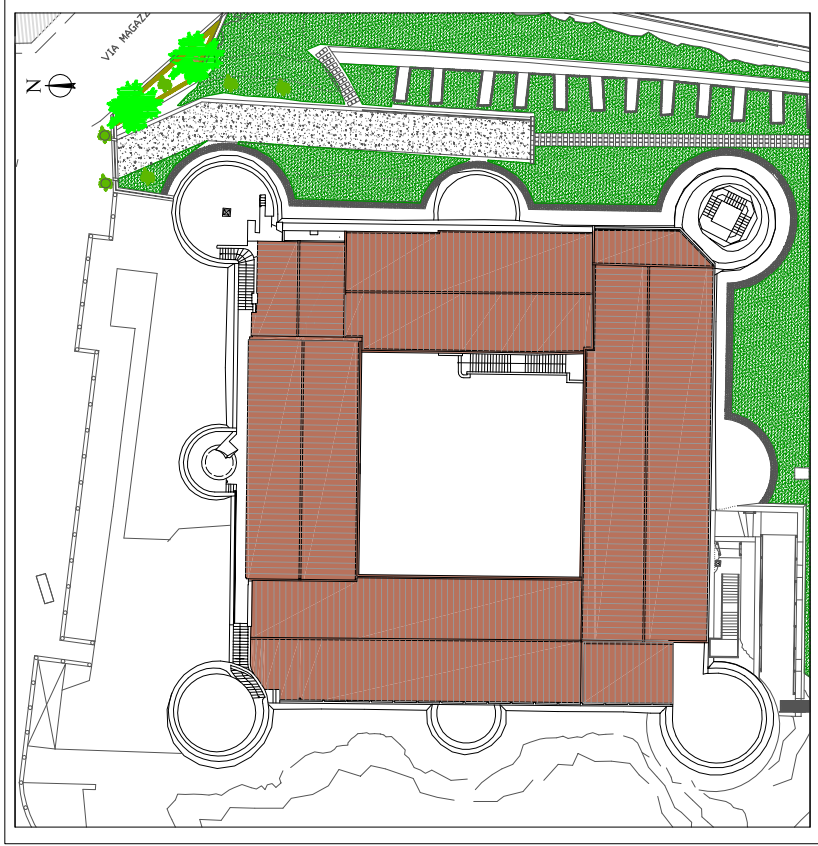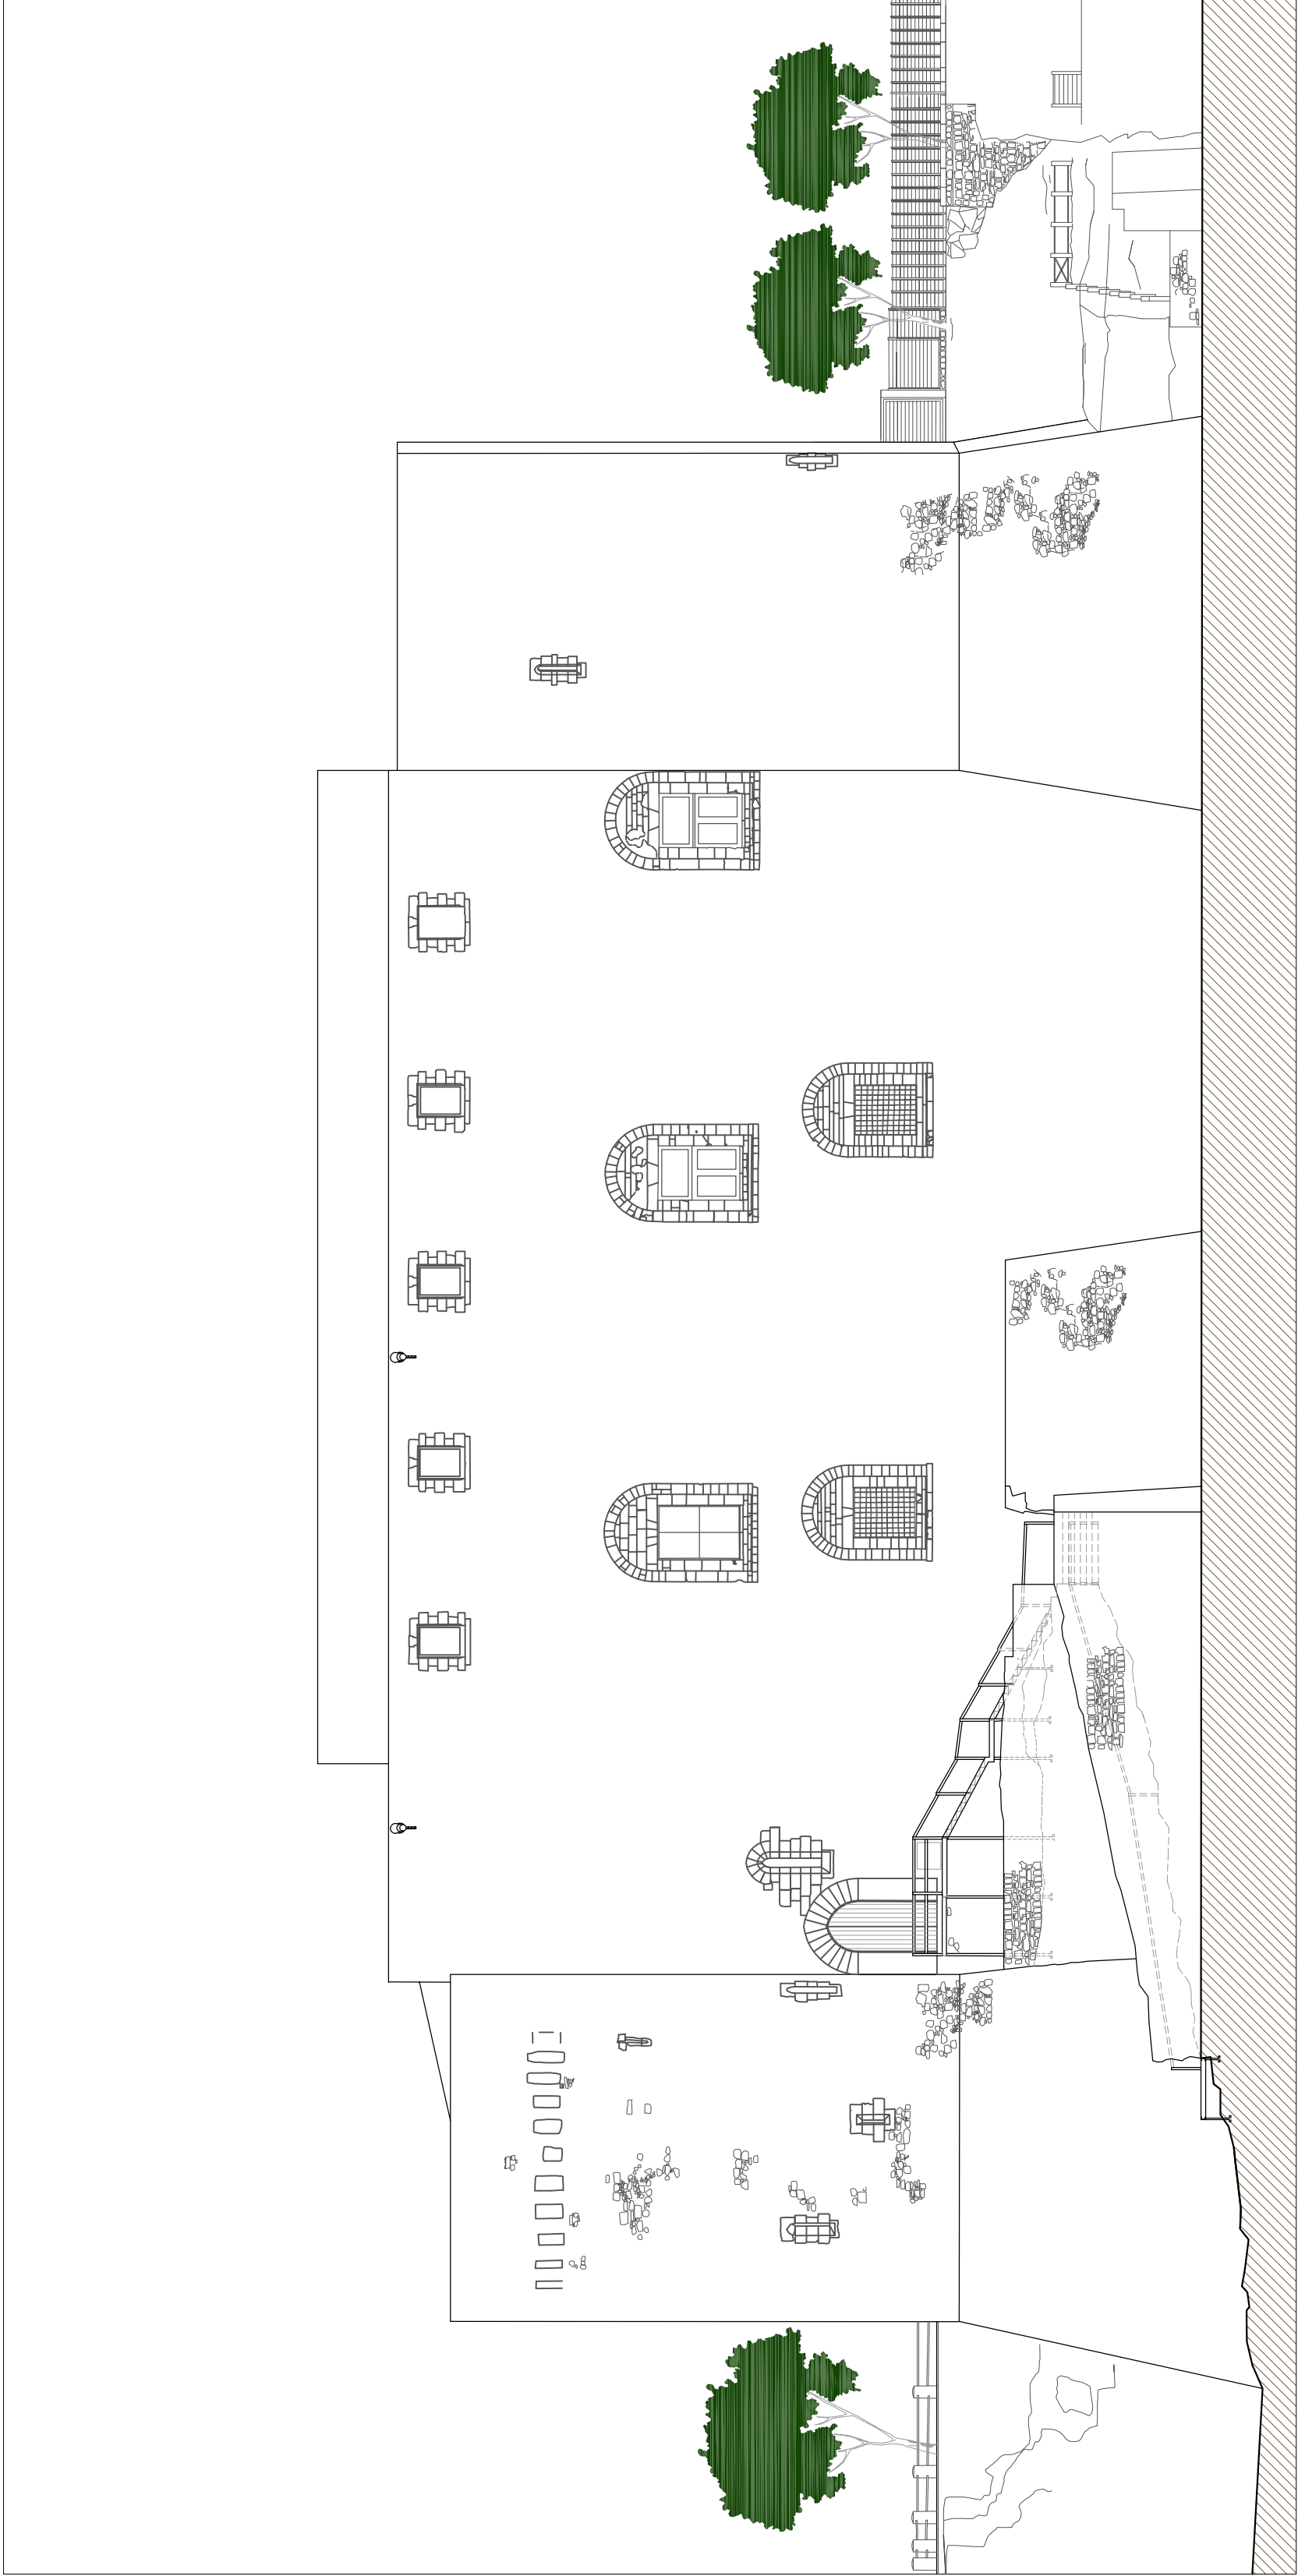


PROSPETTO EST


SCALA 1:200

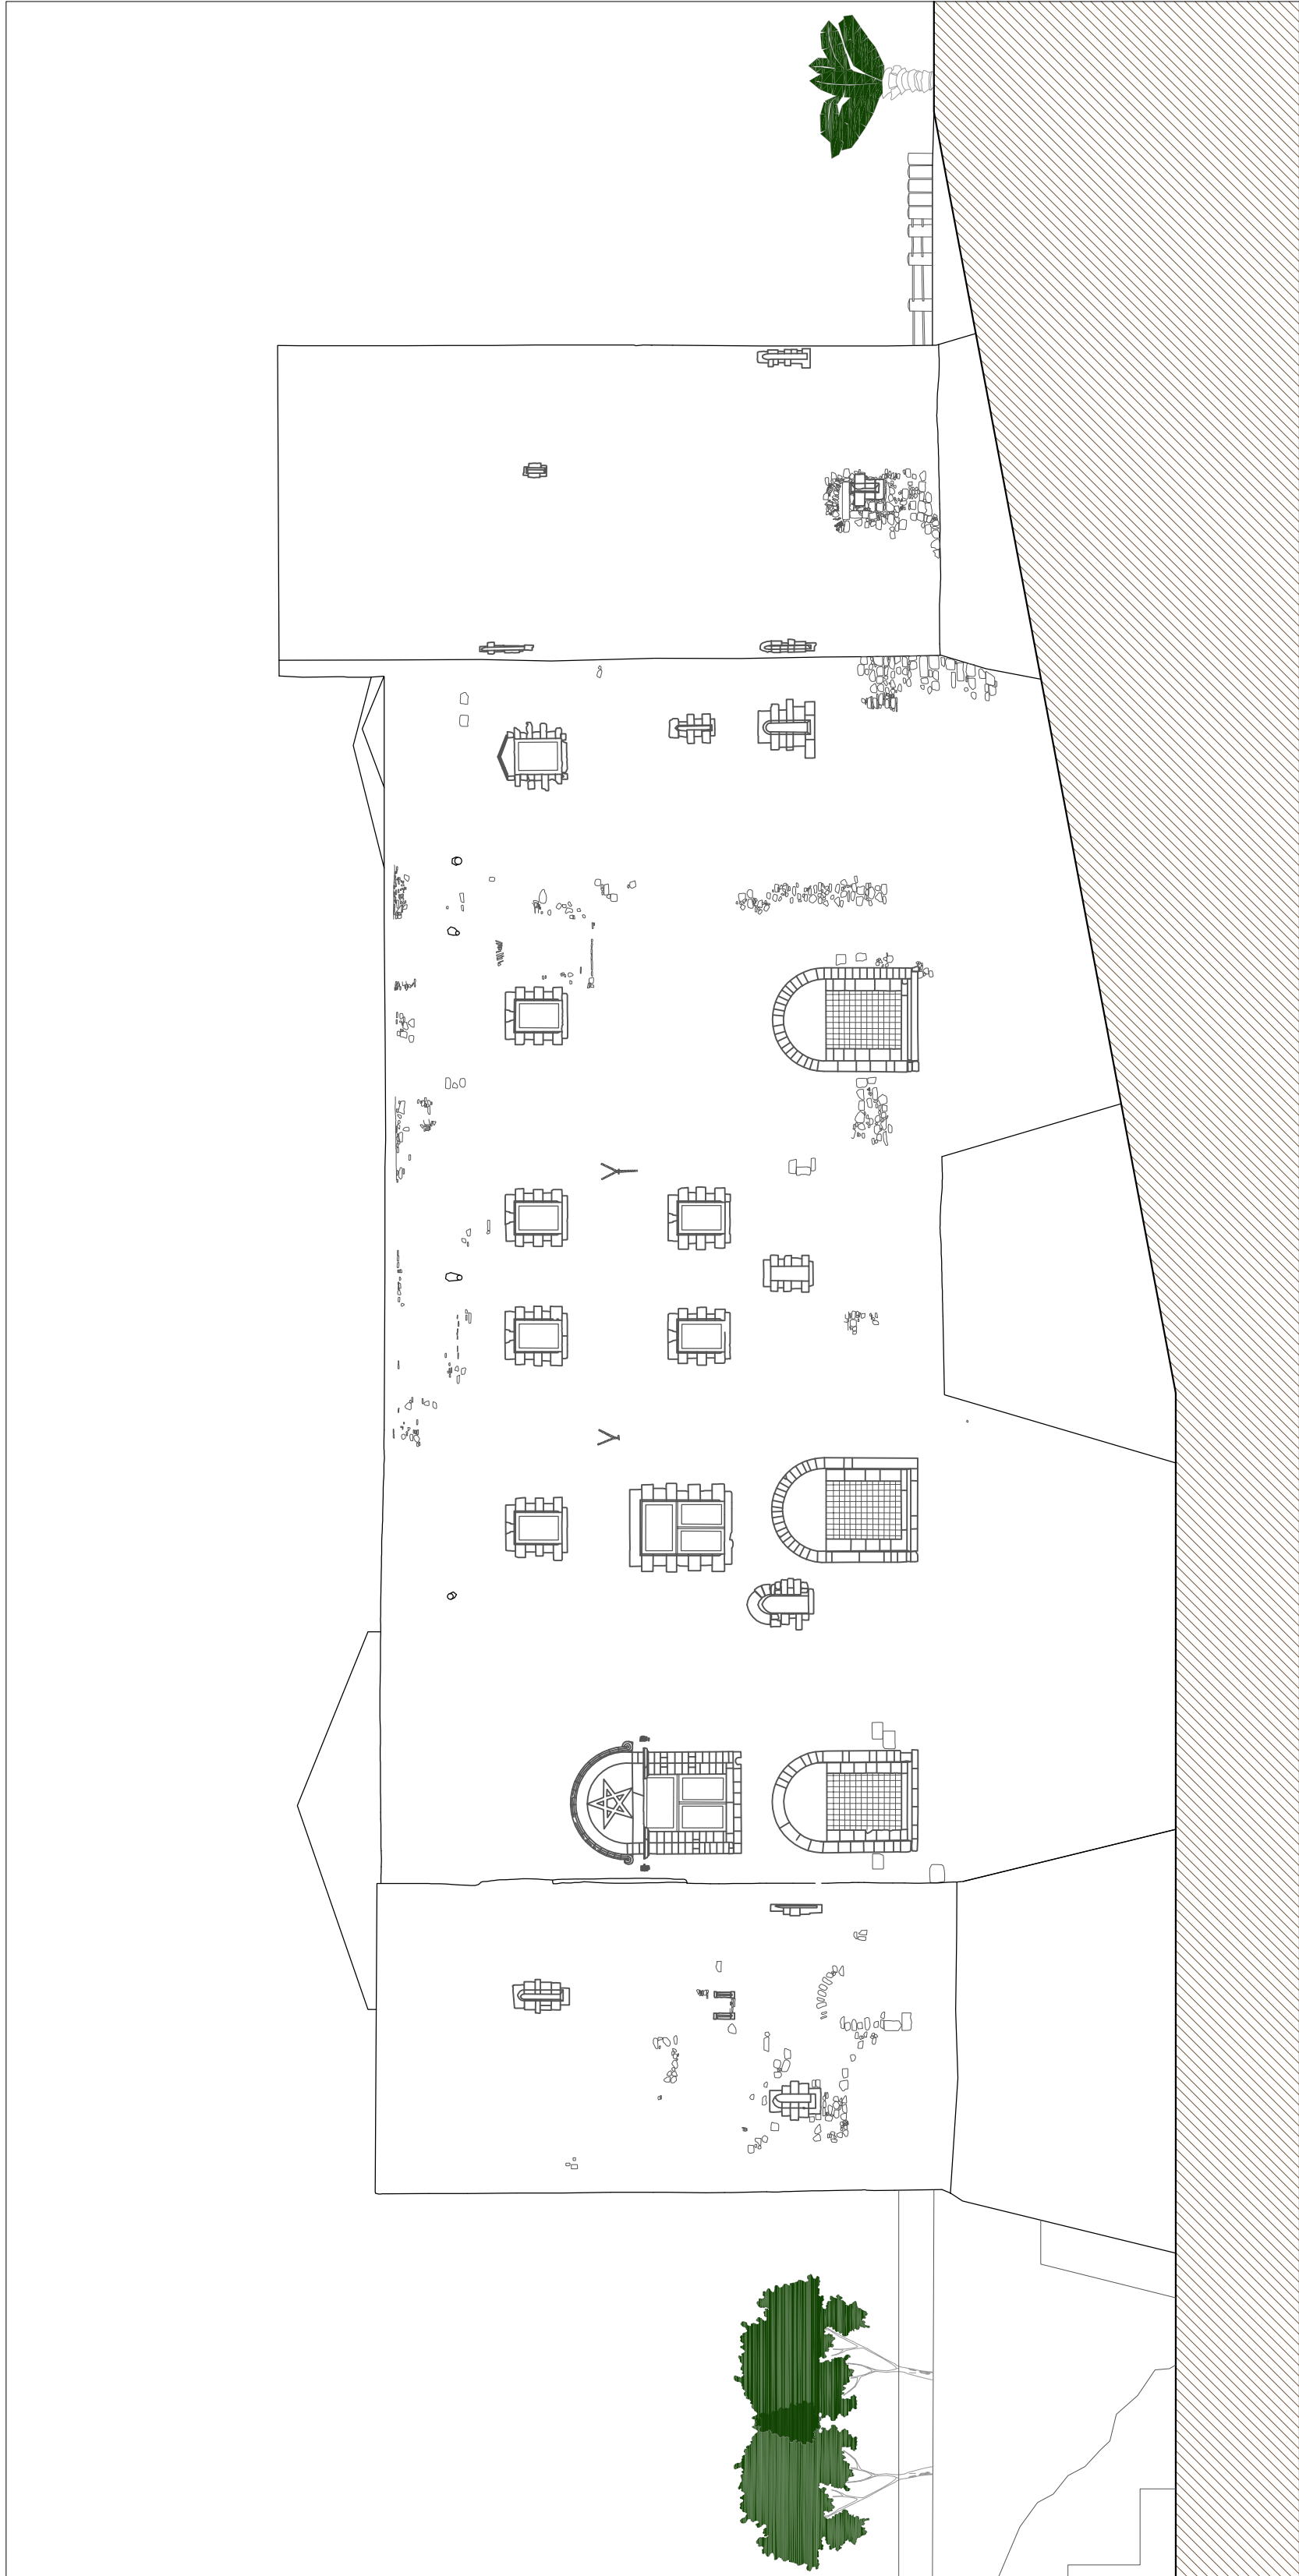

PROSPETTO OVEST

SCALA 1:200

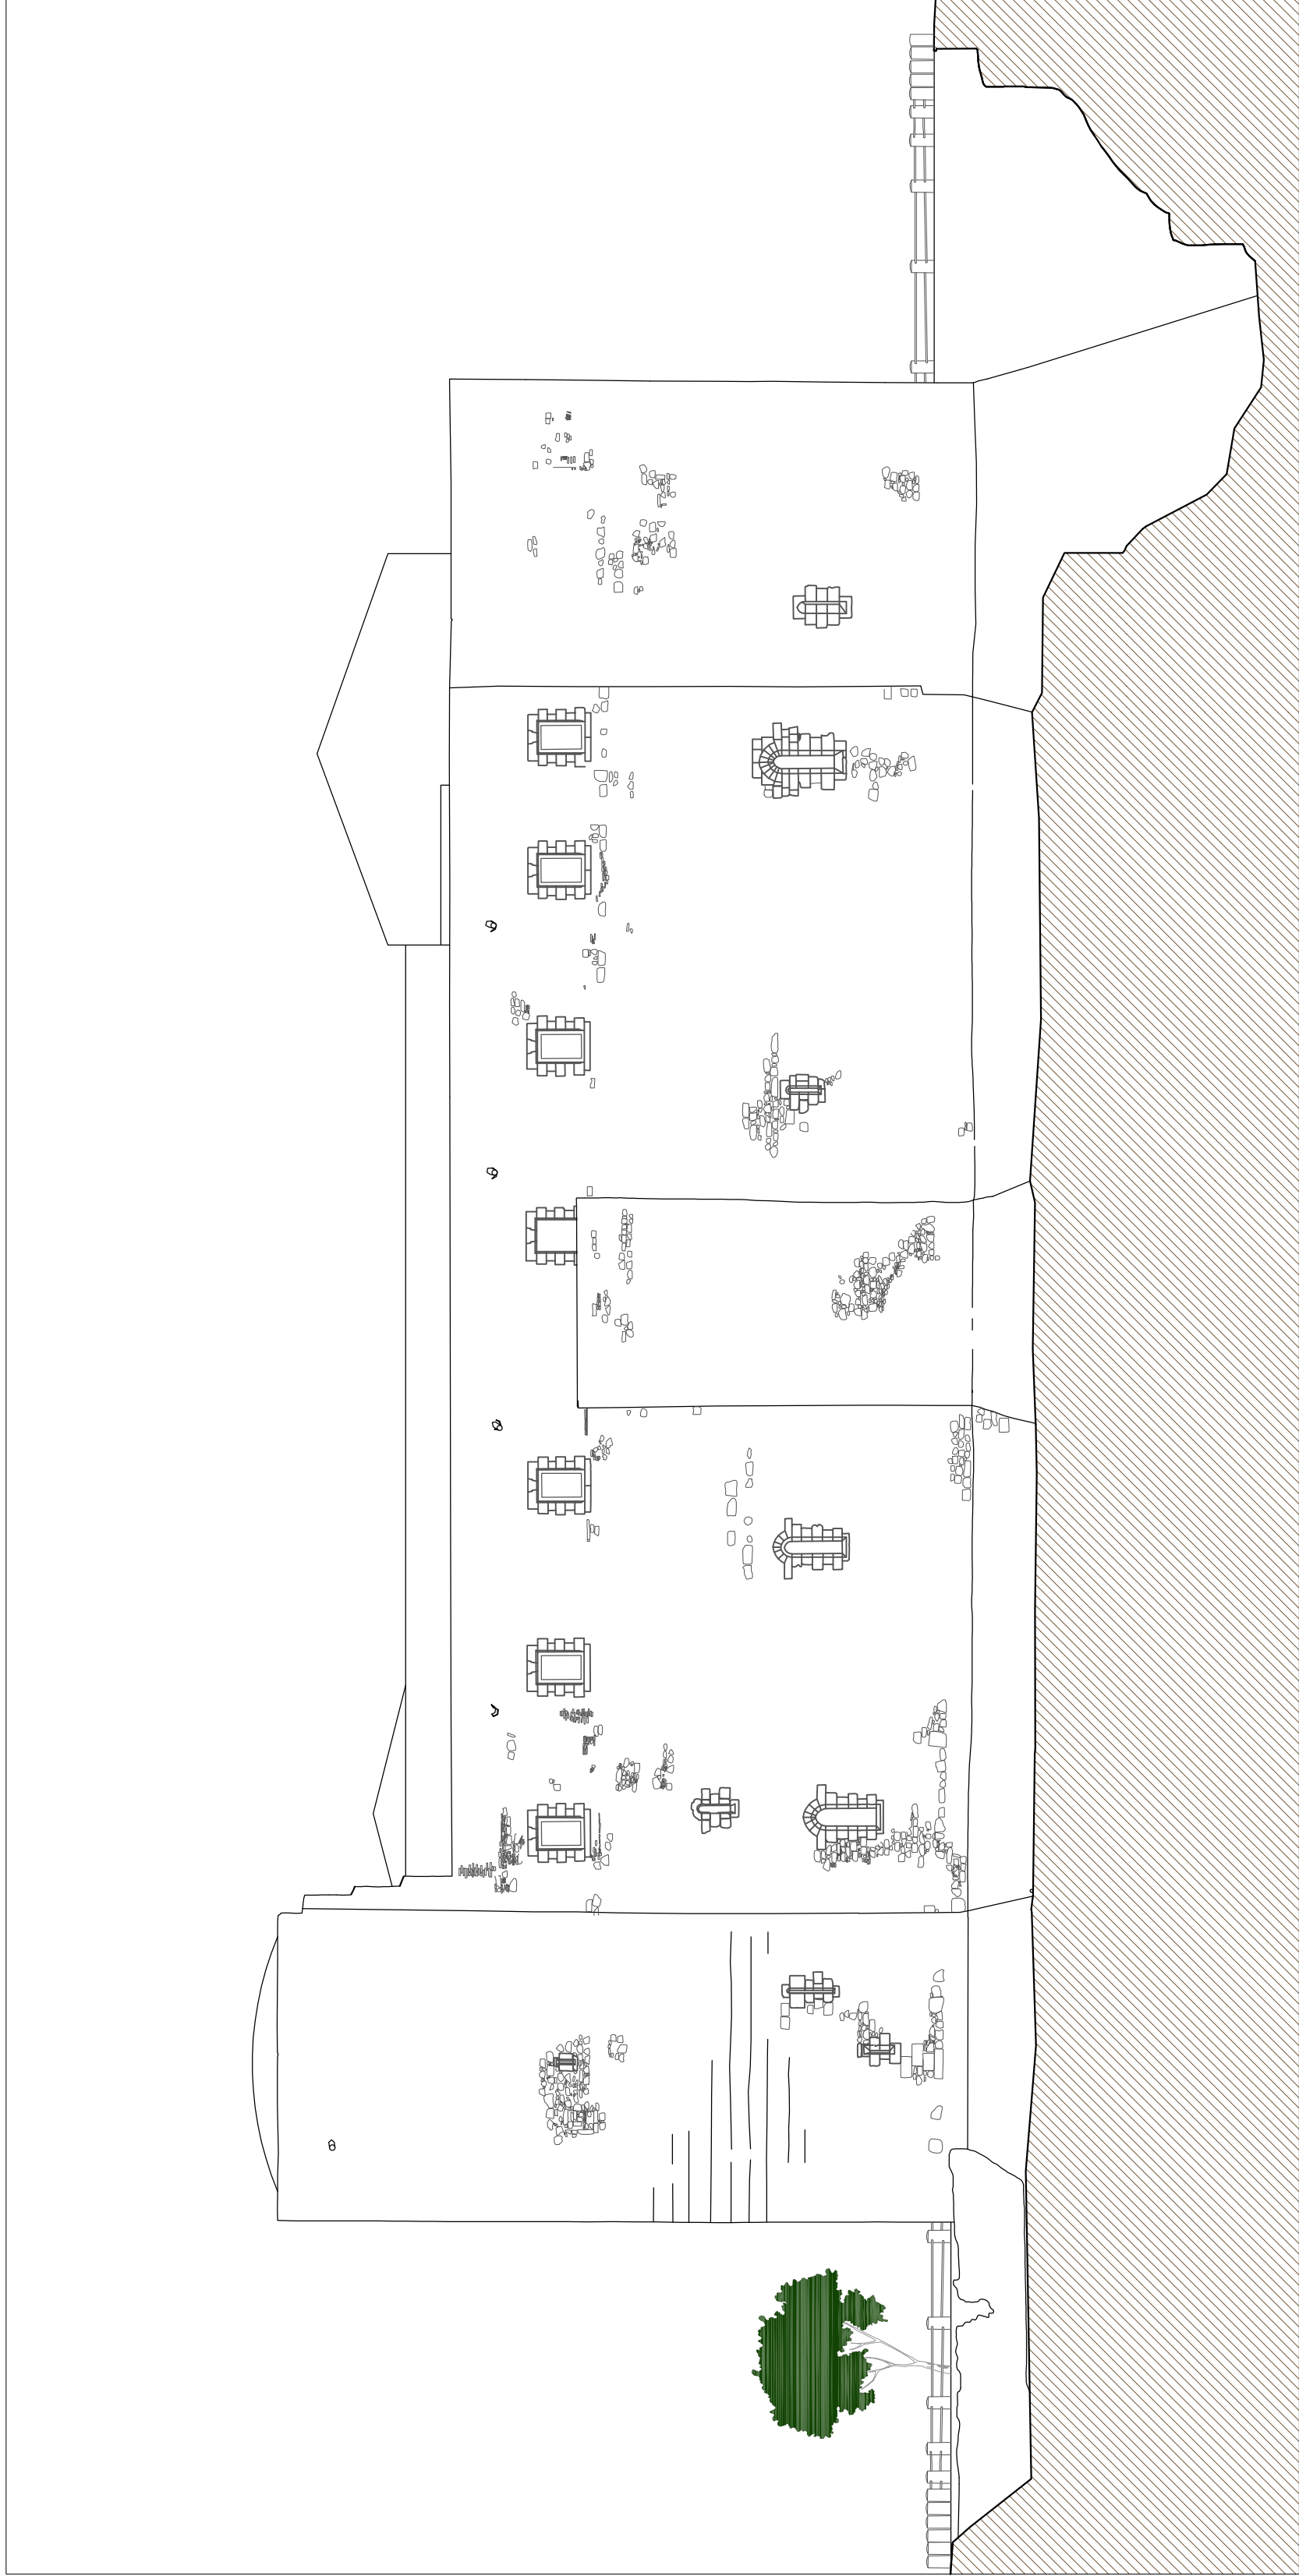




COMUNE DI CATANIA

DIREZIONE CULTURA - PALAZZO DELLA CULTURA

RIQUALIFICAZIONE DEL MUSEO CIVICO DEL CASTELLO URSINO

SERVIZIO DI PROGETTAZIONE ESECUTIVA, COORDINAMENTO DELLA SICUREZZA IN FASE DI PROGETTAZIONE ED ESECUZIONE E VERIFICA DELLA SICUREZZA IN FASE DI PROGETTAZIONE ED ESECUZIONE DEL MUSEO CIVICO DEL CASTELLO URSINO. CIG 7007945829 - CUP D6C2C000240001



COORDINATORE ATTIVITA' SPECIALISTICHE

ARCH. G. TOSTO

PROGETTAZIONE ARCHITETTONICA

ARCH.H. G. TOSTO, M. LA GUZZA, C. TOSTO, G. MEI

PROGETTAZIONE STRUTTURALE

INGG. F. NERI, A. PRINCIPATO TROSSO, ARCH. M. LA GUZZA

PROGETTAZIONE IMPIANTISTICA

INGG. M. RINALDI, V. GAROZZO, A. GRASSO

PROGETTO ESECUTIVO

ASSOCIAZIONE TEMPORANEA DI PROFESSIONISTI  
CAPOGRUPPO  
MANDANTI  
ING. ANTONIO PRINCIPATO  
(giovane professionista)

ARCHITETTO  
GUIDO MEI  
ING. ANTONIO PRINCIPATO  
(giovane professionista)

STATO DI FATTO

ELABORATO: PROSPETTI ESTERNI

IL RUP

VISTI E  
AUTORIZZAZIONI

ELABORATO

B.1.  
SF. 06

SCALA  
1:200

DATA  
OTTOBRE 2021

COLLAB.  
COLLAB.

FILE  
FILE