STATO DI FATTO - PIANTA SECONDO LIVELLO

SCALA 1:200

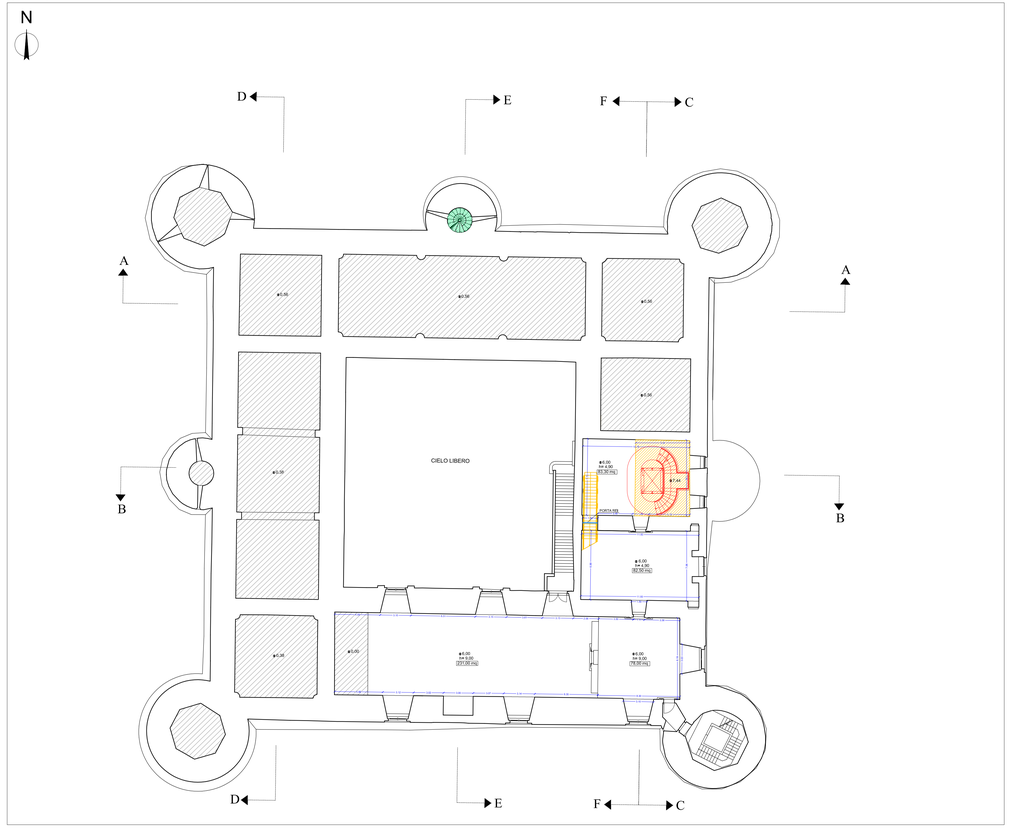

STATO DI FATTO - PIANTA TERZO LIVELLO

SCALA 1:200

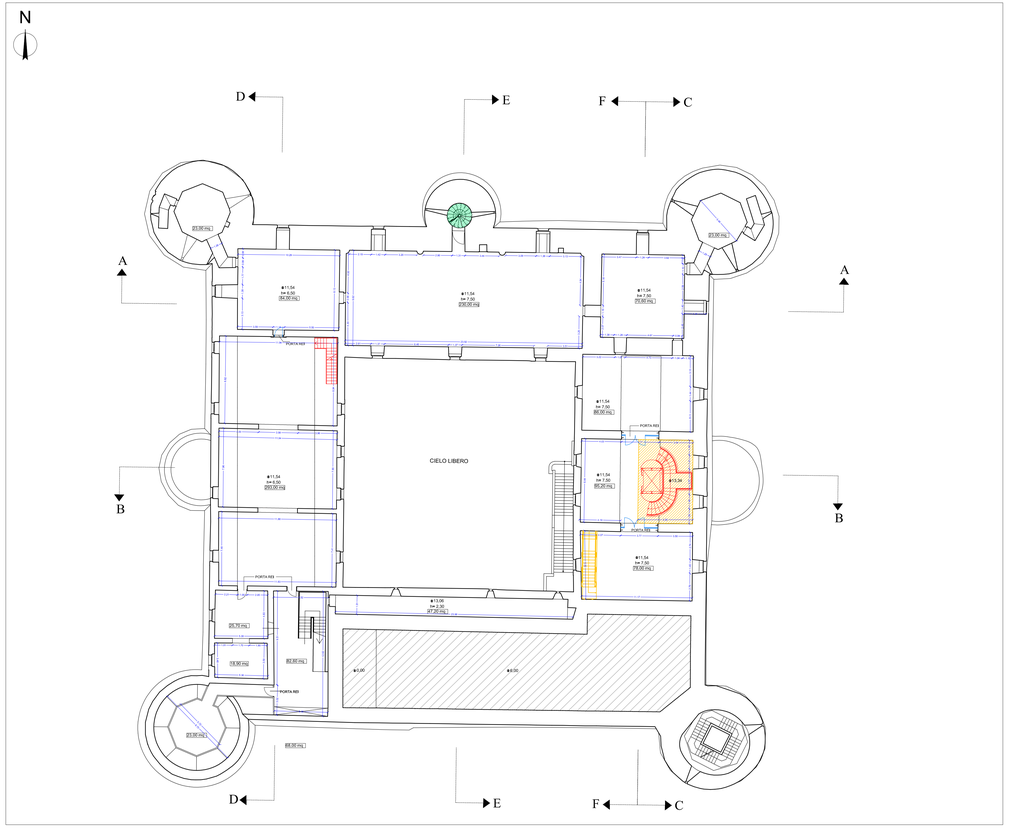

LEGENDA

- Demolizioni
- Nuovo e/o Ricostruito
- Restauro
- Manutenzione

COMUNE DI CATANIA

DIREZIONE CULTURA - PALAZZO DELLA CULTURA

RIQUALIFICAZIONE DEL MUSEO CIVICO DEL CASTELLO URSINO

SERVIZIO DI PROGETTAZIONE ESECUTIVA, COORDINAMENTO DELLA SICUREZZA IN FASE DI PROGETTAZIONE ED ESECUZIONE PER LA RIQUALIFICAZIONE INTEGRATA DEL MUSEO CIVICO DI CASTELLO URSINO. CIG: 7007945329 CUP: D62C12000240001

COORDINATORE ATTIVITA' SPECIALISTICHE
ARCH. G. TOSTO

PROGETTAZIONE ARCHITETTONICA
ARCHI. G. TOSTO, M. LA GUZZA, C. TOSTO, G. MELI

PROGETTAZIONE STRUTTURALE
ING. F. NERI, A. PRINCIPATO TROSSO, ARCH. M. LA GUZZA

PROGETTAZIONE IMPIANTISTICA
ING. M. RINALDI, V. GAROZZO, A. GRASSO

PROGETTO ESECUTIVO

ASSOCIAZIONE TEMPORANEA DI PROFESSIONISTI

CAPOGRUPPO — MANDANTI

PROGEN — TOSTO ARCHITETTI — ARCHITETTO GUIDO MELI — CWC — ING. ANTONIO PRINCIPATO (giovane professionista)

PROGETTO ARCHITETTONICO

ELABORATO: Interventi secondo livello e terzo

ELABORATO: B.2. SP. 06

IL RUP

VISTI E AUTORIZZAZIONI

SCALA 1:200

DATA OTTOBRE 2021

COLLAB.

COLLAB.

FILE B.2 - SP.05 06 ST.dwg