SEZIONE A-A

SCALA 1:200

SEZIONE B-B

SCALA 1:200

SCHEMA PLANIMETRICO

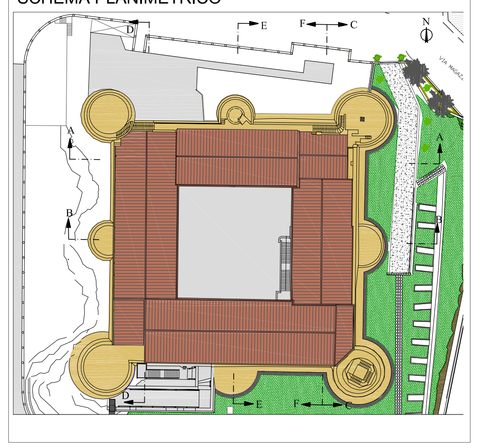

SEZIONE C-C

SCALA 1:200

SEZIONE D-D

SCALA 1:200

SEZIONE E-E

SCALA 1:200

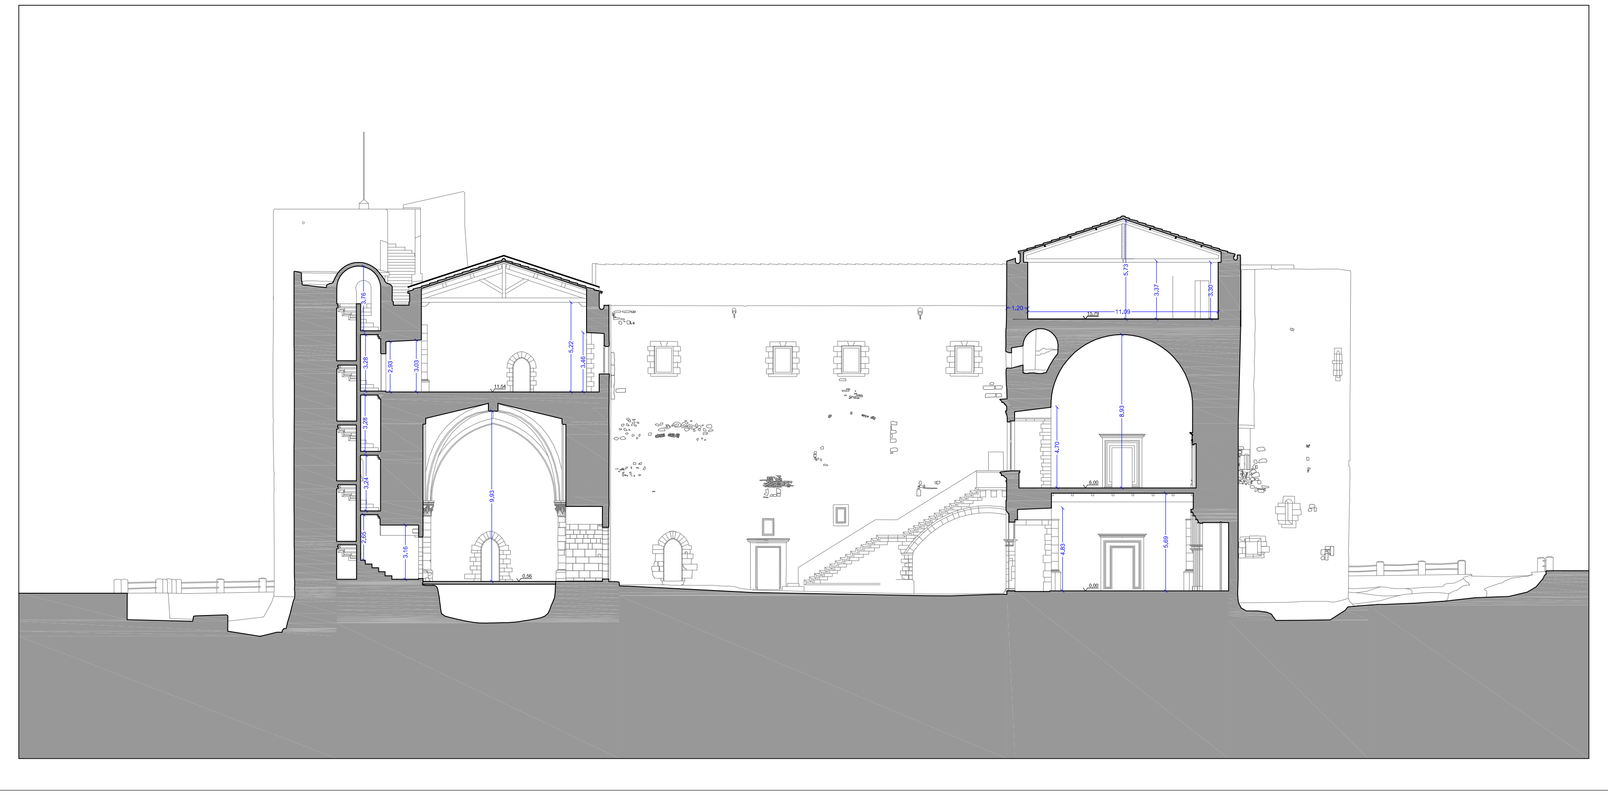

SEZIONE F-F

SCALA 1:200

COMUNE DI CATANIA

DIREZIONE CULTURA - PALAZZO DELLA CULTURA

RIQUALIFICAZIONE DEL MUSEO CIVICO DEL CASTELLO URSINO

SERVIZIO DI PROGETTAZIONE ESECUTIVA, COORDINAMENTO DELLA SICUREZZA IN FASE DI PROGETTAZIONE ED ESECUZIONE PER LA RIQUALIFICAZIONE INTEGRATA DEL MUSEO CIVICO DI CASTELLO URSINO. CIG: 7007945329 CUP: D62C12000240001

COORDINATORE ATTIVITA' SPECIALISTICHE
ARCH. G. TOSTO

PROGETTAZIONE ARCHITETTONICA
ARCHH. G. TOSTO, M. LA GUZZA, C. TOSTO, G. MELI

PROGETTAZIONE STRUTTURALE
INGG. F. NERI, A. PRINCIPATO TROSSO, ARCH. M. LA GUZZA

PROGETTAZIONE IMPIANTISTICA
INGG. M. RINALDI, V. GAROZZO, A. GRASSO

PROGETTO ESECUTIVO

ASSOCIAZIONE TEMPORANEA DI PROFESSIONISTI

CAPOGRUPPO: PROGEN

MANDANTI: TOSTO ARCHITETTI; ARCHITETTO GUIDO MELI; CIVIC; ING. ANTONIO PRINCIPATO (giovane professionista)

PROGETTO ARCHITETTONICO

ELABORATO: SEZIONI DI PROGETTO

IL RUP

VISTI E AUTORIZZAZIONI

C.ARCHIVIO

B.2.
SP. 08

SCALA 1:200

DATA OTTOBRE 2021

CO...RA

CO...RA

REV