
**COMUNE DI CATANIA**  
DIREZIONE CULTURA - PALAZZO DELLA CULTURA

**RIQUALIFICAZIONE DEL MUSEO CIVICO DEL CASTELLO URSINO**

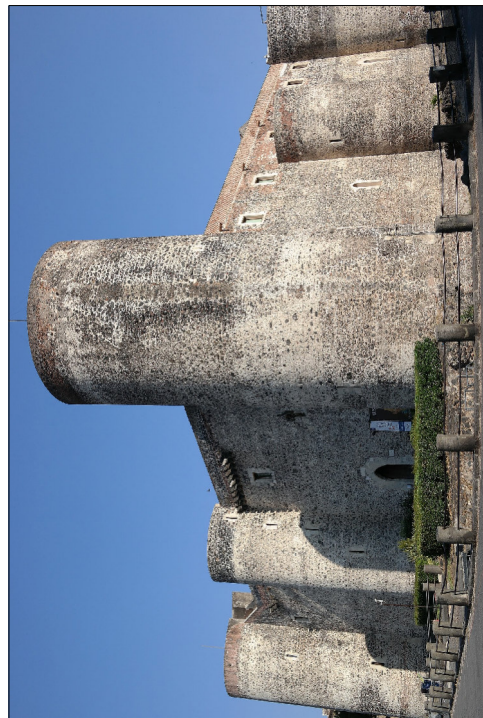

SERVIZIO DI PROGETTAZIONE ESECUTIVA, COORDINAMENTO PER LA RIQUALIFICAZIONE INTEGRATA DEL MUSEO CIVICO DI CASTELLO URSINO. CIG: 7007946329 CUP: D6C1200240001

COORDINATORE ATTIVITÀ SPECIALISTICHE  
ARCH. G. TOSTO

PROGETTAZIONE ARCHITETTONICA  
ARCH. G. TOSTO, M. LA GUZZA, C. TOSTO, G. MELI

PROGETTAZIONE STRUTTURALE  
ING. F. NERI, A. PRINCIPATO TROSSO, ARCH. M. LA GUZZA

PROGETTAZIONE IMPIANTISTICA  
ING. M. RINALDI, V. GAROZZO, A. GRASSO

**PROGETTO ESECUTIVO**

ASSOCIAZIONE TEMPORANEA DI PROFESSIONISTI  
CAPOGRUPPO  
**PROGEN**

MANDANTI  
**TOSTO ARCHITETTI**

ING. ANTONIO PRINCIPATO  
(giurista professionista)

PROGETTO ARCHITETTONICO

ELABORATO: B.2.

ELABORATO: NUOVO COLLEGAMENTO VERTICALE




IL RUP

VISTI E AUTORIZZAZIONI

SP. 10A

SCALA  
DATA  
COLLARE  
COLLARE  
FILE

valle  
OTTORRE 2021

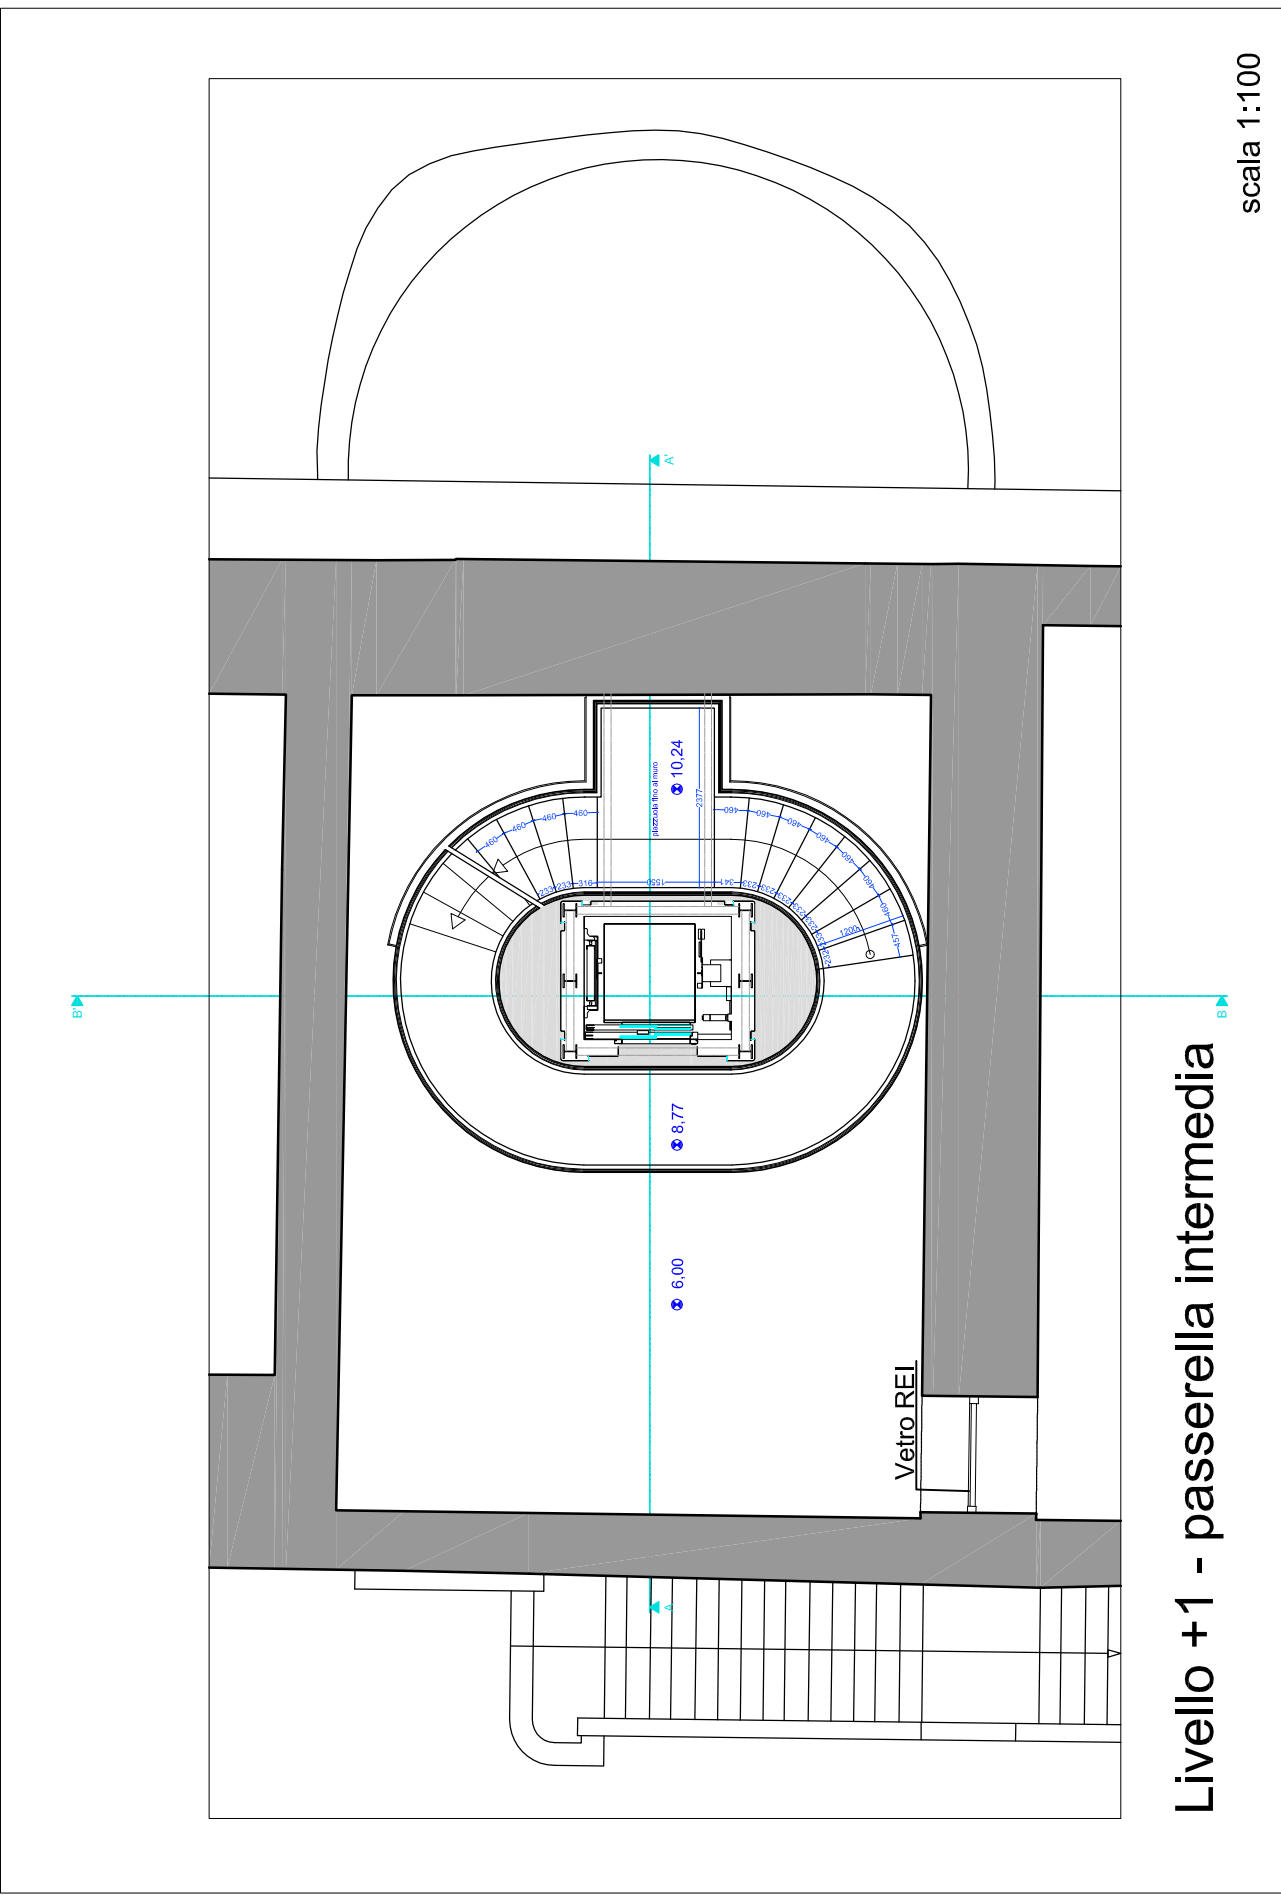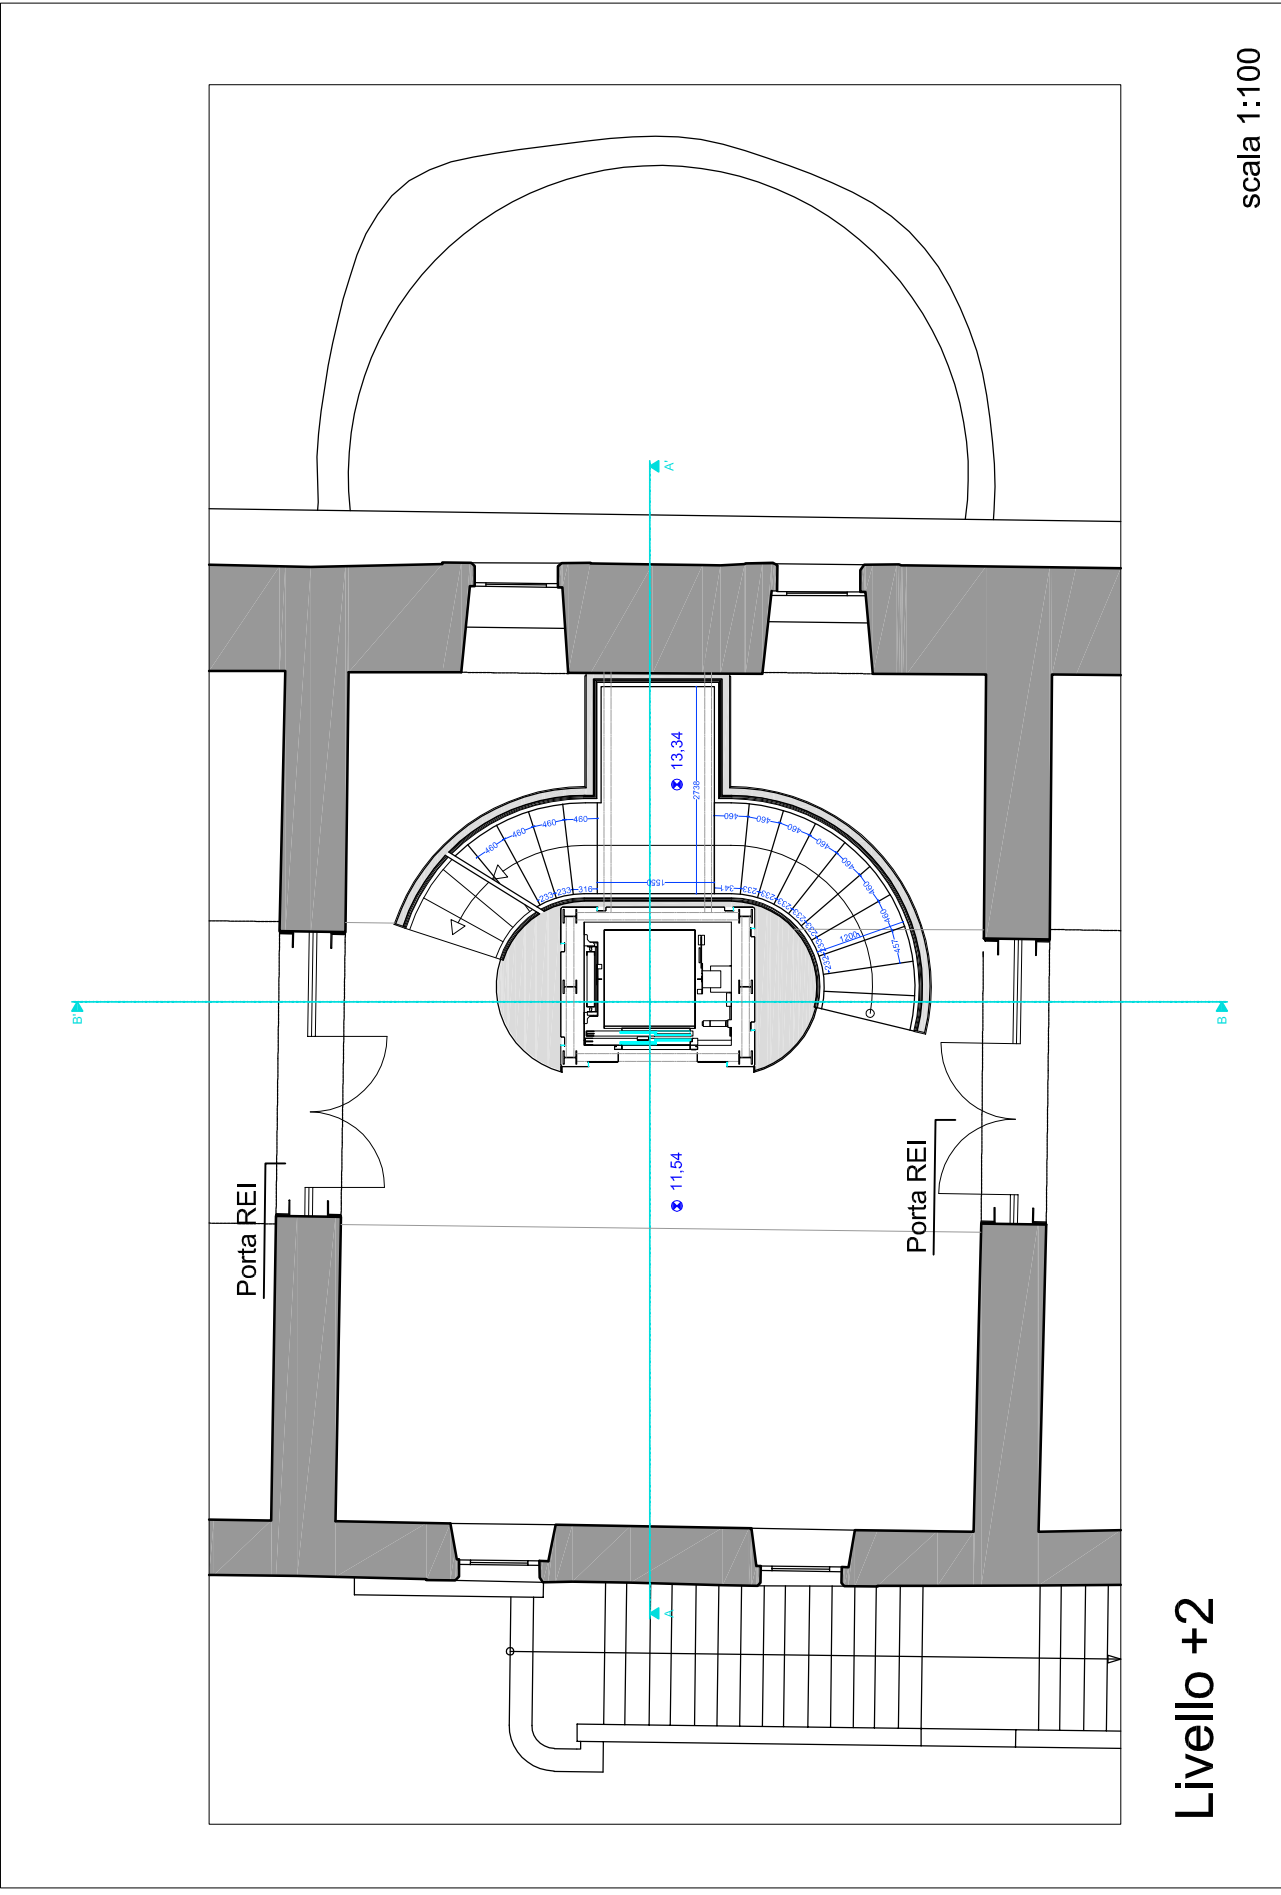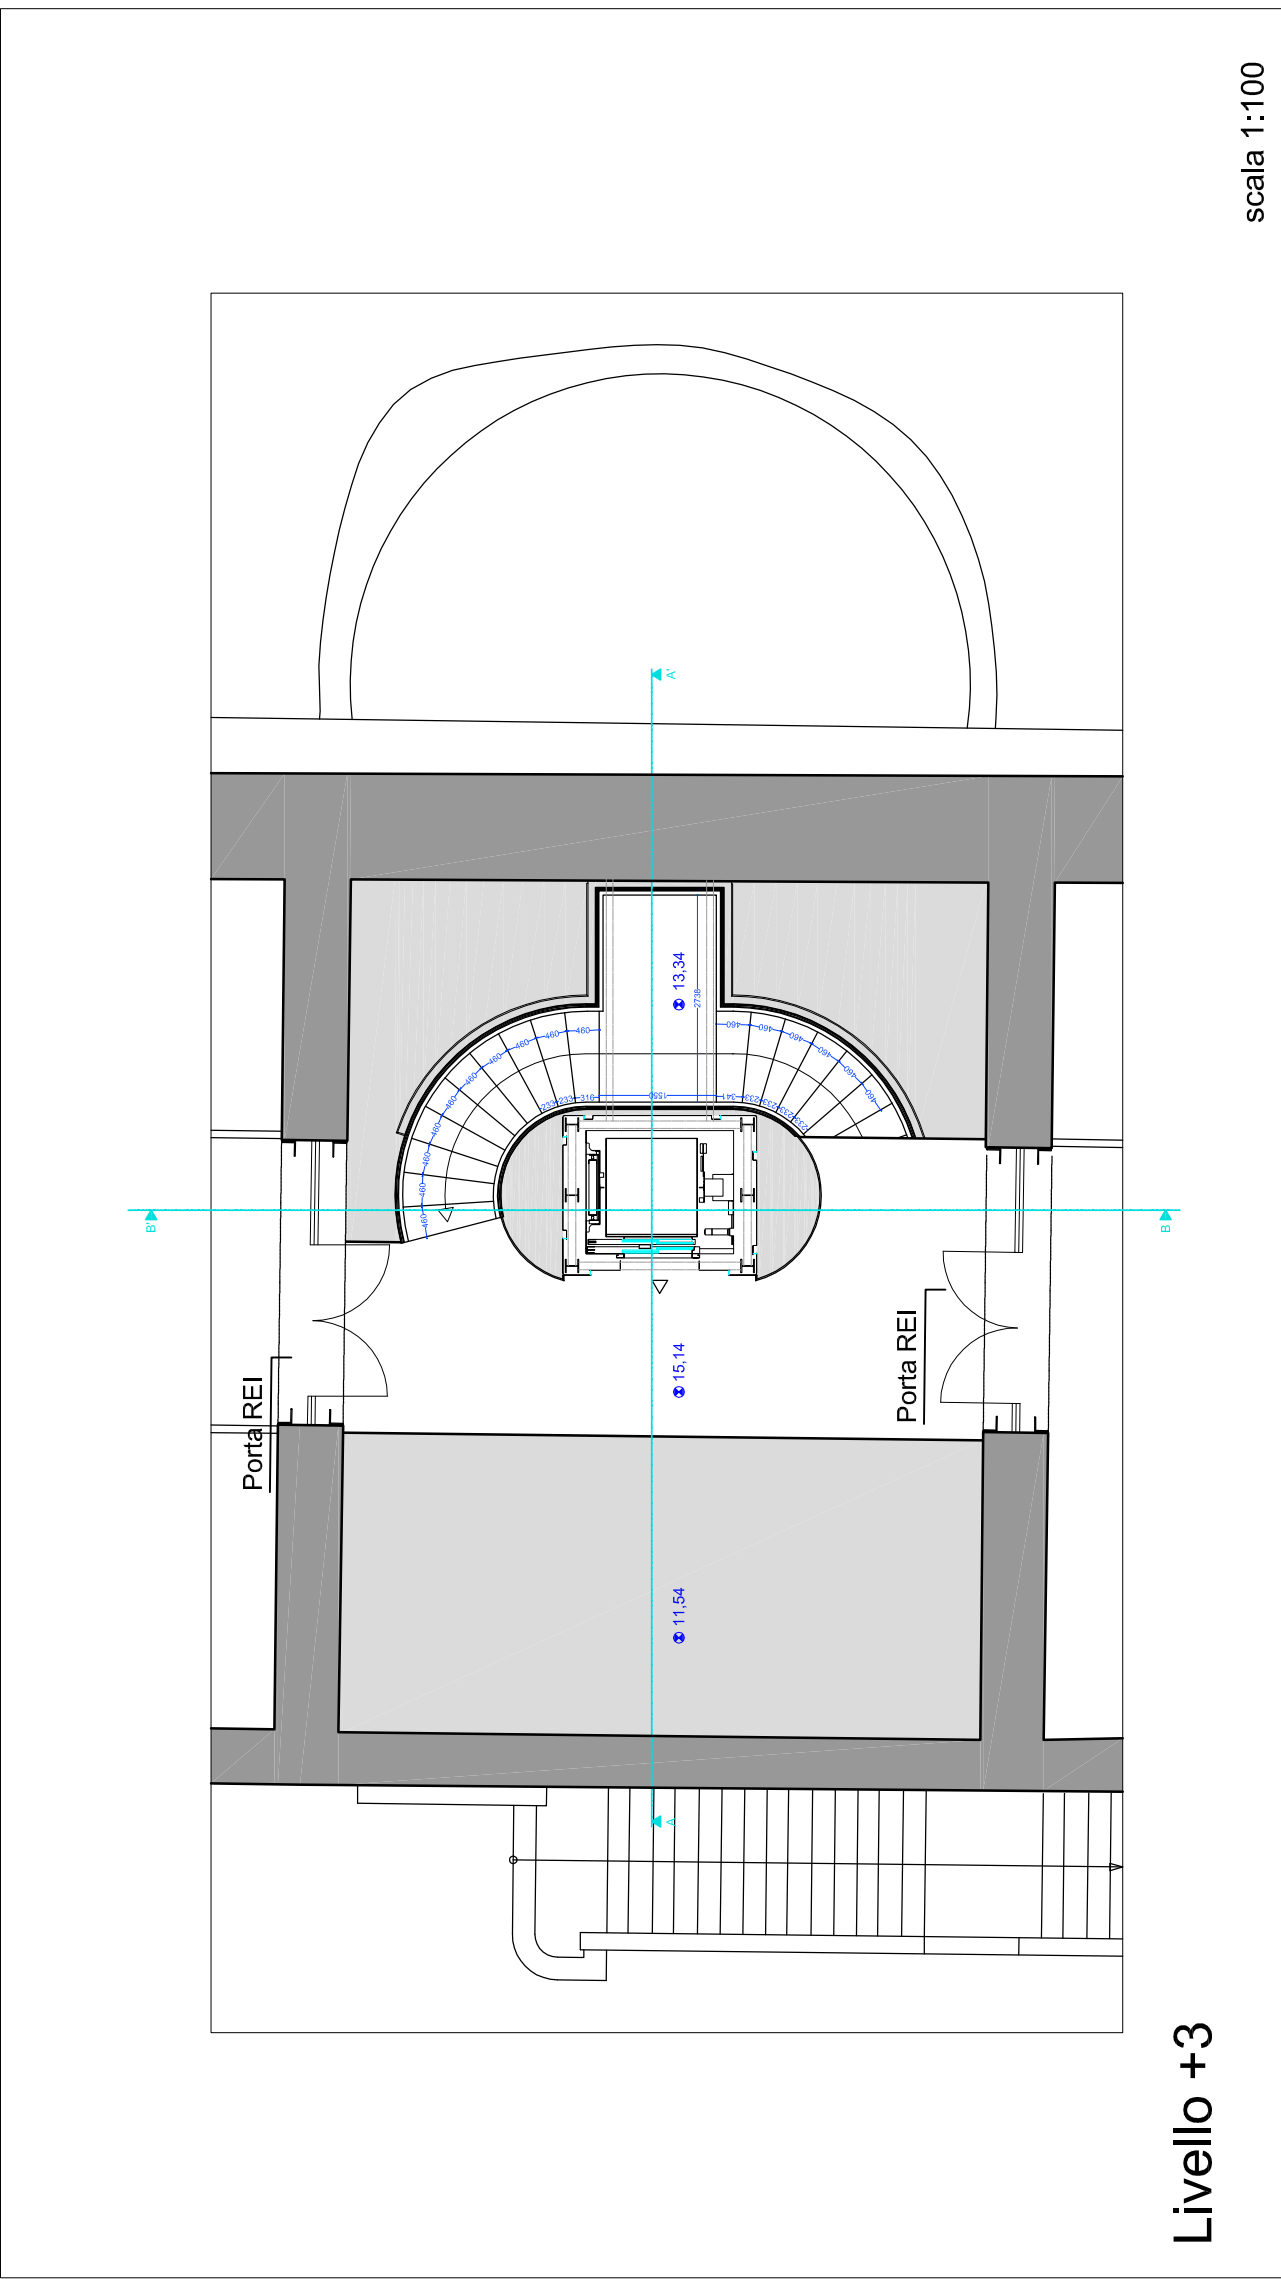

Render fotorealistico