




DETTAGLIO CARTER CORPO ASCENSORE scala 1:10

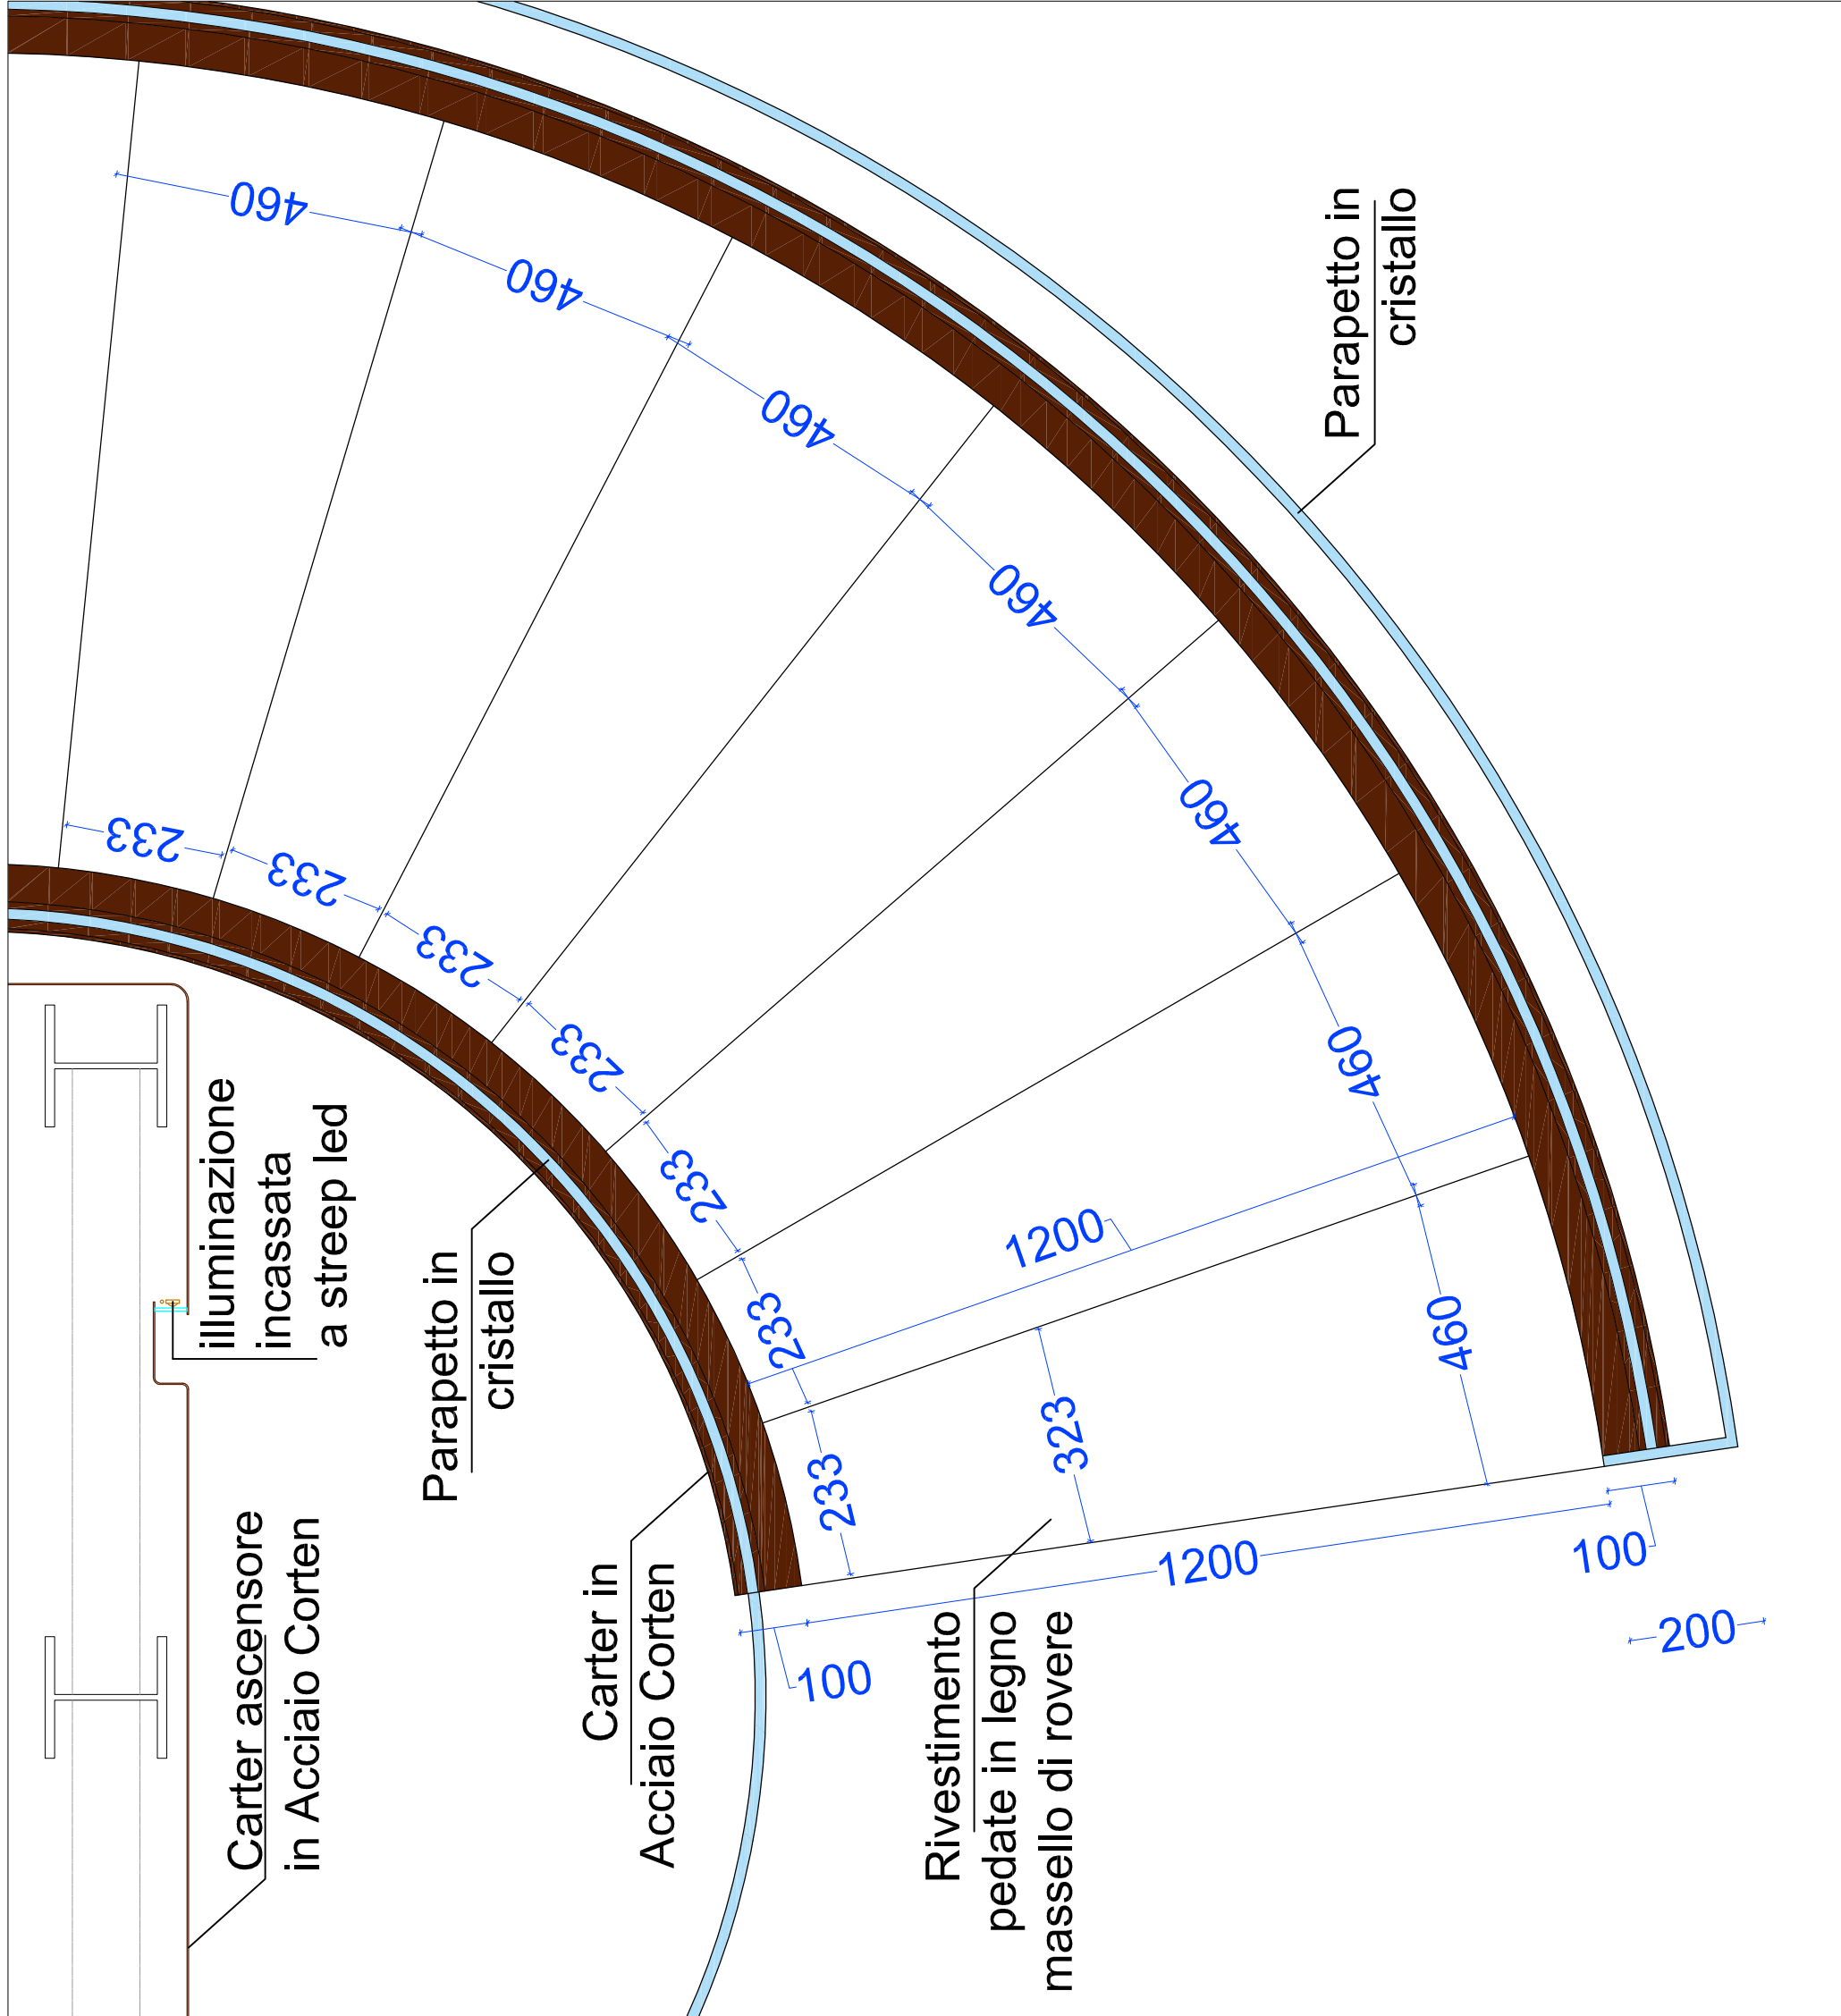

DETTAGLIO GRADINI CORPO SCALA scala 1:10

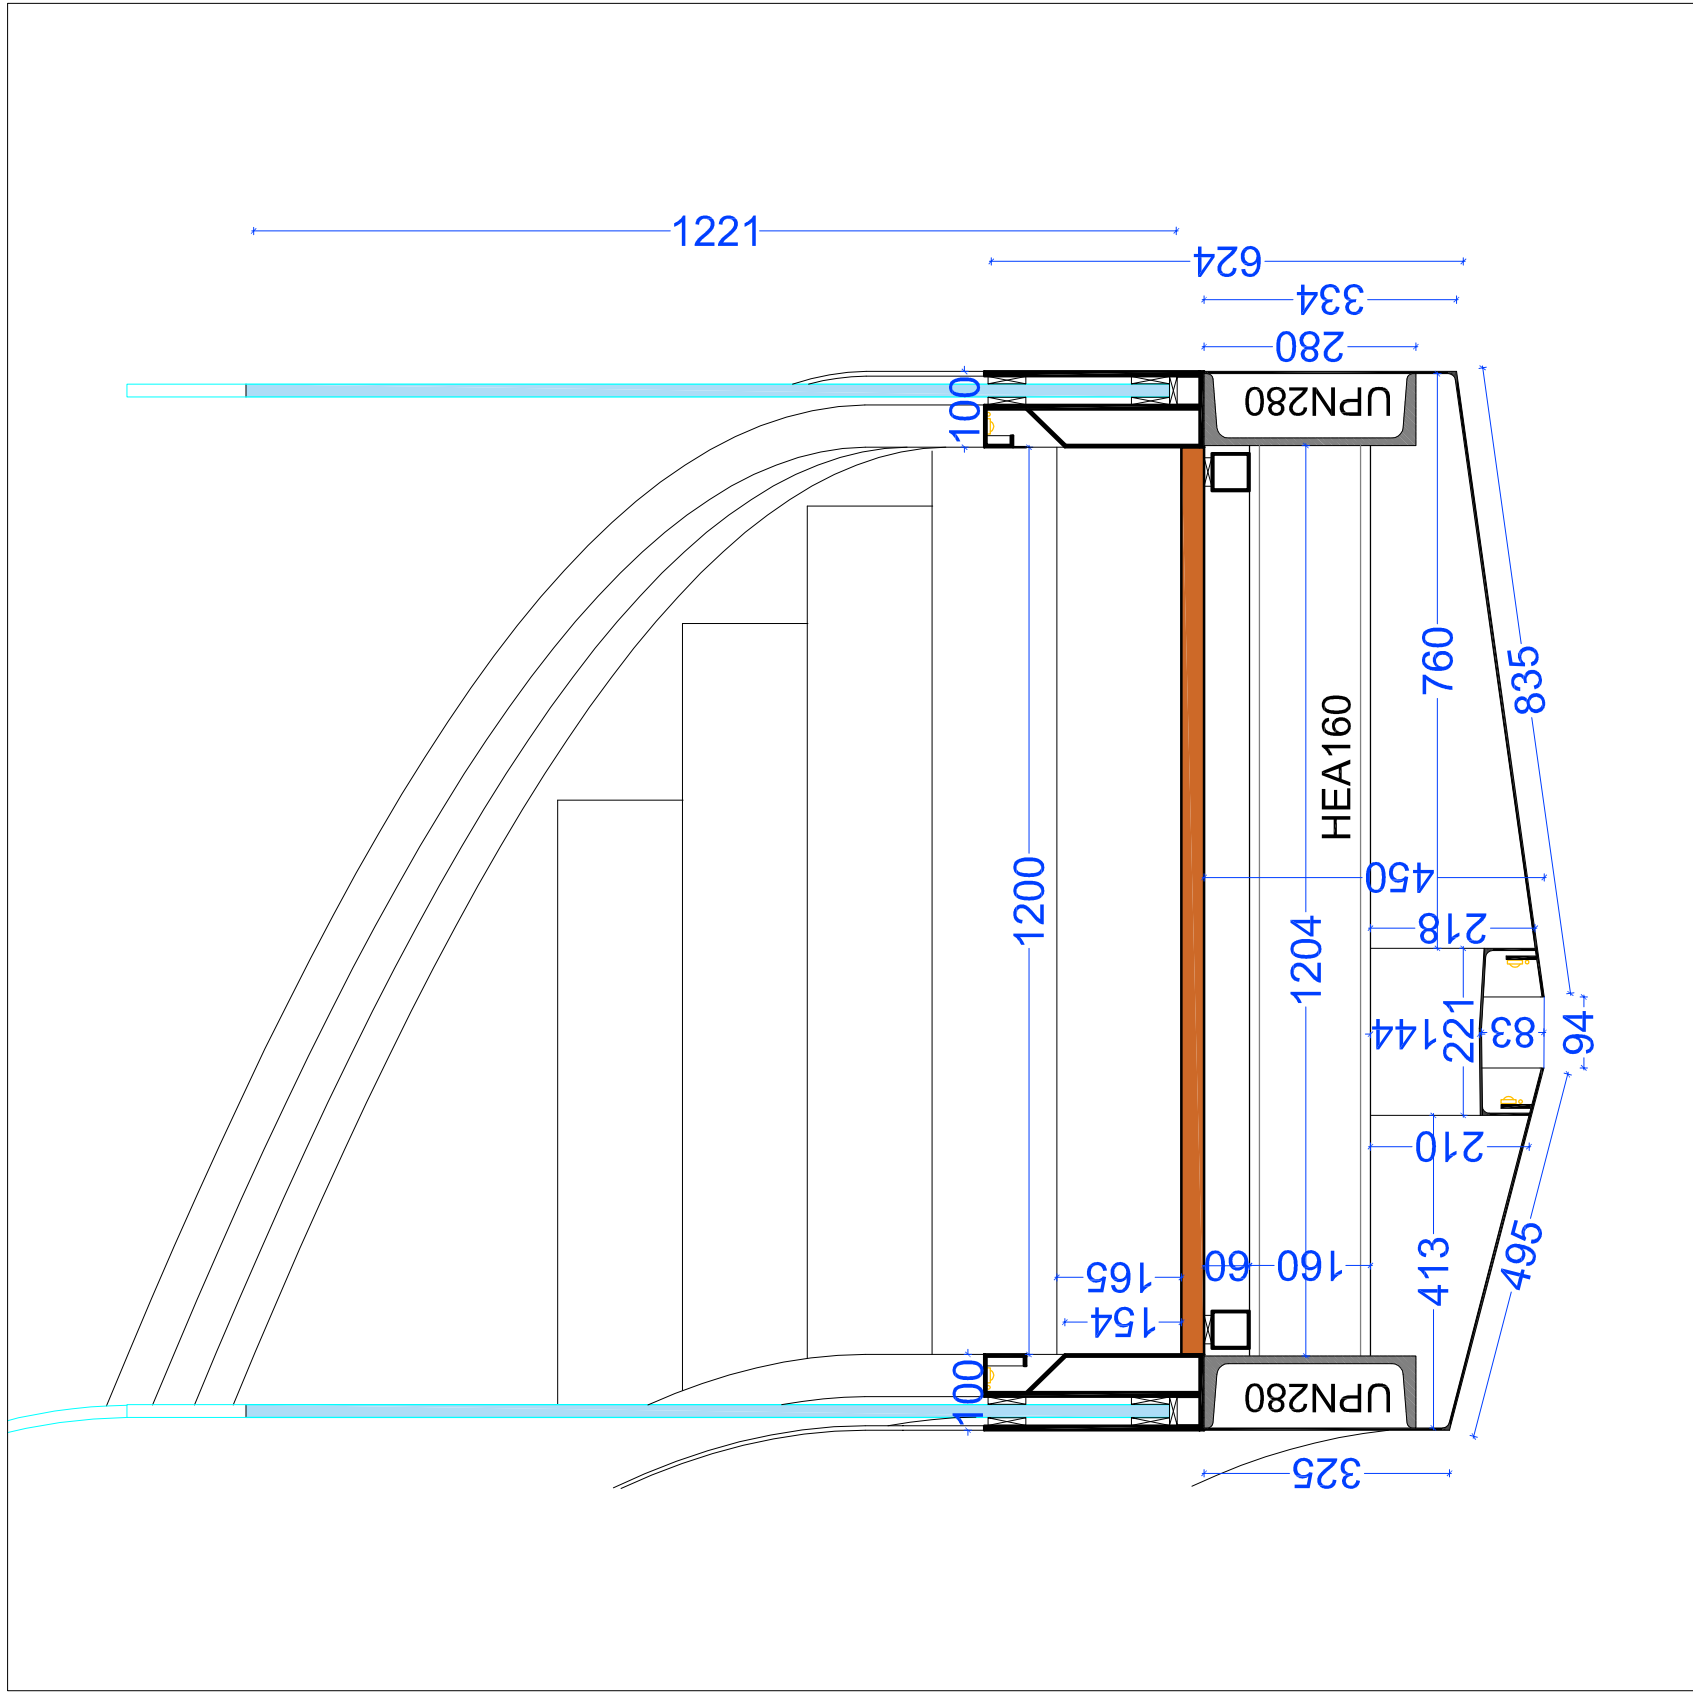

DETTAGLIO CARTER CORPO SCALA scala 1:10

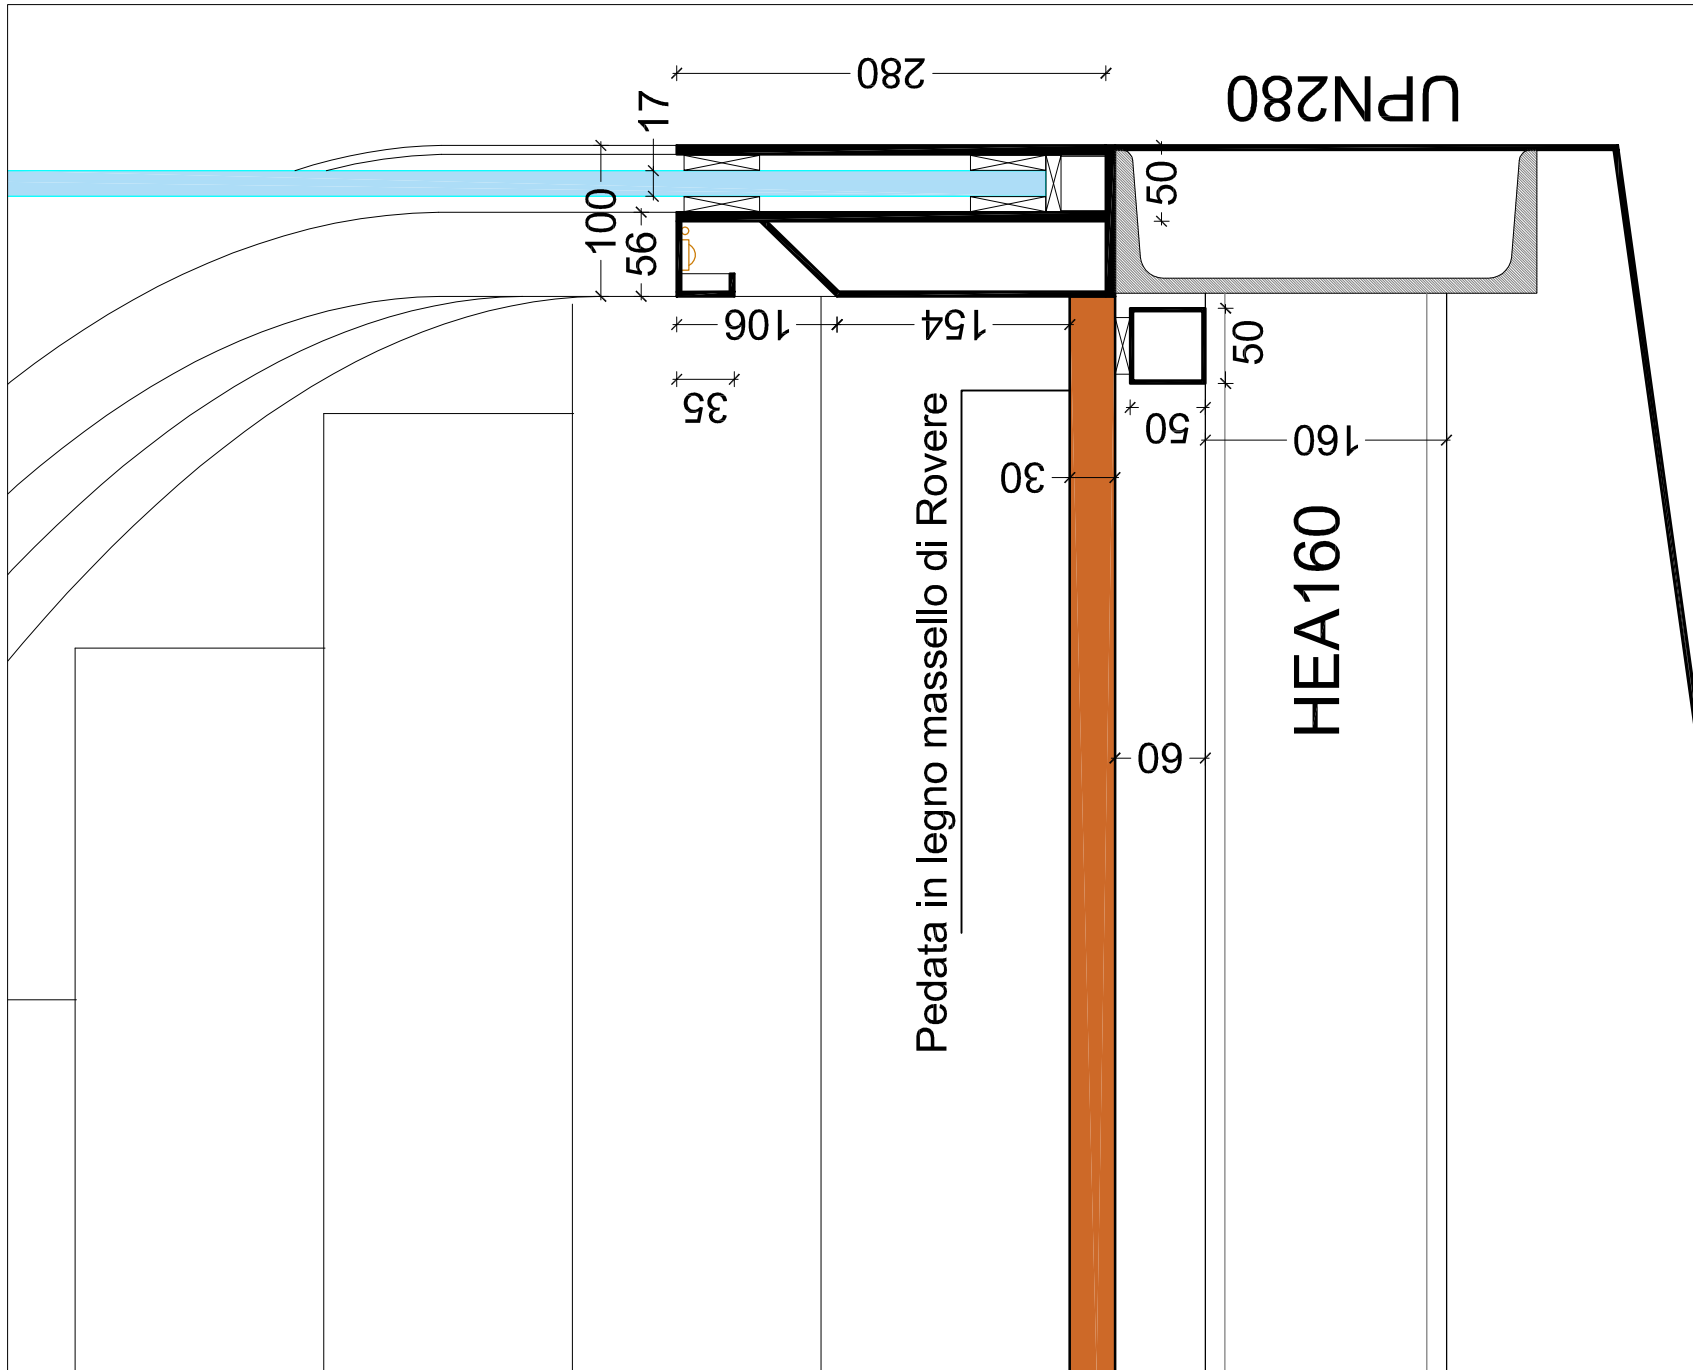

DETTAGLIO GRADINO E ZOCCOLO scala 1:5

COMUNE DI CATANIA
DIREZIONE CULTURA - PALAZZO DELLA CULTURA
RIQUALIFICAZIONE DEL MUSEO CIVICO DEL CASTELLO URSINO

SERVIZIO DI PROGETTAZIONE ESECUTIVA, COORDINAMENTO PER LA REALIZZAZIONE E LA GESTIONE DEL MUSEO CIVICO DEL CASTELLO URSINO. CIG: 7007946329 CUP: D62C1200240001

COORDINATORE ATTIVITÀ SPECIALISTICHE
ARCH. G. TOSTO

PROGETTAZIONE ARCHITETTONICA
ARCH. G. TOSTO, M. LA GUZZA, C. TOSTO, G. MELI

PROGETTAZIONE STRUTTURALE
ING. G. F. NERI, A. PRINCIPATO TROSSO, ARCH. M. LA GUZZA

PROGETTAZIONE IMPIANTISTICA
ING. M. RINALDI, V. GAROZZO, A. GRASSO

PROGETTO ESECUTIVO

ASSOCIAZIONE TEMPORANEA DI PROFESSIONISTI
CAPOGRUPPO
MANDANTI
ARCHITETTO
GUSTO MELI
ING. ANTONIO PRINCIPATO
(Giurista professionista)

PROGETTO ARCHITETTONICO

ELABORATO

B.2.
SP. 10 B

ELABORATO: PARTICOLARI ESECUTIVI NUOVO COLLEGAMENTO VERTICALE - SCALA ED ASCENSORE

IL RUP
VISTI E
AUTORIZZAZIONI

SCALA
DATA
COLLARE
COLLARE
FILE
valle
OTTOBRE 2021