



SERVIZIO IGIENICO - PIANO INTERRATO

DEMOLIZIONI E COSTRUZIONI - SCALA 1:100

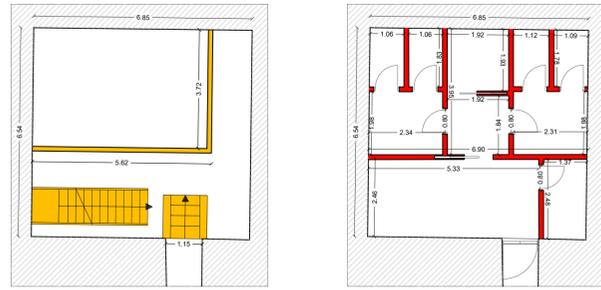


- DEMOLIZIONI
- COSTRUZIONI

IMPIANTO DI SCARICO - SCALA 1:50

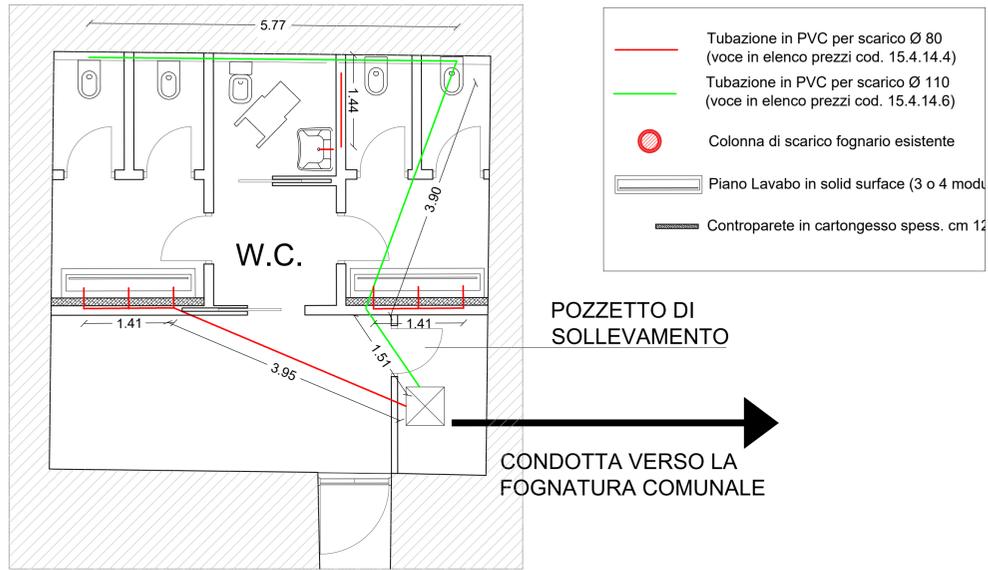



PLAOMETRIA QUOTATA - SCALA 1:50

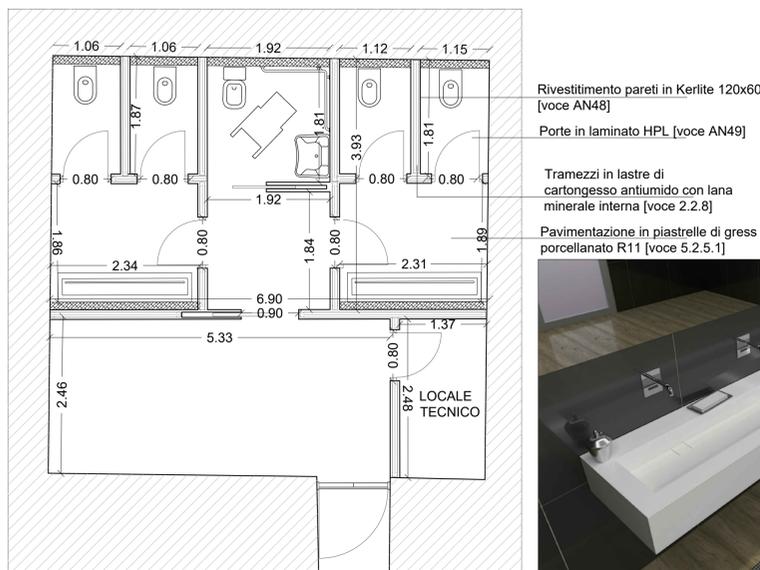


SERVIZIO IGIENICO - 4° LIVELLO

DEMOLIZIONI E COSTRUZIONI - SCALA 1:100


- DEMOLIZIONI
- COSTRUZIONI

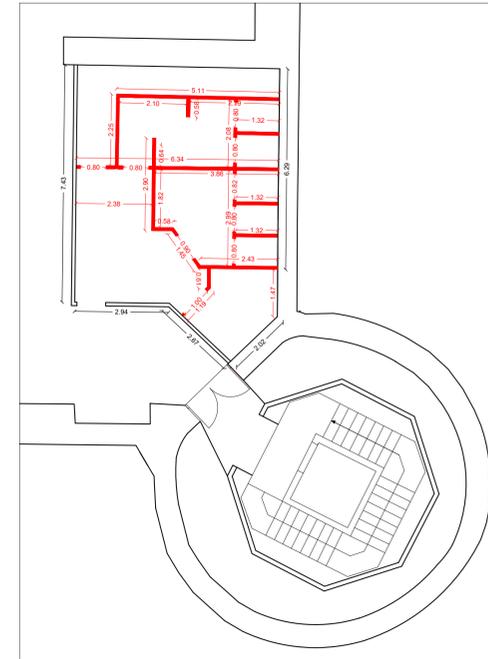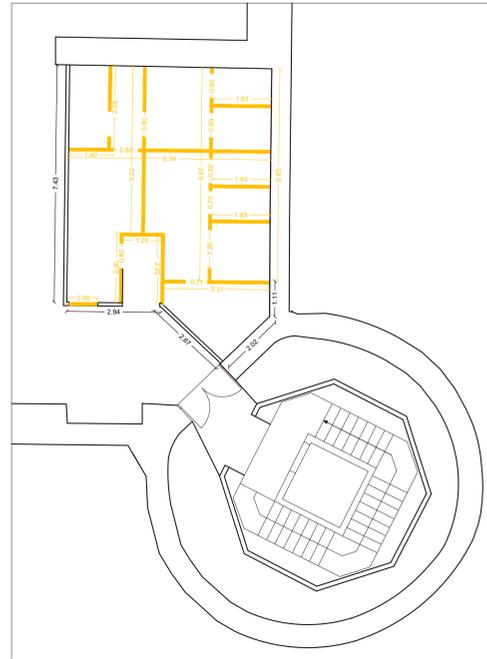

IMPIANTO DI SCARICO - SCALA 1:50

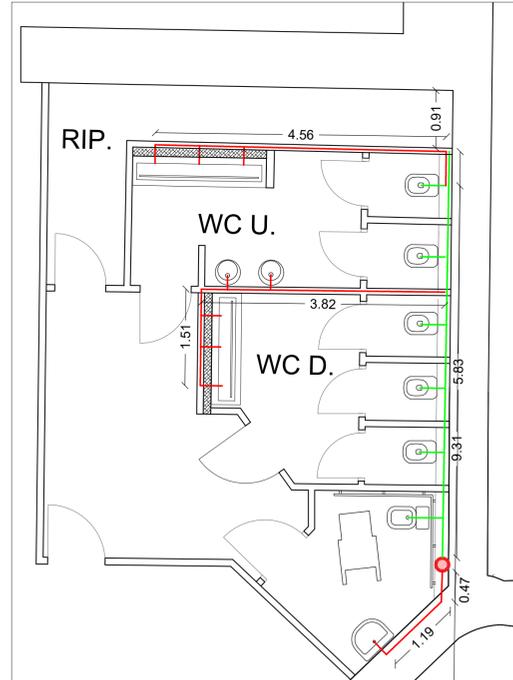


PLAOMETRIA QUOTATA - SCALA 1:50

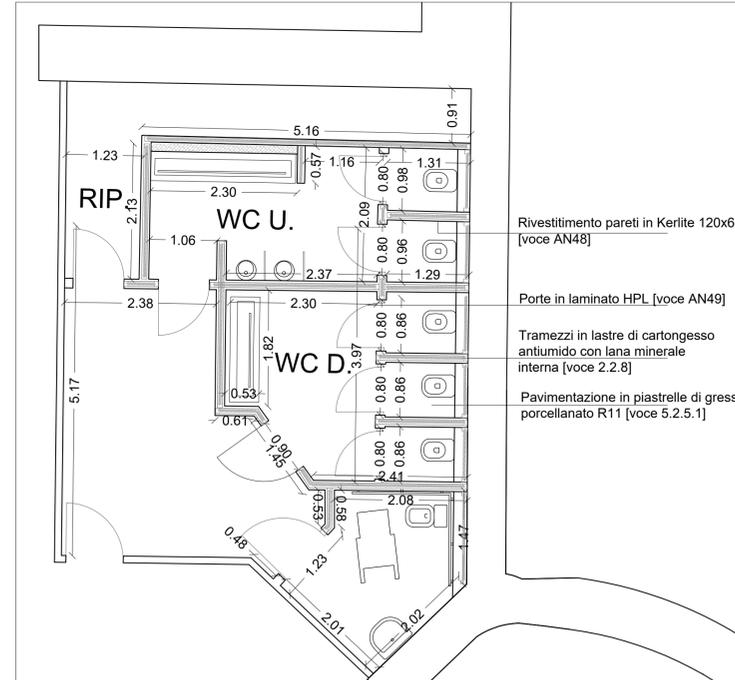

- Tubazione in PVC per scarico Ø 80 (voce in elenco prezzi cod. 15.4.14.4)
- Tubazione in PVC per scarico Ø 110 (voce in elenco prezzi cod. 15.4.14.6)
- Colonna di scarico fognario esistente
- Piano Lavabo in solid surface (3 o 4 moduli)
- Controparete in cartongesso spess. cm 12

DETTAGLIO LAVAMANI DEL TIPO MUTICONSOLE - SCALA 1:20

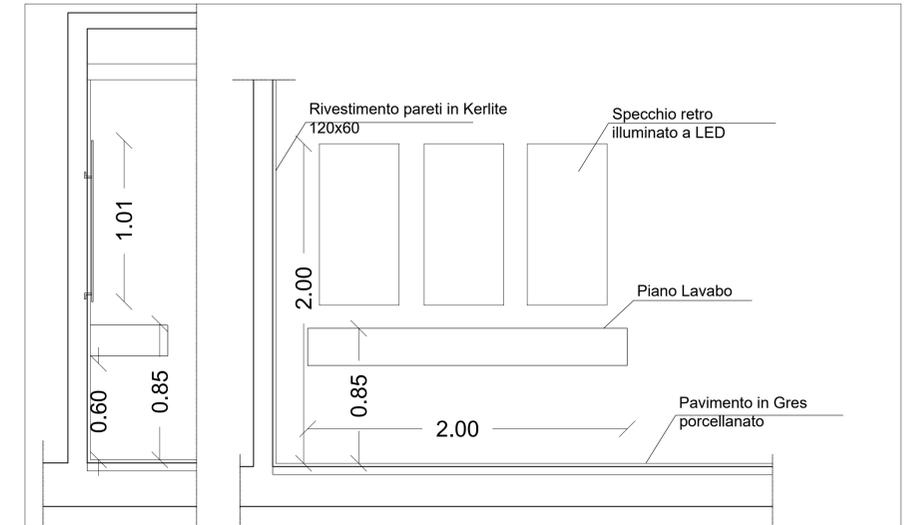

COMUNE DI CATANIA
DIREZIONE CULTURA - PALAZZO DELLA CULTURA

RIQUALIFICAZIONE DEL MUSEO CIVICO DEL CASTELLO URSINO

SERVIZIO DI PROGETTAZIONE ESECUTIVA, COORDINAMENTO DELLA SICUREZZA IN FASE DI PROGETTAZIONE ED ESECUZIONE PER LA RIQUALIFICAZIONE INTEGRATA DEL MUSEO CIVICO DI CASTELLO URSINO. CIG: 7007945329 CUP: D62C12000240001

COORDINATORE ATTIVITA' SPECIALISTICHE ARCH. G. TOSTO

PROGETTAZIONE ARCHITETTONICA ARCH. G. TOSTO, M. LA GUZZA, C. TOSTO, G. MELI

PROGETTAZIONE STRUTTURALE ING. F. NERI, A. PRINCIPATO TROSSO, ARCH. M. LA GUZZA

PROGETTAZIONE IMPIANTISTICA ING. M. RINALDI, V. GAROZZO, A. GRASSO

PROGETTO ESECUTIVO

ASSOCIAZIONE TEMPORANEA DI PROFESSIONISTI
CAPOGRUPPO **PROGEN** MANDANTI **TOSTO ARCHITETTI** ARCHITETTO GUIDO MELI **CWC** ING. ANTONIO PRINCIPATO (giovane professionista)

PROGETTO ARCHITETTONICO

ELABORATO: PARTICOLARI ESECUTIVI IMPIANTI E ARREDI SERVIZI IGIENICI - Piano interrato e Quarto Livello

IL RUP VISTI E AUTORIZZAZIONI

B.2. SP.13 A

SCALA: **VARIE**

DATA: **OTTOBRE 2021**

COLLAB.: _____

COLLAB.: _____

FILE: **B.2 - SP.13 A - SERVIZI IGIENICI.dwg**