



PIANTA DELLA CAFFETTERIA - Quarto livello

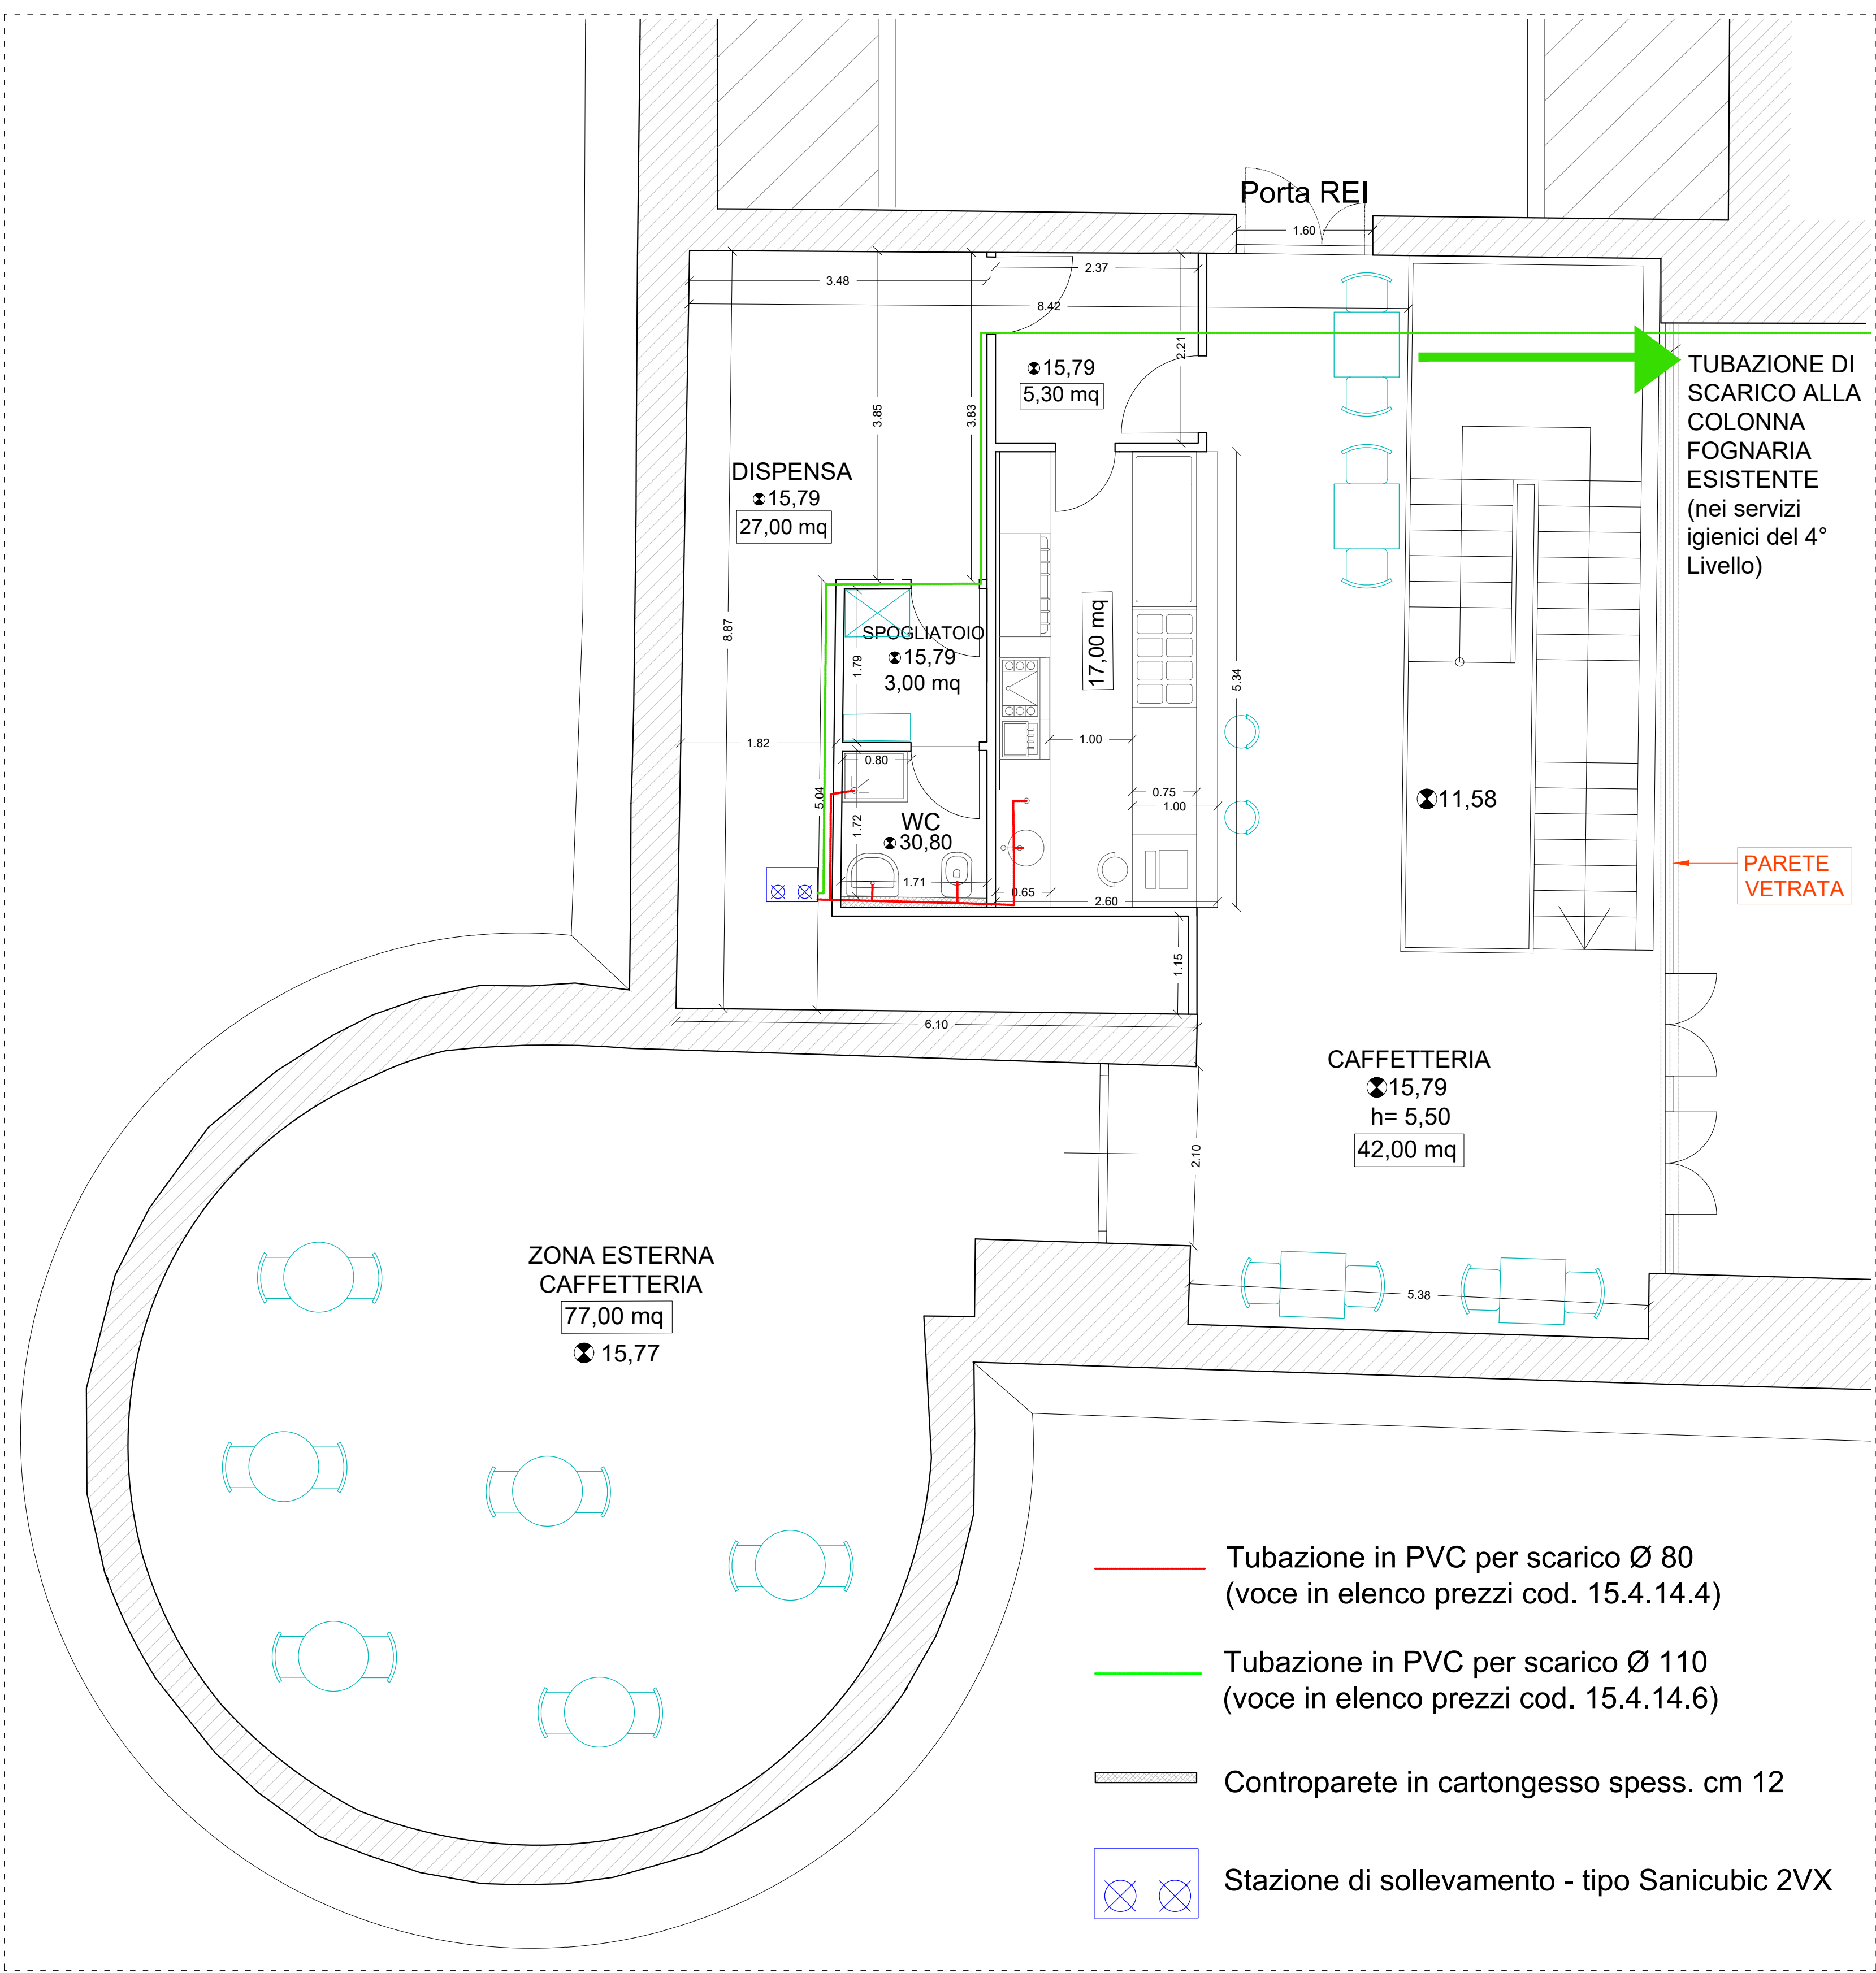


SCALA 1:50

DETTAGLIO PARETE VETRATA - Quarto livello

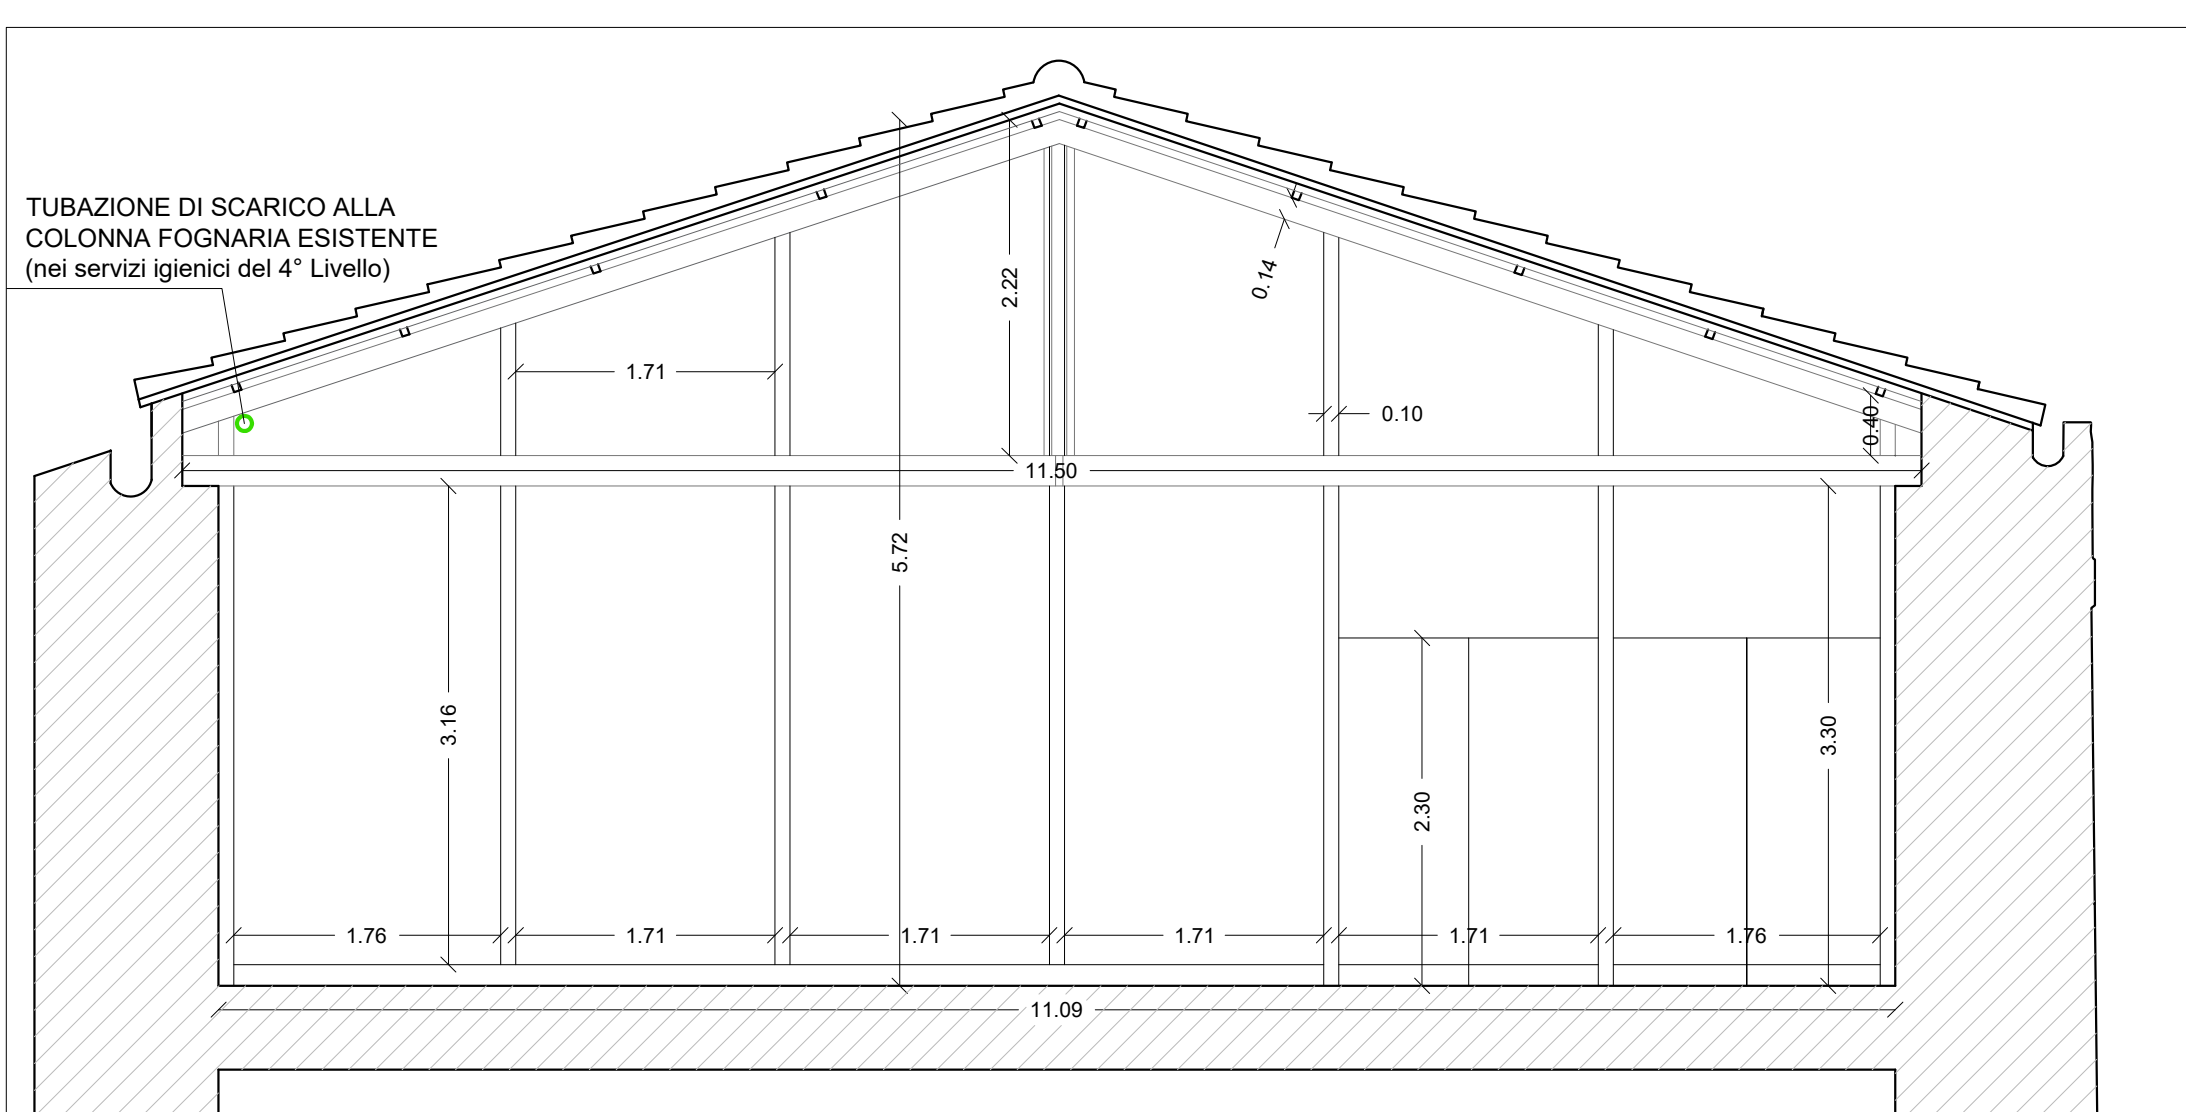

SCALA 1:50


DETTAGLIO PARETE VETRATA - Quarto livello

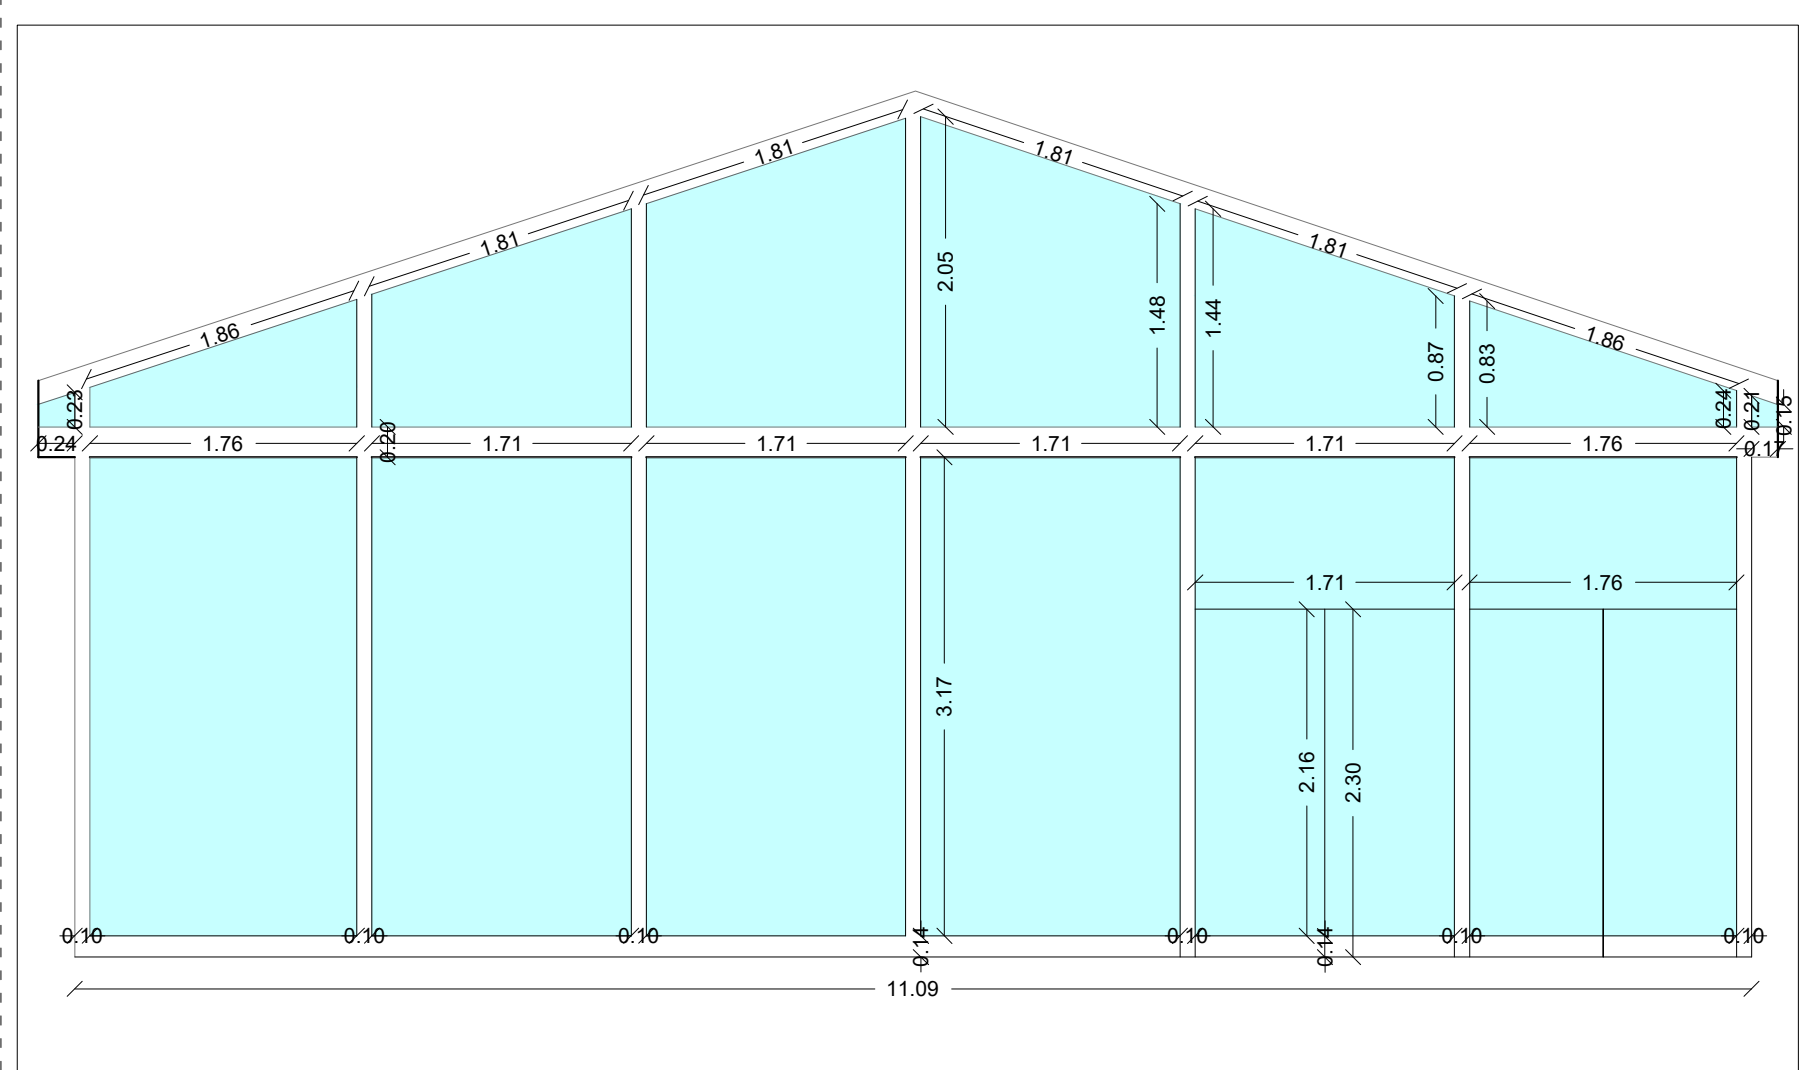

SCALA 1:50


DETTAGLIO BANCONE BAR

SCALA 1:20

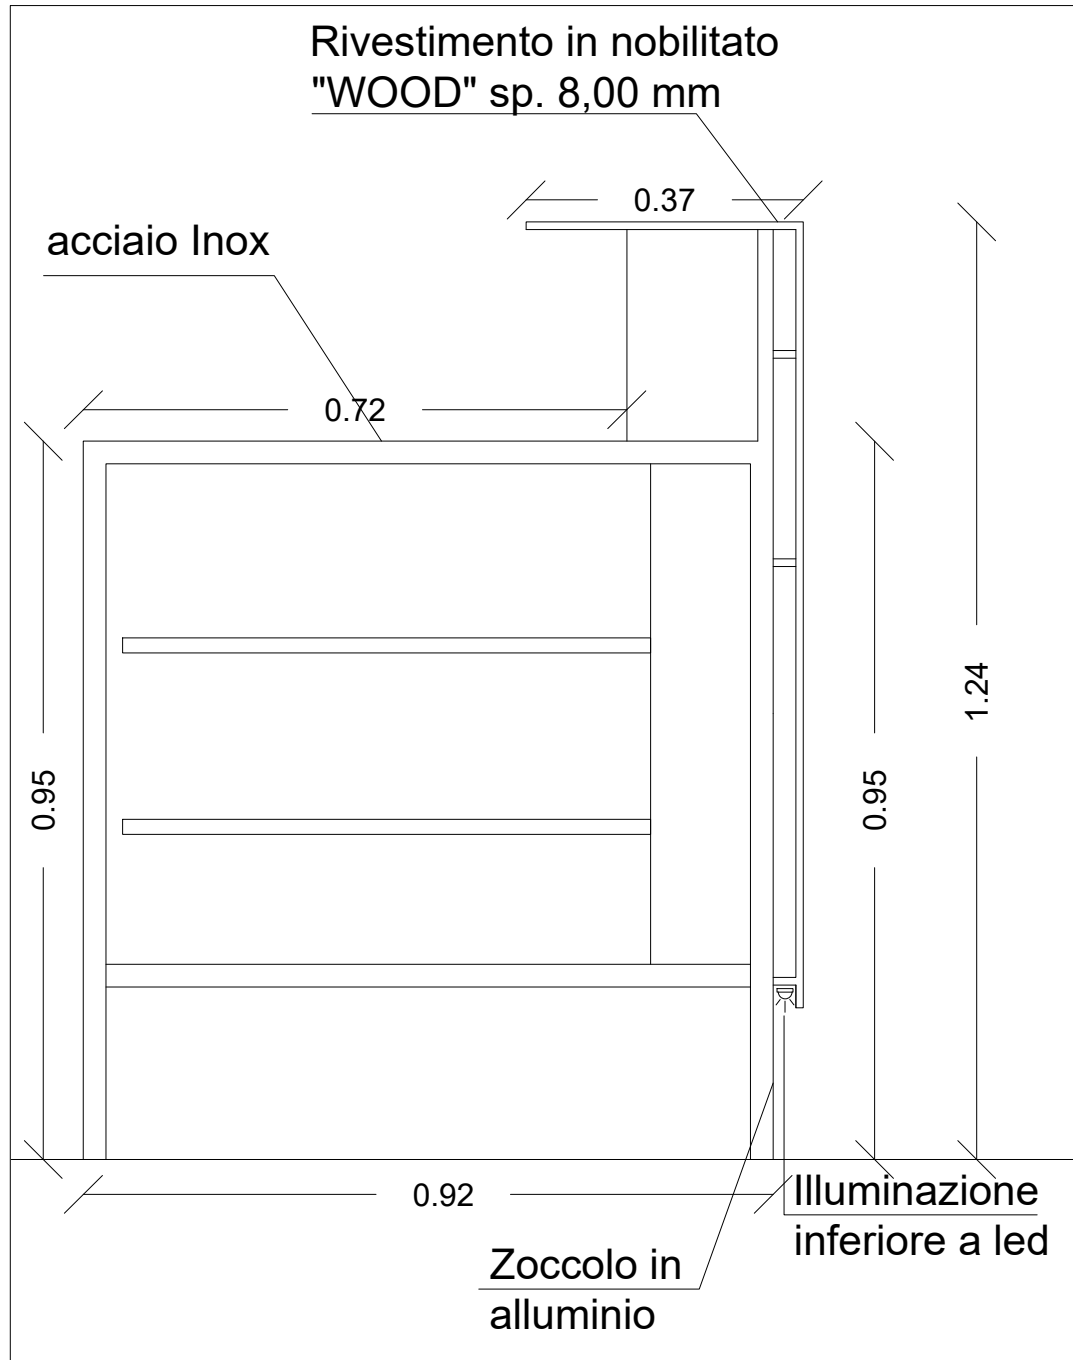


PROSPETTO DELLA CAFFETTERIA - Quarto livello

SCALA 1:50

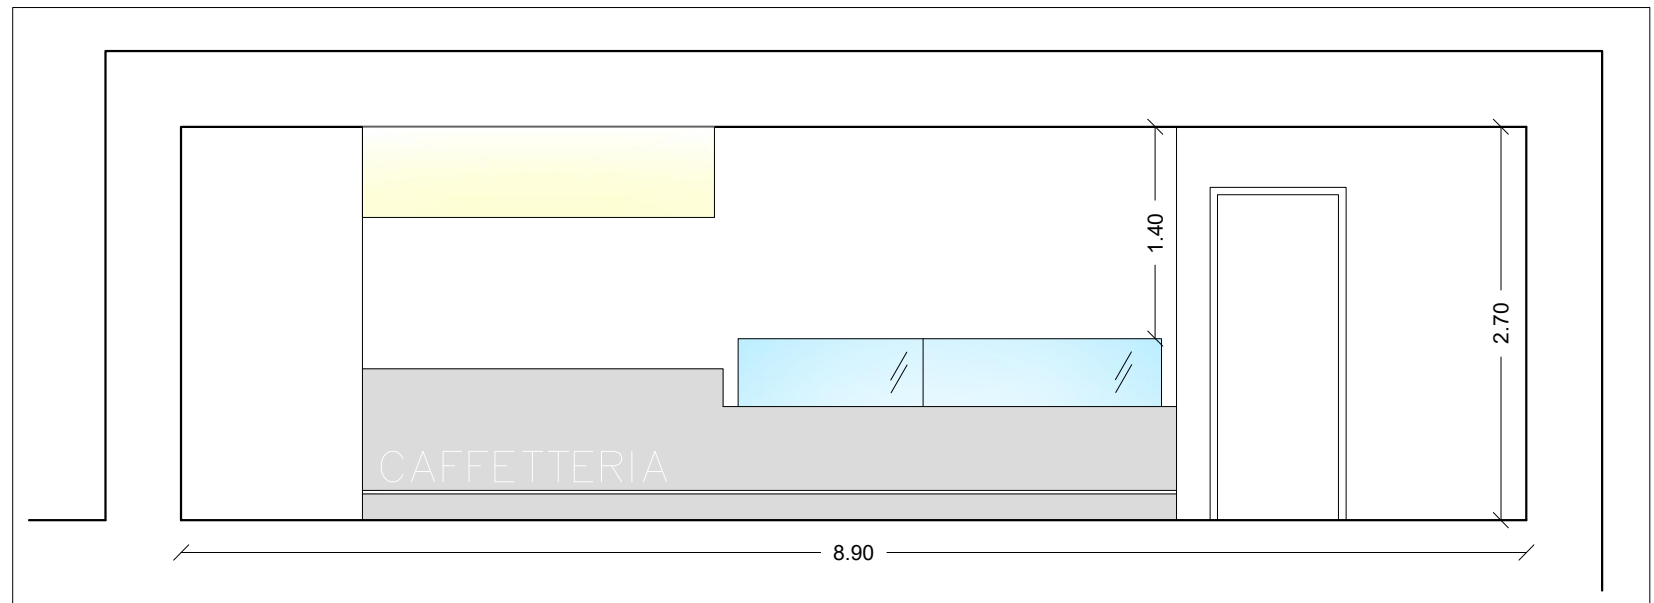


PROSPETTO DELLA CAFFETTERIA - Quarto livello

SCALA 1:50

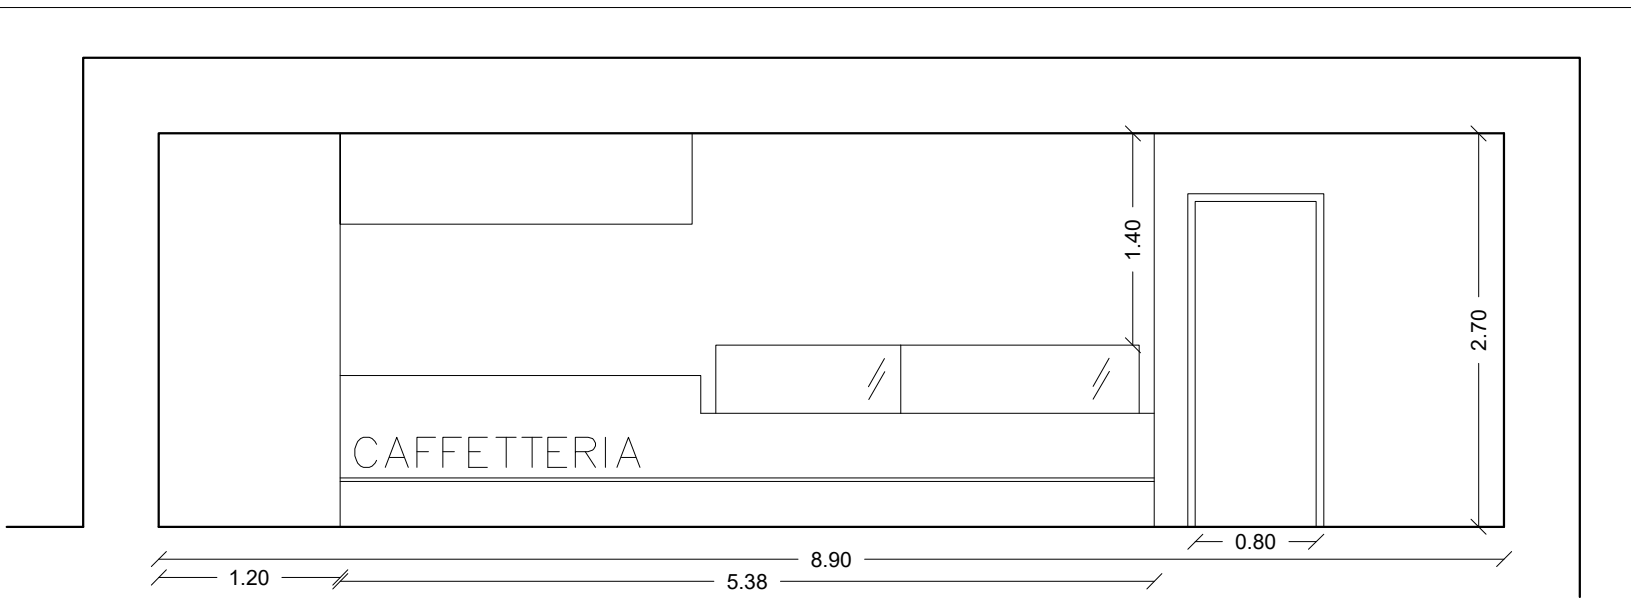

DETTAGLIO BAR

SCALA 1:50

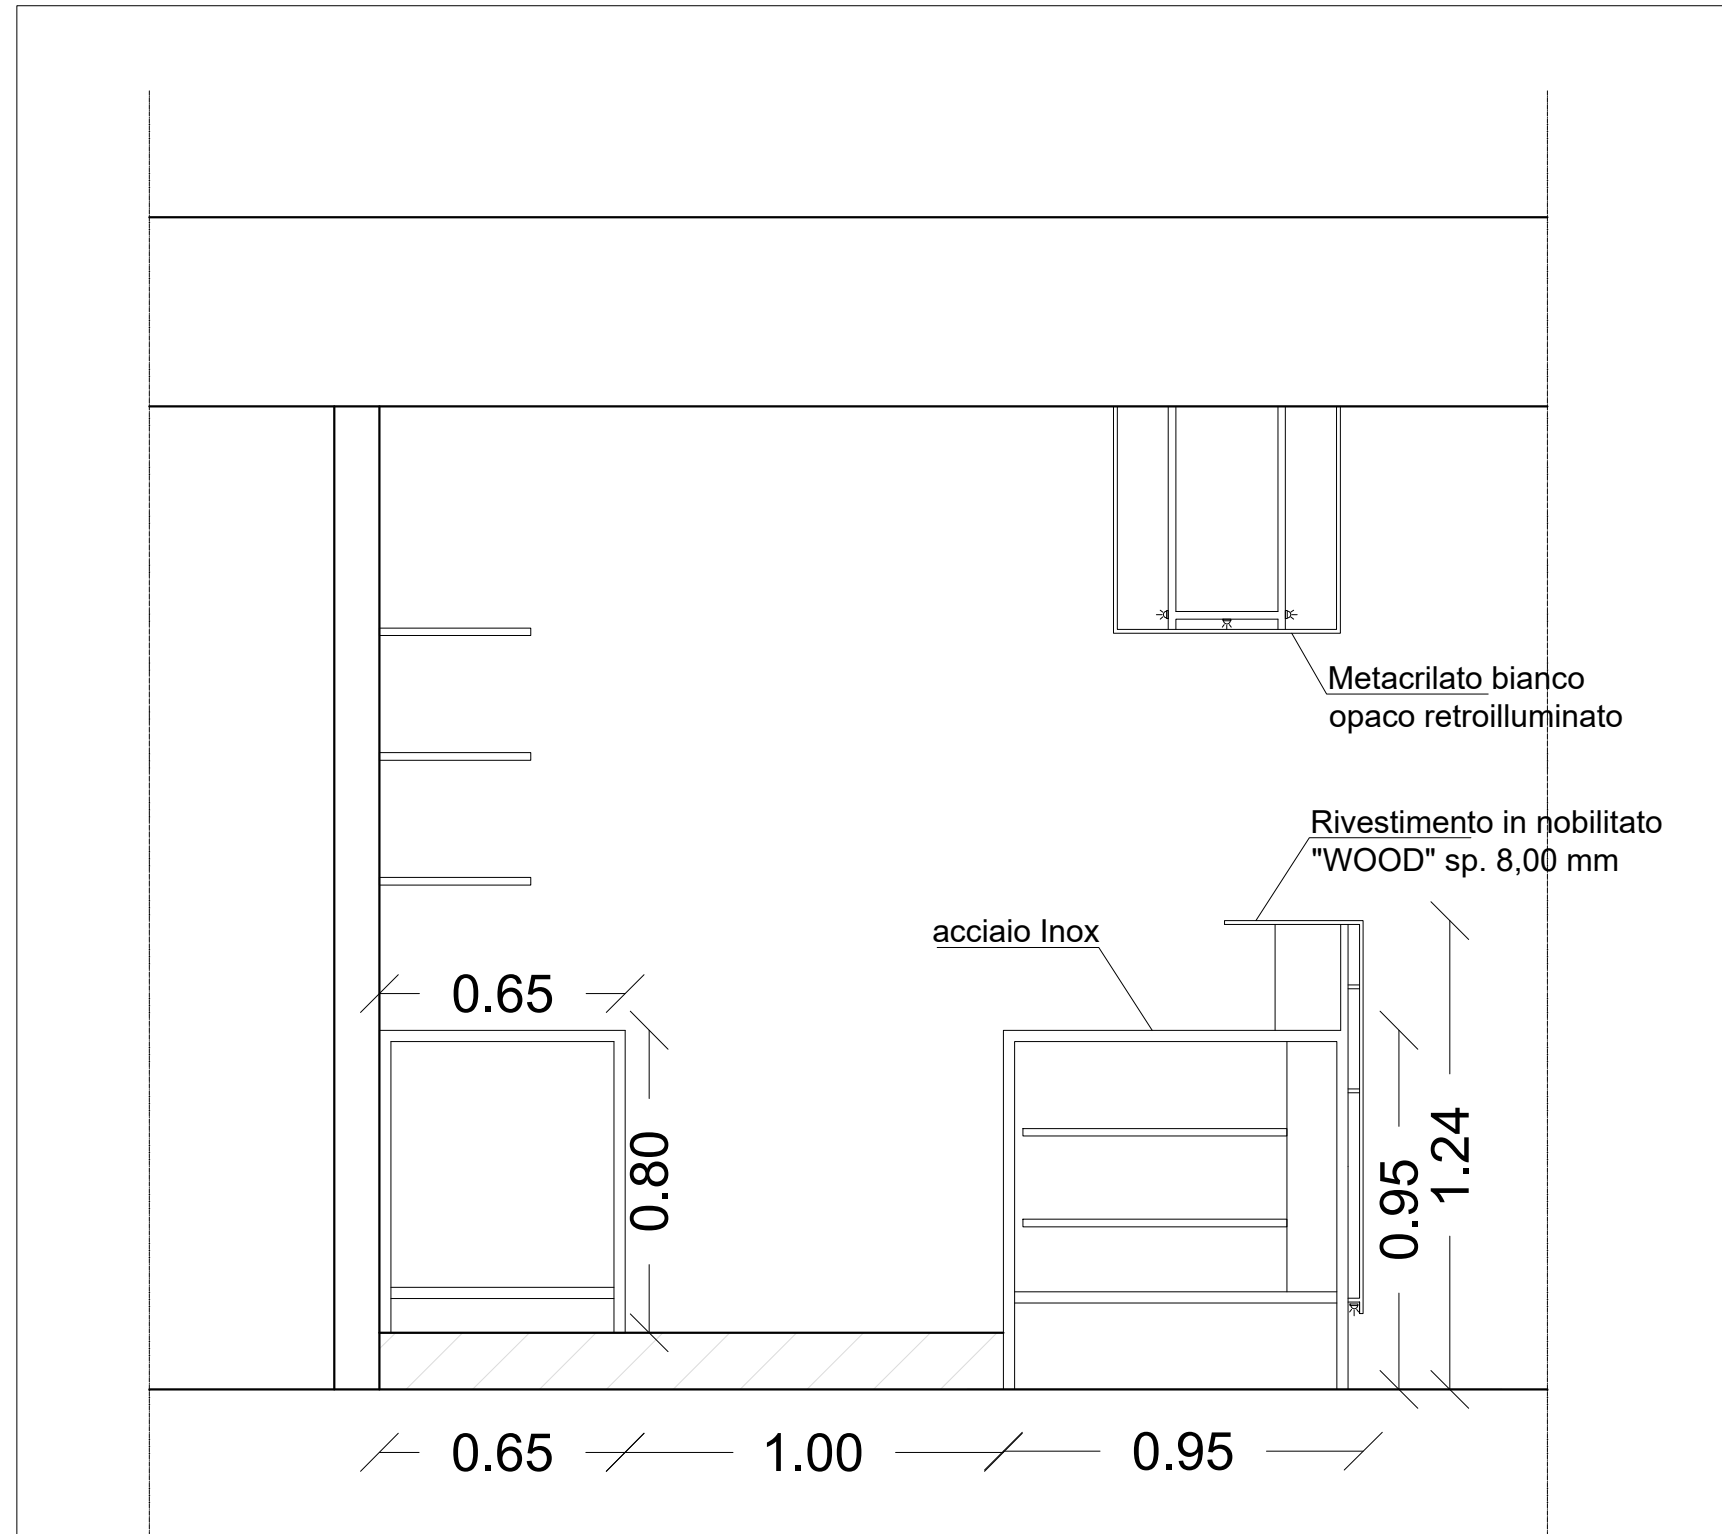

## COMUNE DI CATANIA

DIREZIONE CULTURA - PALAZZO DELLA CULTURA

### RIQUALIFICAZIONE DEL MUSEO CIVICO DEL CASTELLO URSINO



SERVIZIO DI PROGETTAZIONE ESECUTIVA. COORDINAMENTO DELLA SICUREZZA IN FASE DI PROGETTAZIONE ED ESECUZIONE PER LA RIQUALIFICAZIONE INTEGRATA DEL MUSEO CIVICO DI CASTELLO URSINO. CIG: 7007945329 CUP: D62C12000240001

COORDINATORE ATTIVITA' SPECIALISTICHE

ARCH. G. TOSTO

PROGETTAZIONE ARCHITETTONICA

ARCH. G. TOSTO, M. LA GUZZA, C. TOSTO, G. MELI

PROGETTAZIONE STRUTTURALE

INGG. F. NERI, A. PRINCIPATO TROSSO, ARCH. M. LA GUZZA

PROGETTAZIONE IMPIANTISTICA

INGG. M. RINALDI, V. GAROZZO, A. GRASSO

### PROGETTO ESECUTIVO

ASSOCIAZIONE TEMPORANEA DI PROFESSIONISTI

CAPOGRUPPO

MANDANTI



ING. ANTONIO PRINCIPATO  
(giovane professionista)

### PROGETTO ARCHITETTONICO

ELABORATO: PARTICOLARI ESECUTIVI IMPIANTI E ARREDI  
CAFFETTERIA - 4° LIVELLO

IL RUP

VISTI E  
AUTORIZZAZIONI

ELABORATO

## B.2. SP. 13 B

SCALA:	1:50 e 1:20
DATA:	OTTOBRE 2021
COLLAB:	
COLLAB:	
FILE:	B.2 - SP. 13 B - CAFFETTERIA.rvt