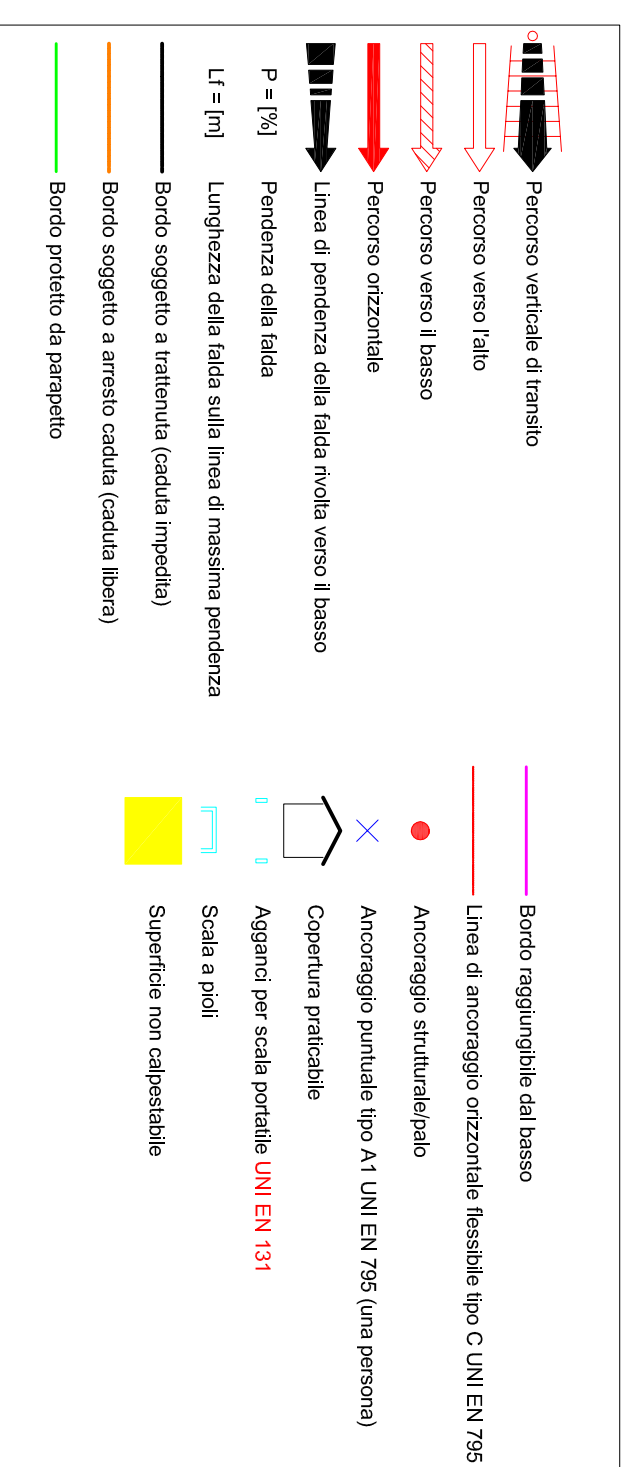
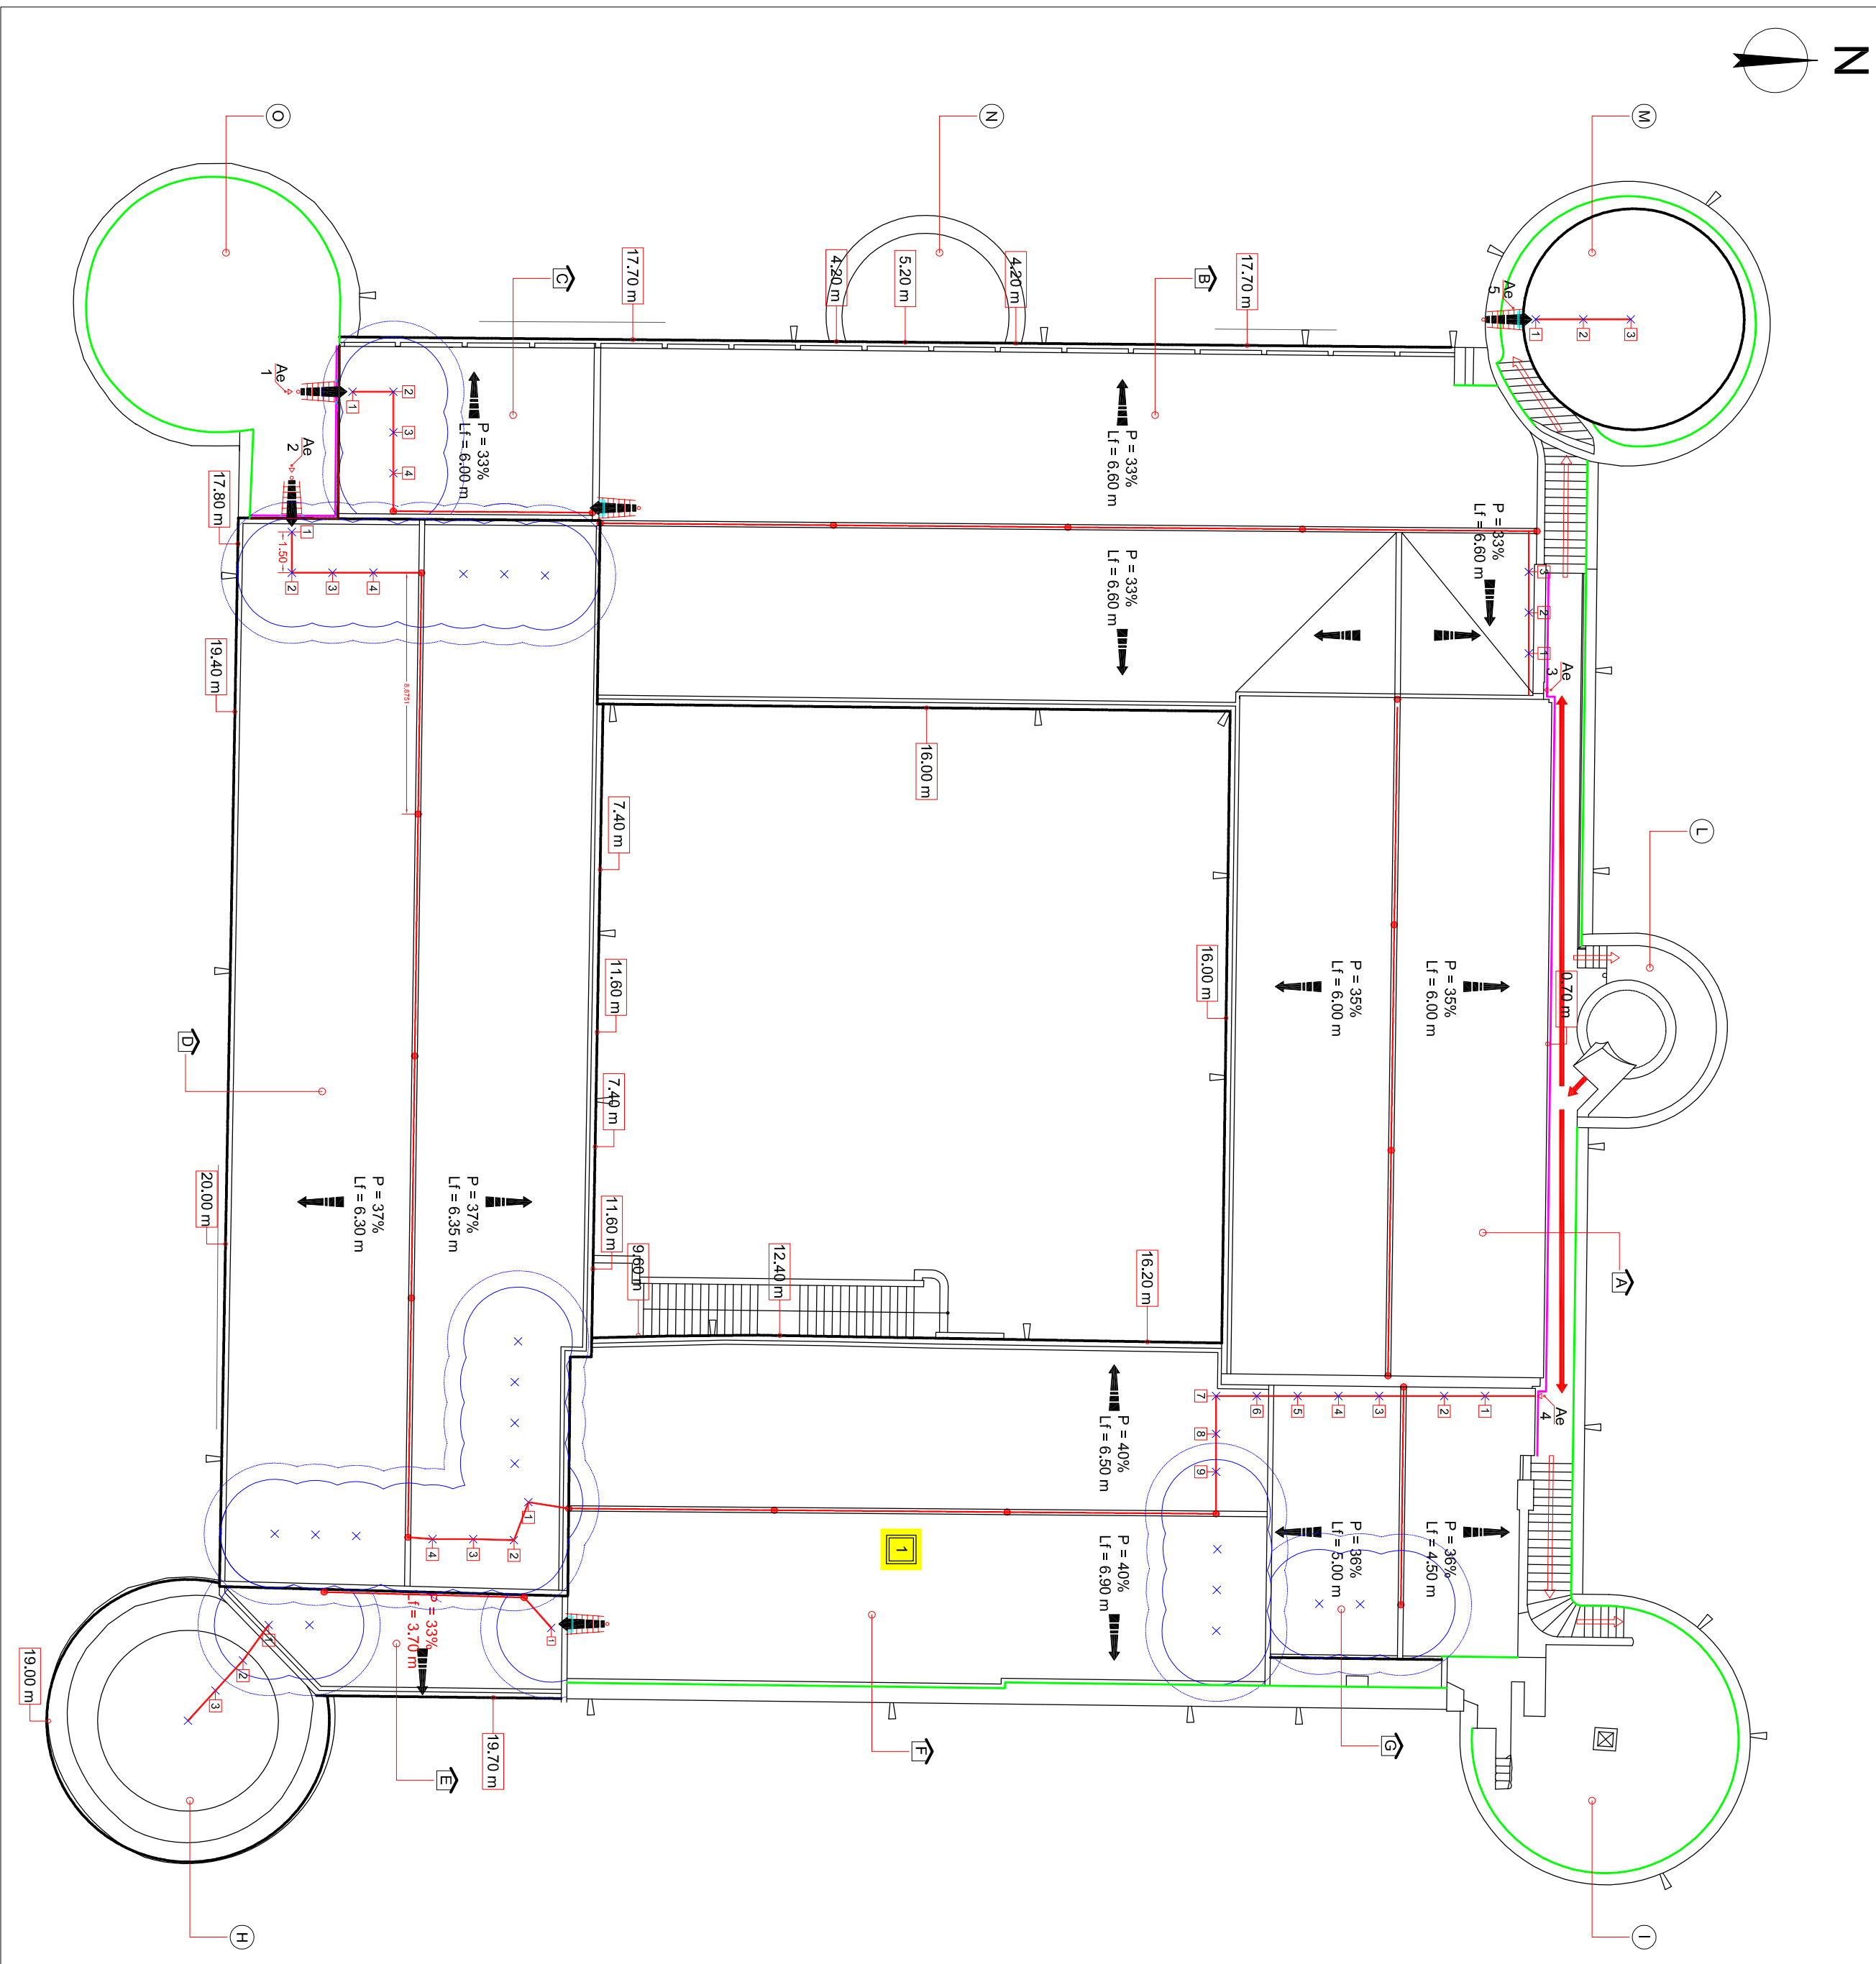


SCALA 1:200

**COMUNE DI CATANIA**

DIREZIONE CULTURA - PALAZZO DELLA CULTURA

RIQUALIFICAZIONE DEL MUSEO CIVICO DEL CASTELLO URSINO

SERVIZIO DI PROGETTAZIONE ESECUTIVA, COORDINAMENTO DELLA SICUREZZA IN FASE DI PROGETTAZIONE ED ESECUZIONE PER LA RIQUALIFICAZIONE INTEGRATA DEL MUSEO CIVICO DI CASTELLO URSINO. CIG: 7007945329 CUP: D62C12000240001

**COORDINATORE ATTIVITA' SPECIALISTICHE
ARCH. G. TOSTO**

PROGETTAZIONE ARCHITETTONICA
ARCH. G. TOSTO, M. LA GUZZA, C. TOSTO, G. MELI

PROGETTAZIONE STRUTTURALE

INGG. F. NERI, A. PRINCIPATO TROSSO, ARCH. M. LA GUZZA

PROGETTAZIONE IMPIANTISTICA



PROGETTO ESECUTIVO

ASSOCIAZIONE TEMPORANEA DI PROFESSIONISTI

MANDANTI



engineering



**ARCHITETTO
GUIDO MELI**



ING. ANTONIO PRINCIPATO
(giovane professionista)

PROGETTO ARCHITETTONICO

ELABORATO

ELABORATO: LINEA VITA IN COPERTURA

IL RUP

WSTI E
AUTORIZZAZIONI

B.2.
SP. 16

SCALA
1:200

DATA	OTTOBRE 2021
------	--------------

COLLAB.

COLLAB.

FILE	8.2 - SP.16 - PROG LINEA VITA.dwg
------	-----------------------------------