PIANTA INTERRATO

SCALA 1:200

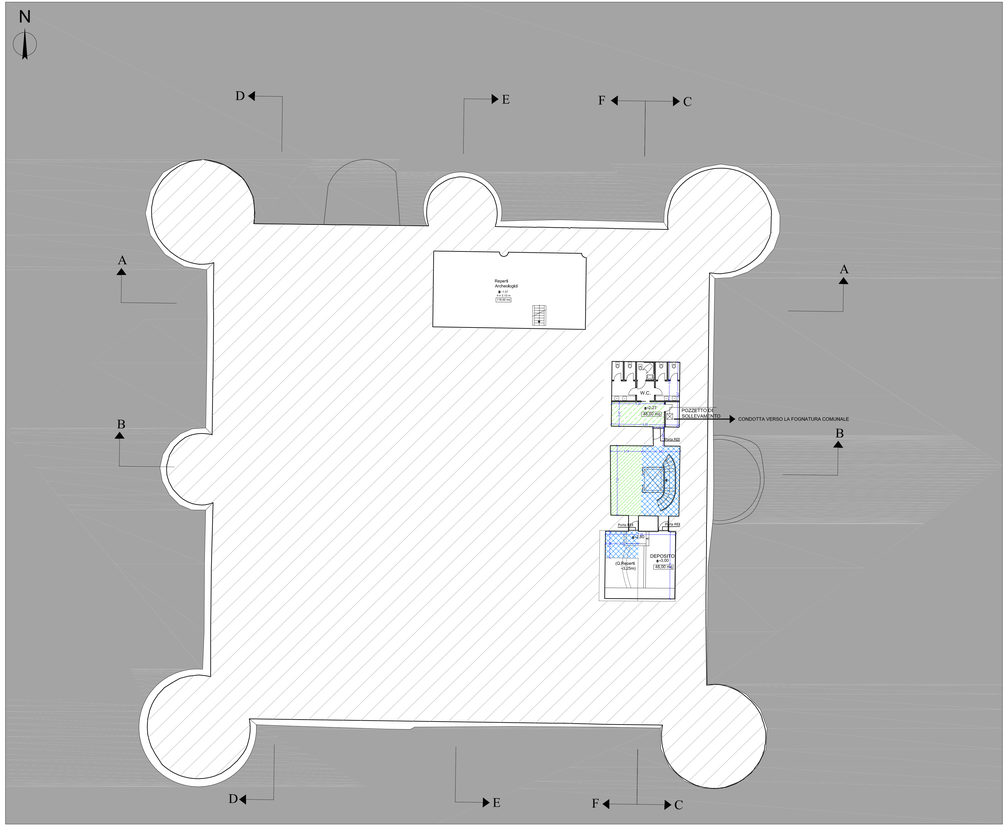

PIANTA PRIMO LIVELLO

SCALA 1:200

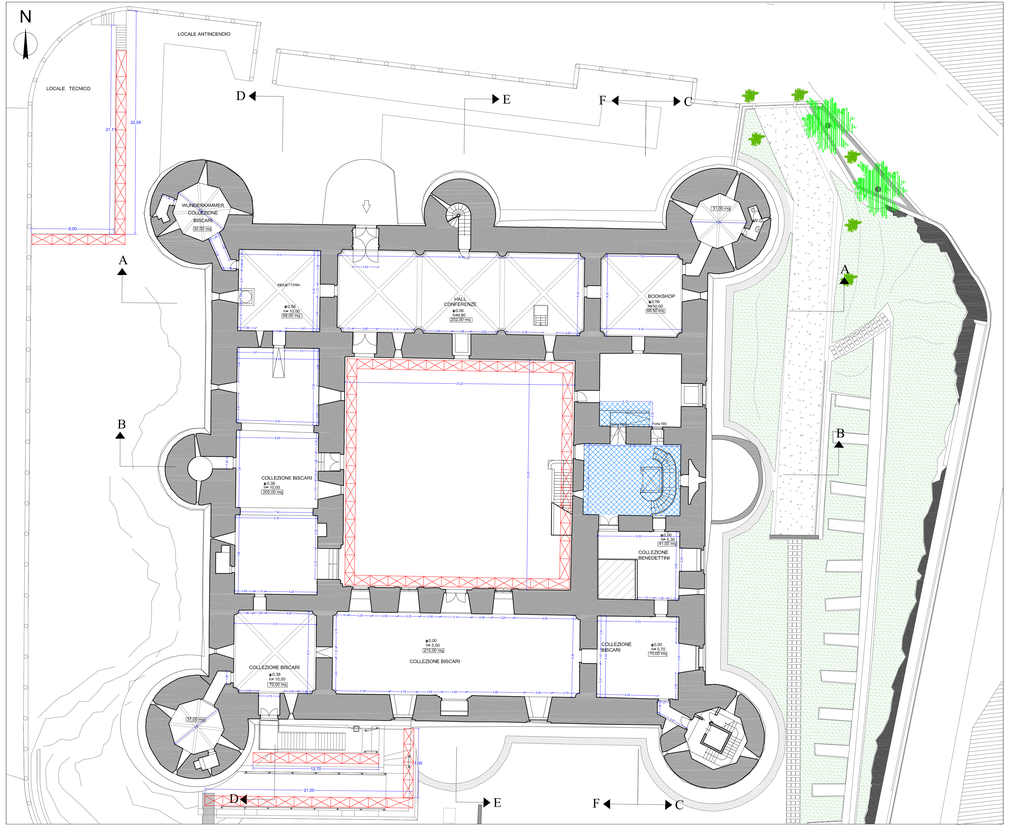

LEGENDA

PONTEGGIO IN ELEMENTI PORTANTI METALLICI
SISTEMA A TELAIO
(Voci in elenco prezzi cod. 26.1.1.1.1, 26.1.1.2 e 26.1.1.3)

PONTEGGIO CON TUBOLARI METALLICI
SISTEMA TUBO GIUNTO
(Voci in elenco prezzi cod. 26.1.1.4.1, 26.1.1.5 e 26.1.1.6)

PONTEGGIO CON TUBOLARI METALLICI
SISTEMA TUBO GIUNTO DI TIPO VOLUMETRICO
(Voci in elenco prezzi cod. 26.1.1.4.1, 26.1.1.5 e 26.1.1.6)

PUNTELLATURA DI STRUTTURE
(Voce in elenco prezzi cod. 26.1.20)

COMUNE DI CATANIA

DIREZIONE CULTURA - PALAZZO DELLA CULTURA

RIQUALIFICAZIONE DEL MUSEO CIVICO DEL CASTELLO URSINO

SERVIZIO DI PROGETTAZIONE ESECUTIVA, COORDINAMENTO DELLA SICUREZZA IN FASE DI PROGETTAZIONE ED ESECUZIONE PER LA RIQUALIFICAZIONE INTEGRATA DEL MUSEO CIVICO DI CASTELLO URSINO. CIG: 7007945329 CUP: D62C12000240001

COORDINATORE ATTIVITA' SPECIALISTICHE
ARCH. G. TOSTO

PROGETTAZIONE ARCHITETTONICA
ARCHH. G. TOSTO, M. LA GUZZA, C. TOSTO, G. MELI

PROGETTAZIONE STRUTTURALE
INGG. F. NERI, A. PRINCIPATO TROSSO, ARCH. M. LA GUZZA

PROGETTAZIONE IMPIANTISTICA
INGG. M. RINALDI, V. GAROZZO, A. GRASSO

PROGETTO ESECUTIVO

ASSOCIAZIONE TEMPORANEA DI PROFESSIONISTI

CAPOGRUPPO — MANDANTI

PROGEN — TOSTO ARCHITETTI — ARCHITETTO GUIDO MELI — CMC

ING. ANTONIO PRINCIPATO
(persona professionista)

PROGETTO ARCHITETTONICO

ELABORATO: Pianta dei Ponteggi - Livelli : Interrato e Primo Livello

ELABORATO: B.2. SP. 17A

IL RUP

VISTI E AUTORIZZAZIONI

SCALA	1:200
DATA	OTTOBRE 2021
COLLAB.	
COLLAB.	
FILE	B.2 - SP.17 _ PONTEGGI.dwg