PIANTA SECONDO LIVELLO

SCALA 1:200

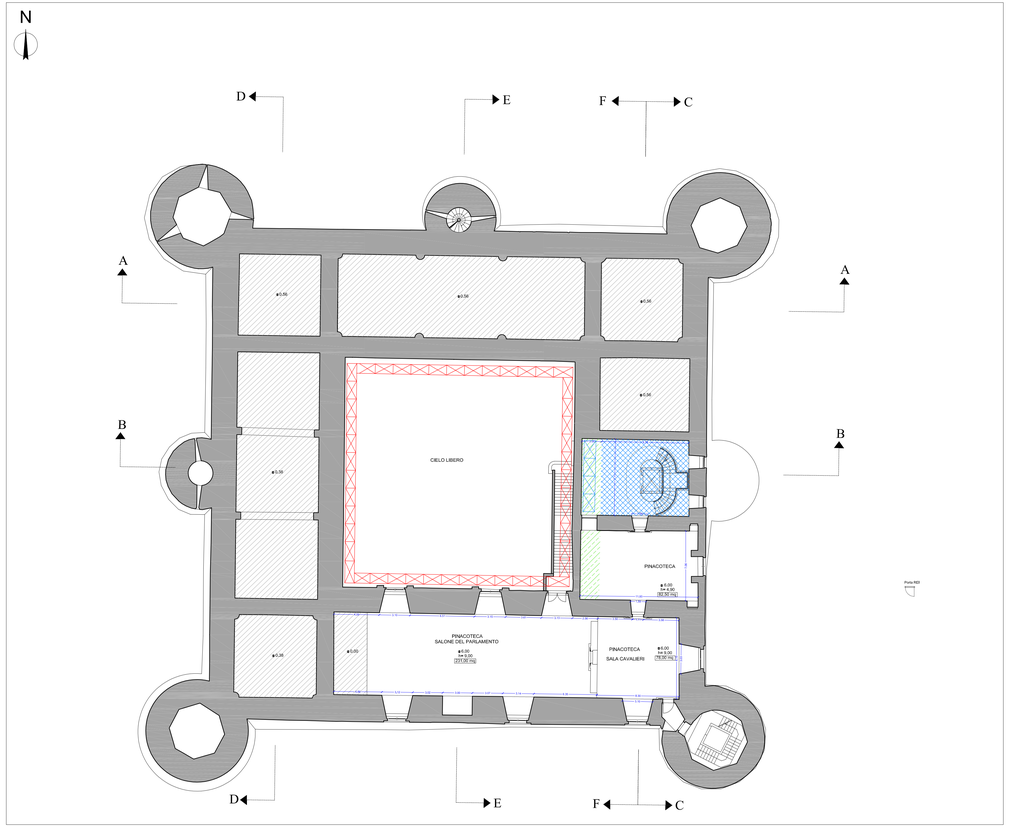

PIANTA TERZO LIVELLO

SCALA 1:200

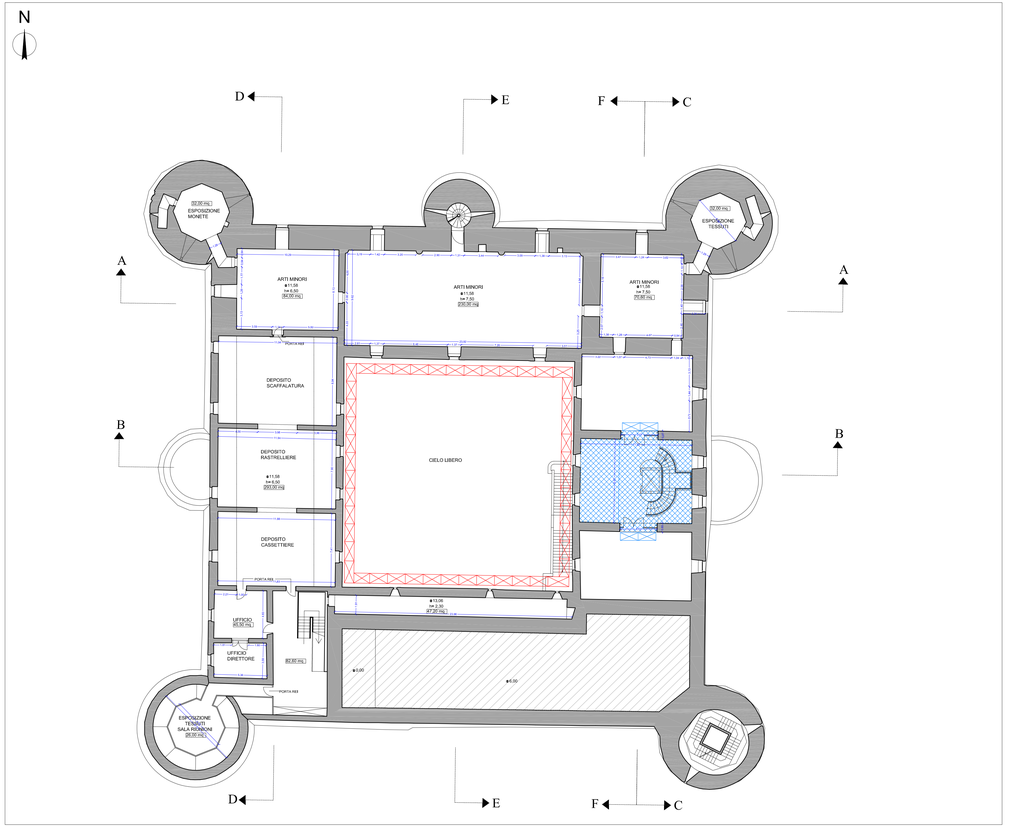

LEGENDA

- PONTEGGIO IN ELEMENTI PORTANTI METALLICI SISTEMA A TELAIO (Vedi in elenco prezzi cod. 26.1.1.1.1, 26.1.1.2 e 26.1.1.3)
- PONTEGGIO CON TUBOLARI METALLICI SISTEMA TUBO GIUNTO (Vedi in elenco prezzi cod. 26.1.1.4.1, 26.1.1.5 e 26.1.1.6)
- PONTEGGIO CON TUBOLARI METALLICI SISTEMA TUBO GIUNTO DI TIPO VOLUMETRICO (Vedi in elenco prezzi cod. 26.1.1.4.1, 26.1.1.5 e 26.1.1.6)
- PUNTELLATURA DI STRUTTURE (Voce in elenco prezzi cod. 26.1.20)

COMUNE DI CATANIA

DIREZIONE CULTURA - PALAZZO DELLA CULTURA

RIQUALIFICAZIONE DEL MUSEO CIVICO DEL CASTELLO URSINO

SERVIZIO DI PROGETTAZIONE ESECUTIVA, COORDINAMENTO DELLA SICUREZZA IN FASE DI PROGETTAZIONE ED ESECUZIONE PER LA RIQUALIFICAZIONE INTEGRATA DEL MUSEO CIVICO DI CASTELLO URSINO. CIG: 7007945329 CUP: D62C12000340001

COORDINATORE ATTIVITA' SPECIALISTICHE
ARCH. G. TOSTO

PROGETTAZIONE ARCHITETTONICA
ARCHH. G. TOSTO, M. LA GUZZA, C. TOSTO, G. MELI

PROGETTAZIONE STRUTTURALE
INGG. F. NERI, A. PRINCIPATO TROSSO, ARCH. M. LA GUZZA

PROGETTAZIONE IMPIANTISTICA
INGG. M. RINALDI, V. GAROZZO, A. GRASSO

PROGETTO ESECUTIVO

ASSOCIAZIONE TEMPORANEA DI PROFESSIONISTI

CAPOGRUPPO: PROGEN

MANDANTI: TOSTO ARCHITETTI; ARCHITETTO GUIDO MELI; CIVIC; ING. ANTONIO PRINCIPATO (giovane professionista)

PROGETTO ARCHITETTONICO

ELABORATO: Pianta dei Ponteggi - Livelli : Secondo e Terzo

IL RUP

VISTI E AUTORIZZAZIONI

ELABORATO: B.2. SP. 17B

SCALA	1:200
DATA	OTTOBRE 2021
COLLAB.	
COLLAB.	
FILE	B.2 - SP_17_PONTEGGI.dwg