



STATO DI FATTO

scala 1:50


Pianta

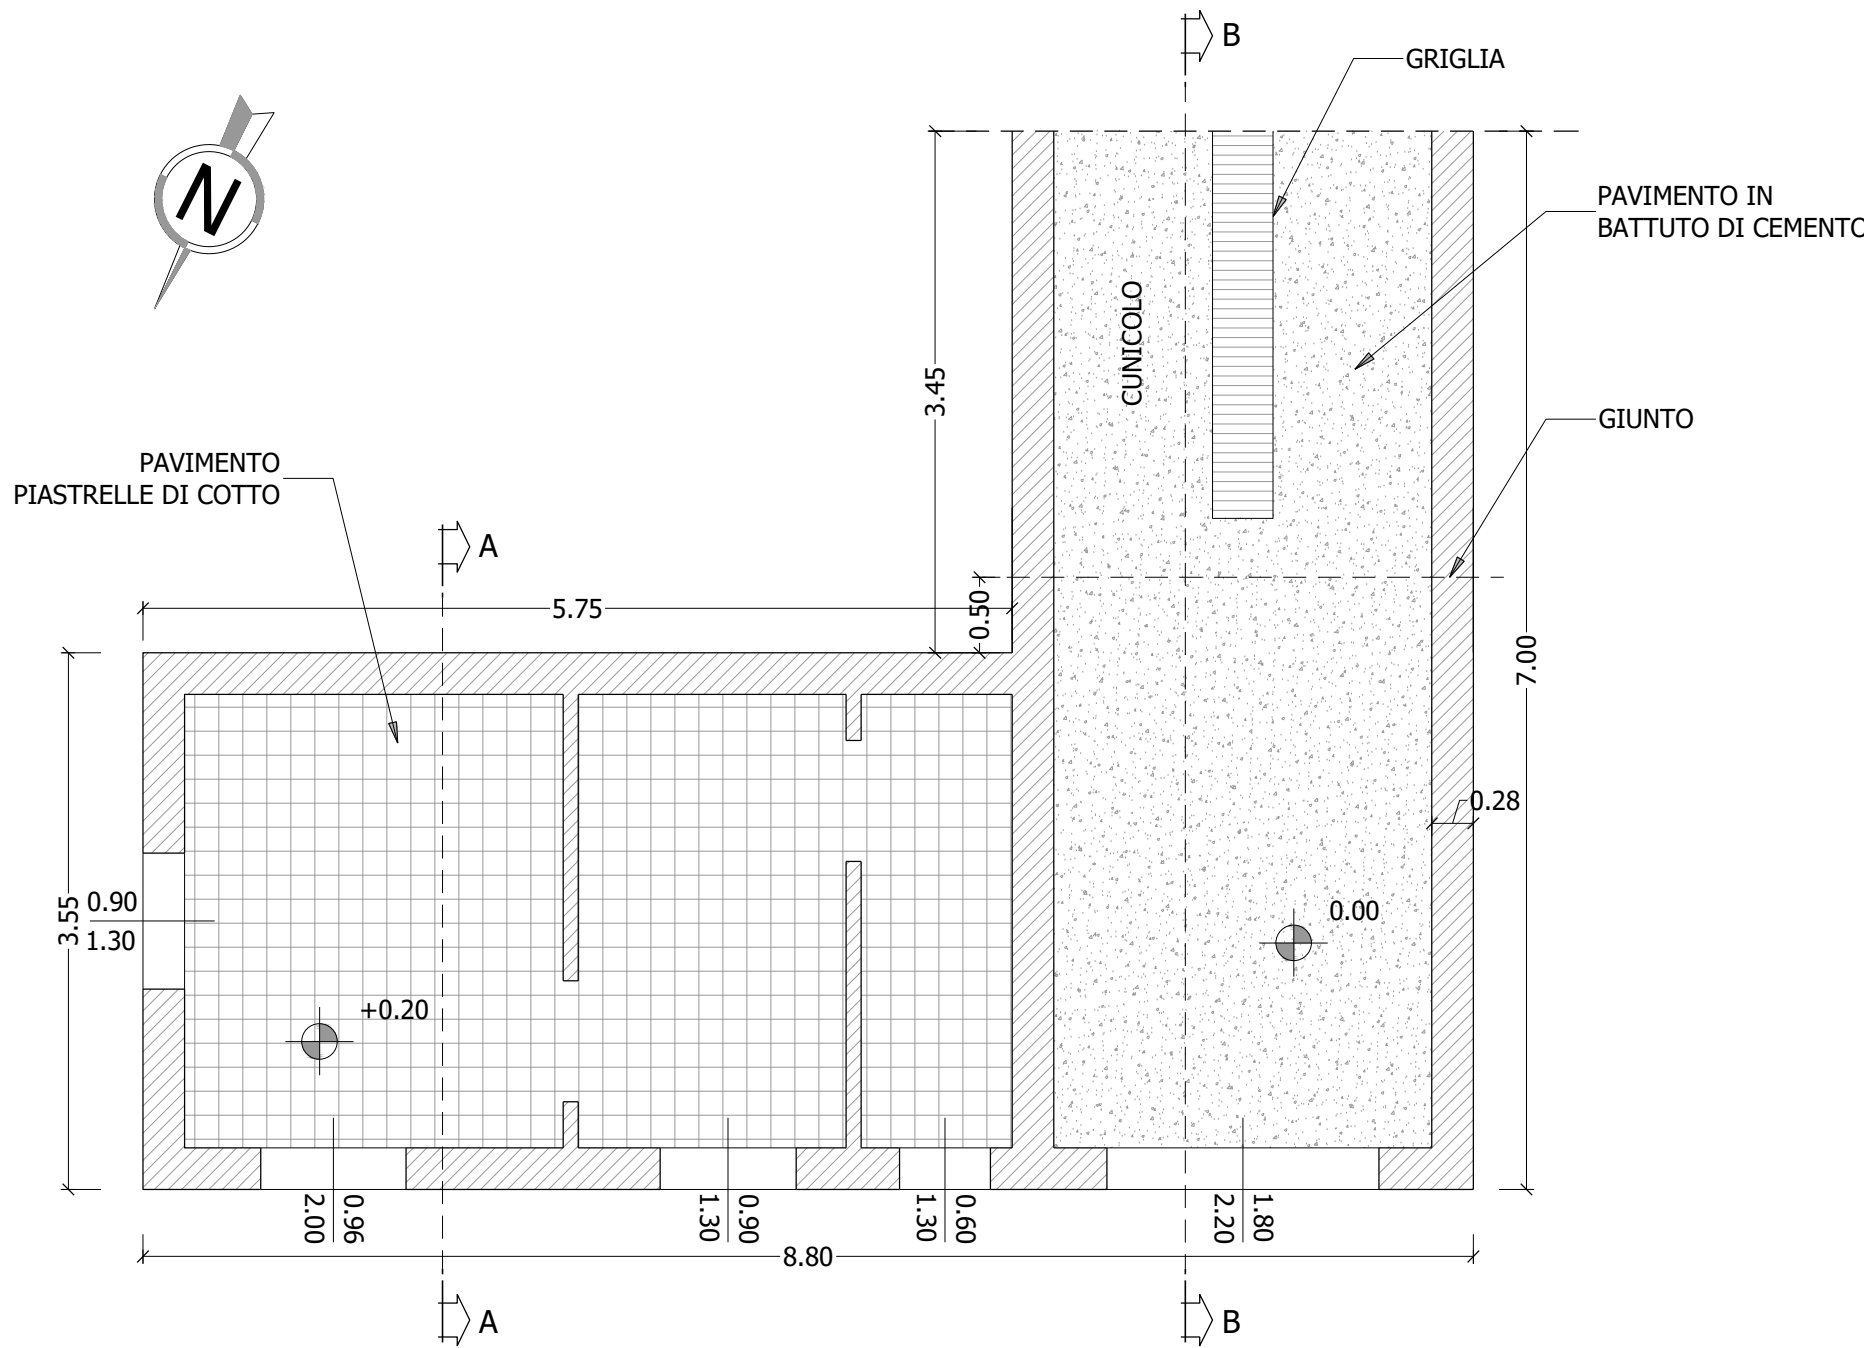


Prospetto Nord

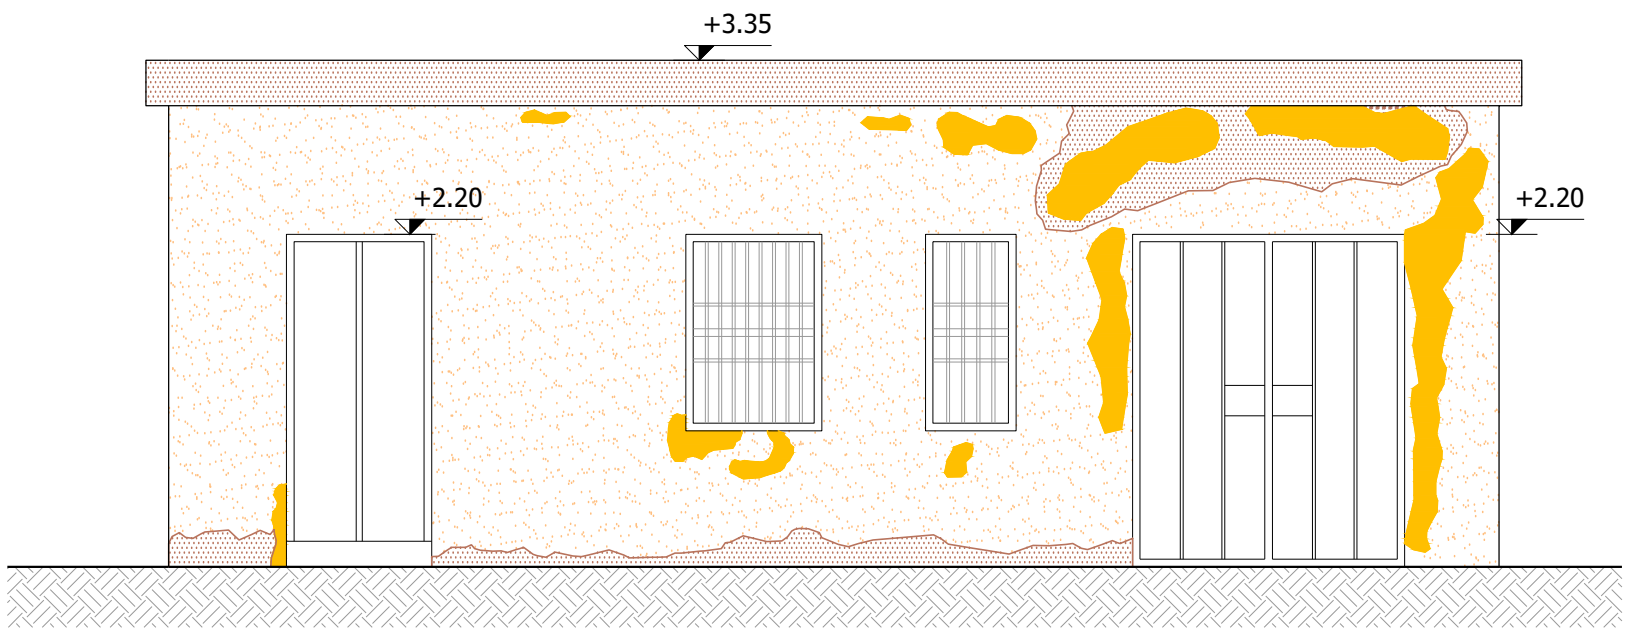


Prospetto Est

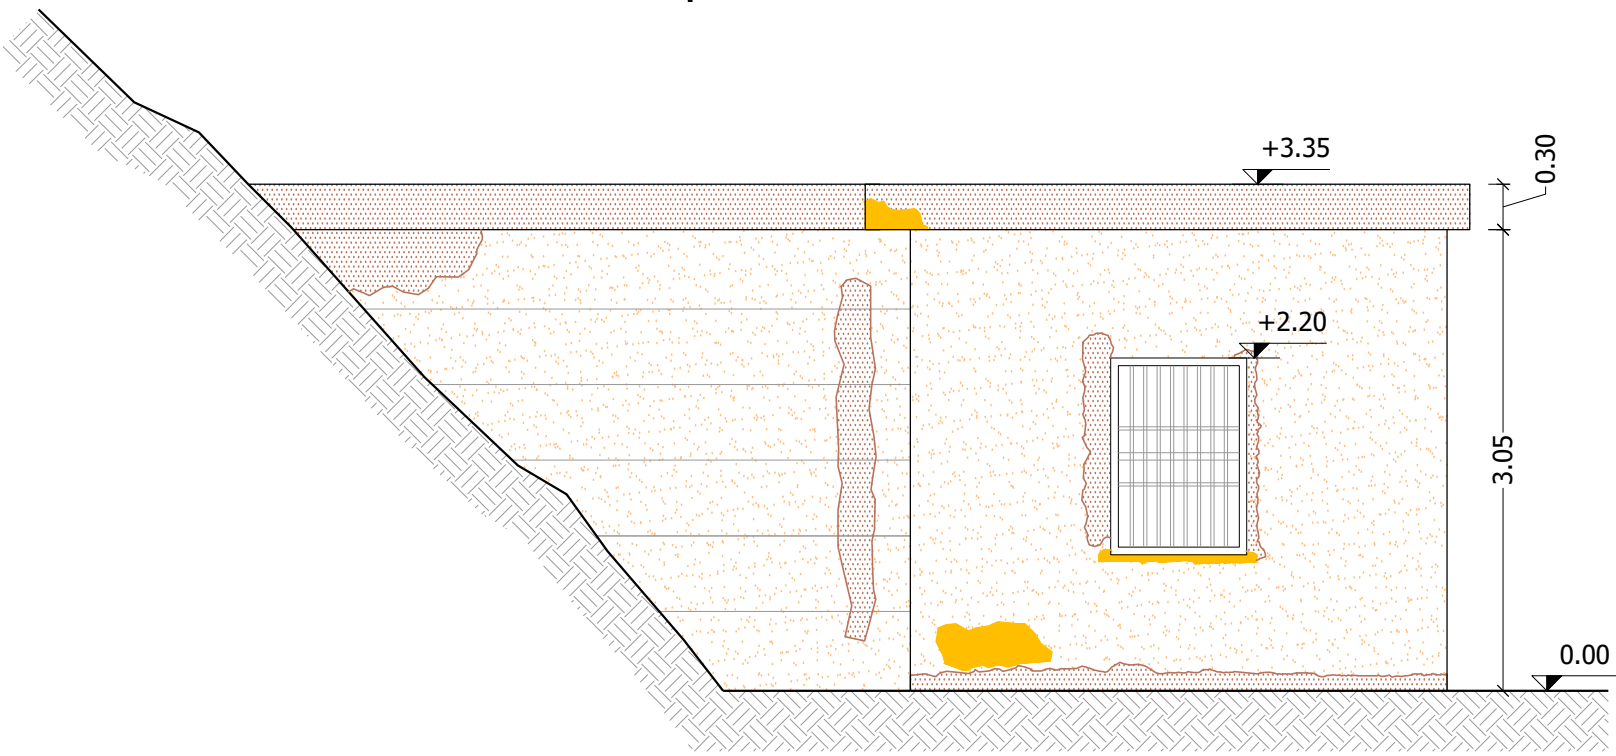


Prospetto Ovest

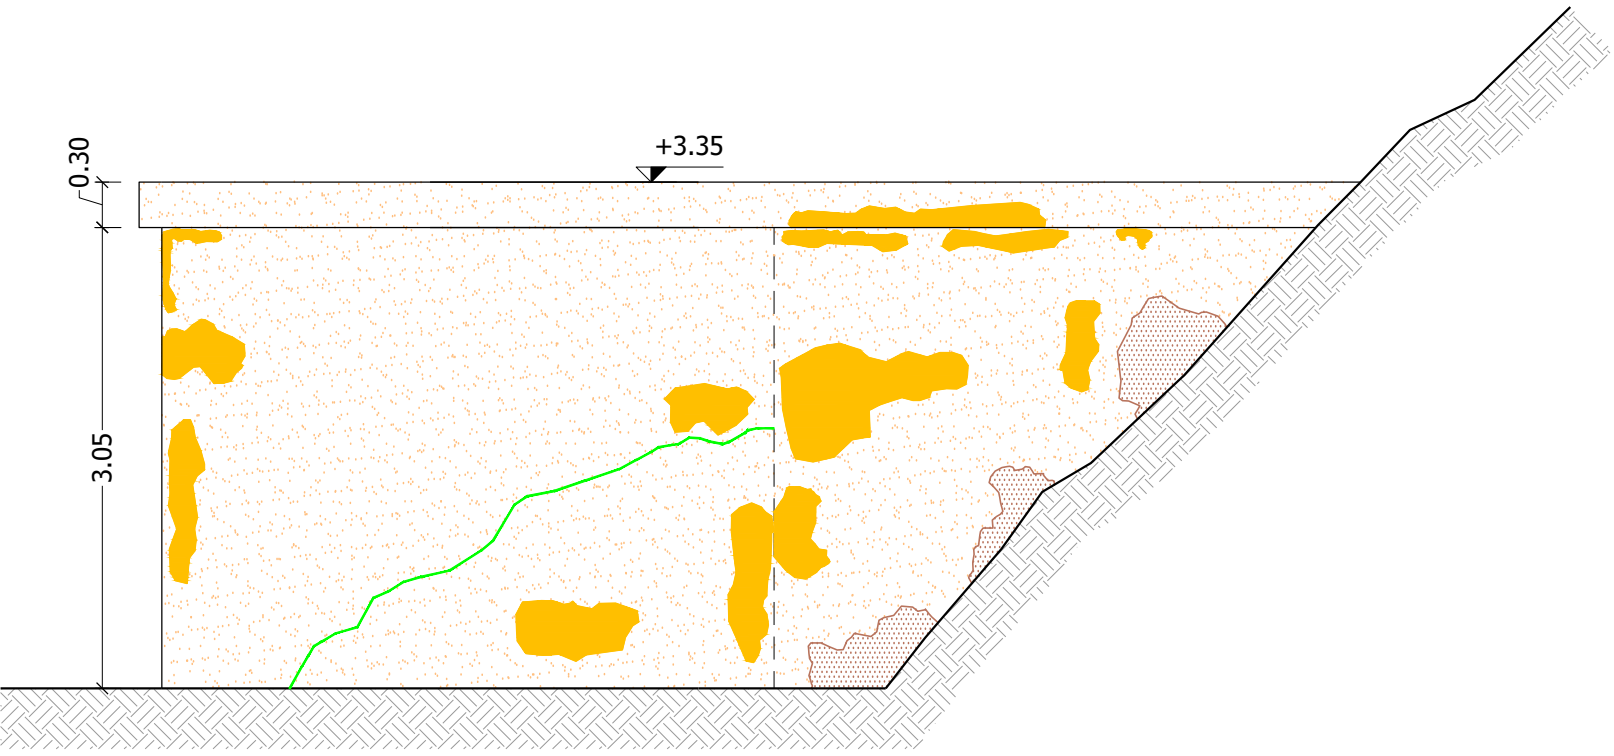



Pianta della copertura

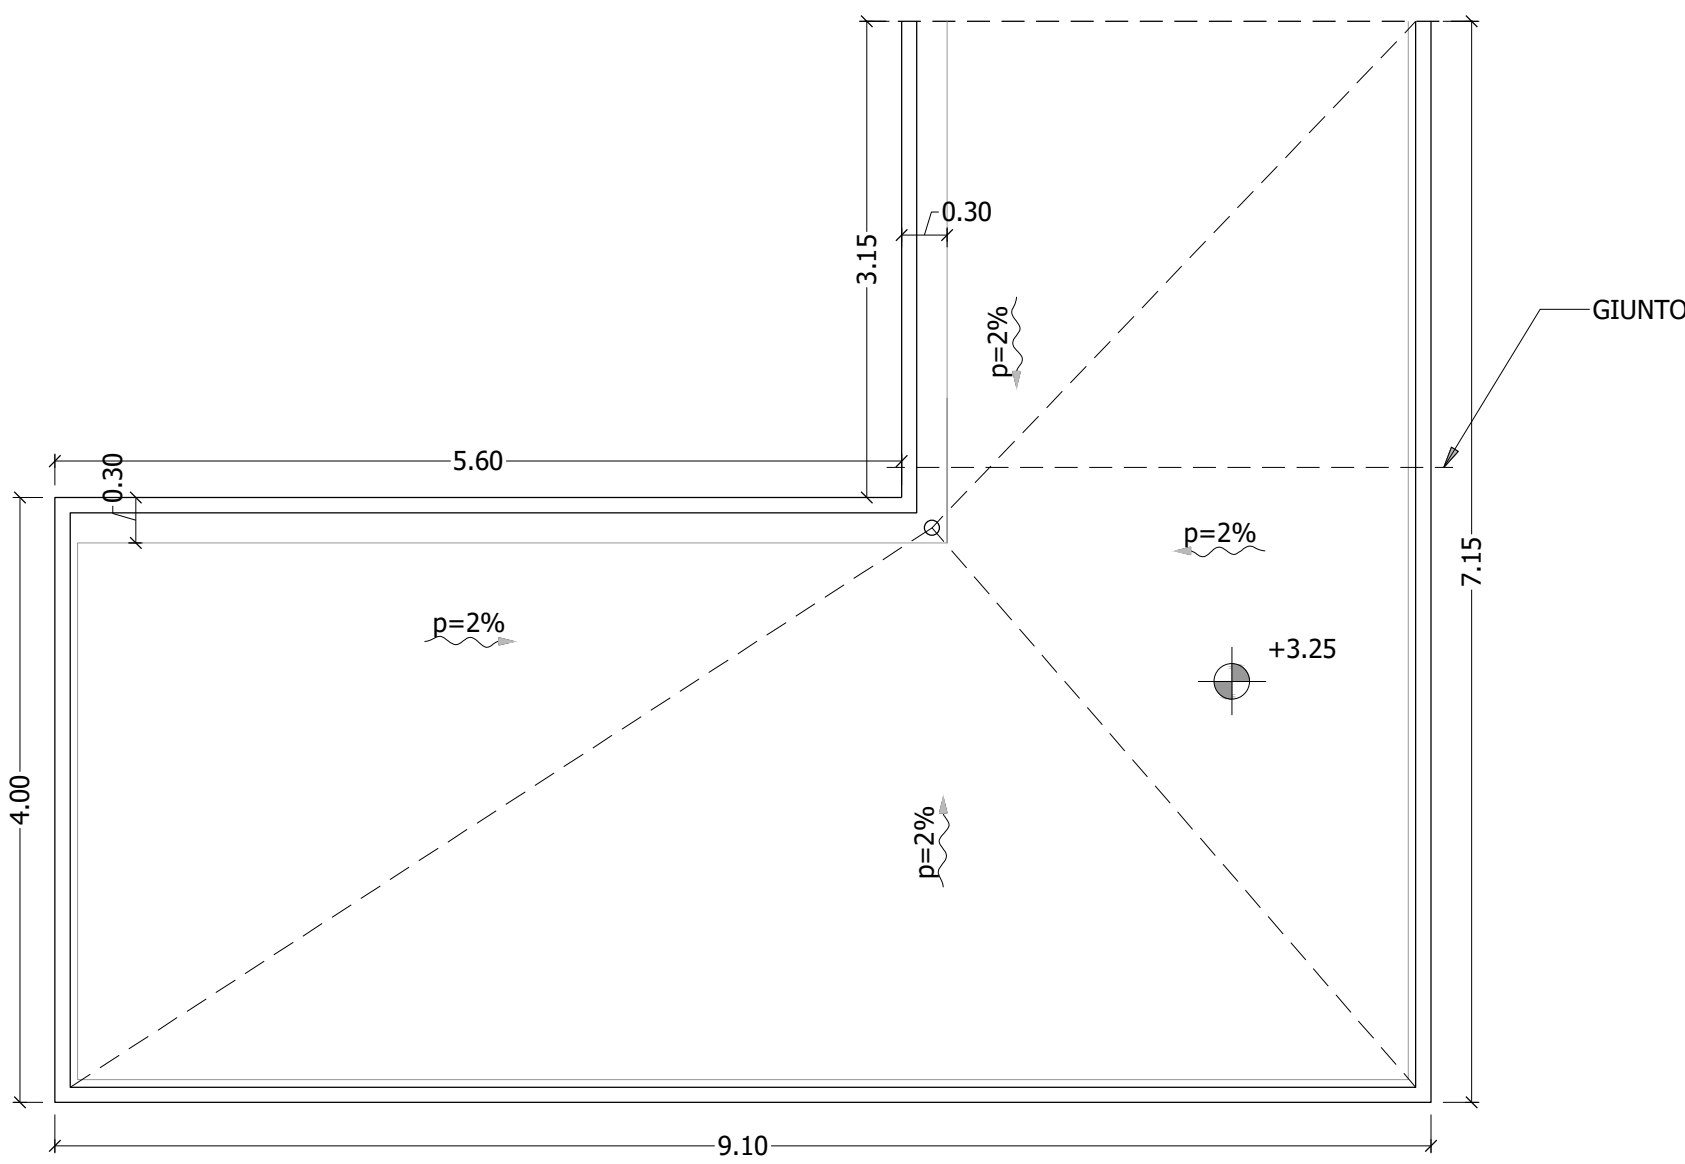

Sezione A-A

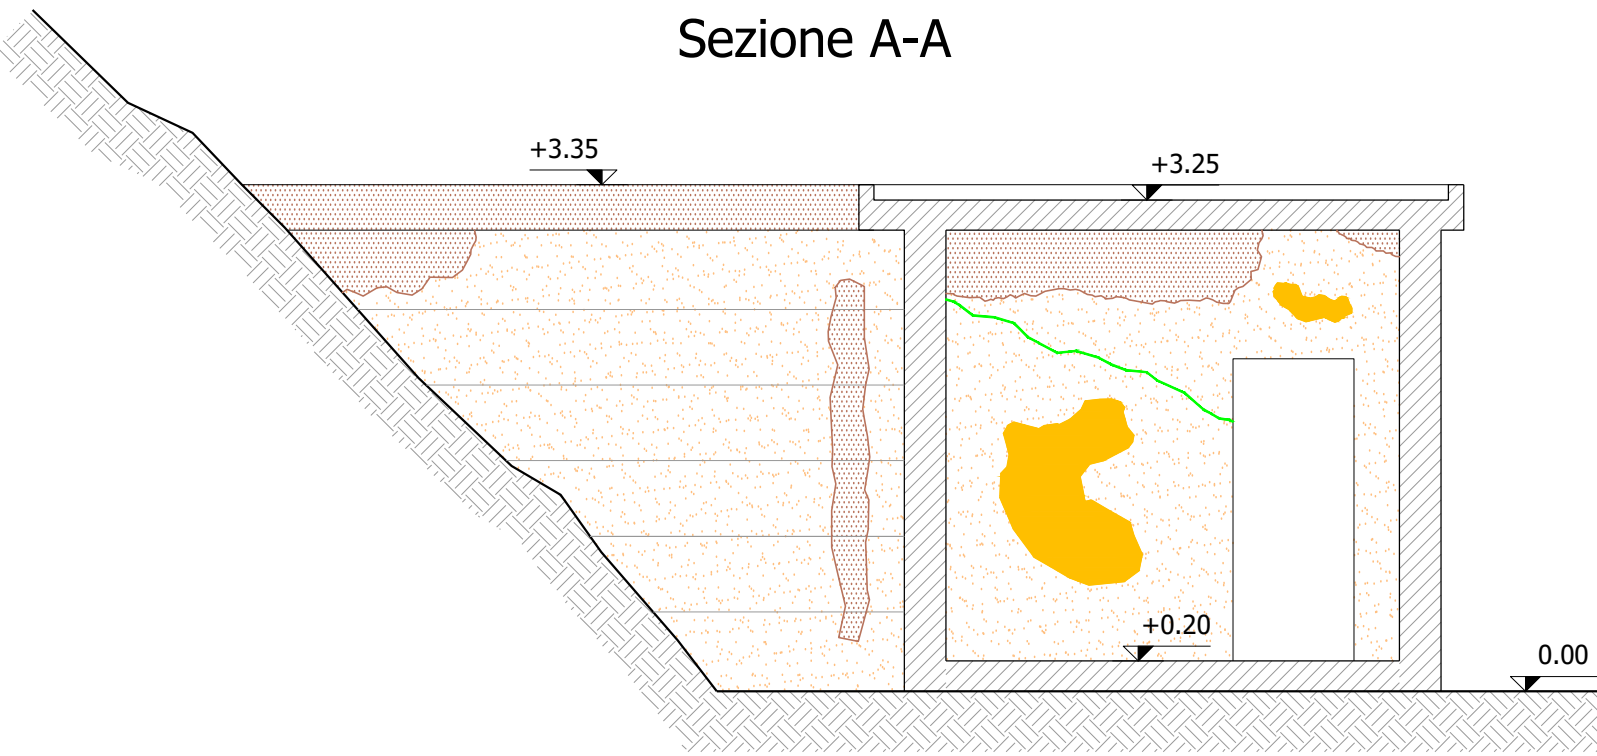

Sezione B-B

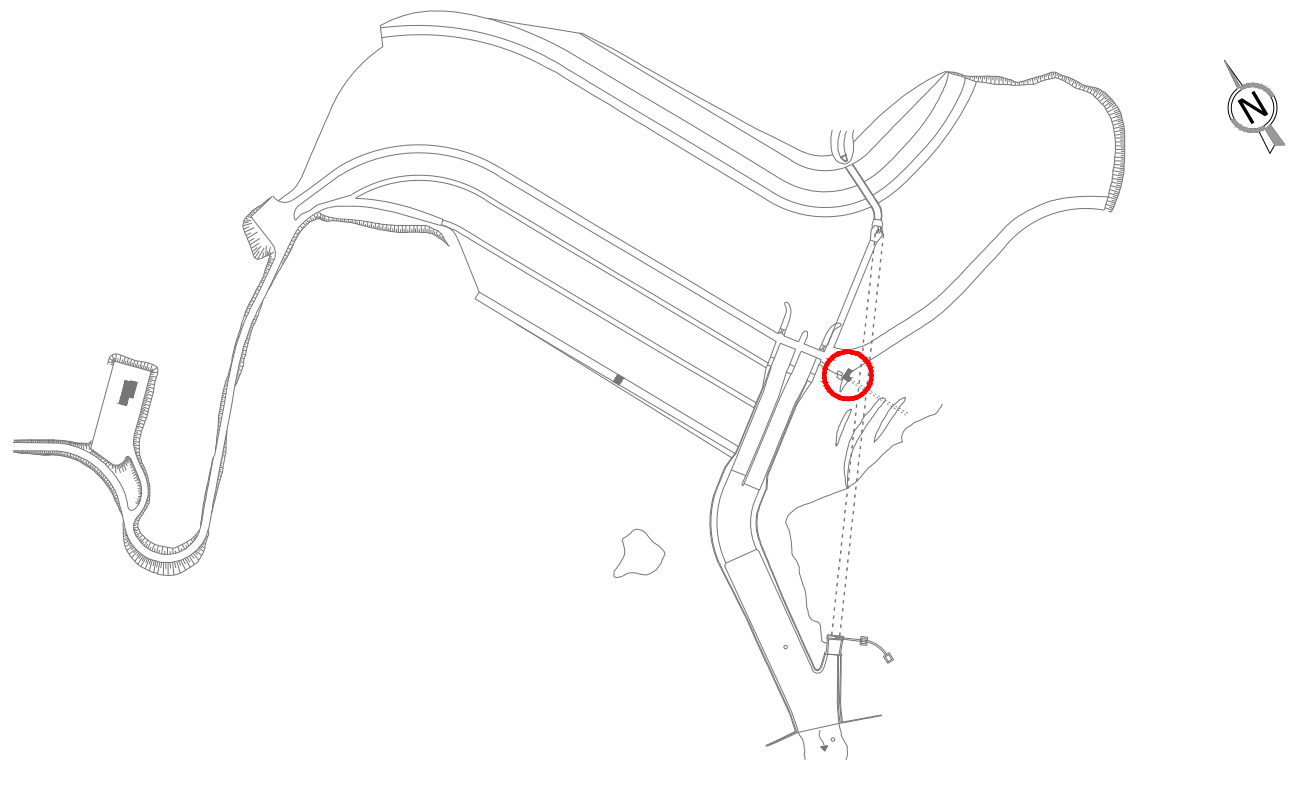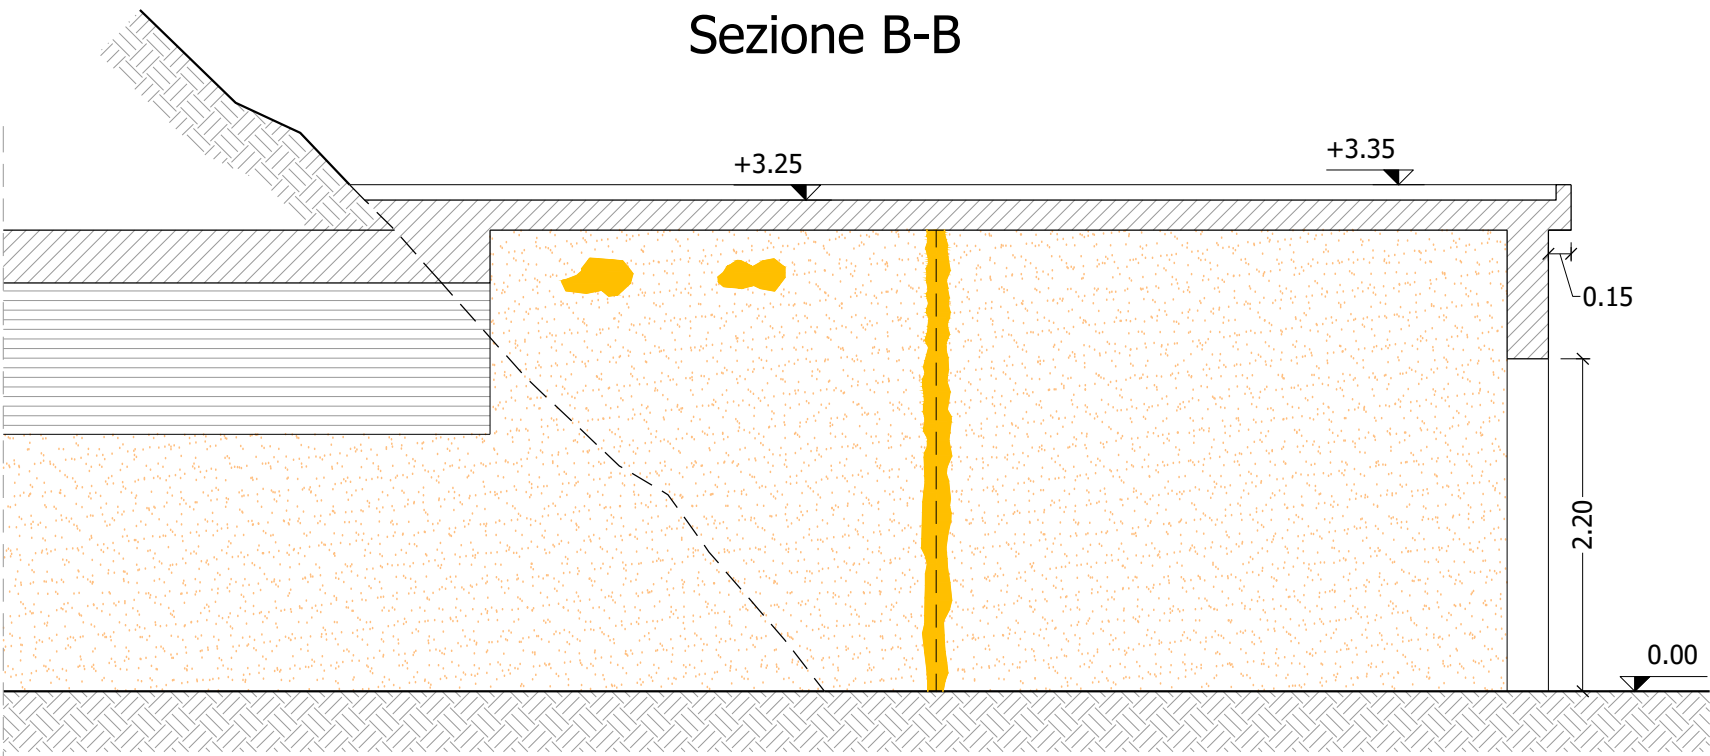

LEGENDA DEI MATERIALI

- Pavimento in cotto
- Pavimento in battuto di cemento

LEGENDA DEI DEGRADI

- Disgregazione
- Alterazione cromatica
- Distacco
- Lesione



REGIONE SICILIANA  
Assessorato regionale dell'energia  
e dei servizi di pubblica utilità  
Dipartimento Regionale dell'Acqua e dei Rifiuti



"Interventi urgenti per il ripristino e l'adeguamento degli impianti - Id 935"  
da effettuarsi presso la Diga Villarosa - Comune di Villarosa (EN)  
gestita dalla Regione Siciliana.

PROGETTO ESECUTIVO

RESPONSABILE DEL PROCEDIMENTO : Dott. Giuseppe Lombardo

RAGGRUPPAMENTO TEMPORANEO DI PROFESSIONISTI TRA:  
Mandataria: SERING INGEGNERIA  
Mandanti:   
STUDIO DI INGEGNERIA  
Ing. Roberto Nardo  
REDAZIONE DELL'ELABORATO  
SOCIETA': SERING Ingegneria S.r.l.  
RESPONSABILE: Dott. Ing. Gabriele Speciale

RESPONSABILE E COORDINATORE DI PROGETTO PER L'RTP : SERING Ingegneria S.r.l. Dott. Ing. Sergio Di Mico

TITOLO:  
4. EDIFICI DI SERVIZIO  
Edificio ricovero guardiani - Stato di fatto  
CODICE:  
PE-EDS-407-02

		REDATTO		CONTROLLATO		APPROVATO			NOME FILE : PE-EDS-407-02	
SIGLA		G. Amato		G. Romano		G. Speciale			DATA : Ottobre 2021	
REVISIONE	N.	DESCRIZIONE				RED.	VER.	APP.	SCALA : 1:50	
	00	Emissione Aprile 2021				G.A.	G.R.	G.S.		
	01	Emissione a seguito di aggiornamento				G.A.	G.R.	G.S.		
	02	Emissione a seguito di verifica				G.A.	G.R.	G.S.		

A TERMINE DI LEGGE CI RISERVIAMO LA PROPRIETA' DI QUESTO ELABORATO CON DIVIETO DI RIPRODURLO RENDENDOLO NOTO A TERZI ANCHE PARZIALMENTE SENZA NOSTRA AUTORIZZAZIONE