


CUNETTA CON CIGLIO H=25

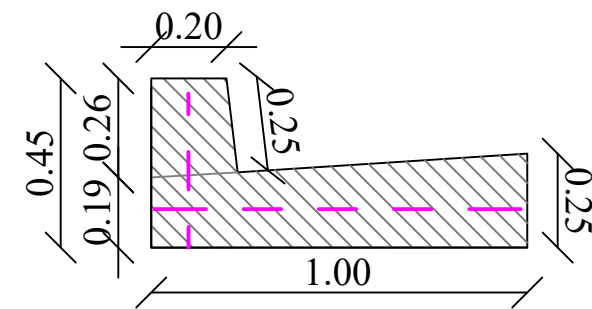

SCALA 1:20

CUNETTA CON CIGLIO 25 cm.


FONDAZIONE: Volume cls. / ml. = $(0,25+0,19) / 2 \times 0,98 = 0,215$ mc./ml.

ELEVAZIONE: Volume cls. / ml. = $(0,23+0,20) / 2 \times 0,26 = 0,055$ mc./ml.

RETE ELETTROSALDATA: Φ 6 mm maglia 150 x 150


SEZIONI TIPO CORTINE DRENANTI

Scala 1:20

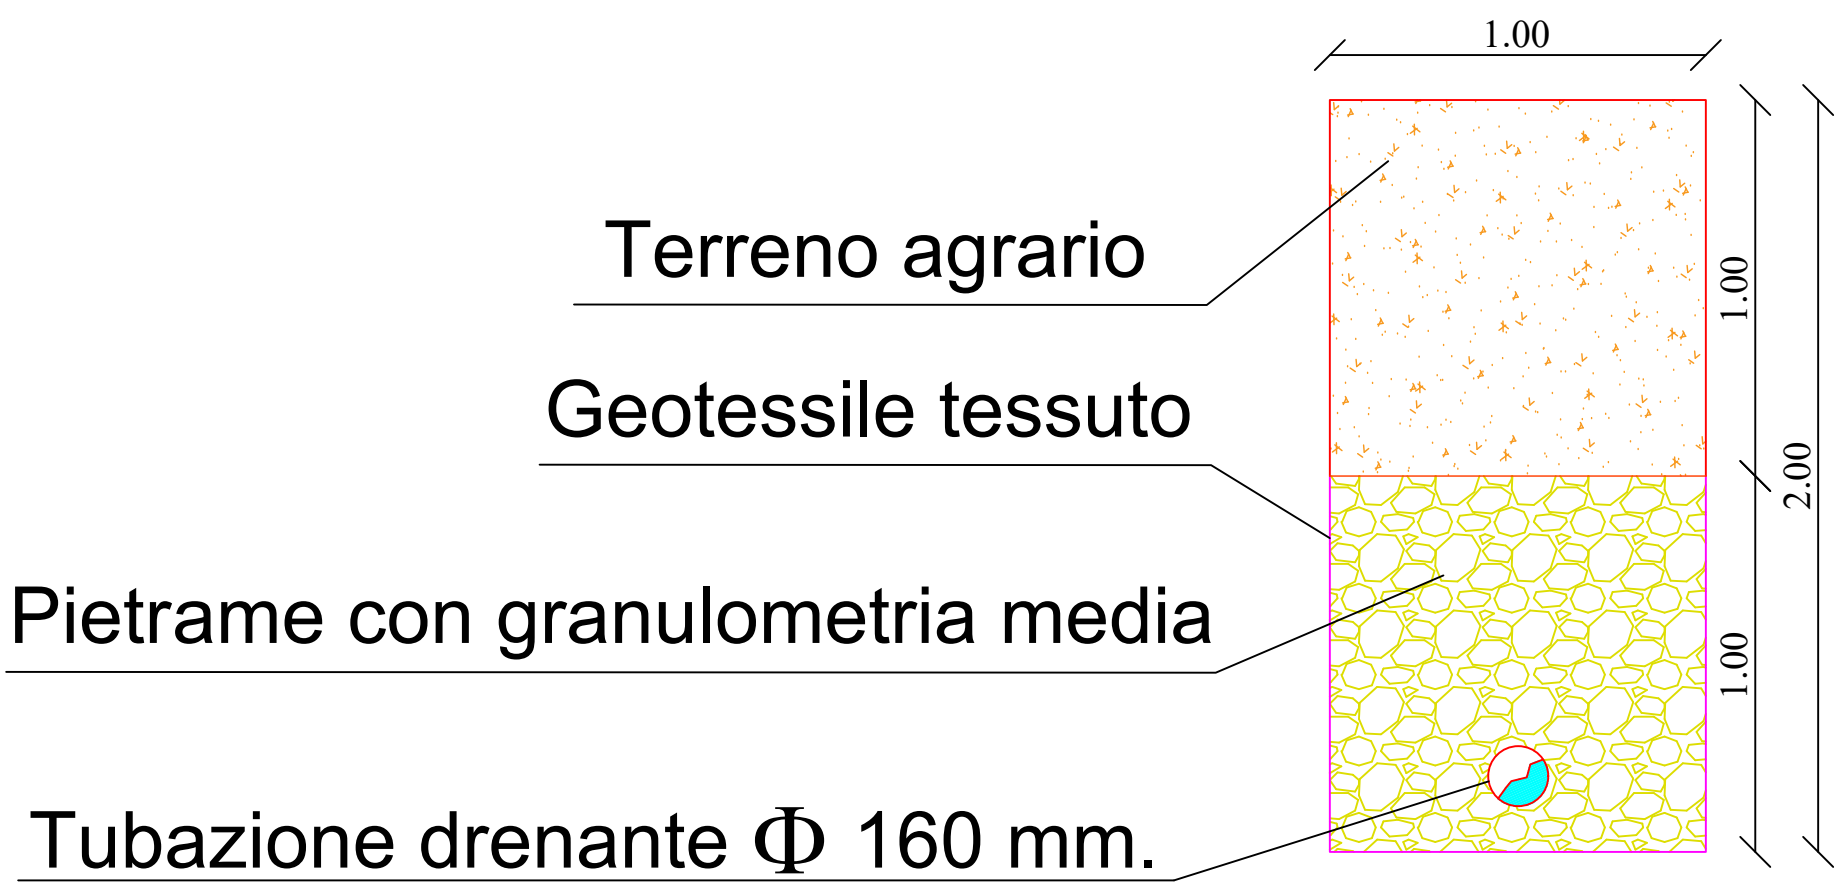


PARTICOLARE PIAZZALE DI SOSTA E SOTTO PASSAGGIO PER LIBERA CIRCOLAZIONE DELLA FAUNA


Scala 1:50

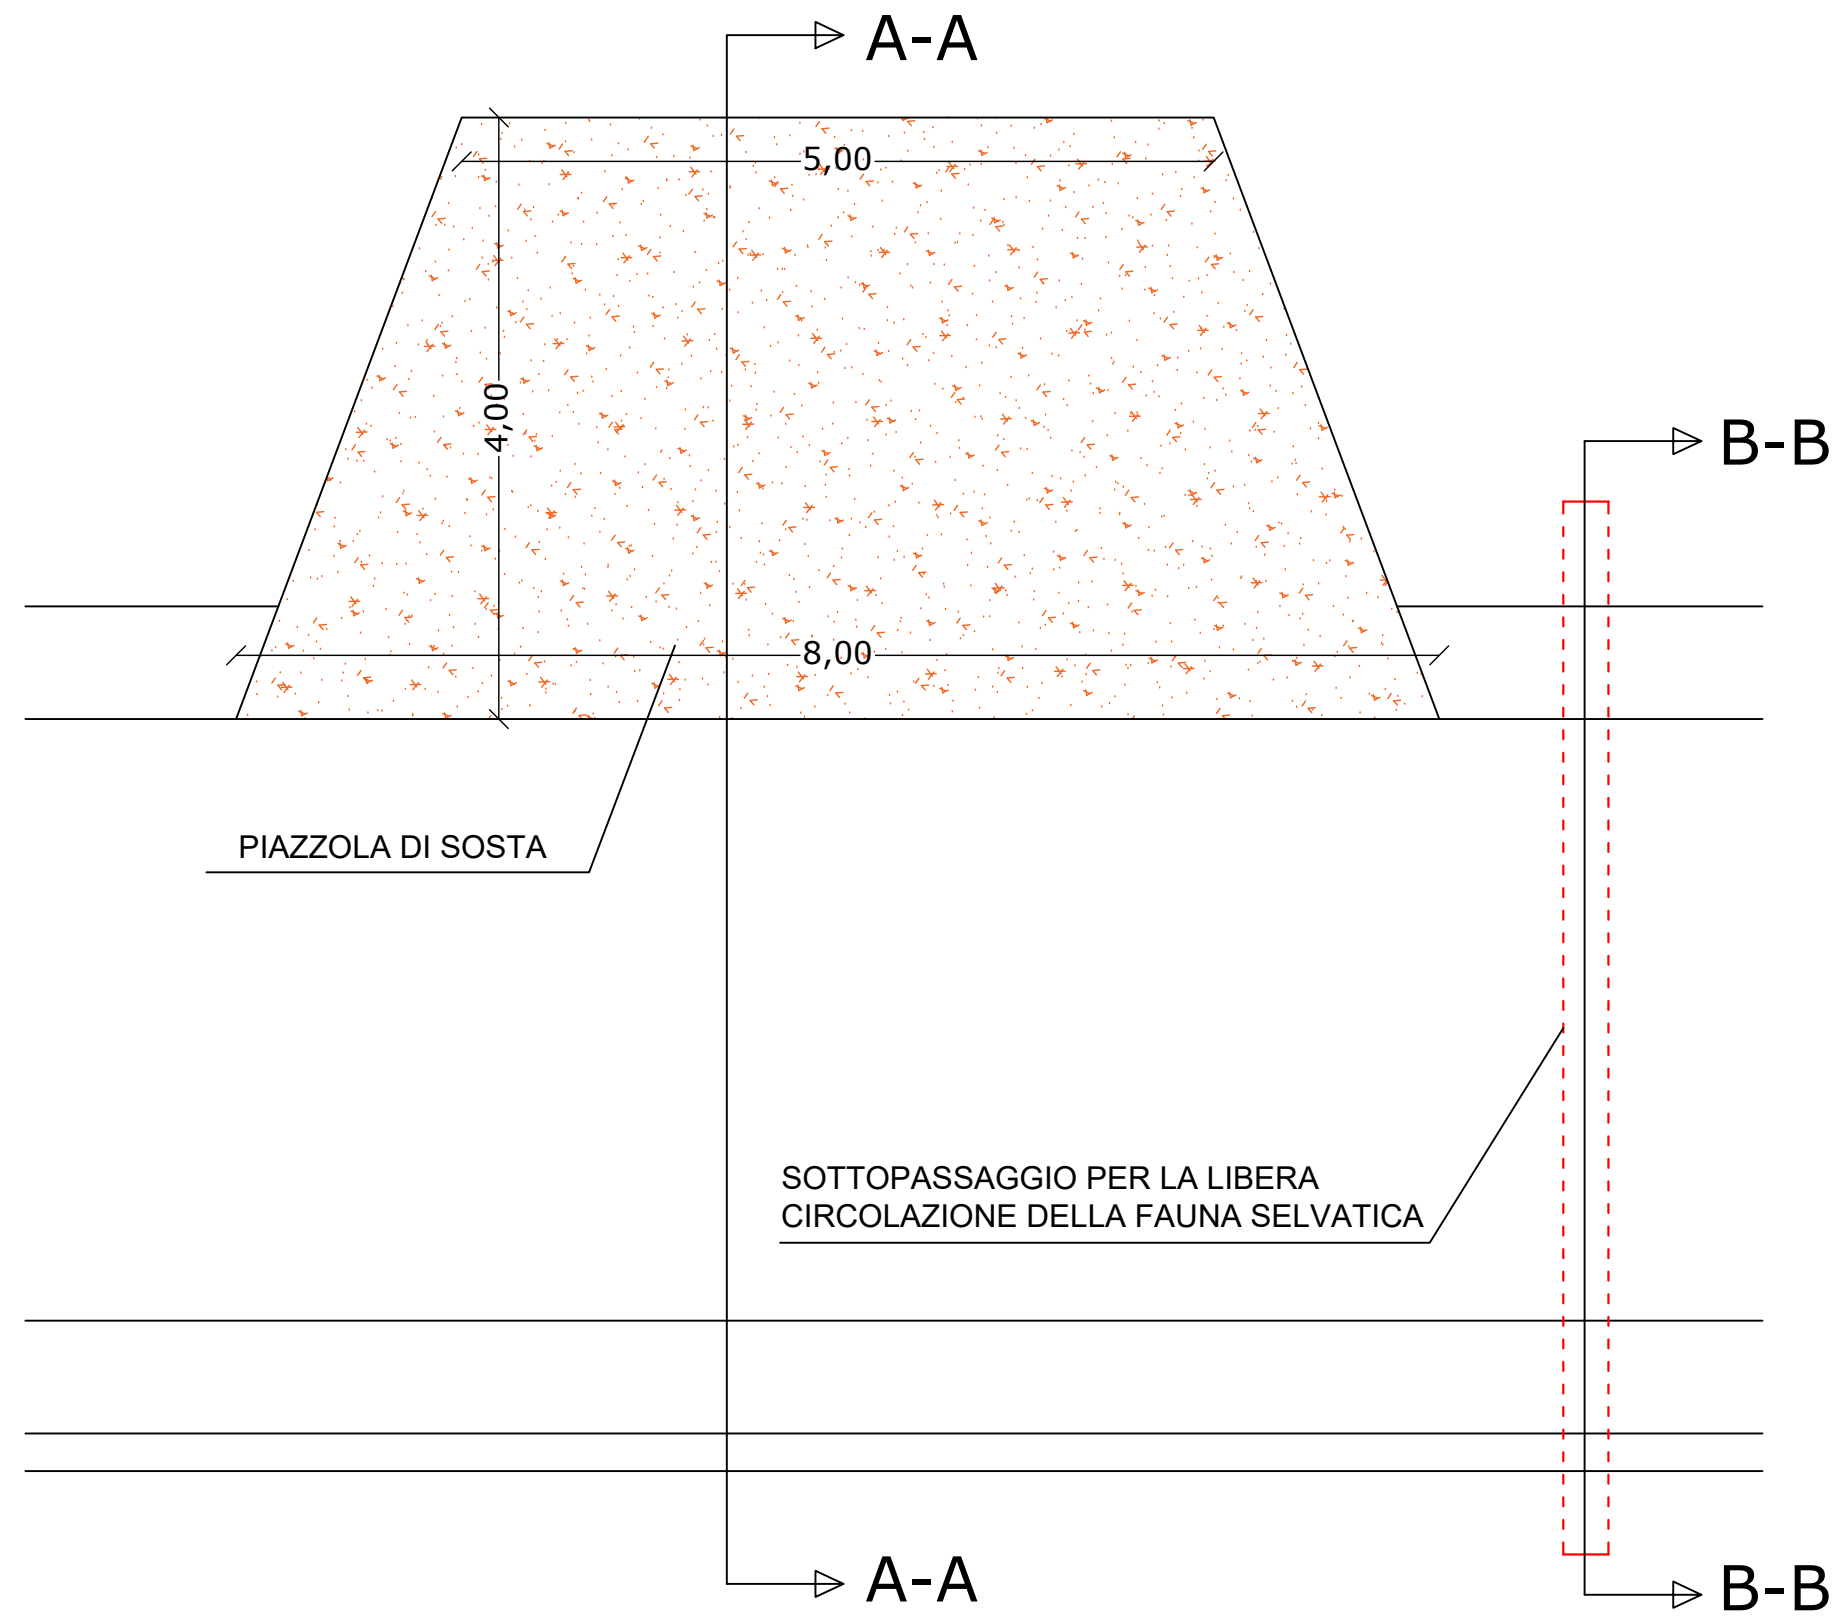

SEZIONE A-A

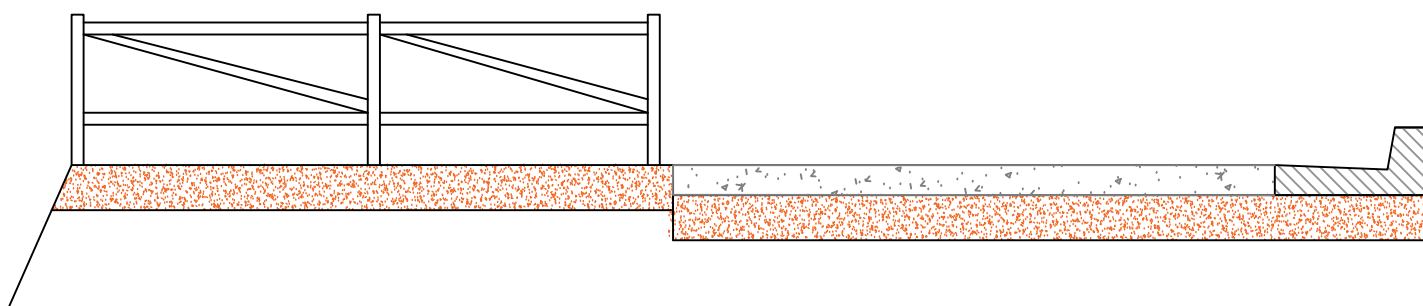

SEZIONE B-B

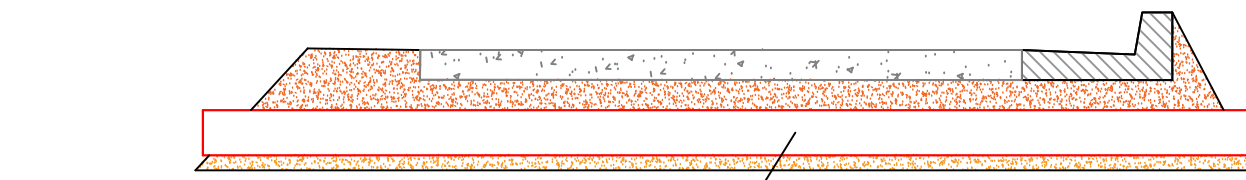


SEZIONI TIPO GABBIONATE

Scala 1:50


CARATTERISTICHE GABBIONATE:

- Rete gabbioni composta da maglia esagonale 8x10 cm, a doppia torsione in acciaio a forte zincatura $\Phi \geq 2,70$ mm.
- Dimensione gabbione: 2,00 x 1,00 x 1,00 ml.
- Peso gabbione: 16,00 Kg./cad.
- Riempimento gabbione con pietrame in scapoli di idonea pezzatura o ciottolame

GABBIONI H=1,00 ml.

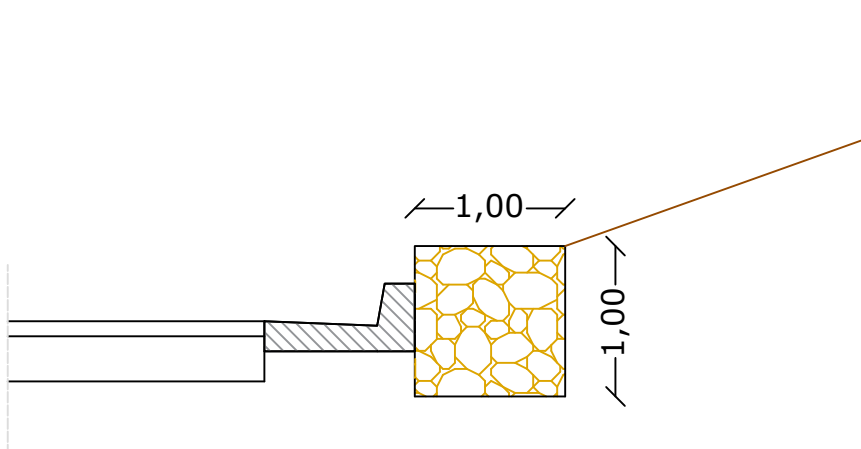


GABBIONI H=2,00 ml. DI VALLE

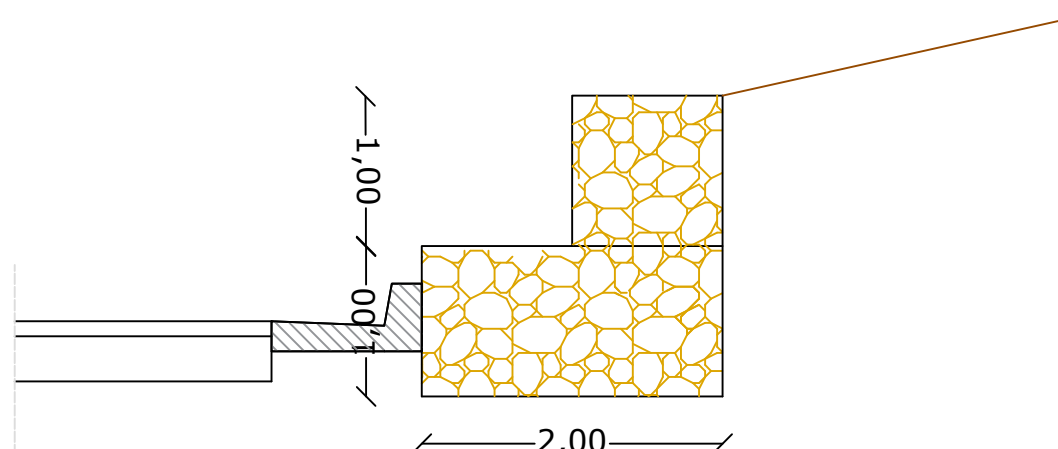

SEZIONE LONGITUDINALE



SCALA 1:50

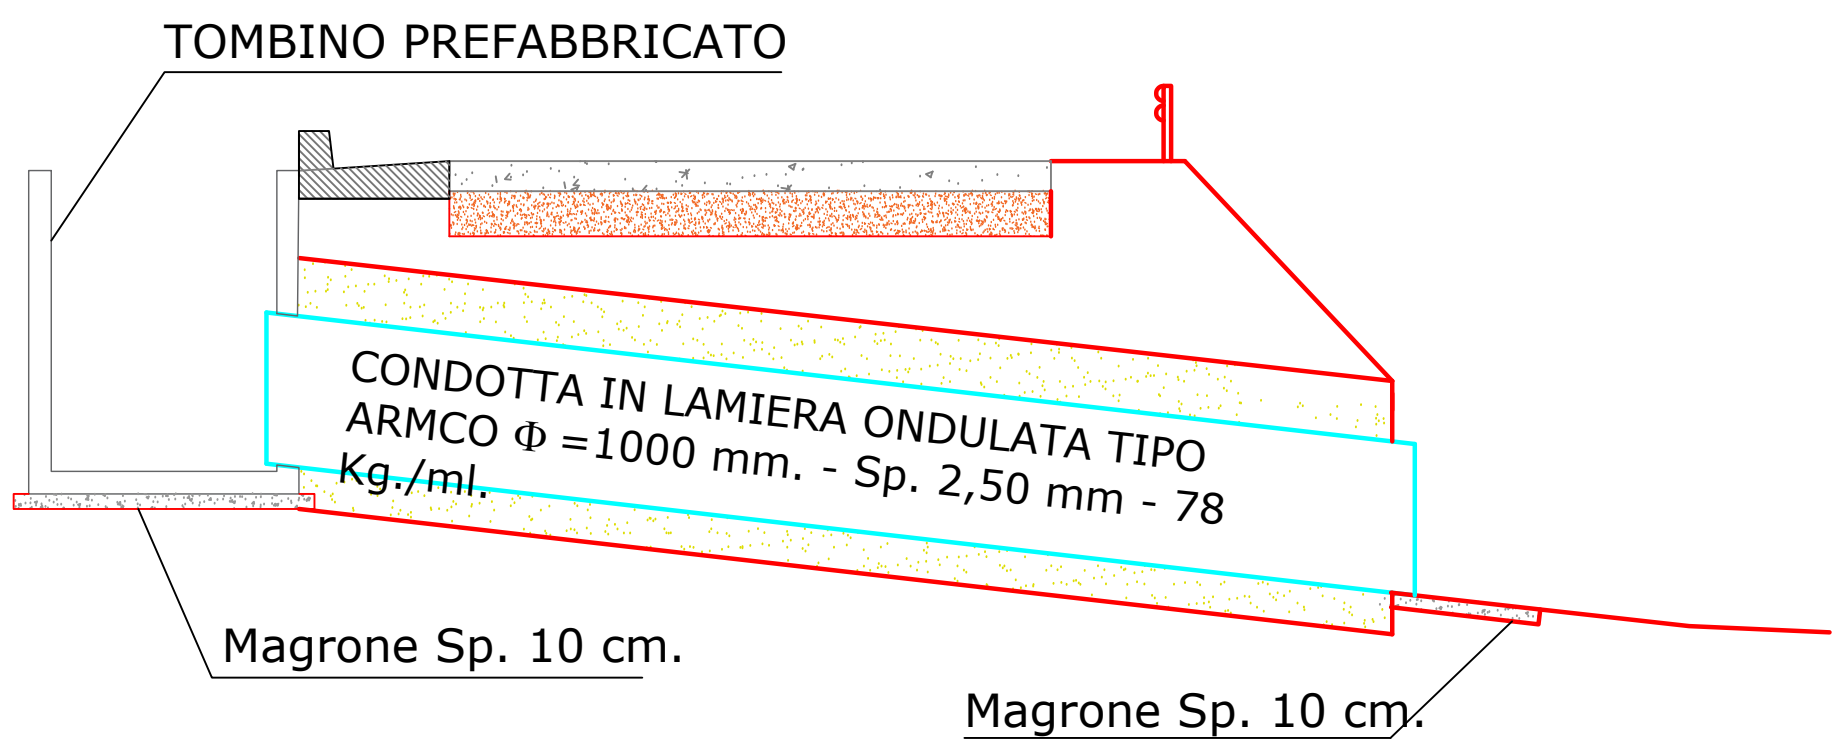

TOMBINO PREFABBRICATO CON N. 1 TUBO D=1000

TOMBINO H = 0,95 ml. + PROLUNGA H = 100

DIMENSIONI INTERNE 120 X 120 ml.

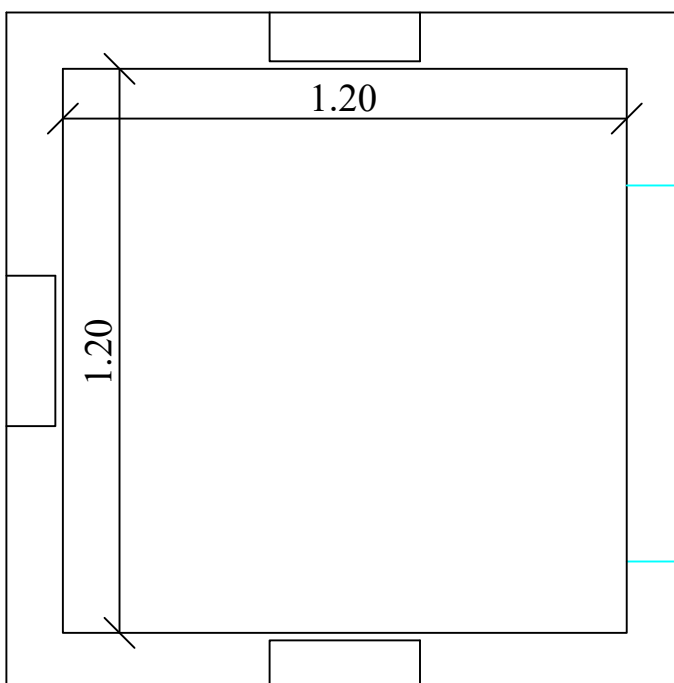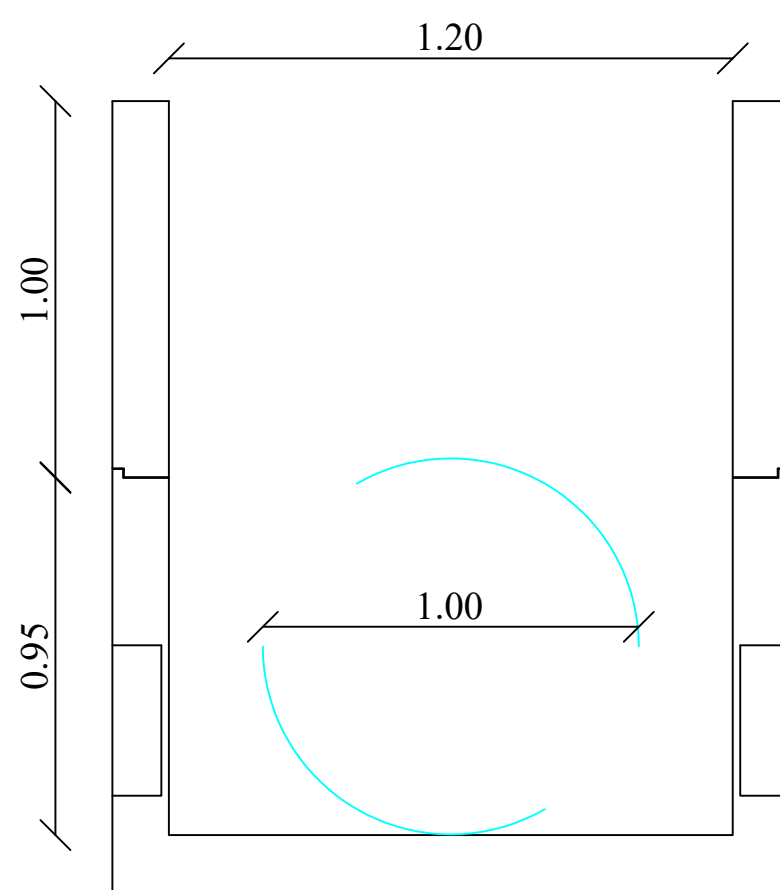


Scala 1:20

PARTICOLARI SEZIONI TIPO

SCALA 1:50


SEZIONE IN TRINCEA

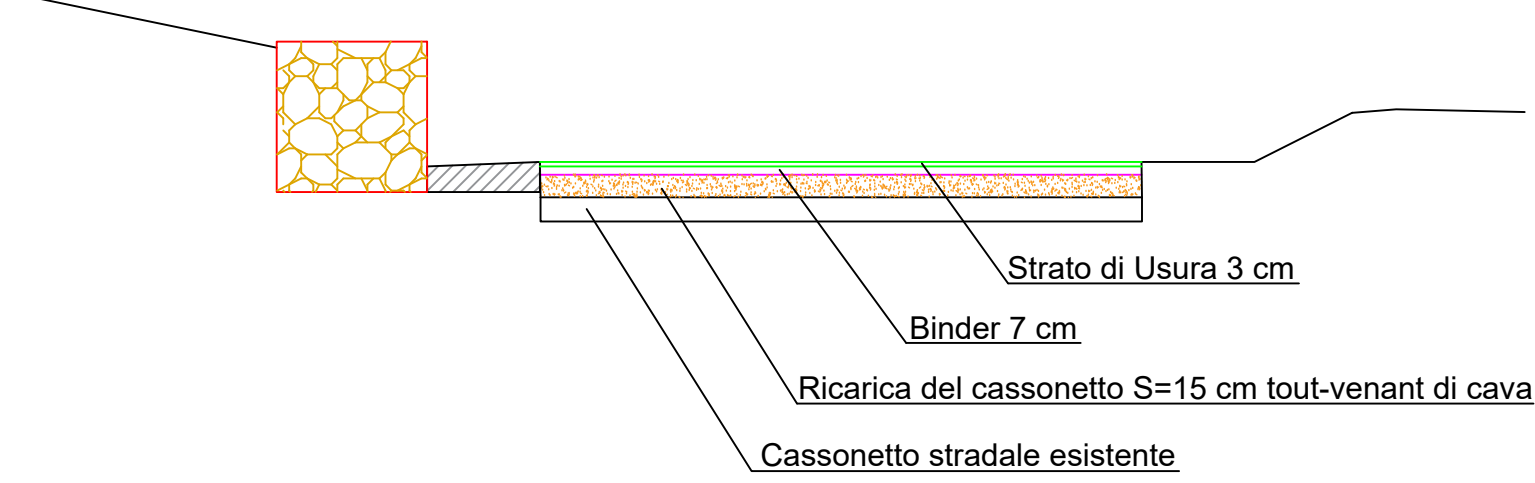

PARTICOLARI SEZIONI TIPO

SCALA 1:50


SEZIONE A MEZZA COSTA

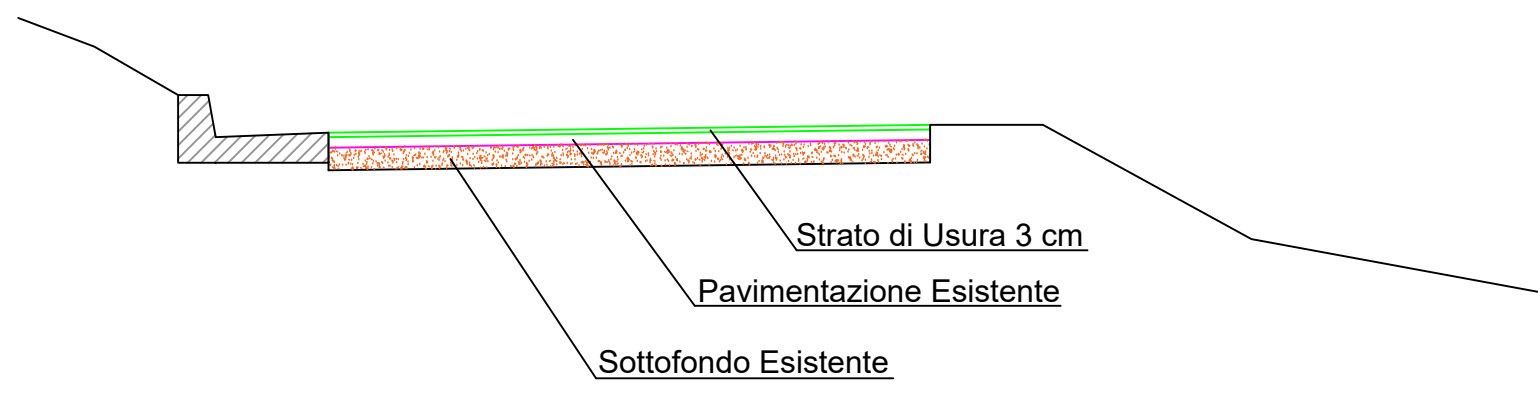

PARTICOLARI SEZIONI TIPO

SCALA 1:50


SEZIONE A MEZZA COSTA

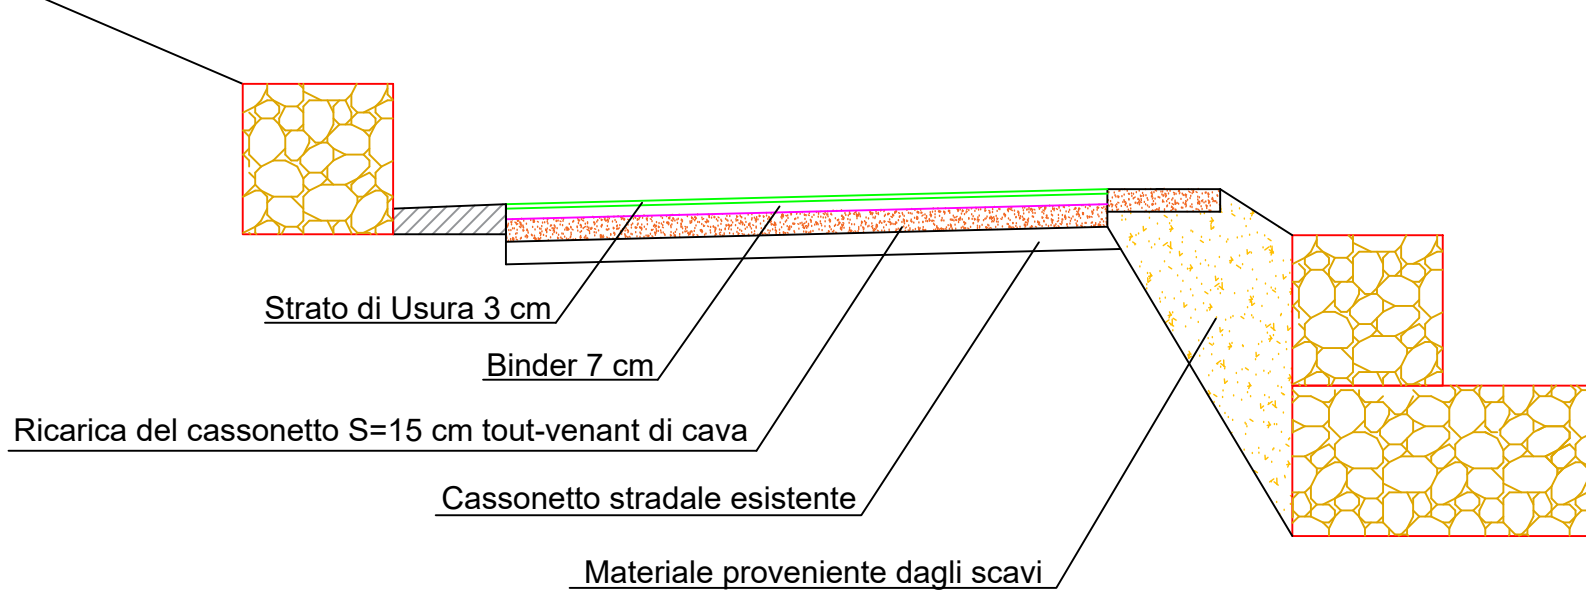

PARTICOLARI SEZIONI TIPO

SCALA 1:50

SEZIONE CON PASSERELLA IN C.A. E SOTTOFONDO IN SCHEGGIONI DI PIETRA

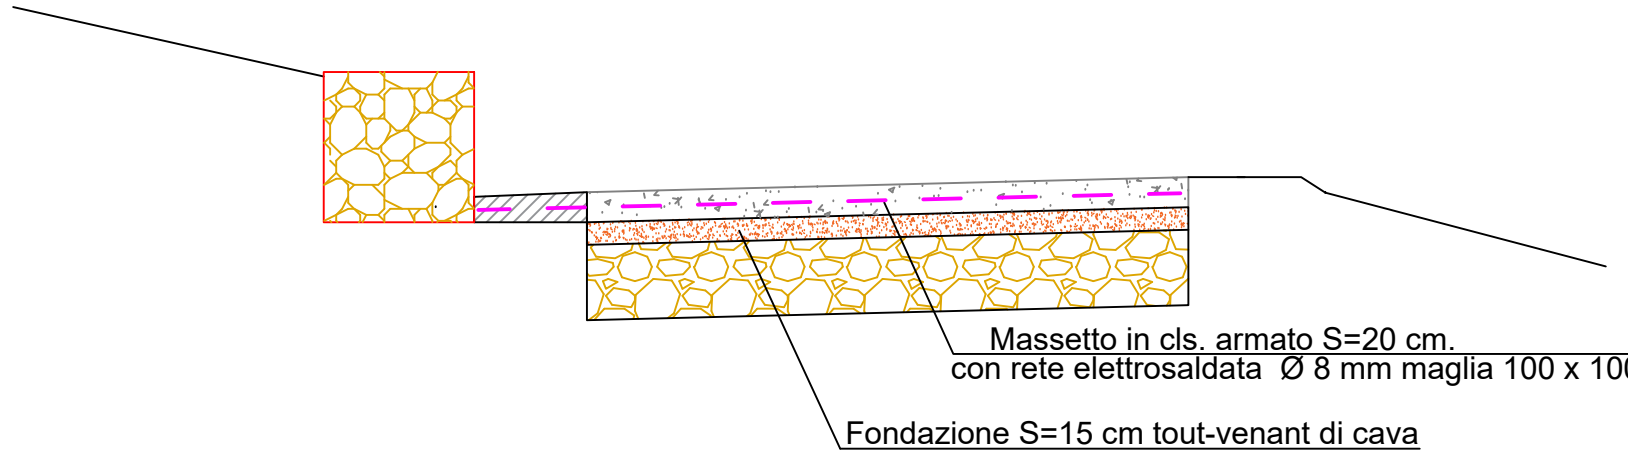

COMUNE DI REGALBUTO
(Provincia di Enna)

Piazza Vittorio Veneto 1 - 94017 - Regalbuto
tel. 0935/911354 - fax 0935/911360



P.S.R. SICILIA 2014-2020 - Sottomisura 4.3 - Azione 1

Sostegno a investimenti nell'infrastruttura necessaria allo sviluppo, all'ammodernamento e all'adeguamento dell'agricoltura e alla silvicoltura - Viabilità Interaziendale e Strade Rurali

OGGETTO: Lavori di ammodernamento e ristrutturazione della S.P. 131 "ex S.B.16" a partire dall'innesto sulla S.P. 134, sita nel comprensorio delle Contrade "Sparacollo, Angara e Feudo Grande", Agro di Regalbuto

PROGETTO ESECUTIVO

0	0	3	1	9	Enna	Doc. 5/h
Codice Lavoro	Anno	Provincia	N°	ALLEGATO		

PARTICOLARI COSTRUTTIVI

Il Progettista:



Dott. Ing. Vittorio Angelo Longo



Gebni, Marco Milla

Il Direttore dei Lavori

REV.	DATA	REDATTO	CONTROLLATO	APPROVATO	ANNOTAZIONI
0	Novembre 2019	MLI	LNG	LNG	
1					
2					