



B. ELABORATI GRAFICI

**SEZIONI TIPO E PARTICOLARI
COSTRUTTIVI - Scala : Varie**


**Riqualificazione
ambientale e
messa in
sicurezza
del piazzale
all'ingresso
nord-est della
città di Nicosia
in c.da Crociate**

dicembre 2019

responsabile unico del procedimento
Ing. Antonino Testa Camillo

progettisti
arch. Domenico Castiglia


arch. Francesco Coltilletti

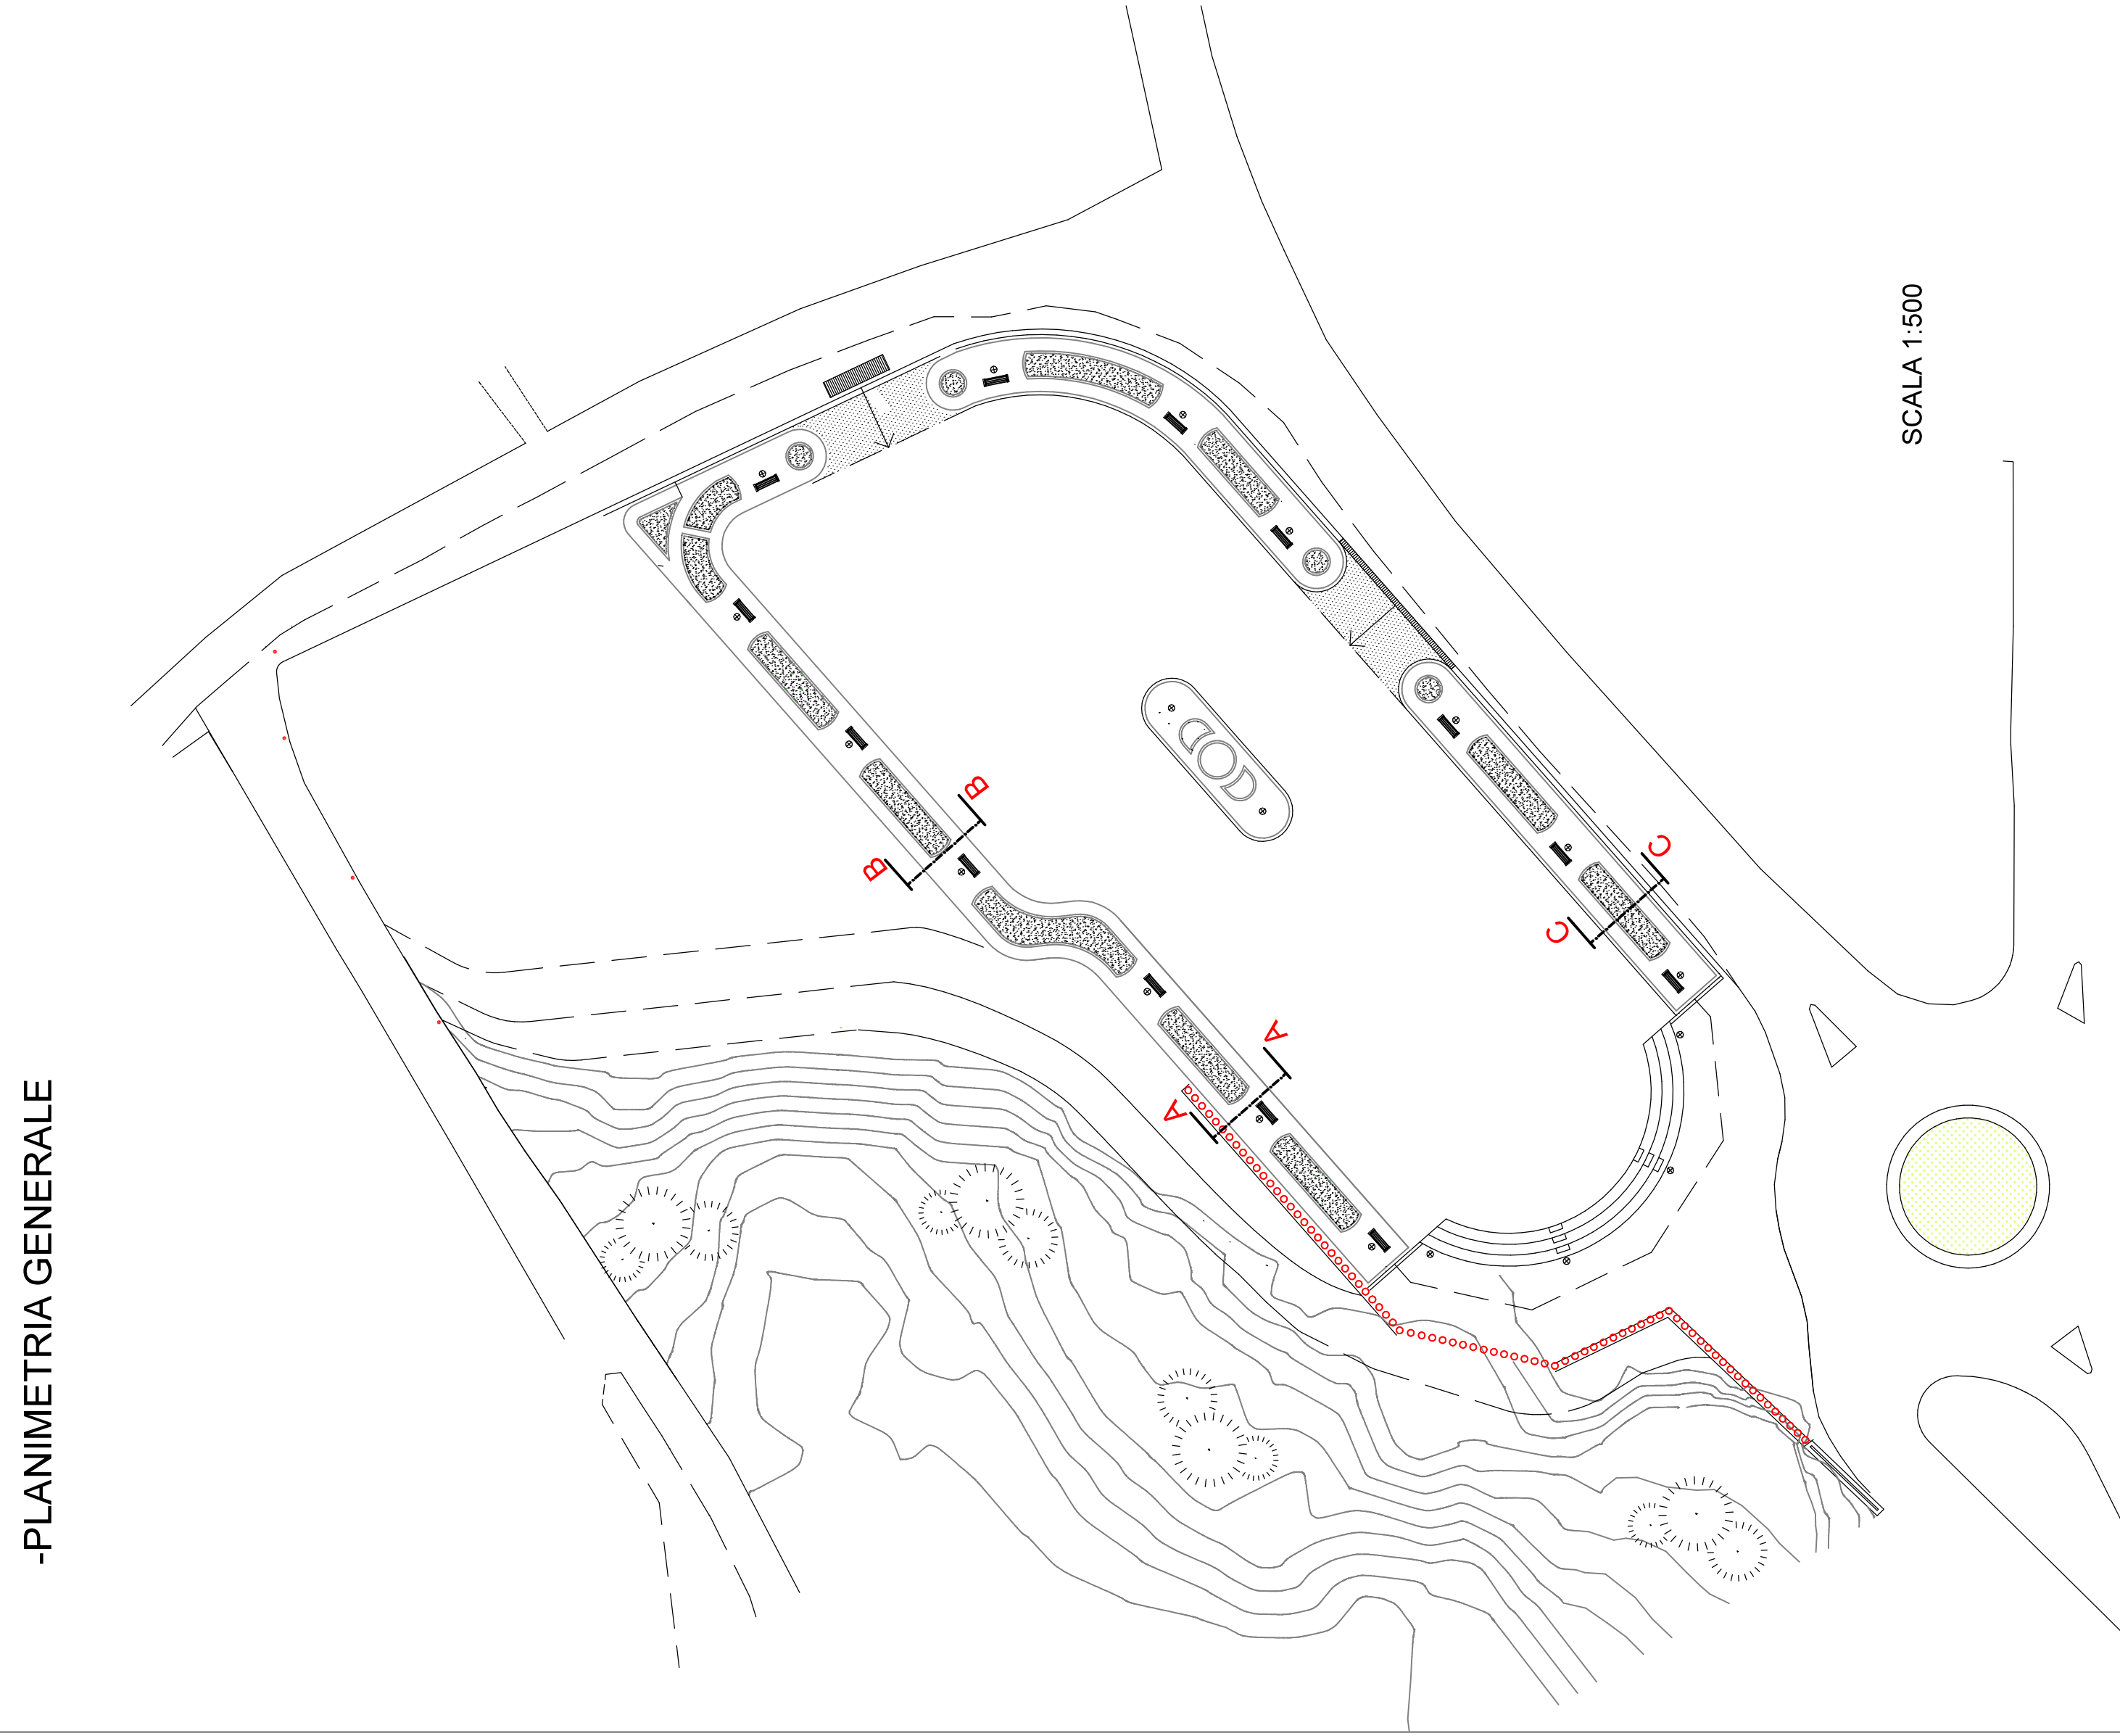

SCALA 1:500

PARTICOLARE SOVRASTRUTTURA


SEZIONE A-A

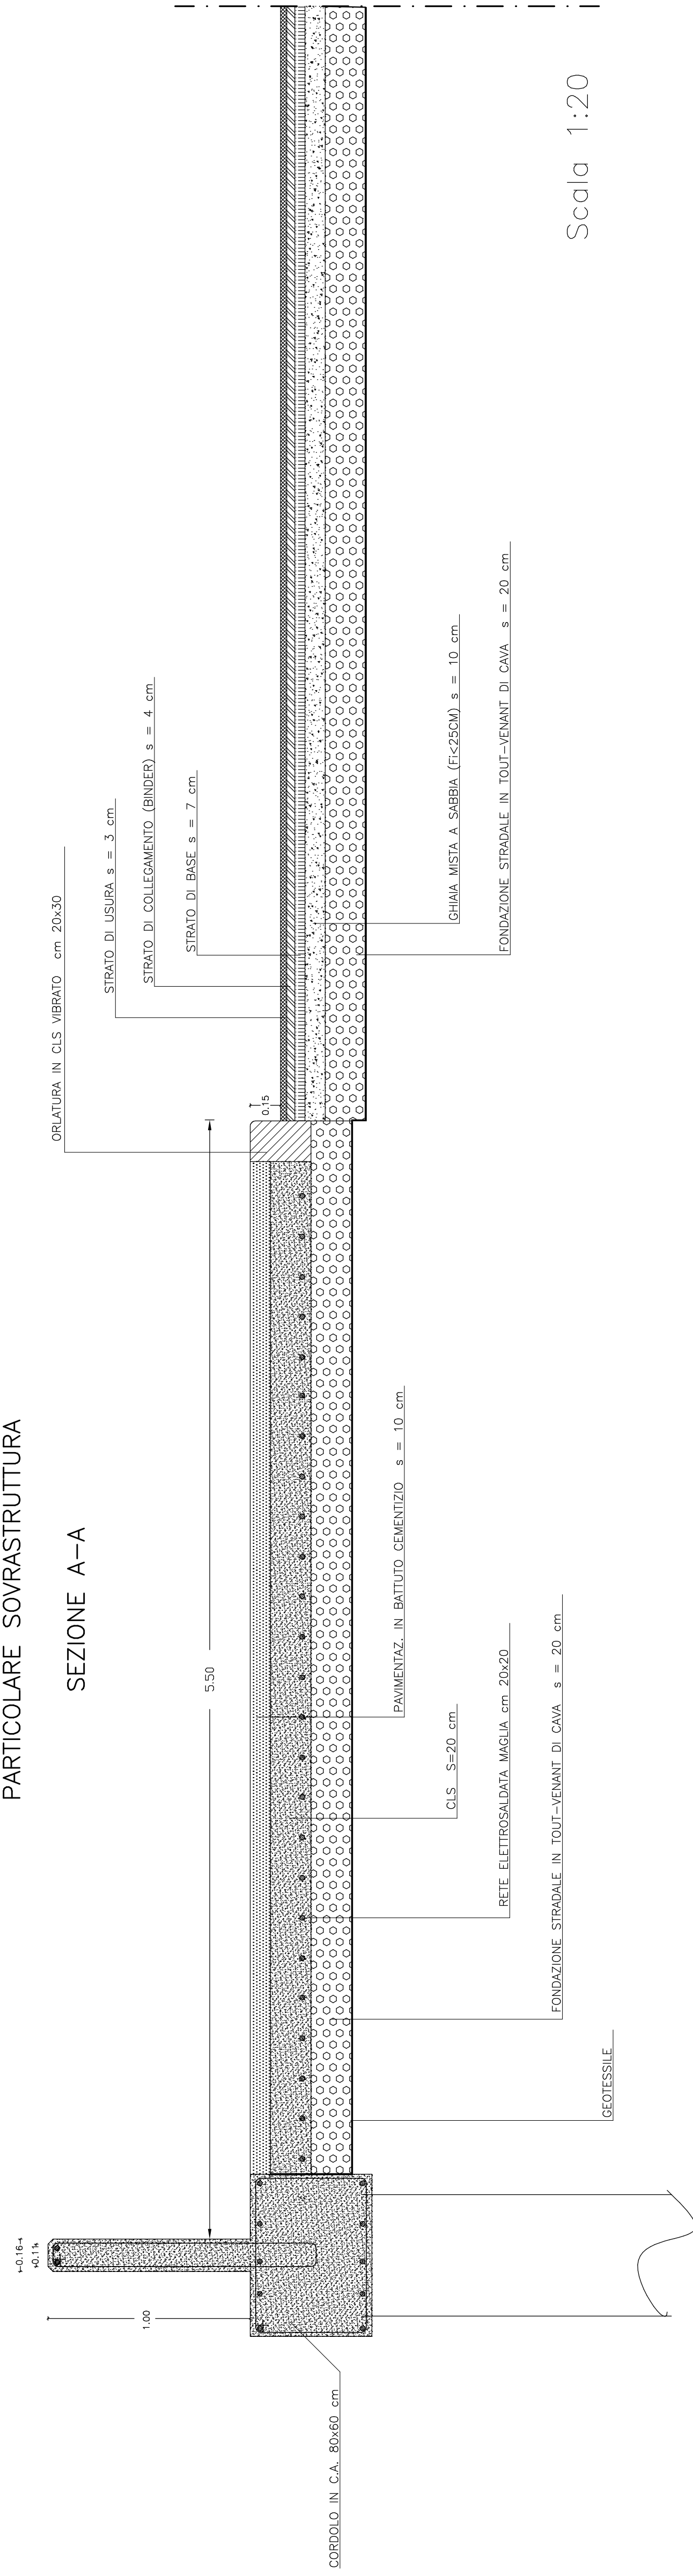

Scala 1:20

PARTICOLARE SOVRASTRUTTURA


SEZIONE B-B

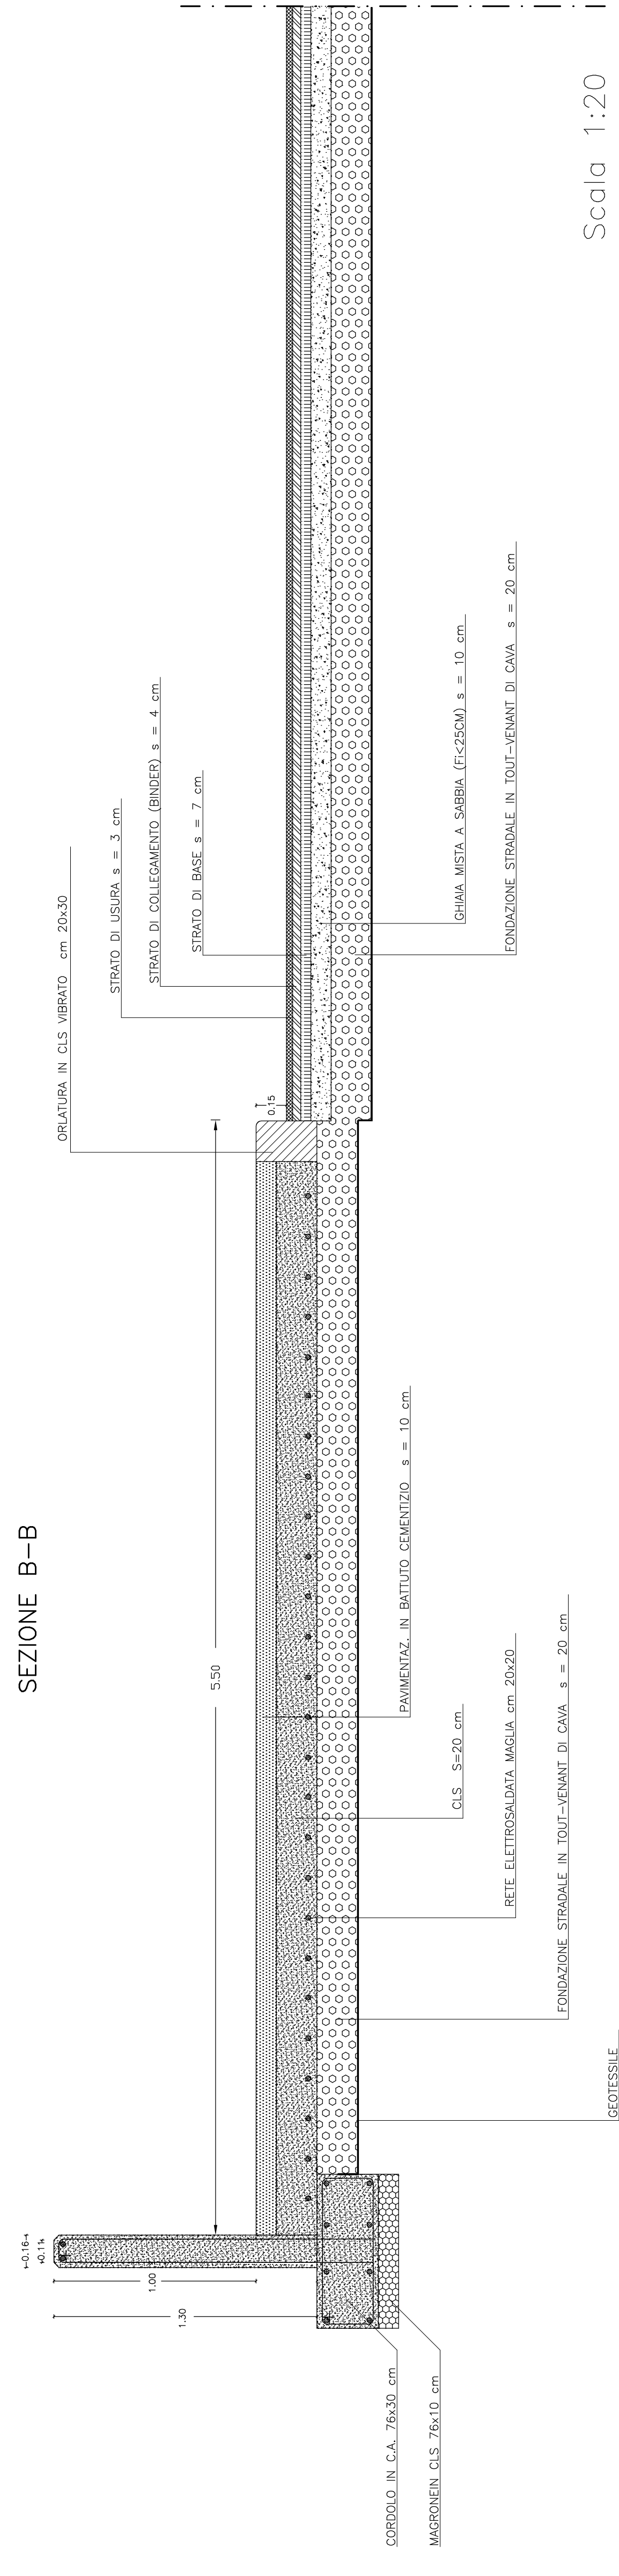

Scala 1:20

PARTICOLARE SOVRASTRUTTURA

SEZIONE C-C

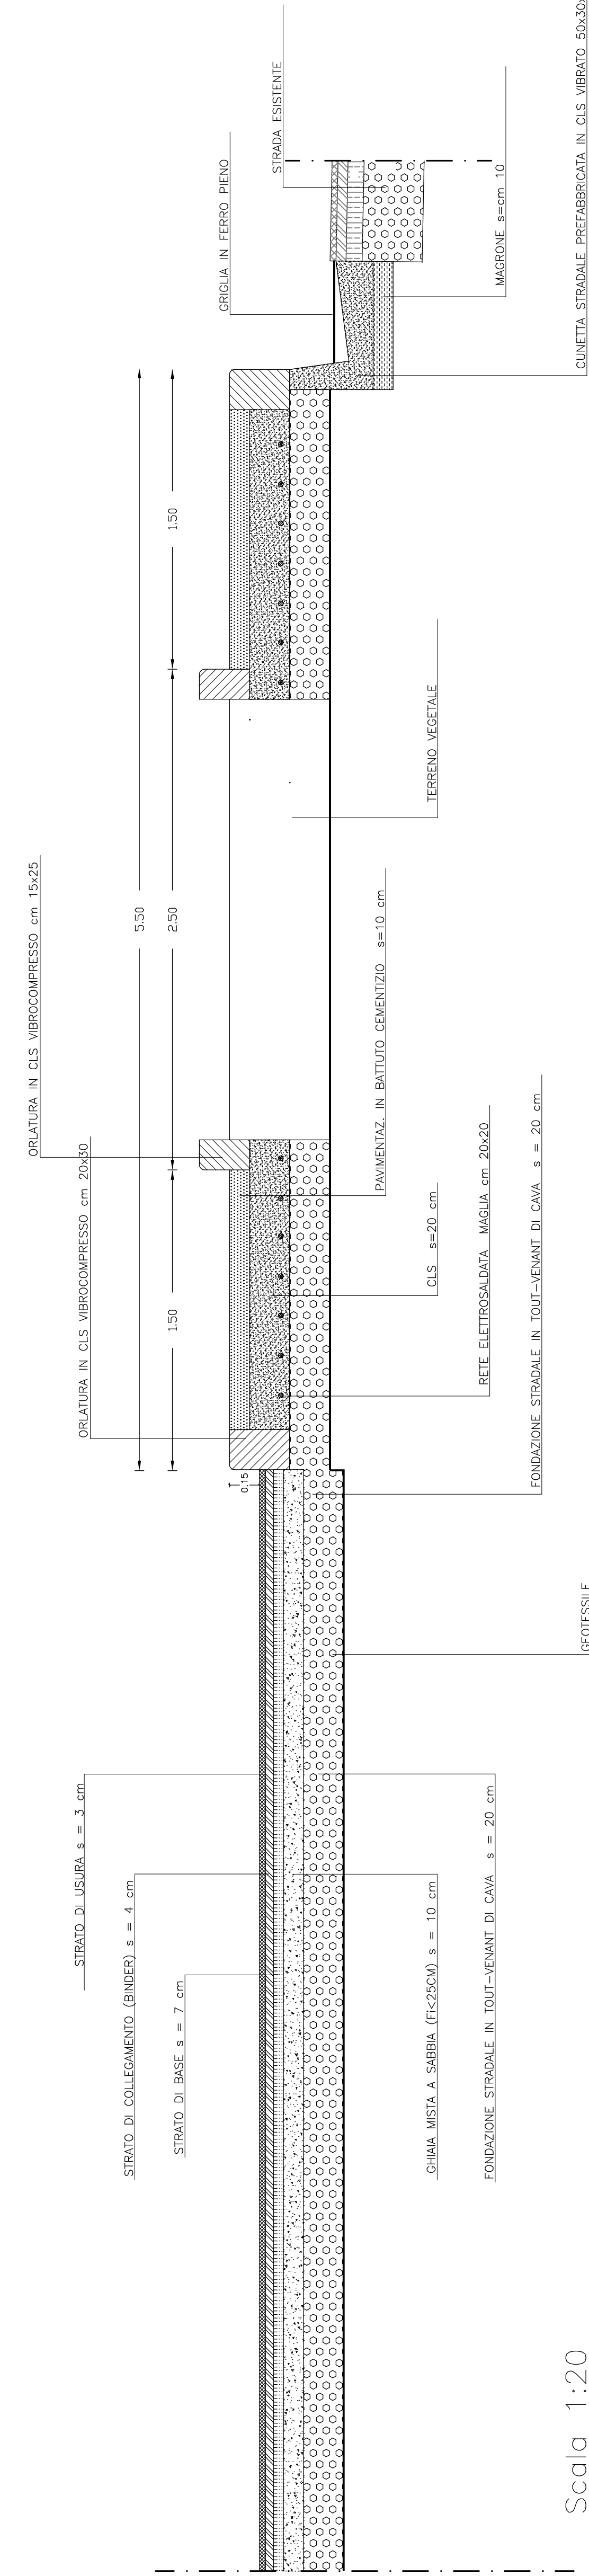


Scala 1:20


CUNETTA STRADALE PREFABBRICATA IN CLS VIBRATO 50x30x150 cm

PARTICOLARE CADITOIA DI RACCOLTA ACQUE

PIANTA

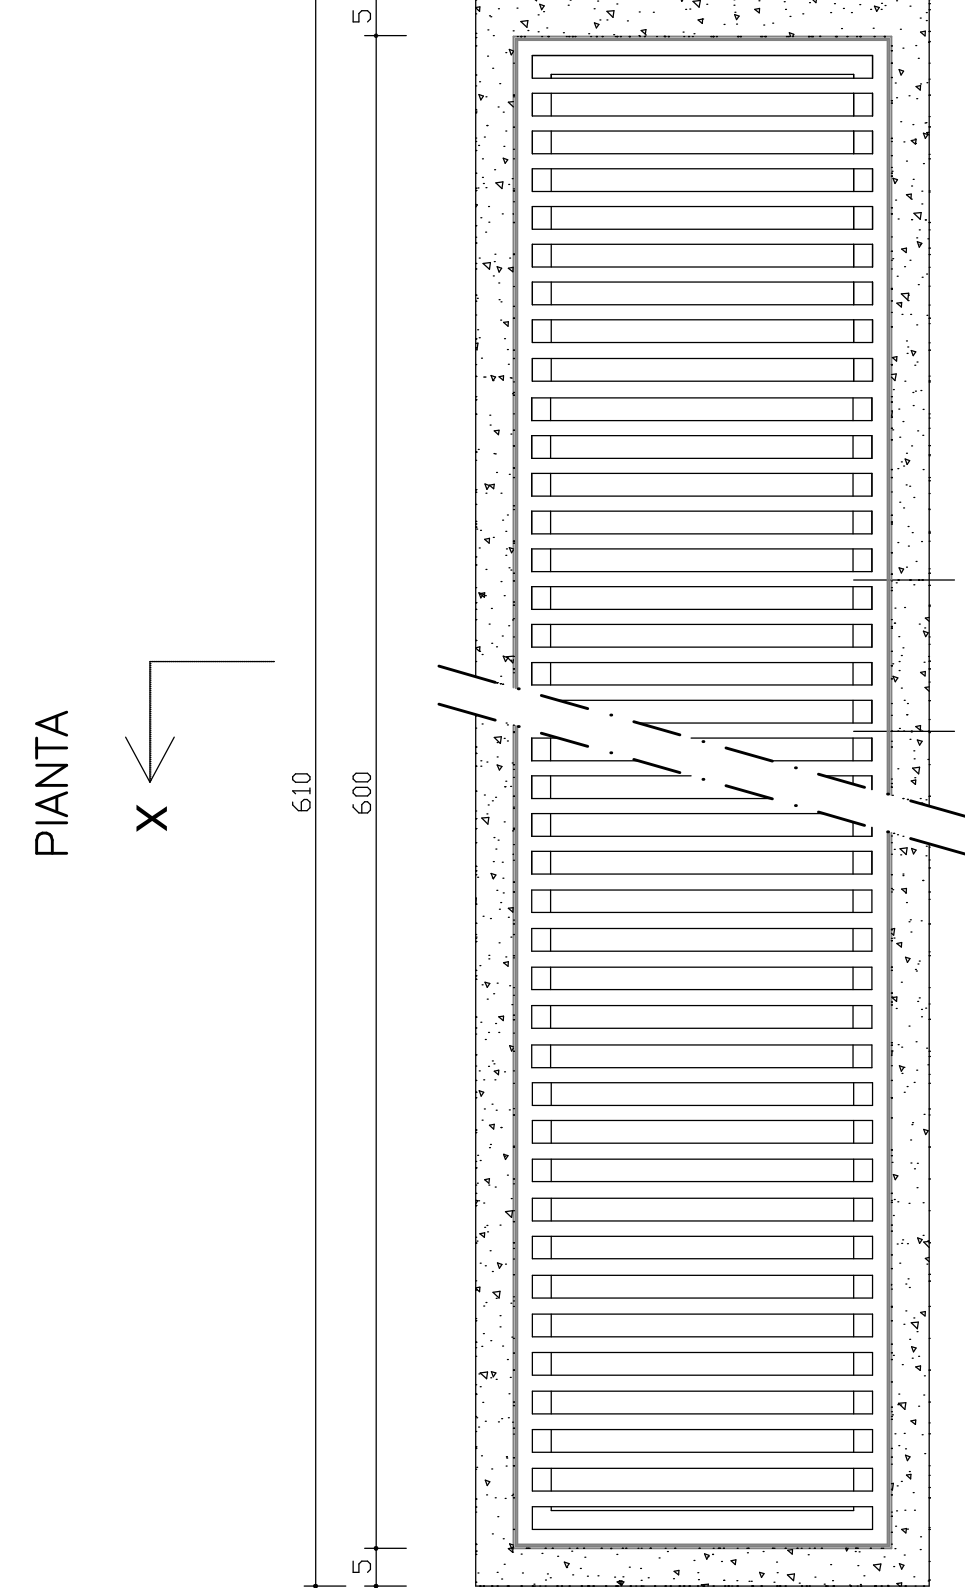

SEZIONE X-X

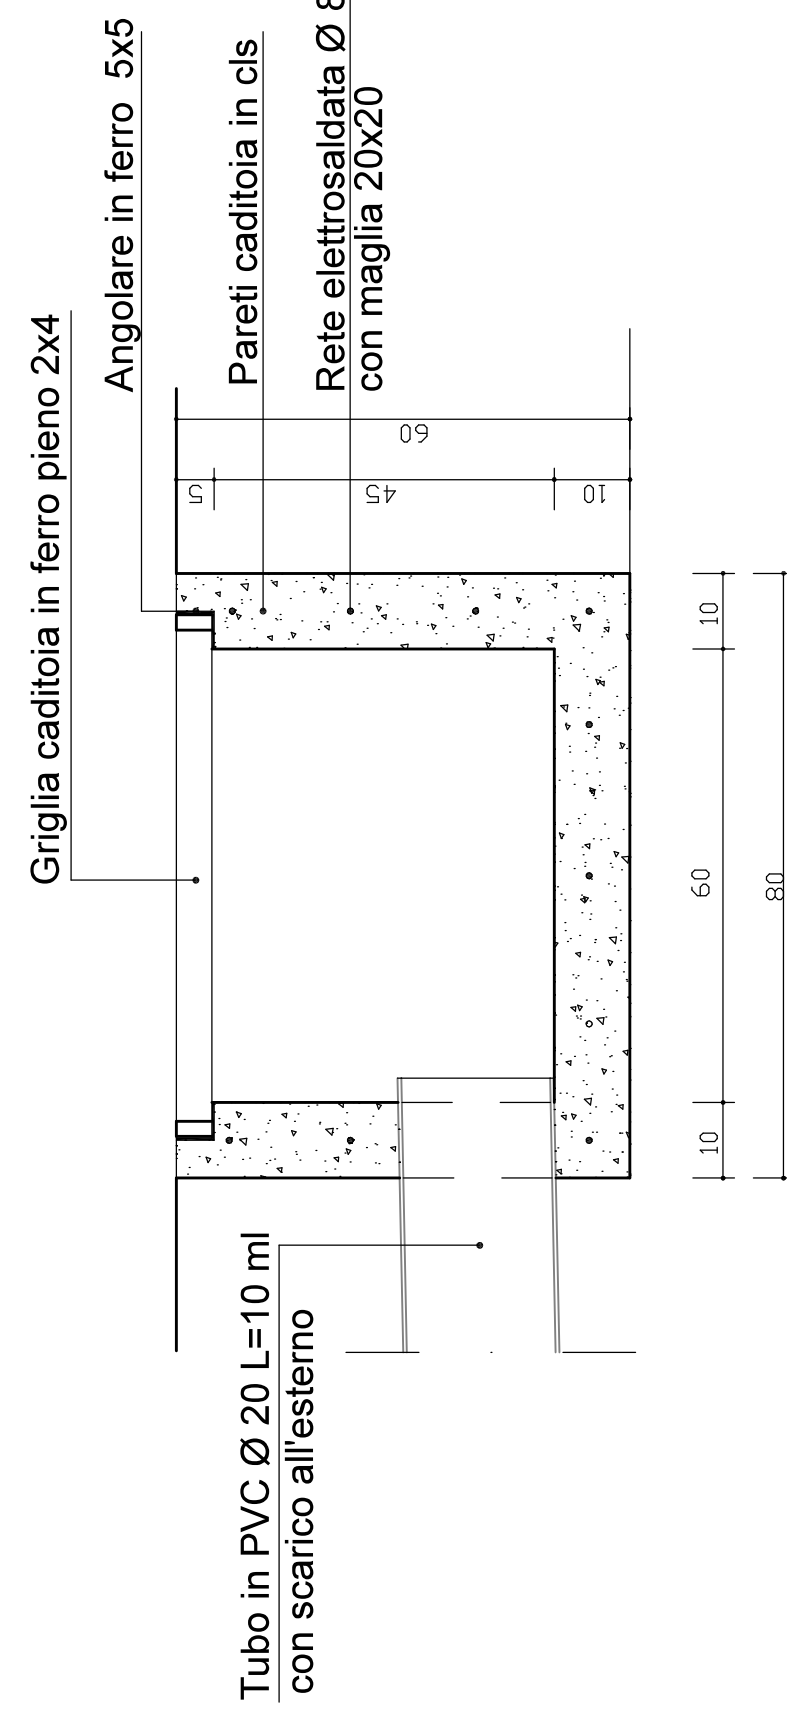

Scale 1:10