

COMUNE DI TRAPANI



TRAPANI SERVIZI S.P.A.
VIA DEL SERRO - C/DA BELVEDERE
91100 TRAPANI

PROGETTO PER LA REALIZZAZIONE DI UN LOTTO DI
DISCARICA PER RIFIUTI NON PERICOLOSI DENOMINATO "TPS1"
PRESSO IL SITO DI CONTRADA BORRANEA NEL TERRITORIO
DEL COMUNE DI TRAPANI

PARTICOLARI COSTRUTTIVI CAPPING DI COPERTURA
(NON OGGETTO DEL PRESENTE APPALTO)
PROGETTO ESECUTIVO

Consulenza alla Progettazione



via Sardegna, 33
90144 Palermo (PA)
Tel. 091 - 6788257

ELABORATO
E.G.25


LUGLIO 2019

Rev.1

Rev.2

TRAPANI SERVIZI S.P.A.
L'Amministratore Unico
(Ing. Carlo Maria Guarnotta)

Il Progettista
Ing. Carlo Maria Guarnotta

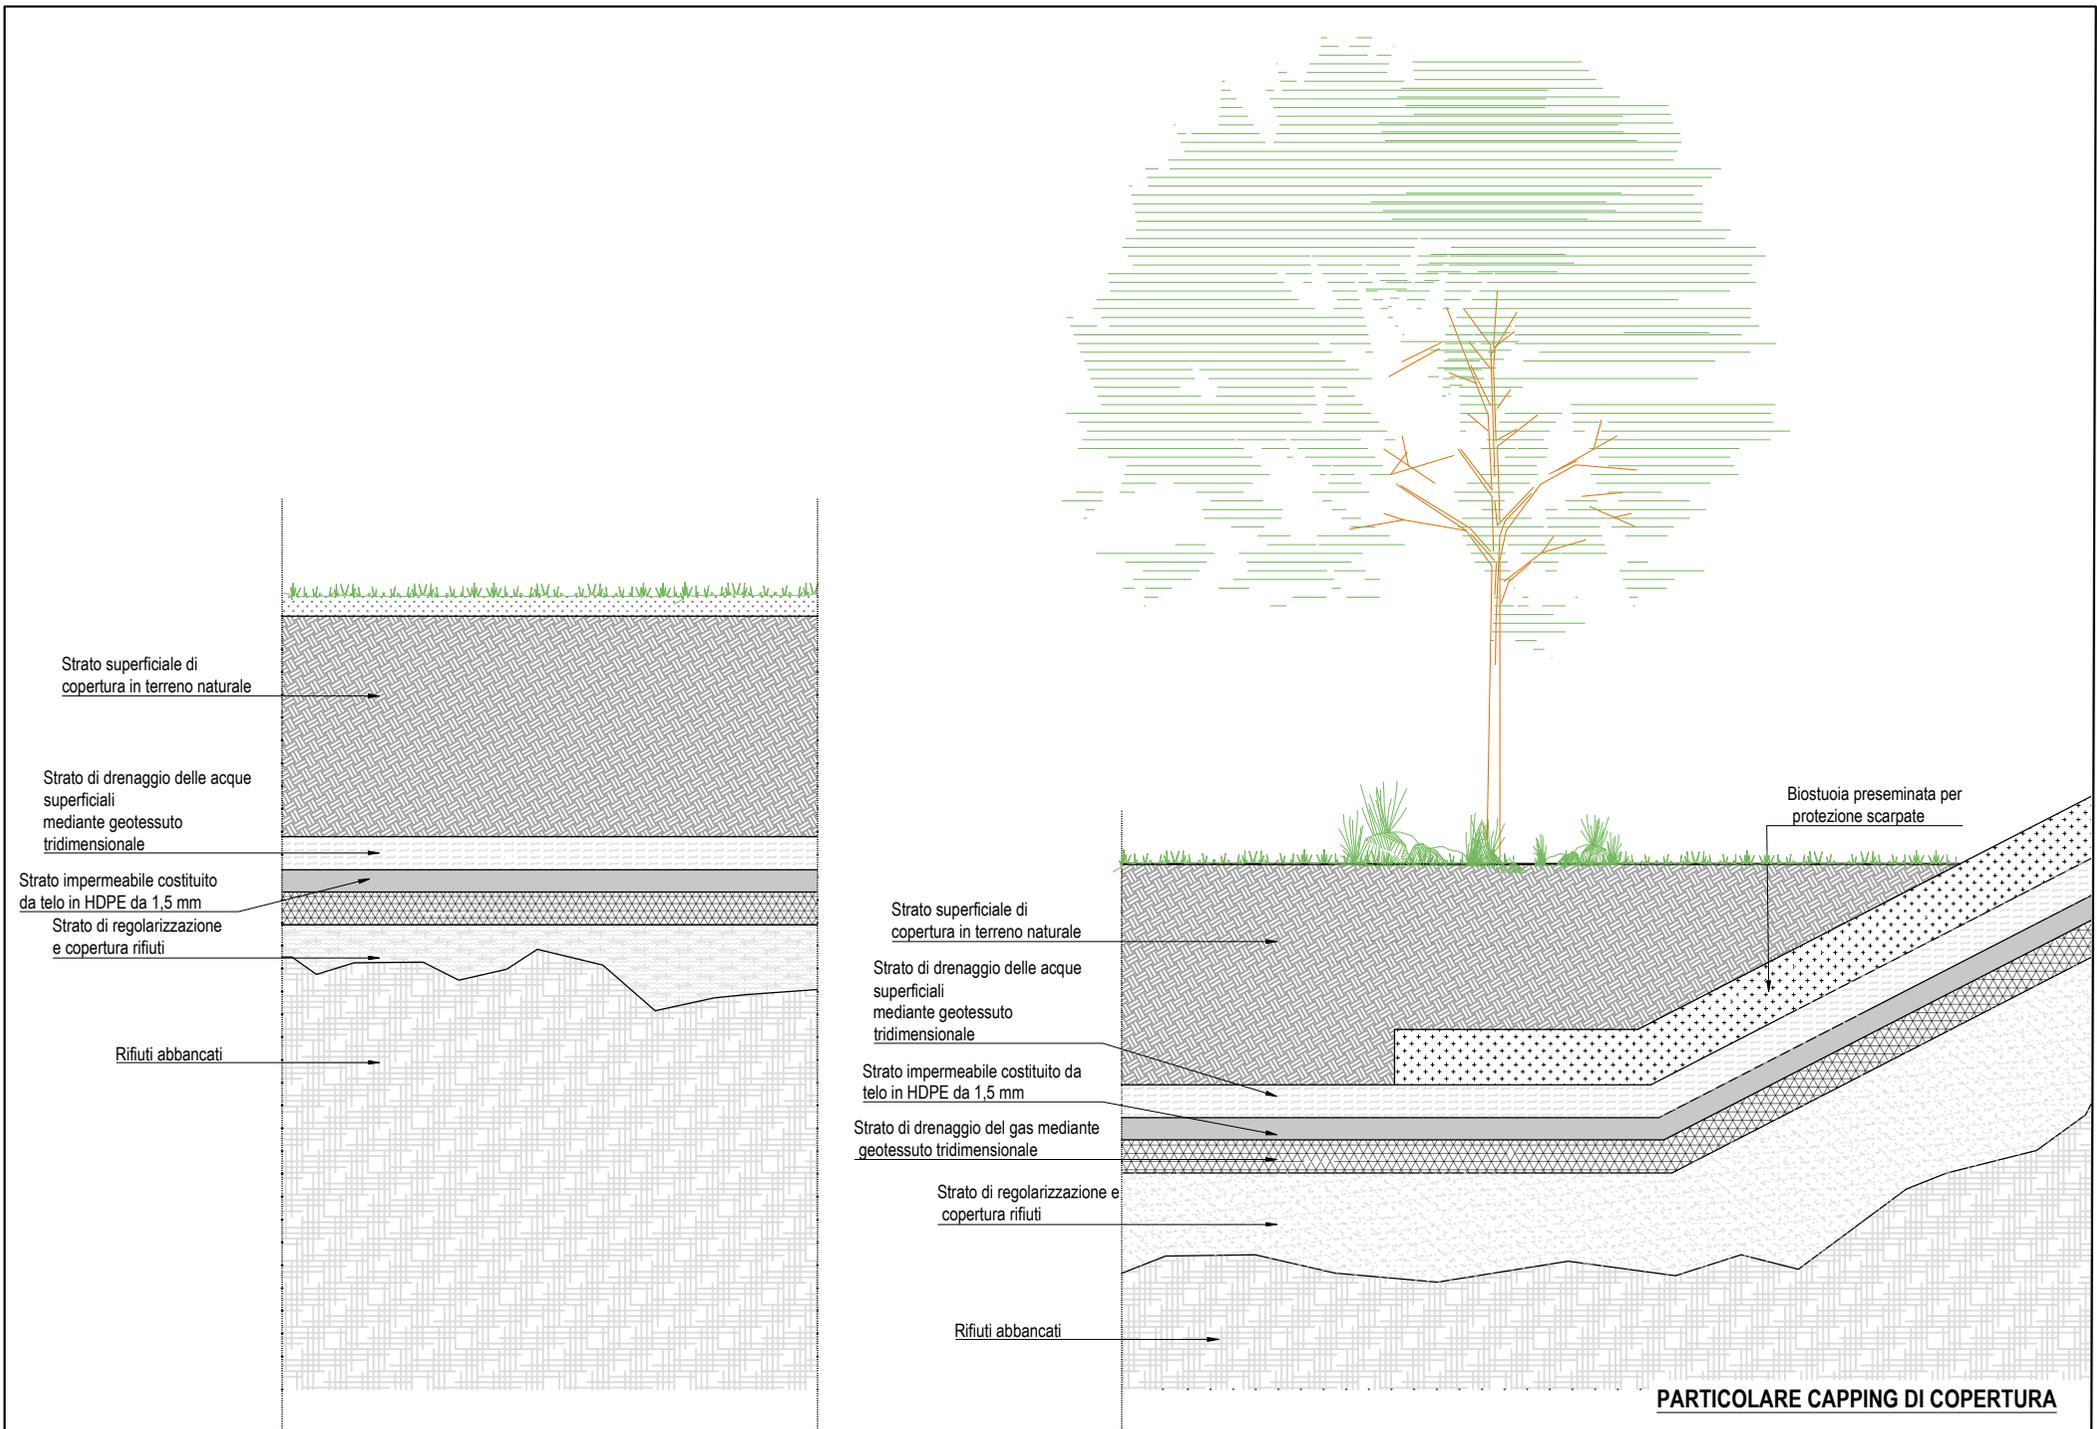

PARTICOLARE CAPPING DI COPERTURA