

Comune di
LIBRIZZI
(provincia di Messina)

**RIQUALIFICAZIONE URBANA PIAZZA CATENA
ED AREE LIMITROFE**

- PROGETTO ESECUTIVO -

TAVOLA

B.1

**COROGRAFIA –
AEREOFOTOGRAMMETRIA –
PLANIMETRIA CATASTALE**

Patti, lì **18.03.2022**

Il Tecnico
(Arch. Giorgio Molica)

COMUNE DI LIBRIZZI
Città Metropolitana di Messina
Ufficio Tecnico

VISTO: si esprime parere favorevole ai sensi degli articoli 26
e 27 del D.Lgs. 18.04.2016 n° 50 e ss.mm. e ii. e articolo 5
comma 3 della legge Regione 12.07.2011 n. 12 e ss.mm. e ii.

Livello di progettazione Esecutivo

Parere n° 12/2022

Librizzi - 7 NOV. 2022

Il Responsabile del Procedimento
Giorgio Tulliano




- Studio Tecnico arch. Giorgio Molica -

Via Case Nuove Russo n. 166 – 98066 Patti - Tel. 3388641893
e-mail: GBM2003@libero.it.


AEROFOTOGRAMMETRIA I.G.M.

Scala 1 : 25.000

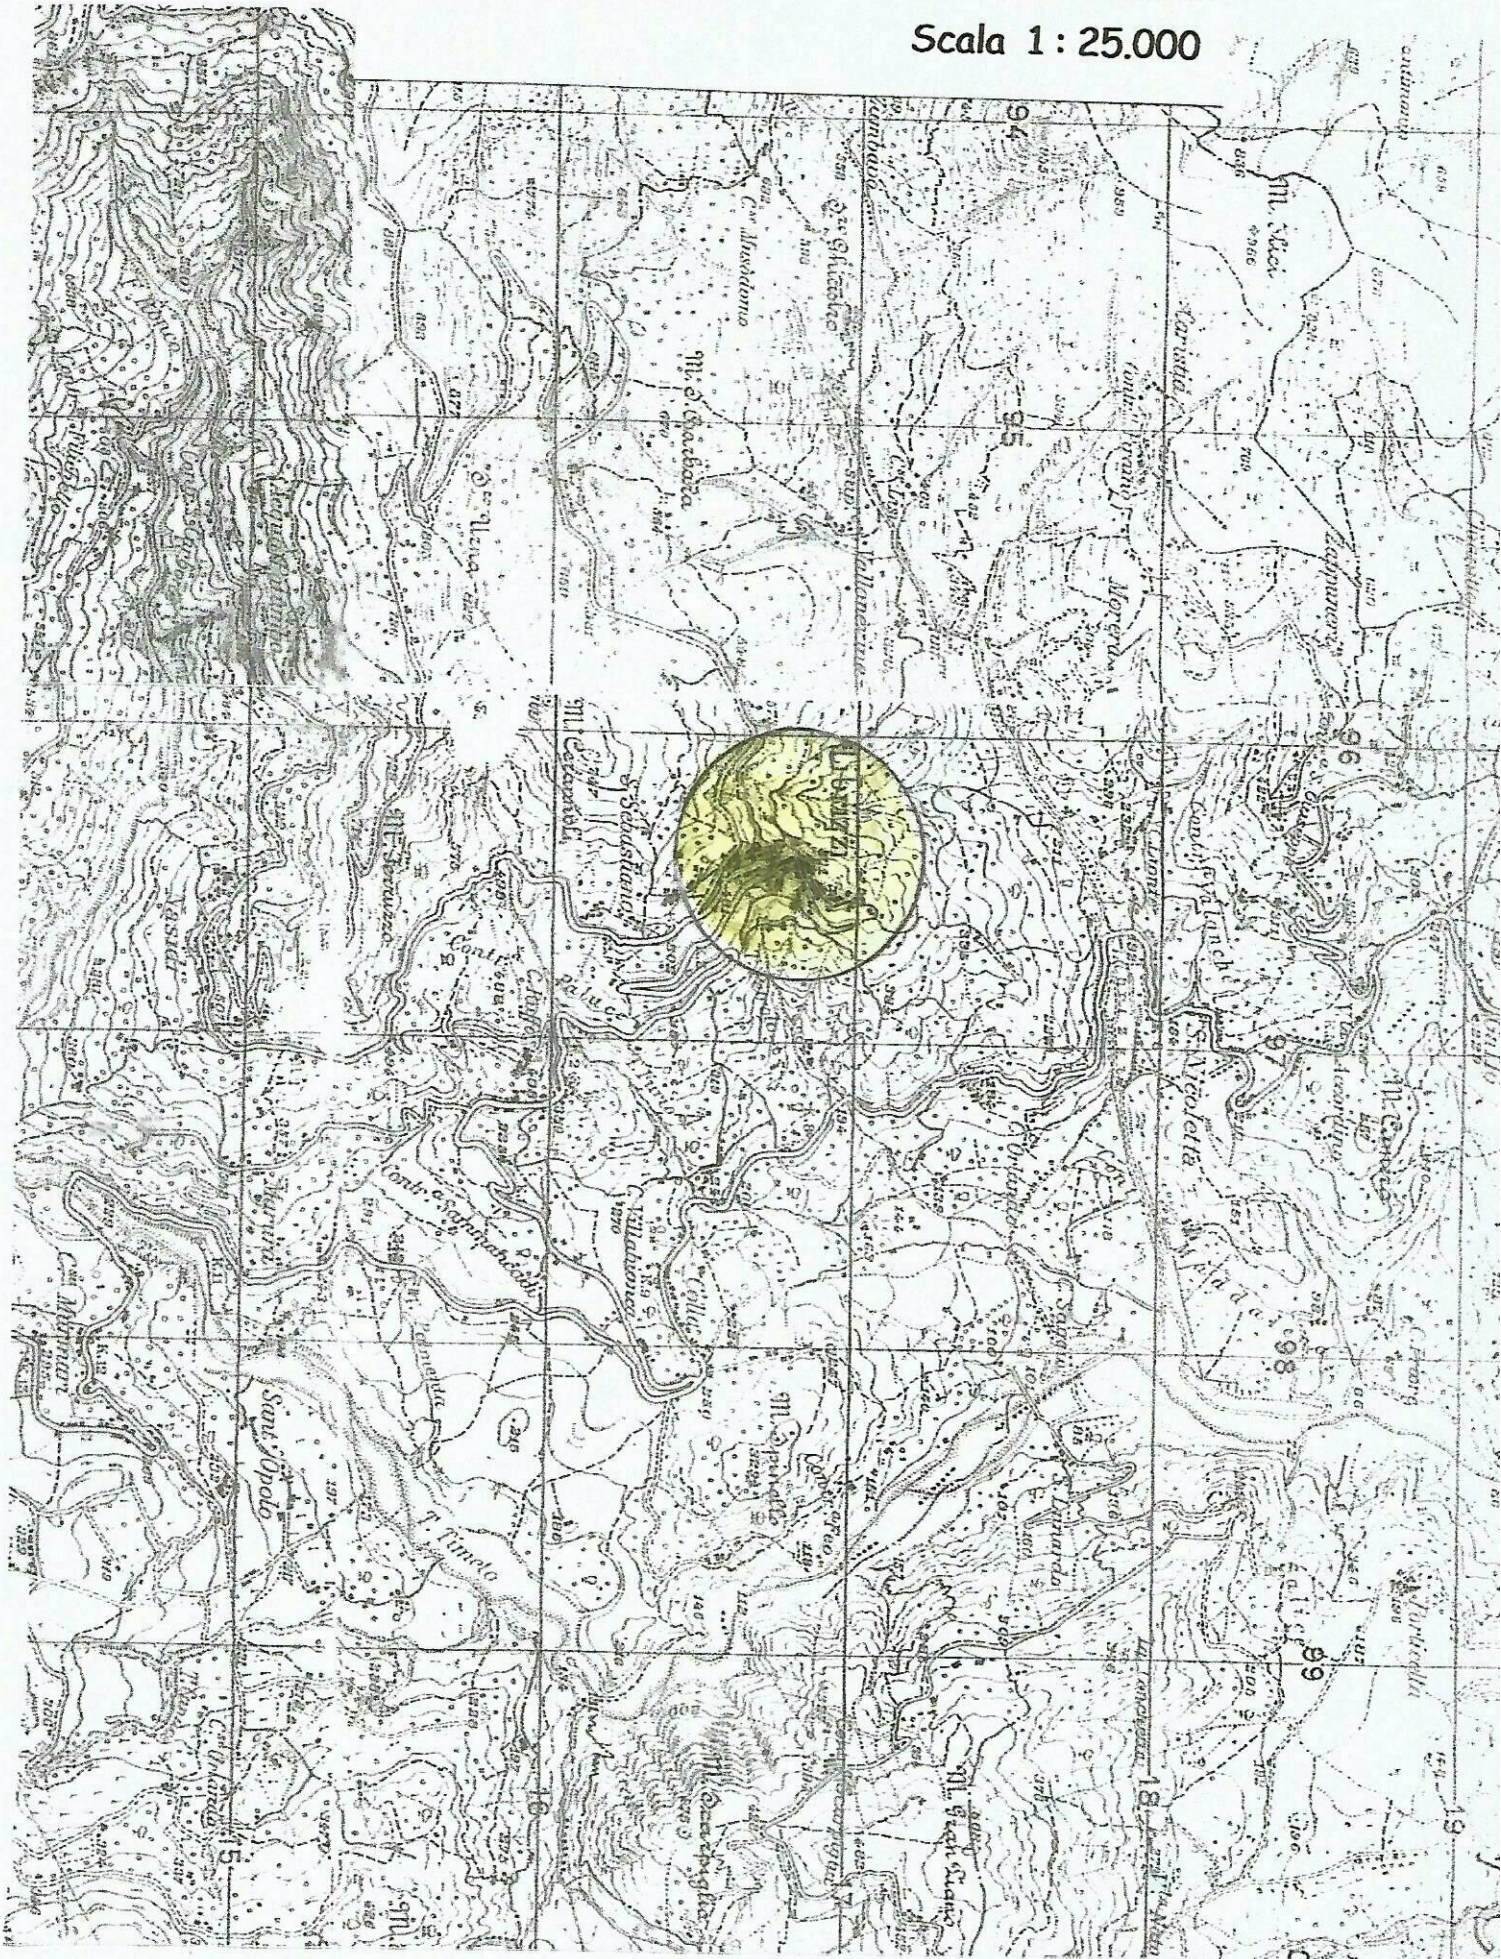

PLANIMETRIA CATASTALE

Scala 1:1.000

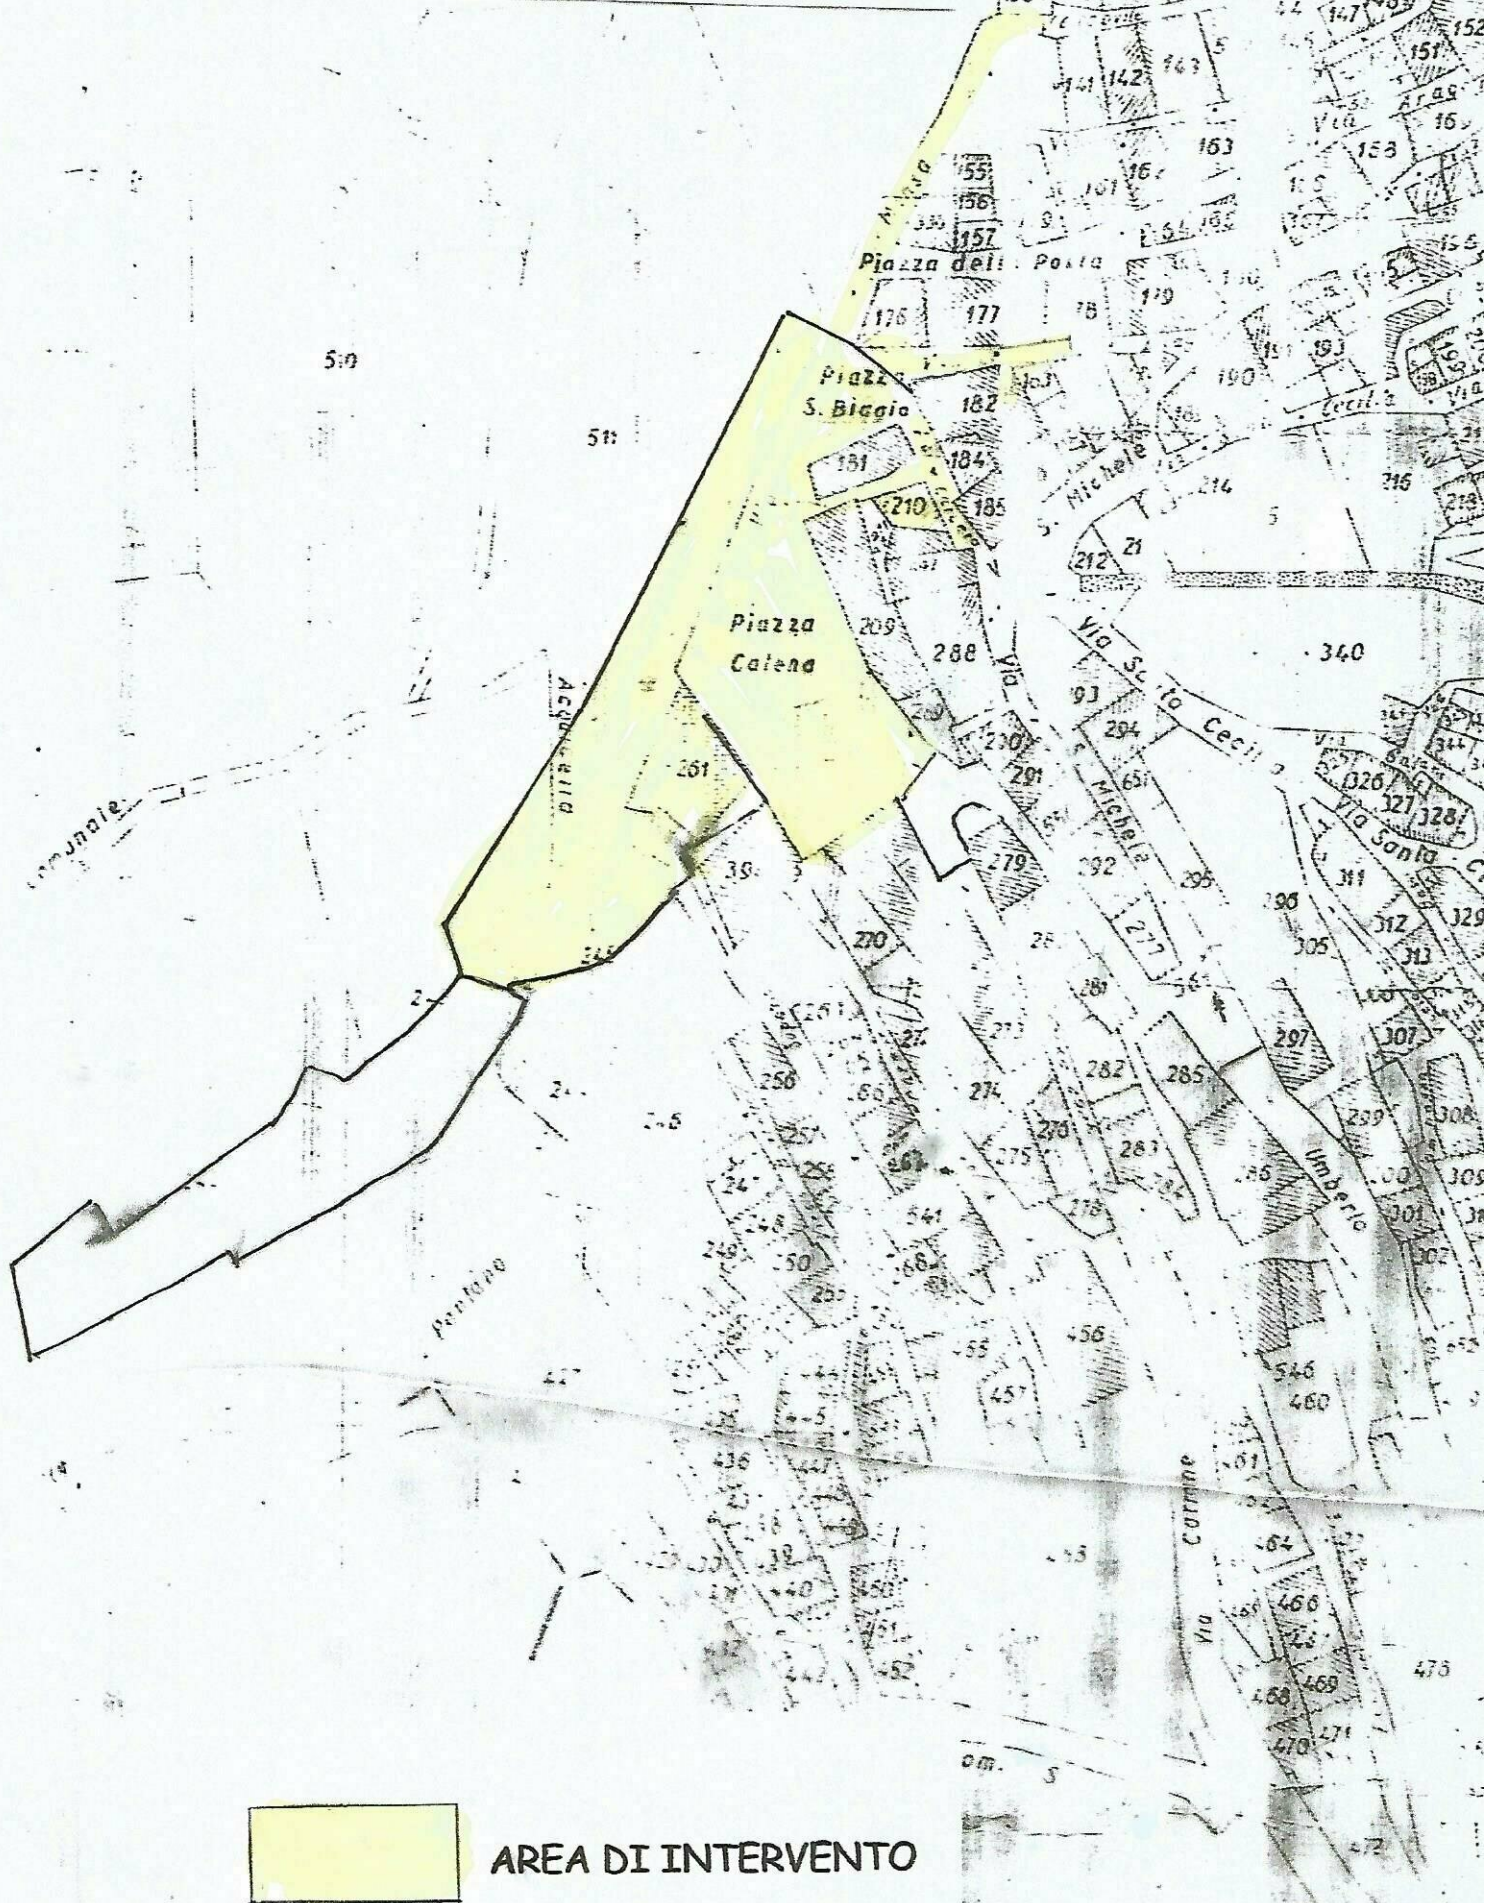

AEROFOTOGRAMMETRIA

Scala 1:1.000



LIBRIZZI

PIAZZA
478,9
CATENA

AREA DI INTERVENTO